


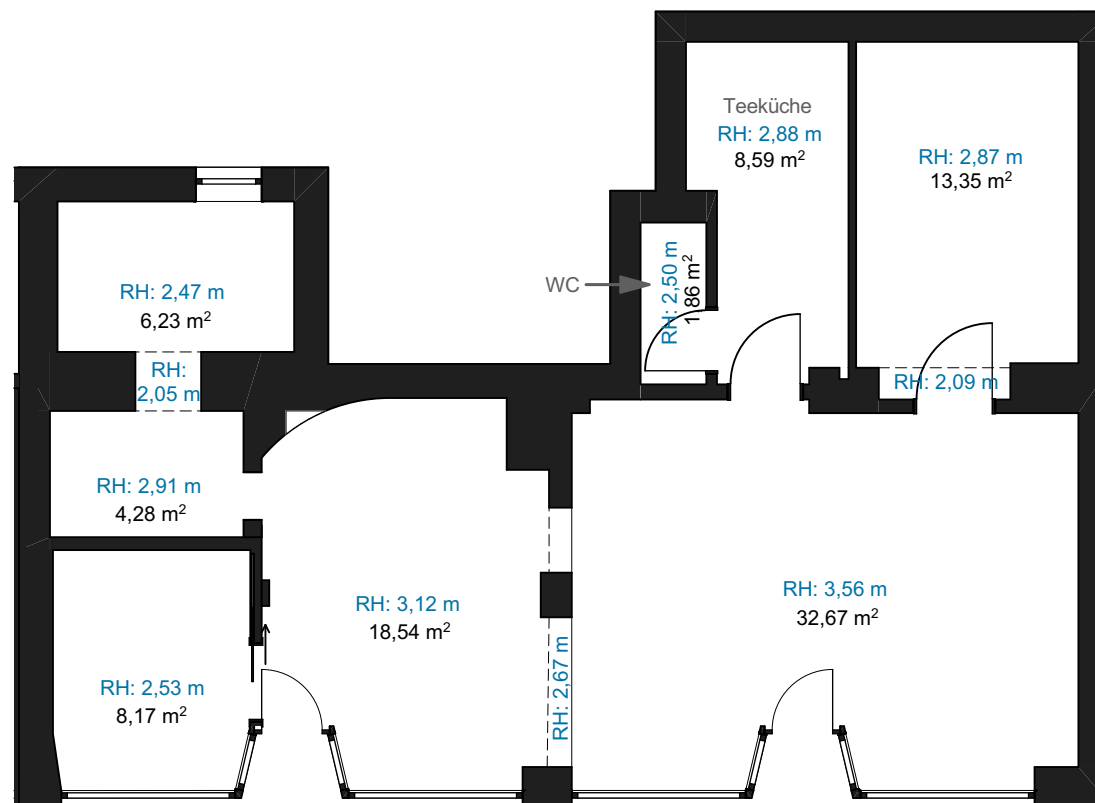

Planung				Euphoria GmbH Belvederer Allee 65 99425 Weimar				Tel.: (03643) 46864-44 Fax: (03643) 46864-55 Mail: info@euphoriagmbh.de				Projekt Bestand Theaterplatz 1b 99423 Weimar				Projektkürzel: TP1b			
Plan																Plan.-Nr.			
Grundriss																7			
Datum 06.11.2025				bearbeitet TGies				Blattgröße A4				Maßstab 1:100							