





Werbung MAGNUS mit Schattenwurf nach Süden



Entwurfsskizzen Fasadentwicklung

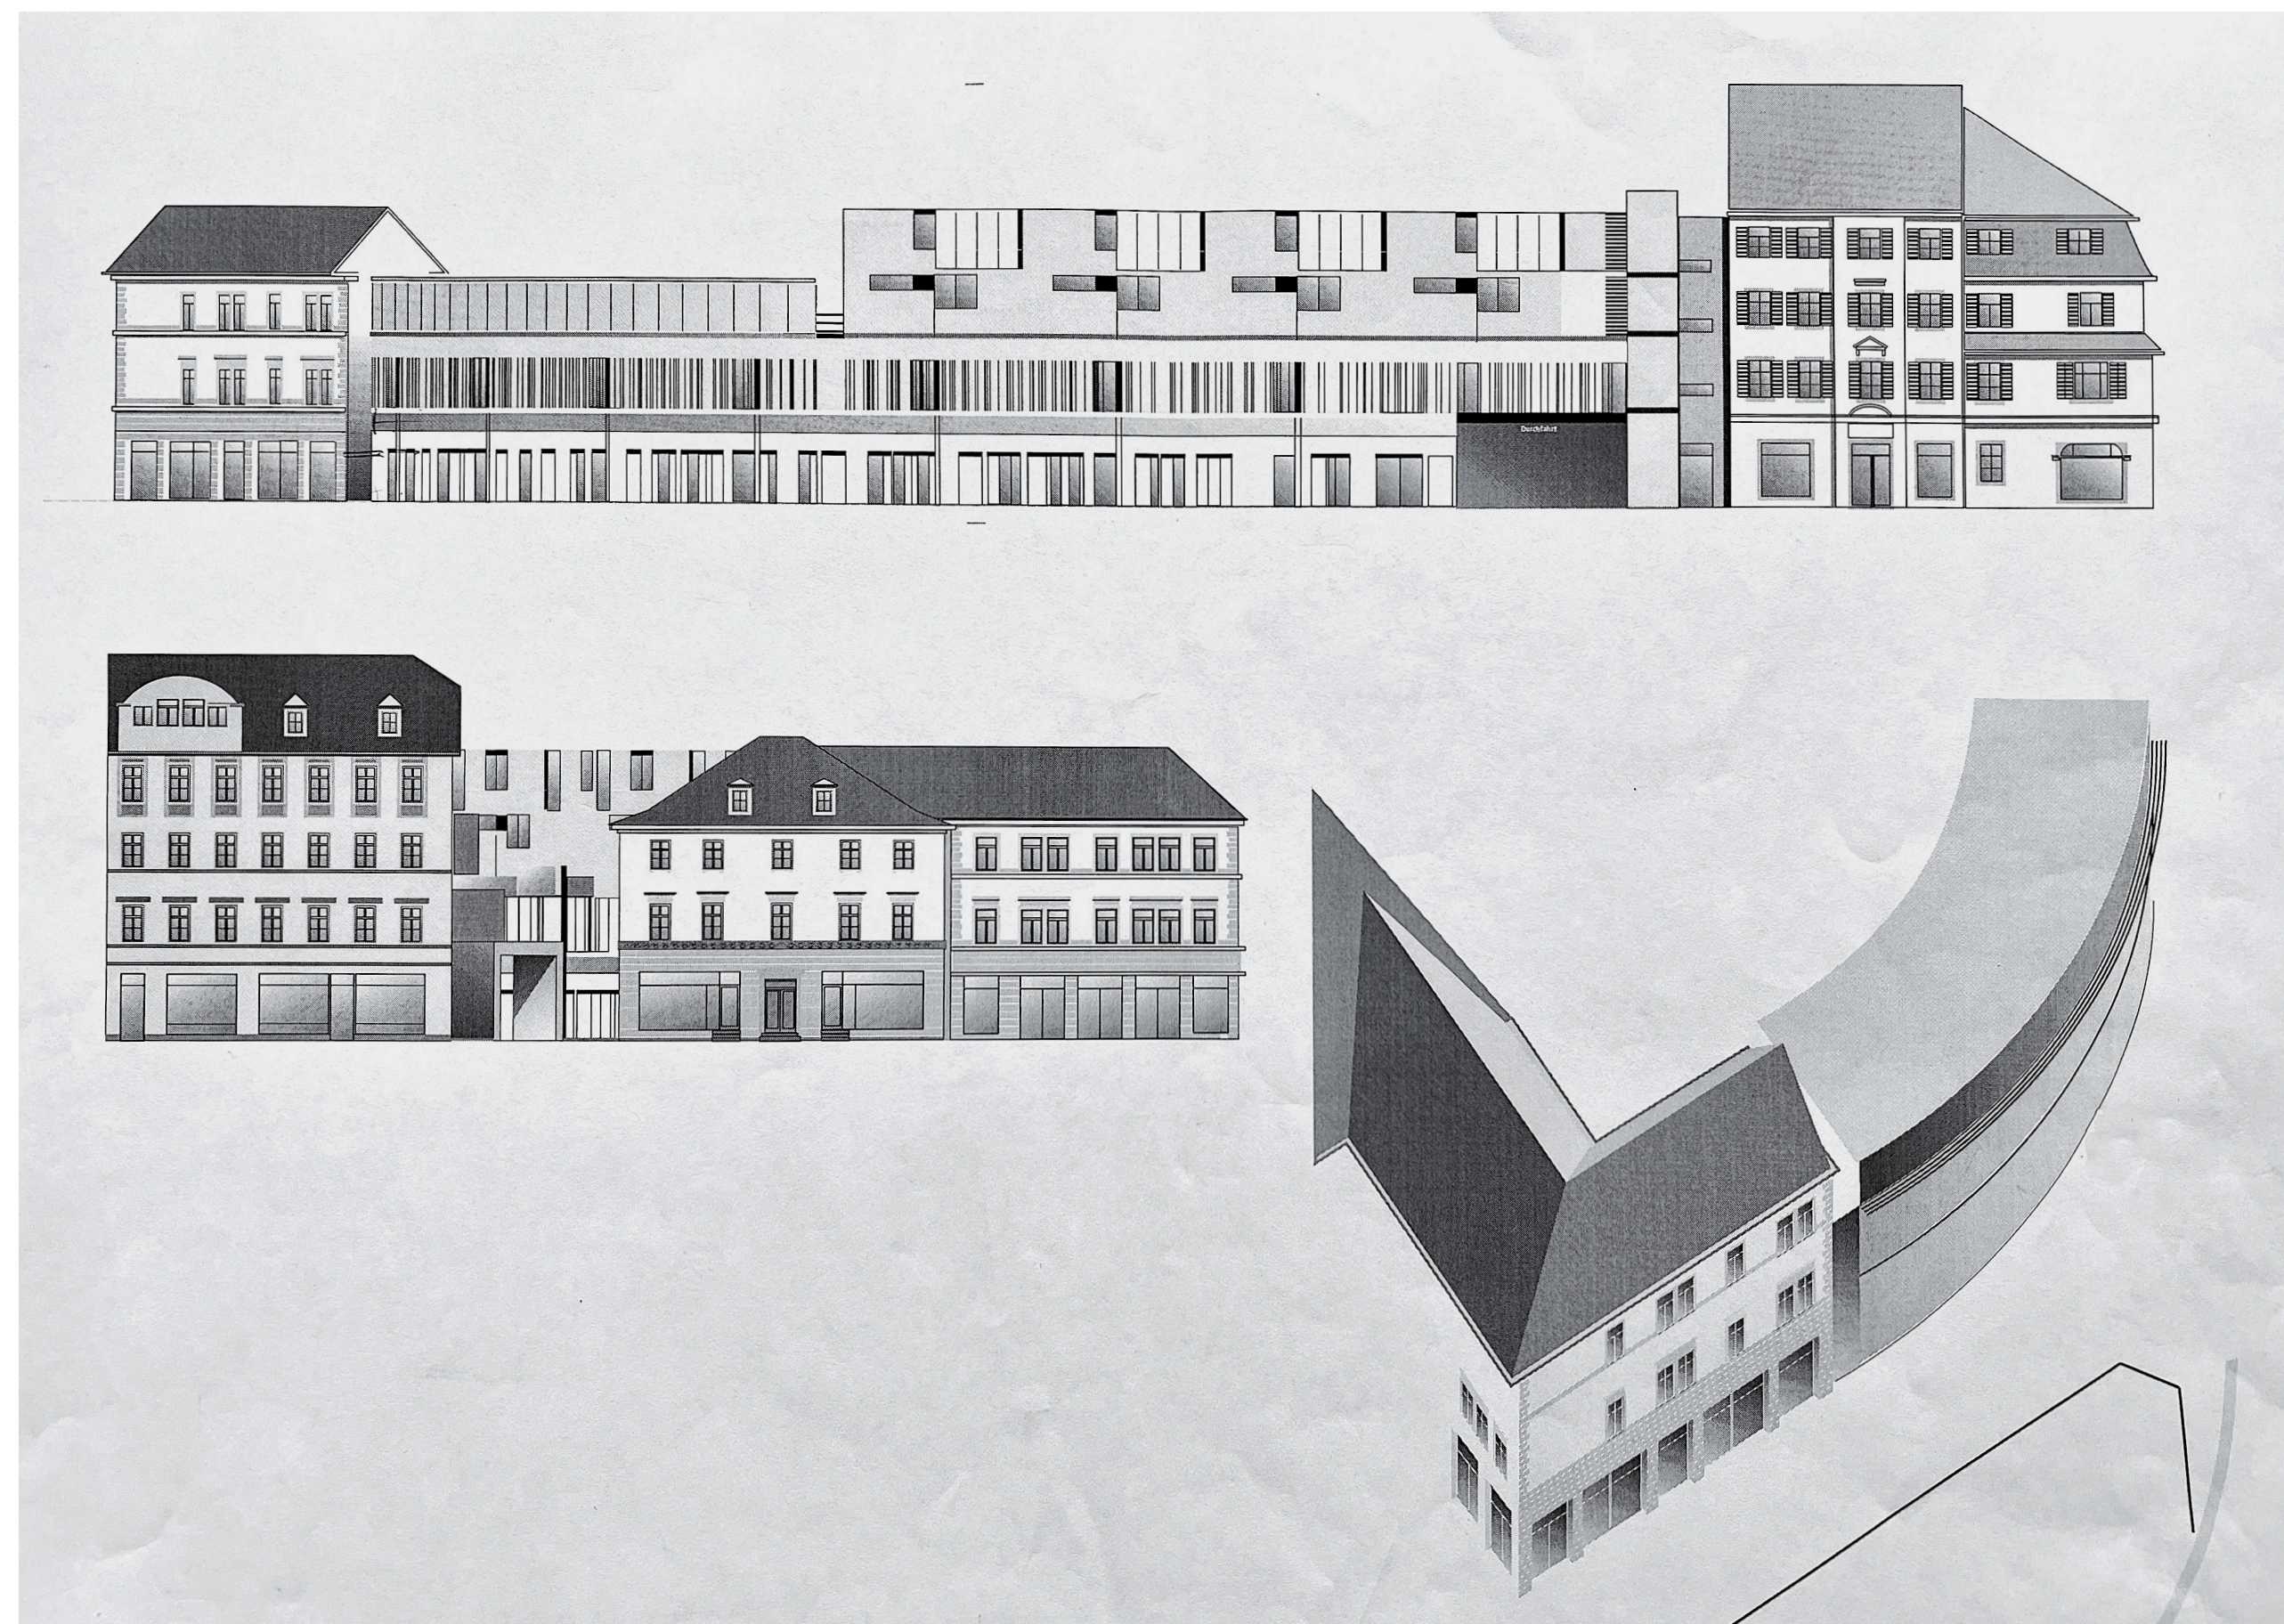

heutige Ansichten

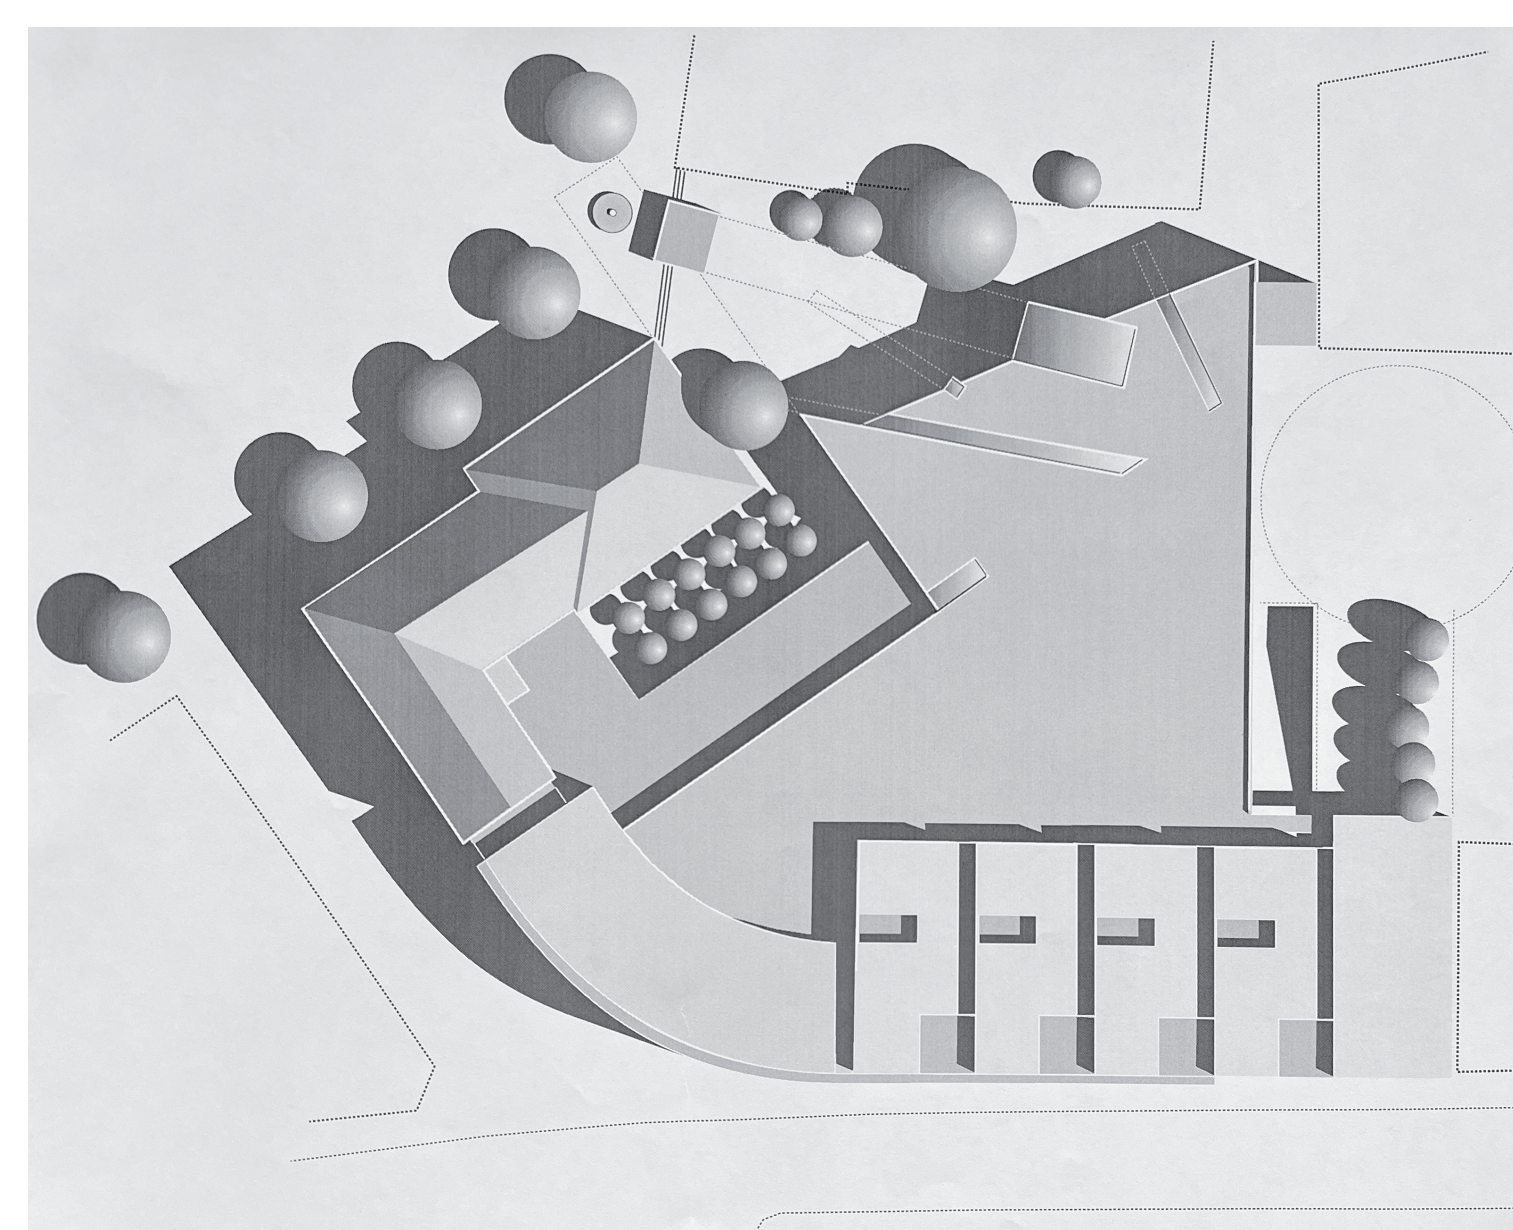

Dachlandschaft mit 4 Penthäusern

FASSADE MAGNUS-KAUFHAUS WEIMAR 1996  
 Vorentwurf: Bernd Rudolf / Klaus Nerlich  
 Auftraggeber: Hartmann und Helm, Architekturbüro Weimar  
 Bauherr: GbR Fielmann & Meis, Münster