

INSELMOSAIK


SCHWARZPLAN M. 1:10000



INSELMOSAİK

AIV-SCHINKEL-WETTBEWERB 2012

BARBARA KIESEL
JENNY WENSIEN
KATHARINA BACHSTEIN
BAUHAUS-UNIVERSITÄT WEIMAR

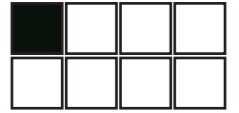

SEEN- UND NIEDERUNGSGEBIET
POTSDAM & UMGEBUNG



HISTORISCHER NUTHEVERLAUF
1850



GEGENWÄRTIGER WASSERVERLAUF
2012



WASSERLANDSCHAFT
HAVERLMOSEIK


AUFGELÖSTE LANDSCHAFT





DIE ENTWICKLUNG DER STADT ENTLANG DER HAVEL, ALSO DIE ENTWICKLUNG IN DER UMGEBUNG EINER FLUSSLANDSCHAFT, DIE IN DIESER AUSPRÄGUNG IN MITTELEUROPA EINMALIG IST, SPIELT EINE WICHTIGE ROLLE IN POTSDAM. DIE NIEDERUNGSLANDSCHAFT DER HAVEL IST DURCH DEN PERMANENTEN WECHSEL VON WASSER UND LAND GEPRÄGT. ZAHLREICHE FLIEBGEWÄSSER, ALTARME SOWIE AUSGEDEHNTE FEUCHTWIESEN PRÄGEN IHR GESICHT. DAS UMLAND UND DIE STADT SELBST UNTERLAGEN EINER STETIGEN ÜBERFORMUNG DURCH HOHEITLICHE EINGRIFFE IM SINNE EINER IDEALEN KULTURLANDSCHAFT. ES ENTSTAND EIN KOMPLEXES SYSTEM AUS URBANEN UND LANDSCHAFTLICHEN ELEMENTEN, IMMER IN DIREKTER VERBINDUNG MIT DEM WASSER. DESSEN ZUGÄNGLICHKEIT BIETET SOWOHL FÜR DIE BEWOHNER ALS AUCH FÜR DIE ÖFFENTLICHKEIT EINE VIELFALT AN NUTZUNG UND BILDET DIE LEITIDEE DES ENTWURFS. DER BESTAND ERHÄLT DURCH DIE SPÜRBARKEIT DES WASSERS EINE GANZ NATÜRLICHE AUFWERTUNG. DAS AUSGEDEHNTE GEFÜGE DER SICH IM ENTWURFSGEBIET BEFINDLICHEN GEBÄUDE UND DEREN UNSPEZIFISCHE TYPOLOGIE, LÄSST DIE ENTWICKLUNG EINER INTAKTEN STRUKTUR UND BESONDERS EINER NACHBARSCHAFT UNMÖGLICH WERDEN. DAS WASSER ALS ÜBERGREIFENDES GESTALTUNGSELEMENT SCHAFFT EINEN GEMEINSAMEN CHARAKTER UND BIETET GLEICHZEITIG - DURCH DIE AUSBILDUNG VON INSELN - DIE MÖGLICHKEIT, INDIVIDUALITÄT ZU STÄRKEN UND ZU GENERIEREN. VOR ALLEM MIT RÜCKSICHTNAHME AUF DIE BEWOHNER DES GEBIETES WIRD IN DER RESPEKTIERUNG DES BESTANDES EIN WICHTIGER GEDANKE IM PLANERISCHEN PROZESS VERDEUTLICHT. DIE WASSERLANDSCHAFT IM GEBIET VERBINDET NEUE UND ALTE STRUKTUREN TROTZ UNTERSCHIEDLICHER PLANUNGSANSÄTZE ALS GLEICHBERECHTIGT NUTZBAREN FREIRAUM. STRUKTURELLE UND POETISCHE NUANCEN SOWIE VERSCHIEDENE AUSPRÄGUNG DES GRÜNS MACHEN IDENTITÄTEN SICHT- UND SPÜRBAR. MAN ERLEBT DEN FLUSSLAUF NICHT ALS HÜRDE, SONDERN ALS ENTREE ZU EINEM WEITEREN THEMA. DURCH DIESE ÜBERFORMUNG DES ENTWURFSGEBIETES WIRD DIE INSELHAFTIGKEIT NICHT NUR IDEELL, SONDERN AUCH STRUKTURELL DEUTLICH. KULTUR- UND NATURLANDSCHAFT VERSCHELMELZEN ZU EINEM GARTENKÜNSTLERISCH- ARCHITEKTONISCHEN GESAMTKUNSTWERK - EINEM MOSAIK.


STADTISOMETRIE

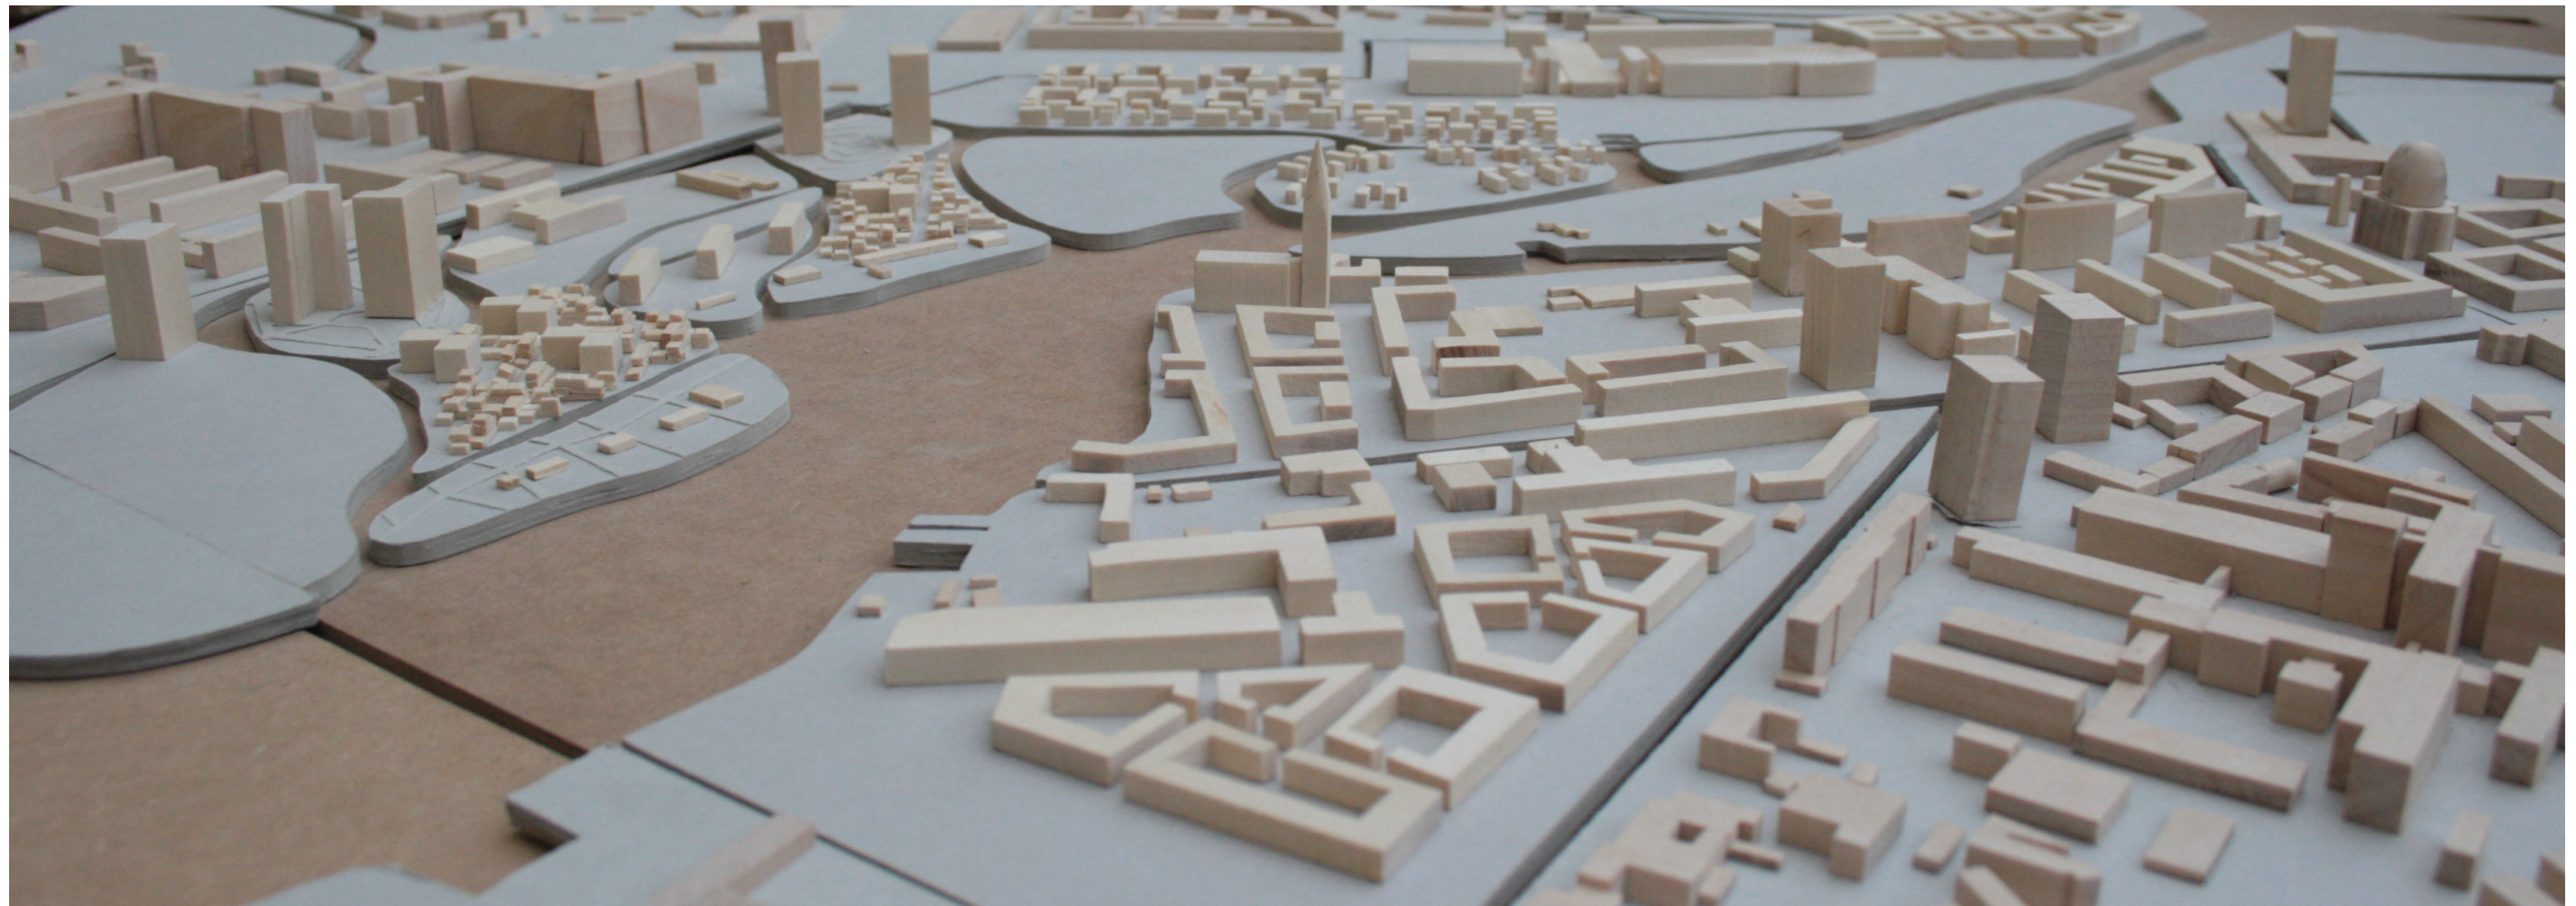

INSELMOSAIK

AIV-SCHINKEL-WETTBEWERB 2012

BARBARA KIESEL
JENNY WENSIEN
KATHARINA BACHSTEIN
BAUHAUS-UNIVERSITÄT WEIMAR

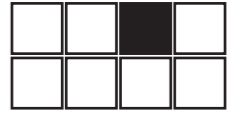

FLÄCHENBERECHNUNG

1	FLÄCHE 7019 qm BGF 0 qm GRZ 0 GFZ 0	7	FLÄCHE 23598 qm BGF 13512 qm GRZ 0.326 GFZ 0.573
2	FLÄCHE 68710 qm BGF 48010 qm GRZ 0.178 GFZ 0.699	8	FLÄCHE 6730 qm BGF 0 qm GRZ 0 GFZ 0
3	FLÄCHE 26869 qm BGF 7101 qm GRZ 0.13 GFZ 0.26	9	FLÄCHE 10745 qm BGF 11025 qm GRZ 0.1885 GFZ 1.026
4	FLÄCHE 37002 qm BGF 0 qm GRZ 0 GFZ 0	10	FLÄCHE 16903 qm BGF 28952 qm GRZ 0.0778 GFZ 1.713 WASSER 6441 qm
5	FLÄCHE 19376 qm BGF 31200 qm GRZ 0.0805 GFZ 1.610 WASSER 8848 qm	11	FLÄCHE 61853 qm BGF 10458 qm GRZ 0.0085 GFZ 0.169
6	FLÄCHE 27955 qm BGF 4778 qm GRZ 0.109 GFZ 0.171	12	FLÄCHE 19907 qm BGF 19549 qm GRZ 0.407 GFZ 0.982
		13	FLÄCHE 15559 qm BGF 844 qm GRZ 0.054 GFZ 0.054 WASSER 9190 qm



ÜBERSICHTSPLAN



INSELMOSAIK

AIV-SCHINKEL-WETTBEWERB 2012

BARBARA KIESEL
JENNY WENSIEN
KATHARINA BACHSTEIN
BAUHAUS-UNIVERSITÄT WEIMAR

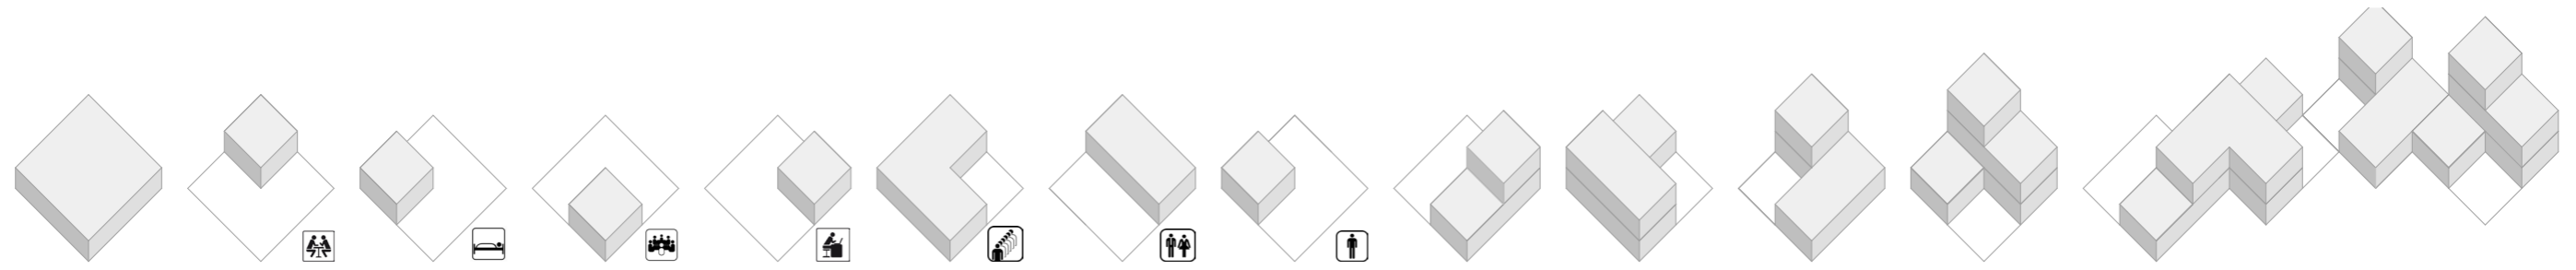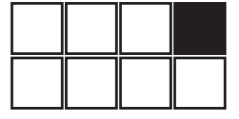

WOHNTYPOLOGIE




STADTFELD


INSELMOSAIK

AIV-SCHINKEL-WETTBEWERB 2012


BARBARA KIESEL
JENNY WENSIEN
KATHARINA BACHSTEIN
BAUHAUS-UNIVERSITÄT WEIMAR

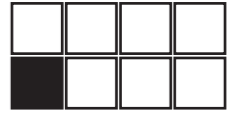

QUARTIERSLAGEPLAN

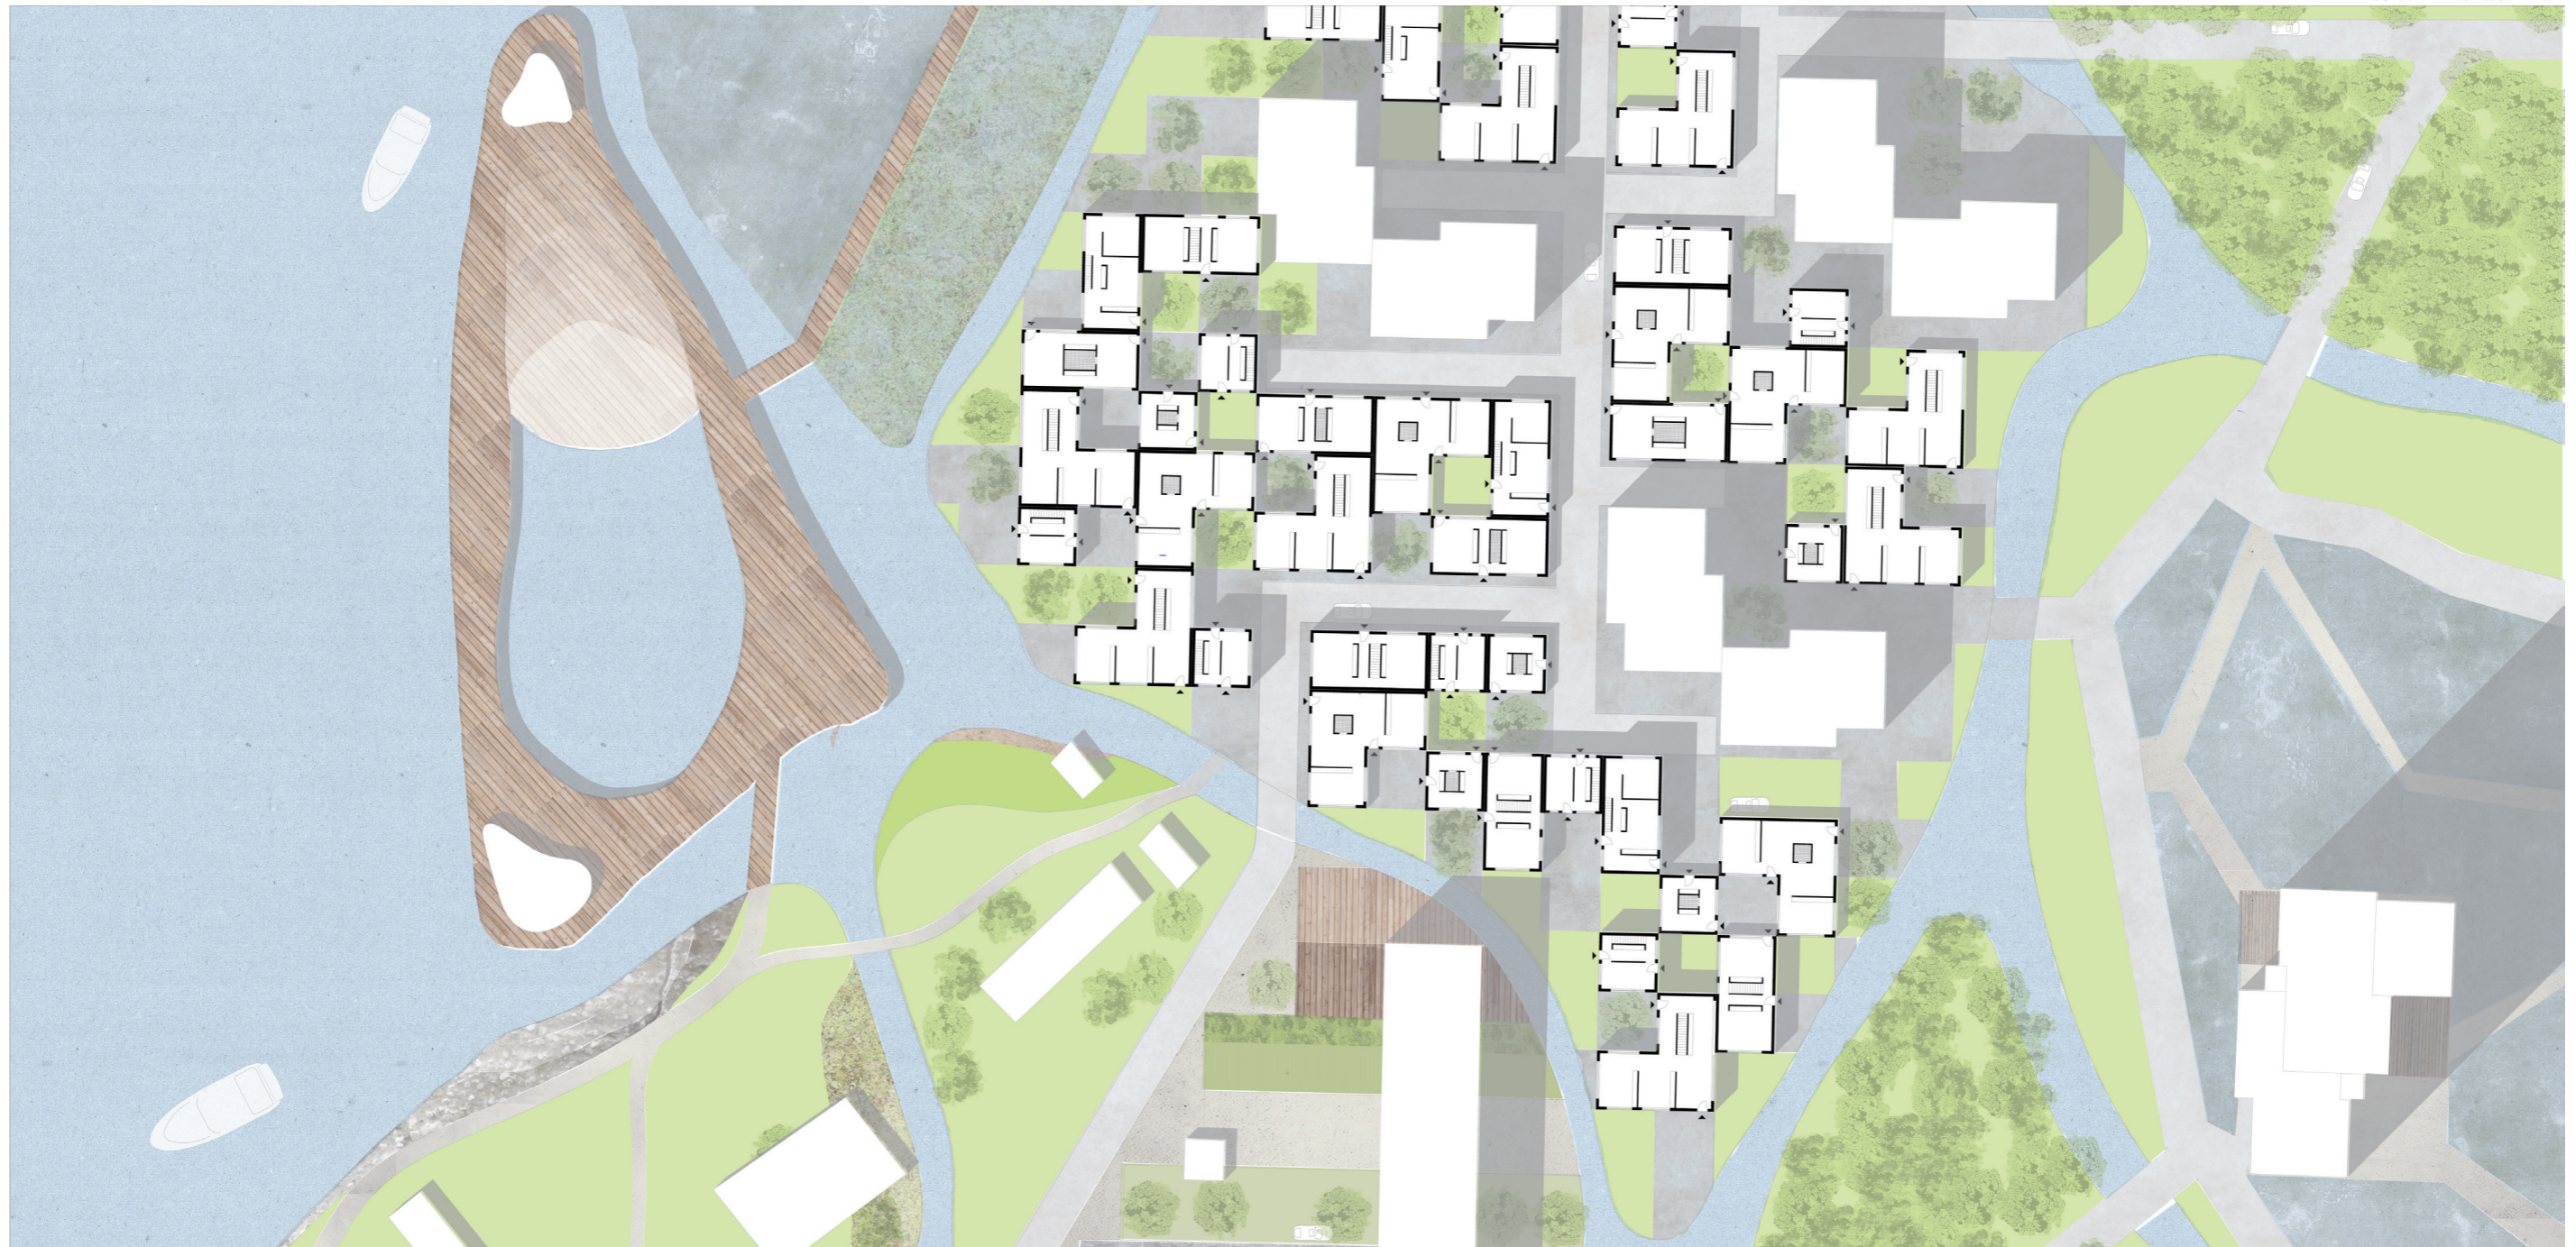


LÄNGSSCHNITT

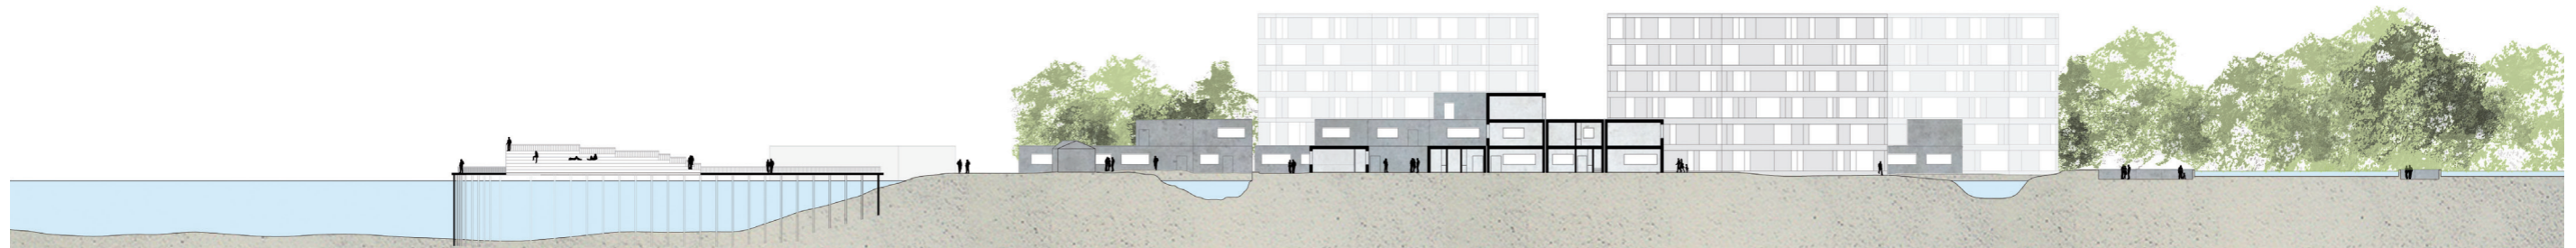

INSELMOSAIK

AIV-SCHINKEL-WETTBEWERB 2012

BARBARA KIESEL
JENNY WENSIEN
KATHARINA BACHSTEIN
BAUHAUS-UNIVERSITÄT WEIMAR

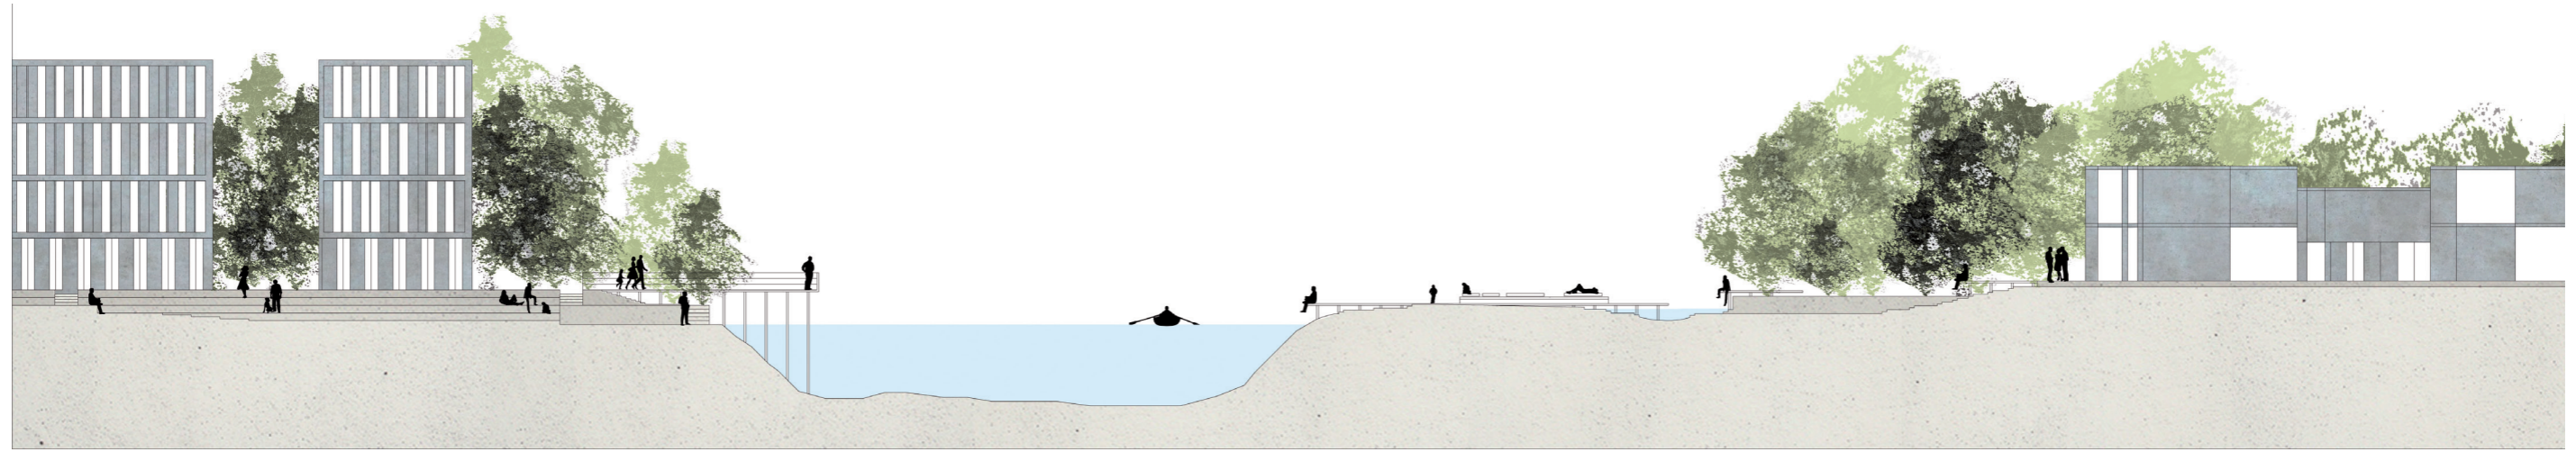



WASSER & AUFENTHALT




INSELMOSAIK

AIV-SCHINKEL-WETTBEWERB 2012

BARBARA KIESEL
JENNY WENSIEN
KATHARINA BACHSTEIN
BAUHAUS-UNIVERSITÄT WEIMAR

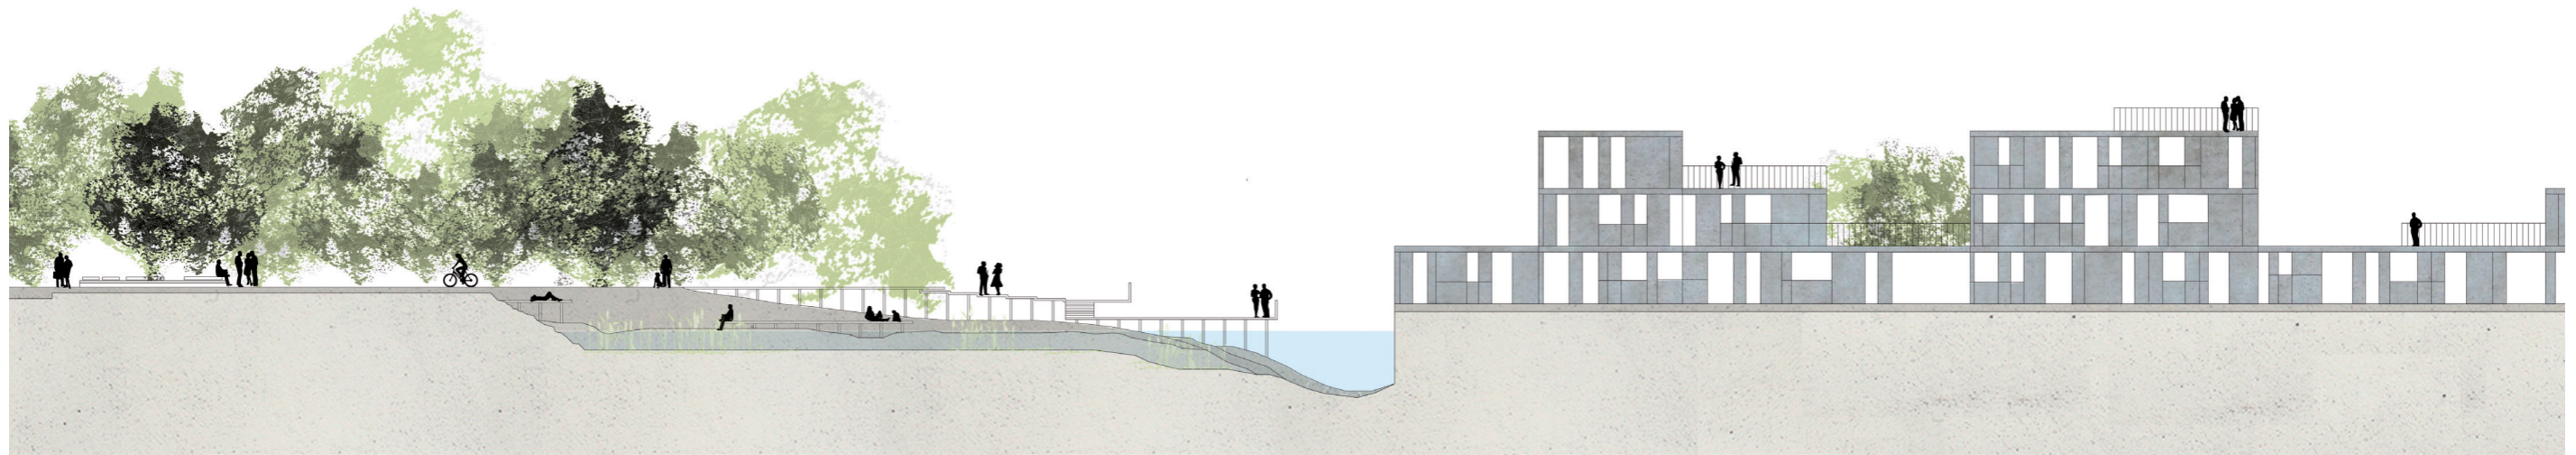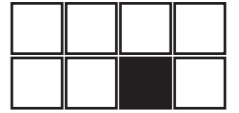



WASSER & WEG

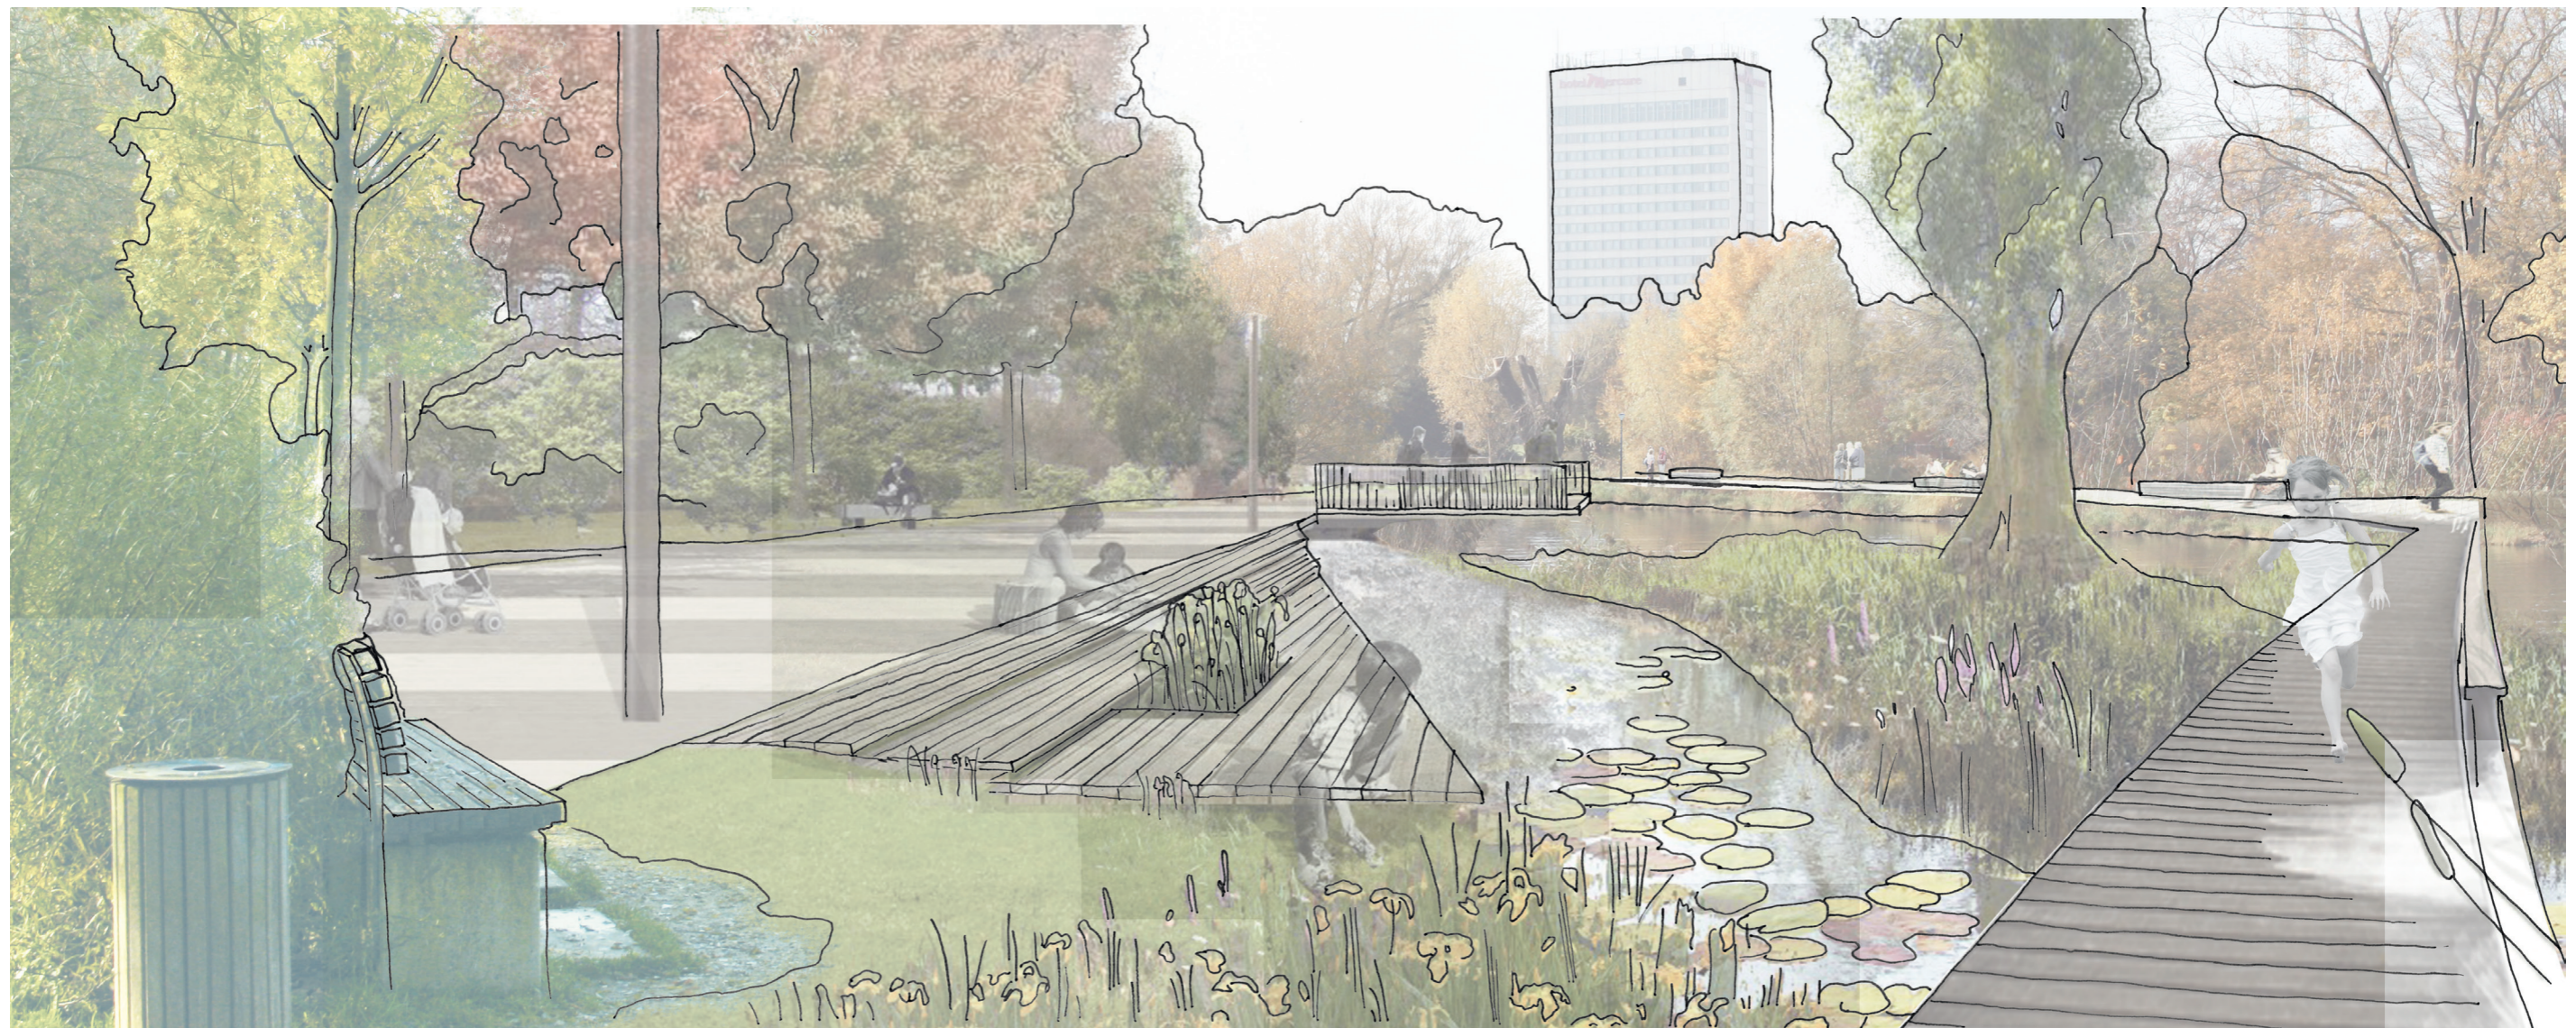

INSELMOSAIK

AIV-SCHINKEL-WETTBEWERB 2012

BARBARA KIESEL
JENNY WENSIEN
KATHARINA BACHSTEIN
BAUHAUS-UNIVERSITÄT WEIMAR

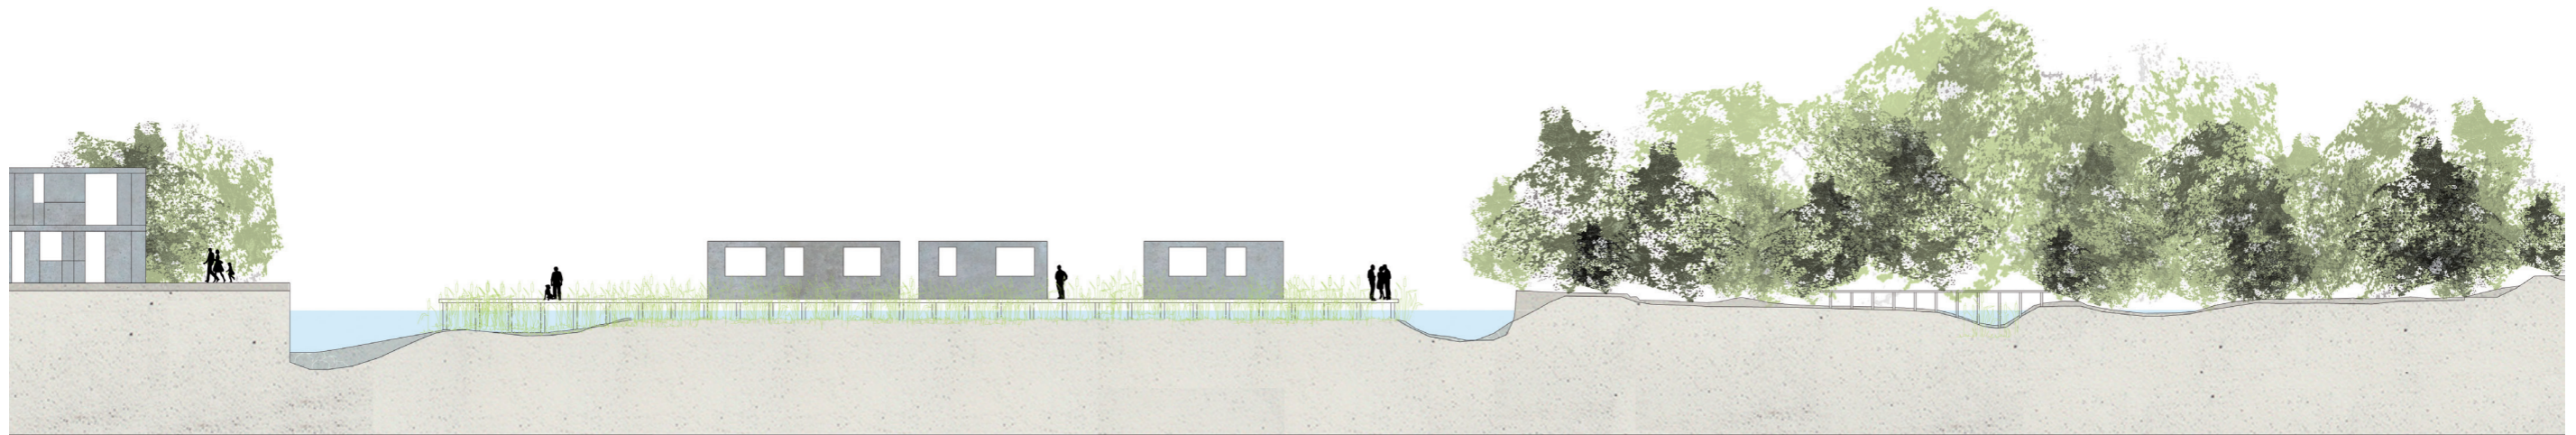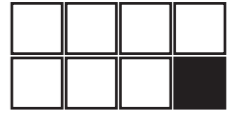

LANDSCHAFTSSCHNITT



WASSER & WOHNEN