



Luftbild

RICHTUNG.STADT

Berlin Ost Kreuz Kiez



Schwarzplan M 1:10000



Baufeldzonierung




Bauliche Dominanten



Verbindungsachsen



Ruhe- und Bewegungsräume

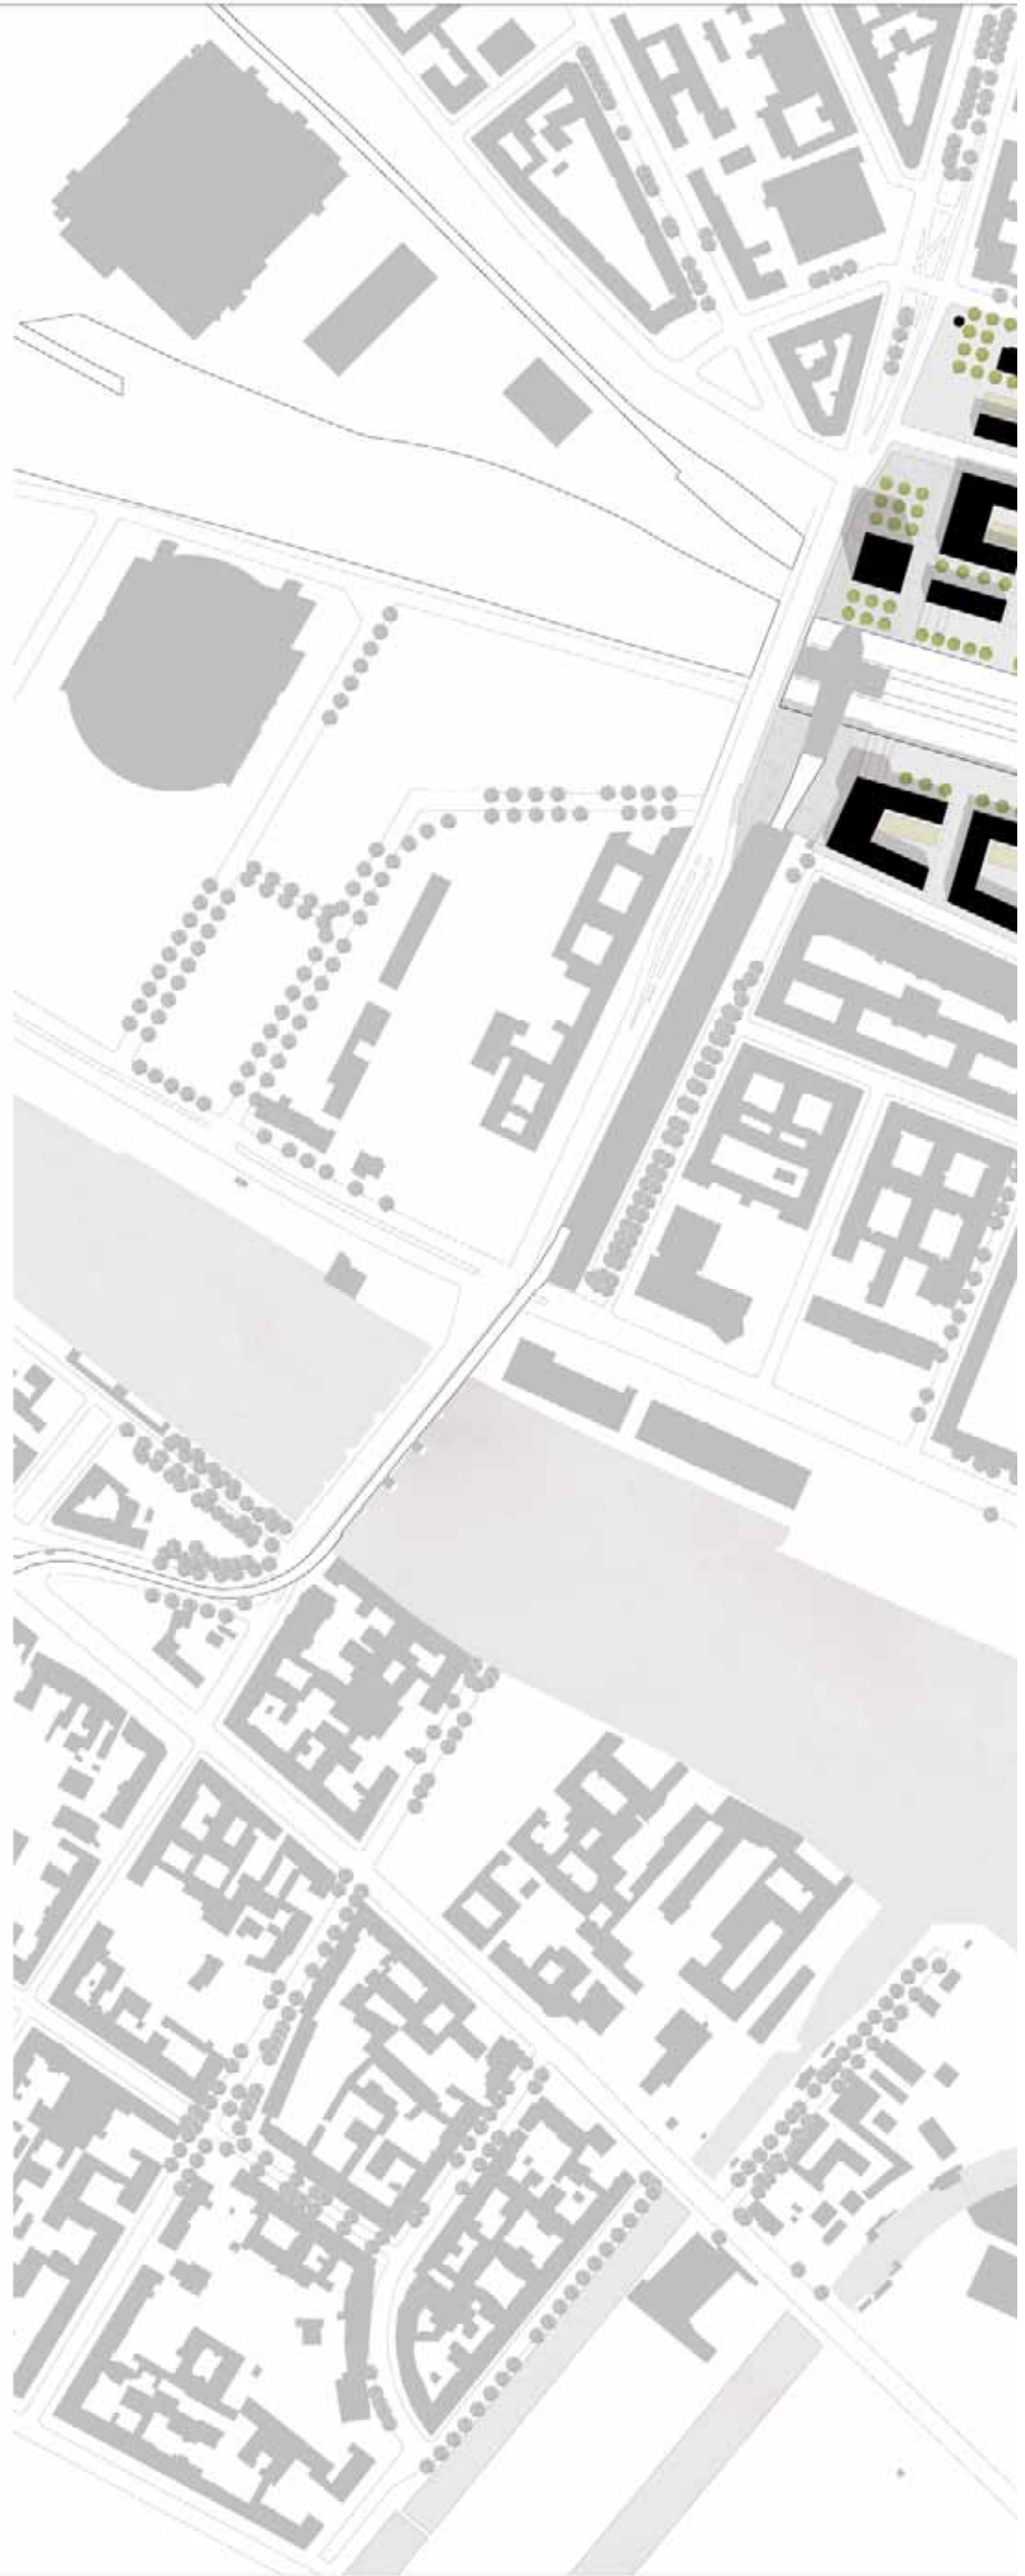





Promenade







Grundriss M 1:500






Quartierstraße

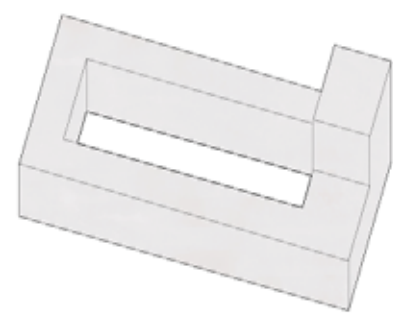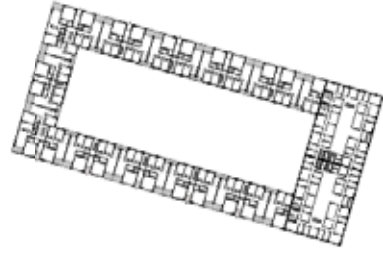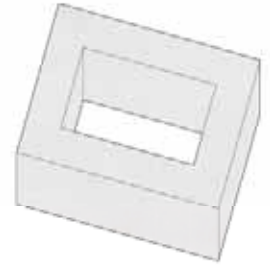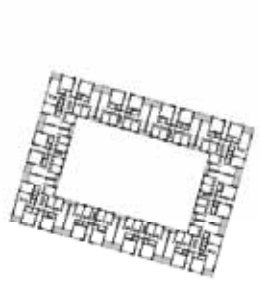


Typologie
Wohnen und Kleingewerbe

Typologie
Wohnen und Büro

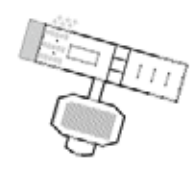

Typologie
Freizeit- und Kultureinrichtungen

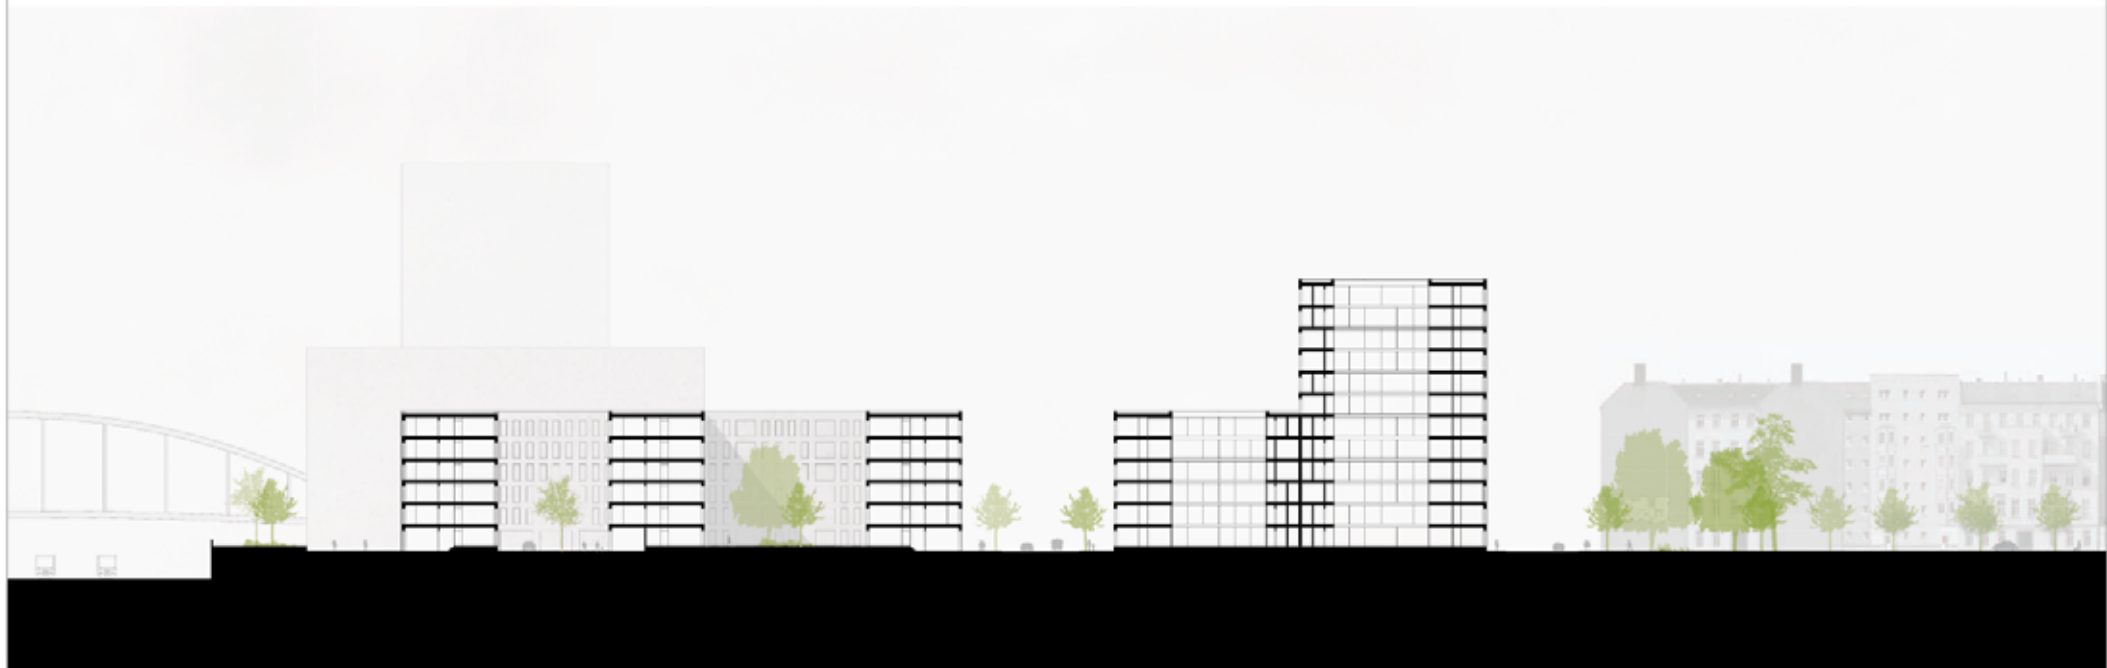

Querschnitt M 1:500