


# Synergie

## Problem

- Orientierungslosigkeit
- Identitätslosigkeit
- Überlegenheit des Autoverkehrs
- lineare Bewegung

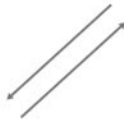


## Ziel

- Hinzufügen von Orientierungspunkten
- Schaffung von Aufenthaltsorten
- Fußgängerorientierter Strassenraum
- Änderung des Menschenstromes




## Lösung = Synergie!

Synergie ist das Zusammenwirken zweier oder mehrerer Elemente, die ein Ergebnis produzieren, das sie unabhängig voneinander nicht erreichen können. Eine kohäsive Gruppe ist daher mehr als die Summe aller Teile.

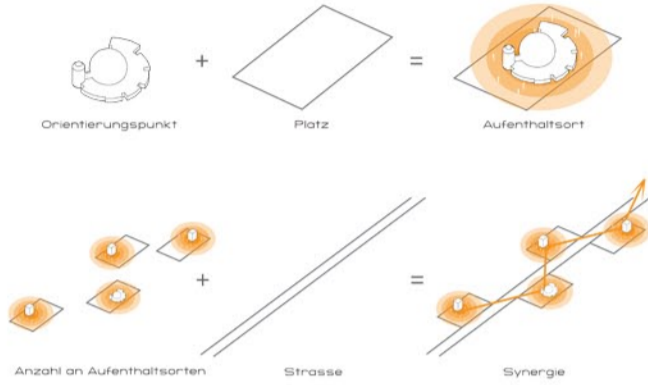


## Analysen

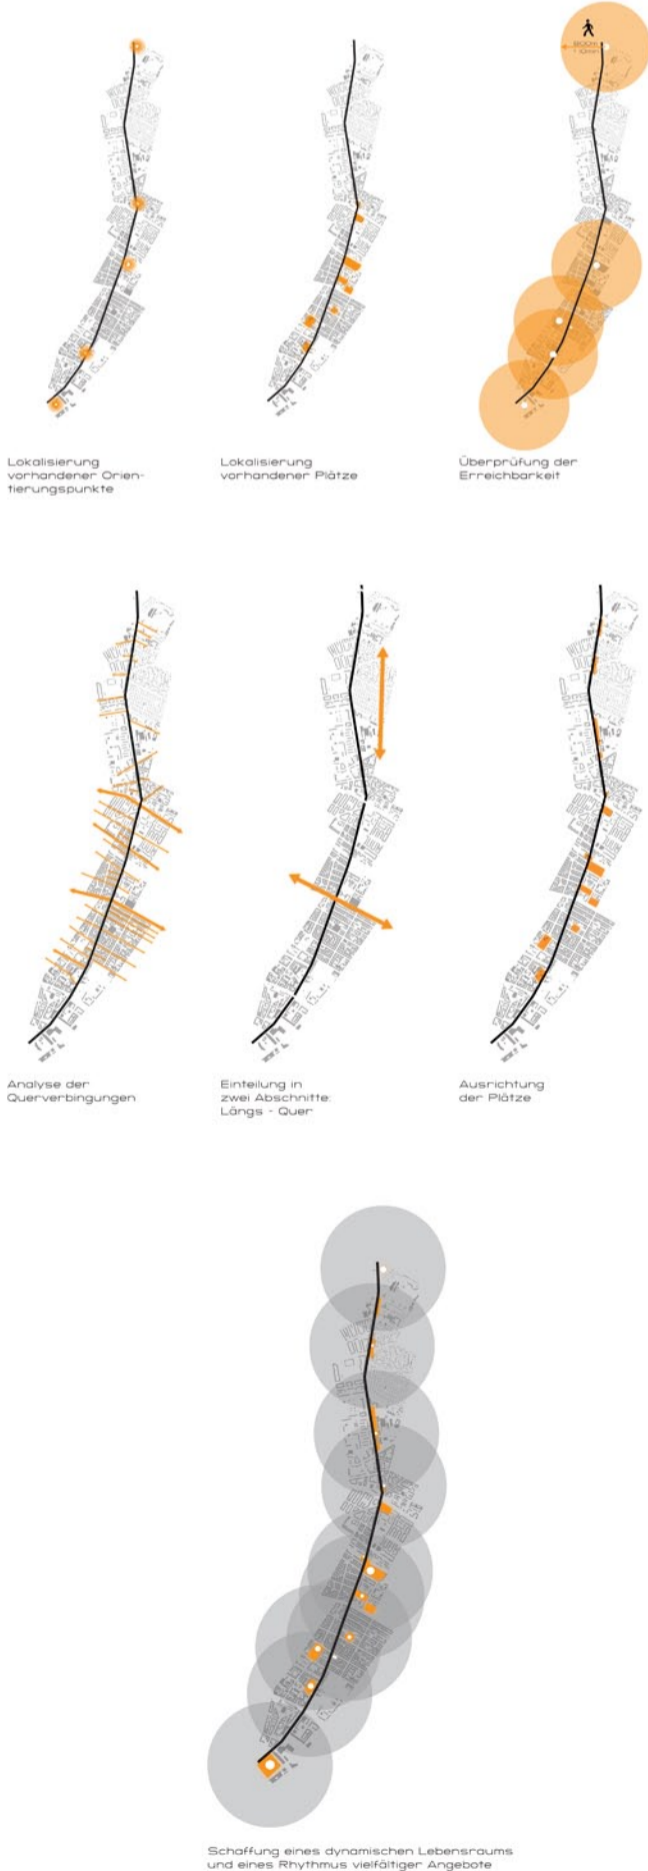




Blick in die Prenzlauer Allee

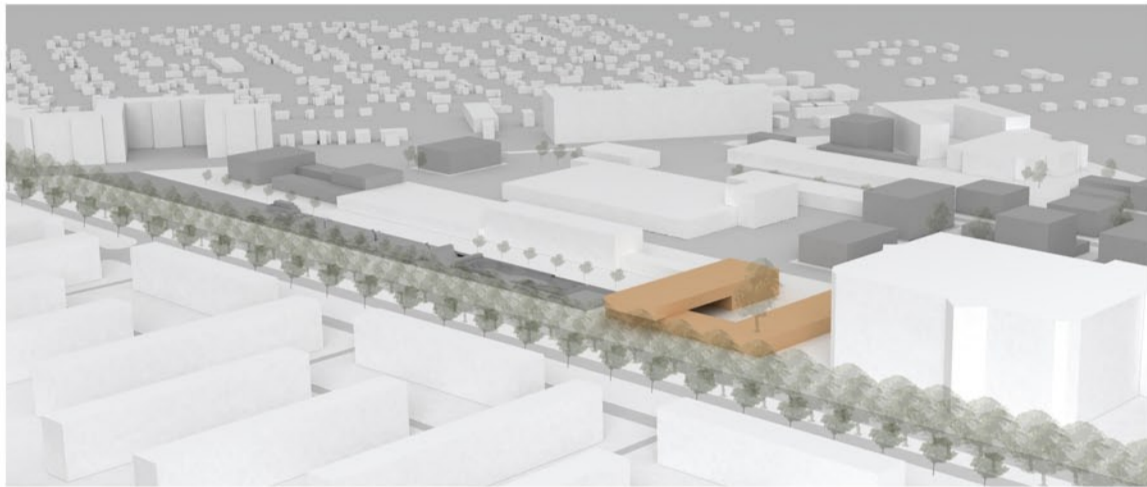

Vogelperspektive Entwurfgebiet




Schema Allee M 1:400

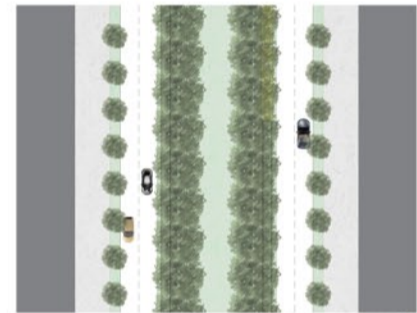


Blick aus der Landmarke



Schema Promenade M 1:400

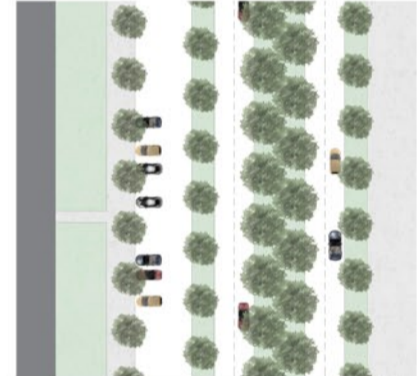

Schnitt M 1:1000

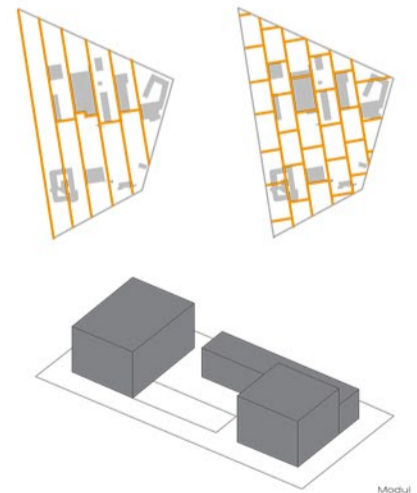

Modul

Umgestaltung des Areals in ein creative space

- 1 Zone of Activity**
  - Skateparks
  - Parkour
  - Strasstheater
  - Graffiti-Galerie
  - Streetdance
  - Jugendzentrum
- 2 Pioneer Spot**
  - Ausstellungsräume
  - Coworking Spaces
  - Arbeits- und Wohnbereiche
  - Snack bar
  - Atelier
  - Workshops
- 3 Center Square**
  - Kindertagesstätte
  - Kiosk
  - Bäckerei
  - Schreibwarenladen
  - Apothek
  - Bank
  - Wäscherei



Verfasser  
Andreas Karamalkis, Max Loo, Katharina Ebert