





Vogelperspektive

ÜBER • BRÜCKEN

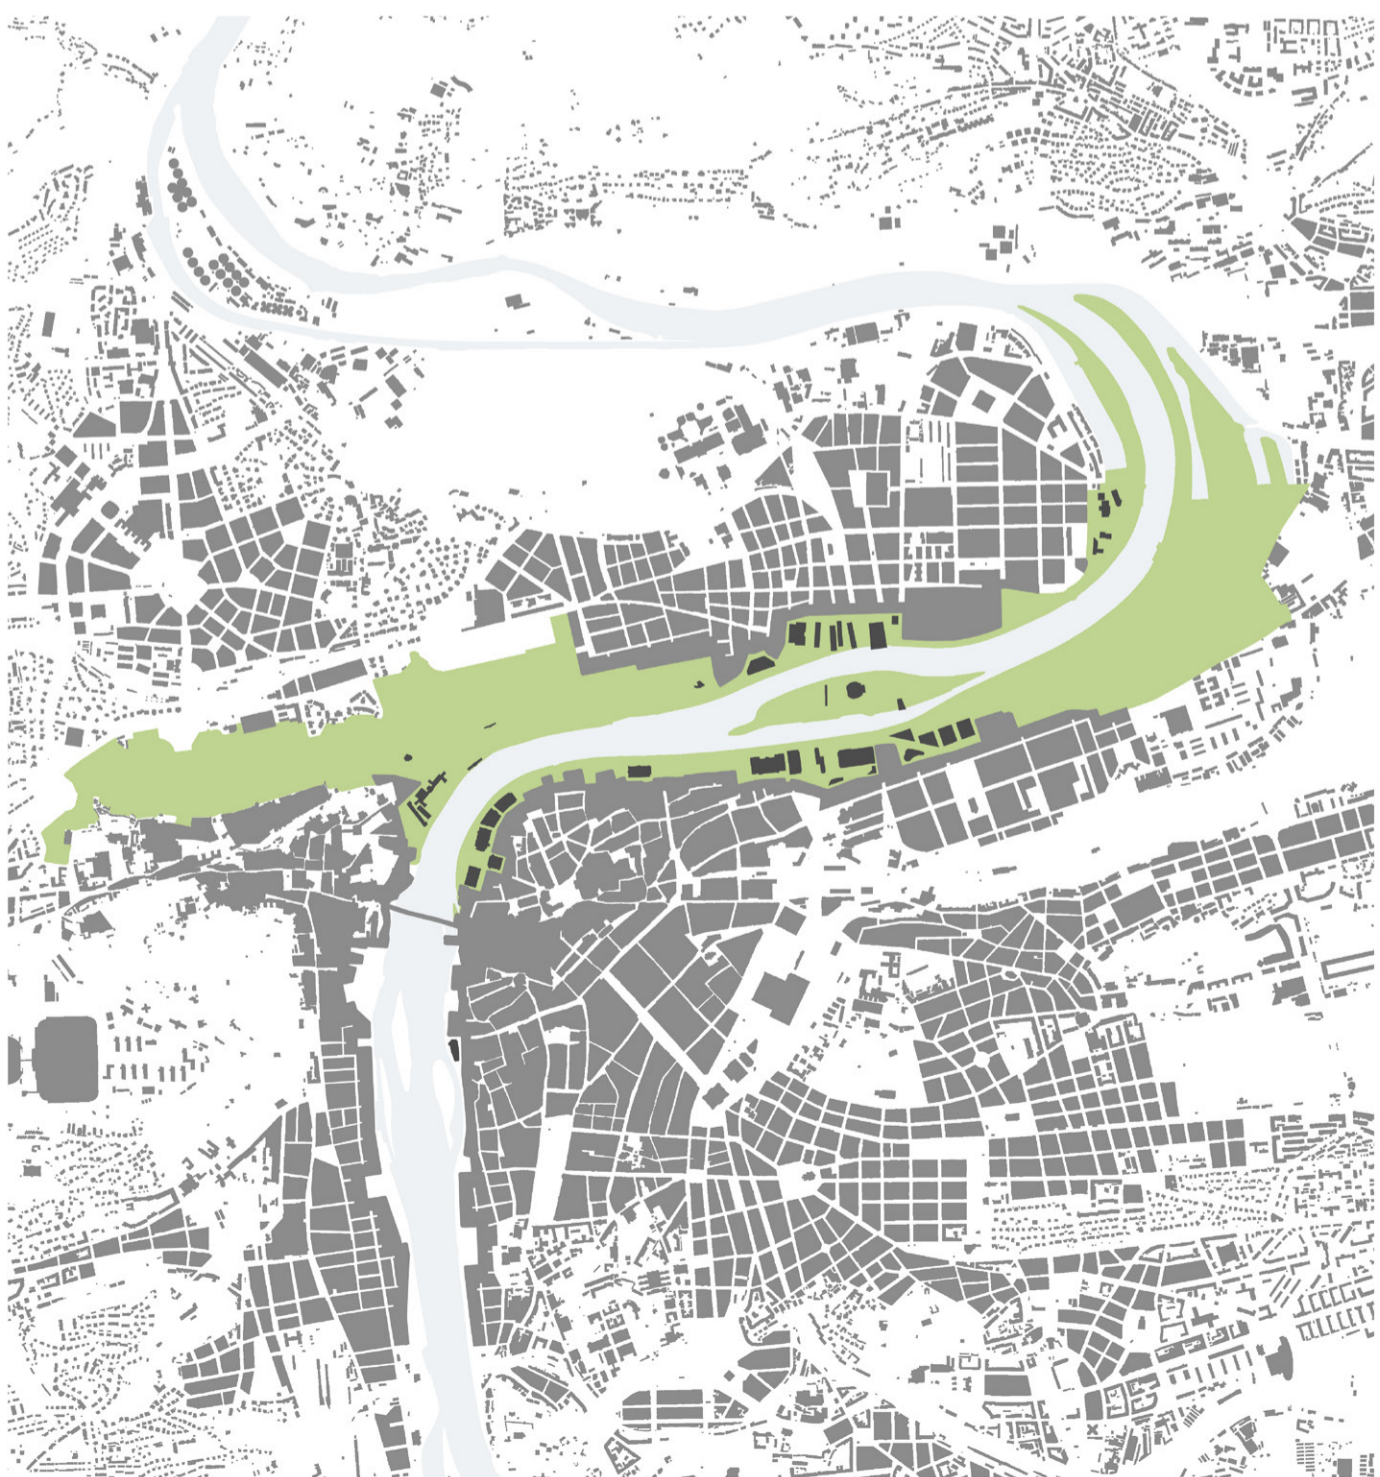


Konzept 1 Landschaft zwischen Stadtkanten

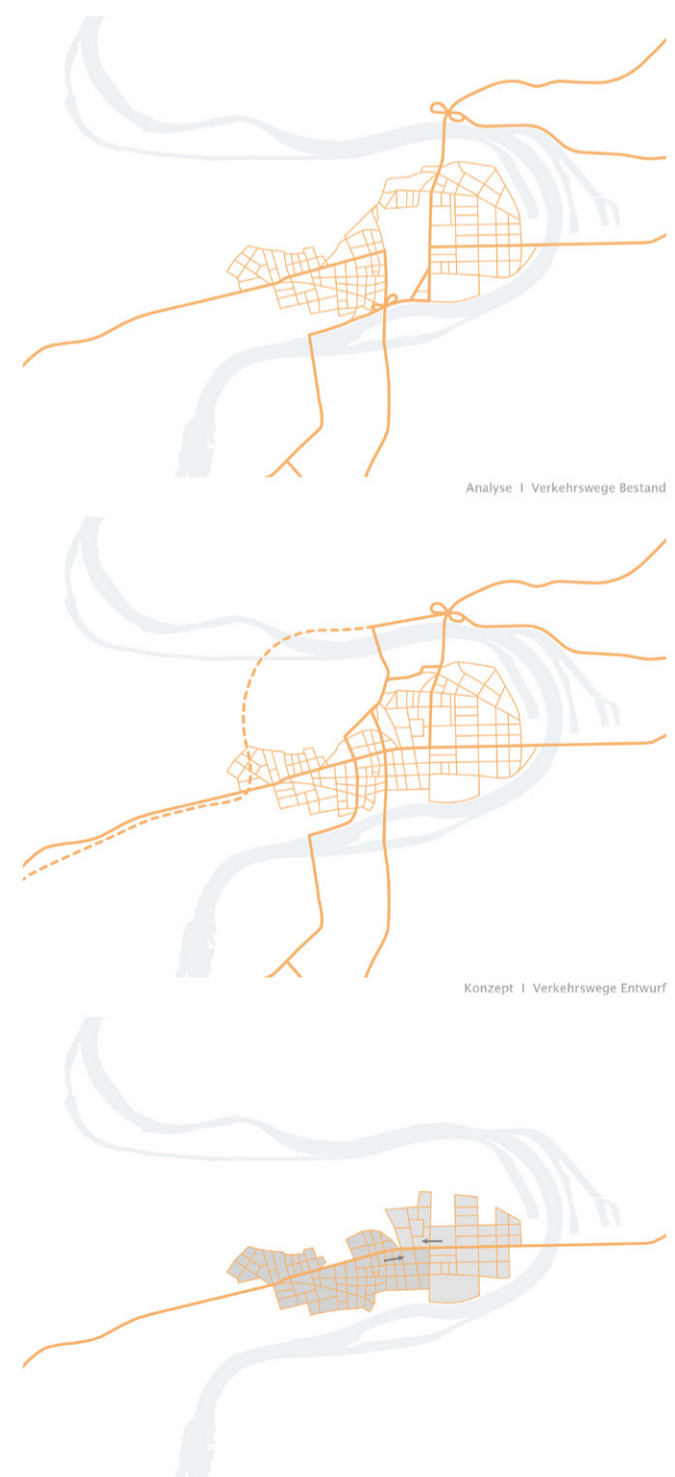

Analyse 1 Verkehrswege Bestand

Konzept 1 Verkehrswege Entwurf


Konzept 1 Herleitung Stadtteilstruktur

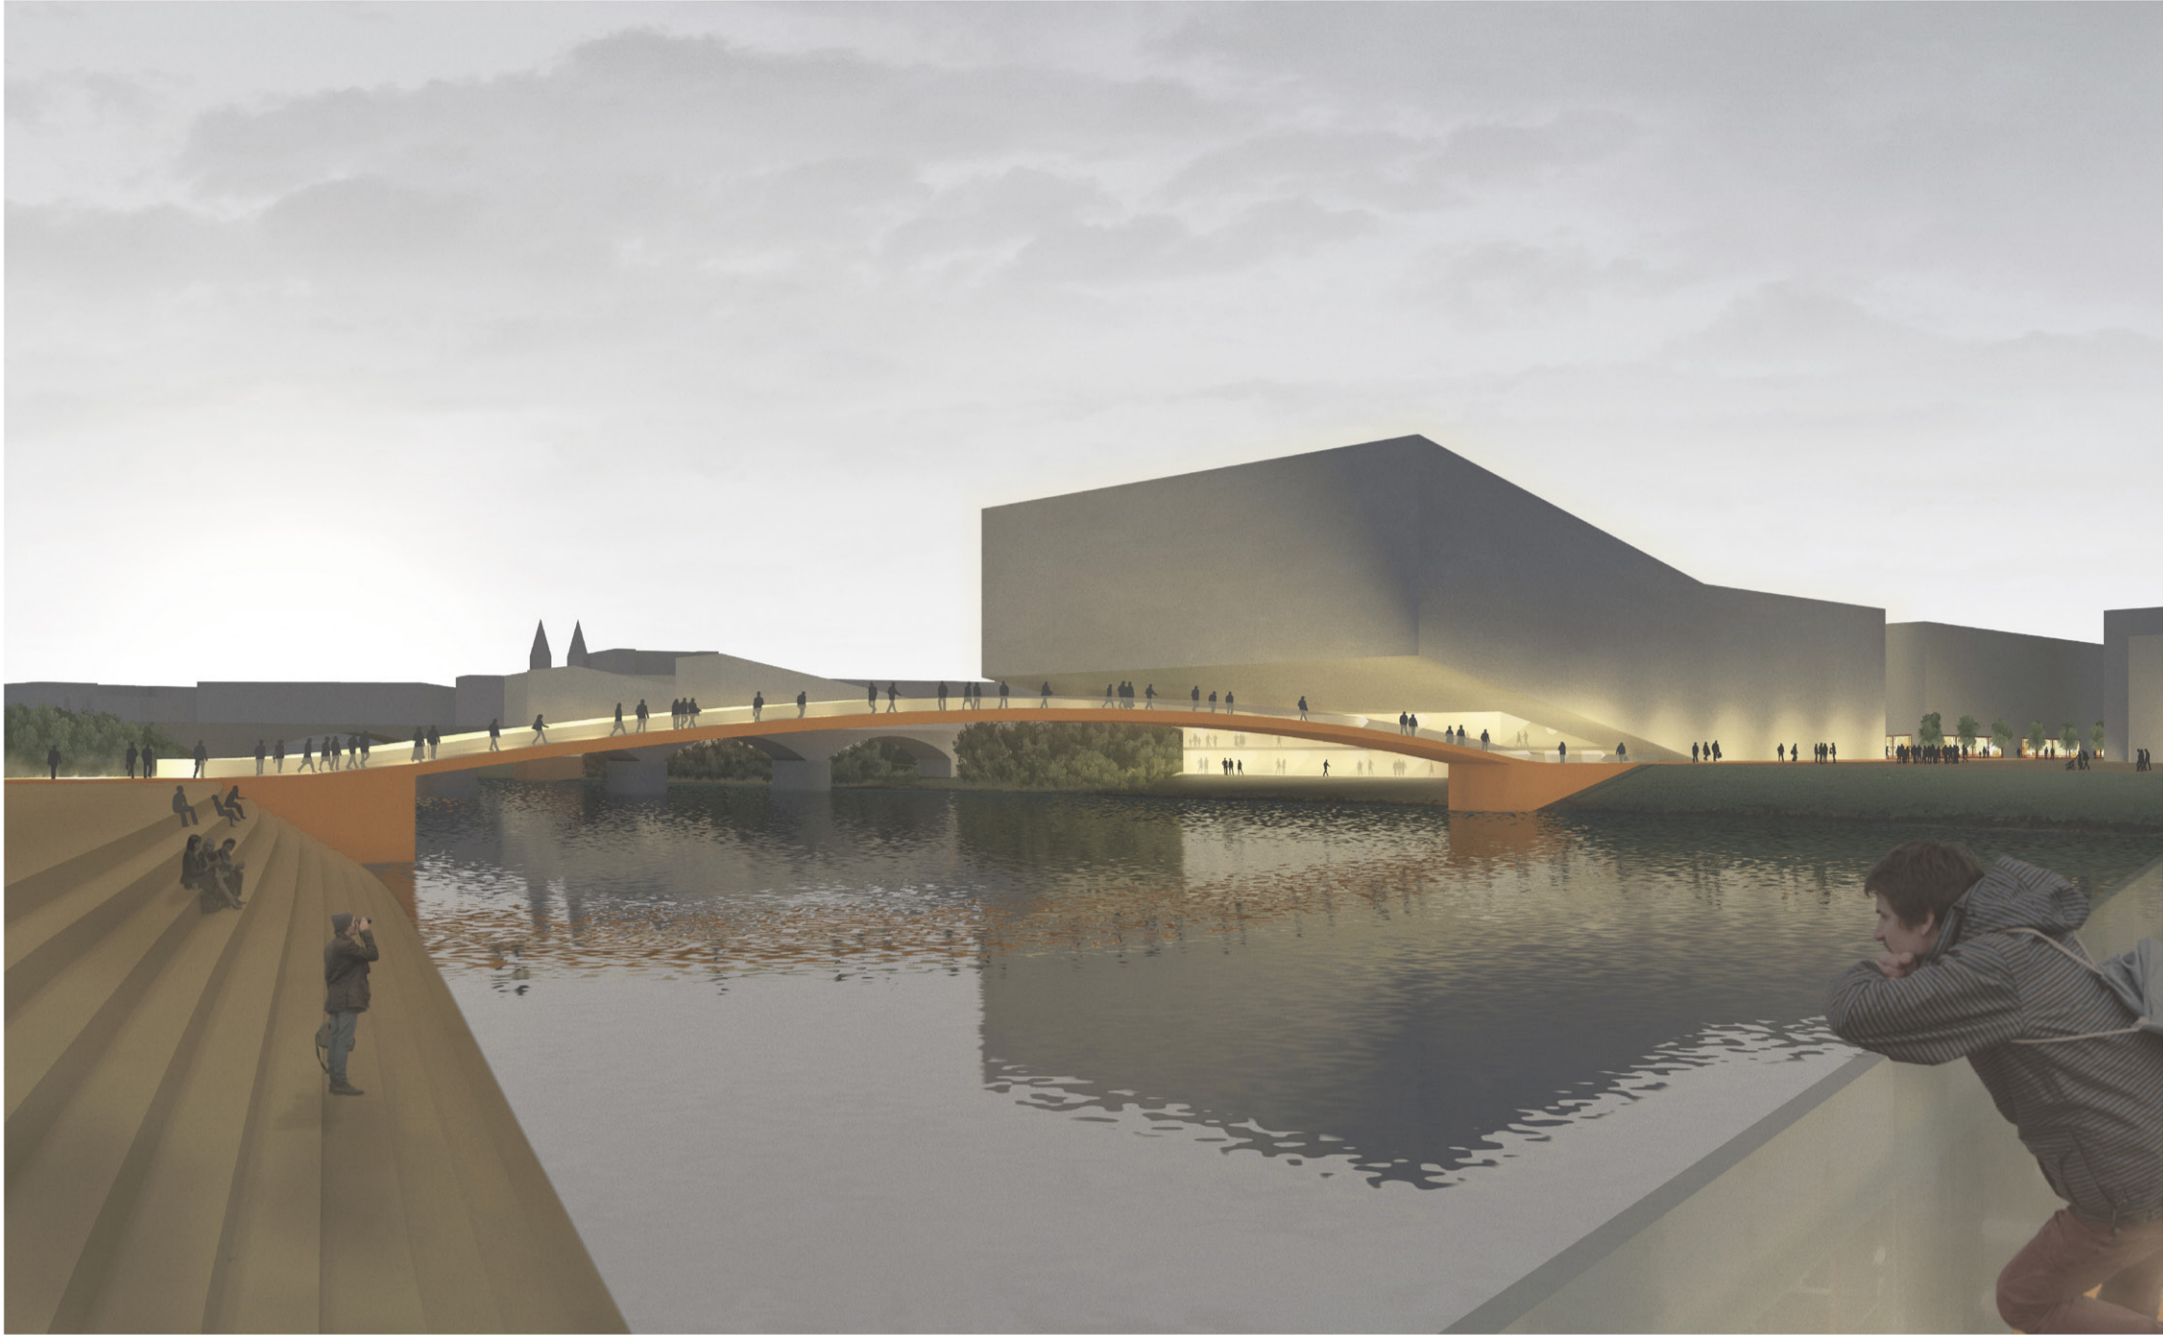


Perspektive | Philharmonie an der Moldau






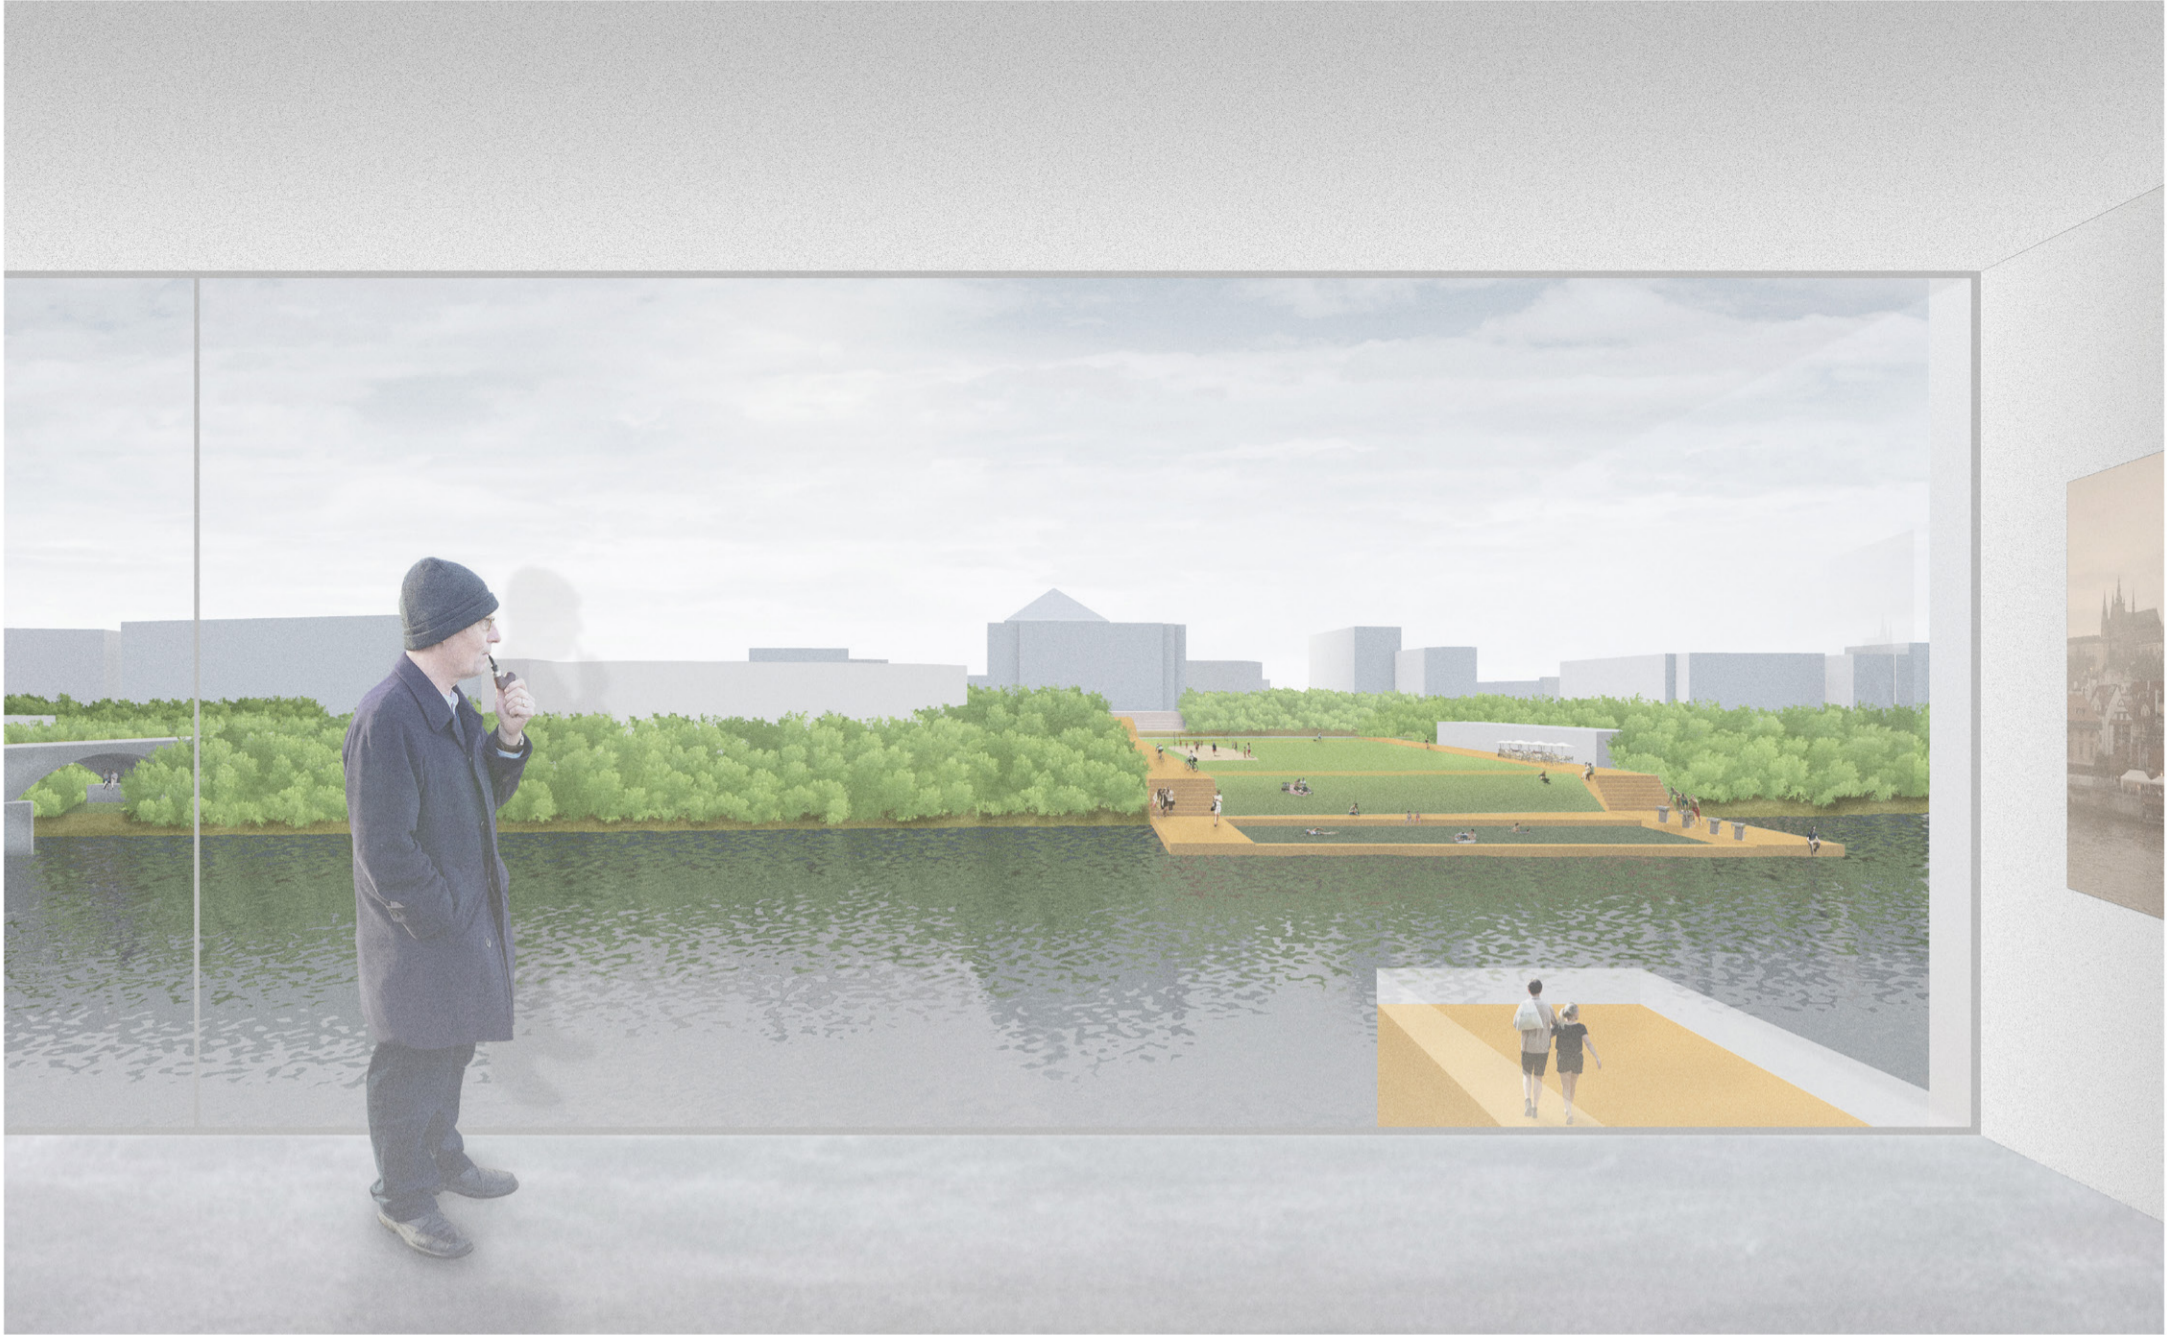

Perspektive 1 Blick aus dem Museum

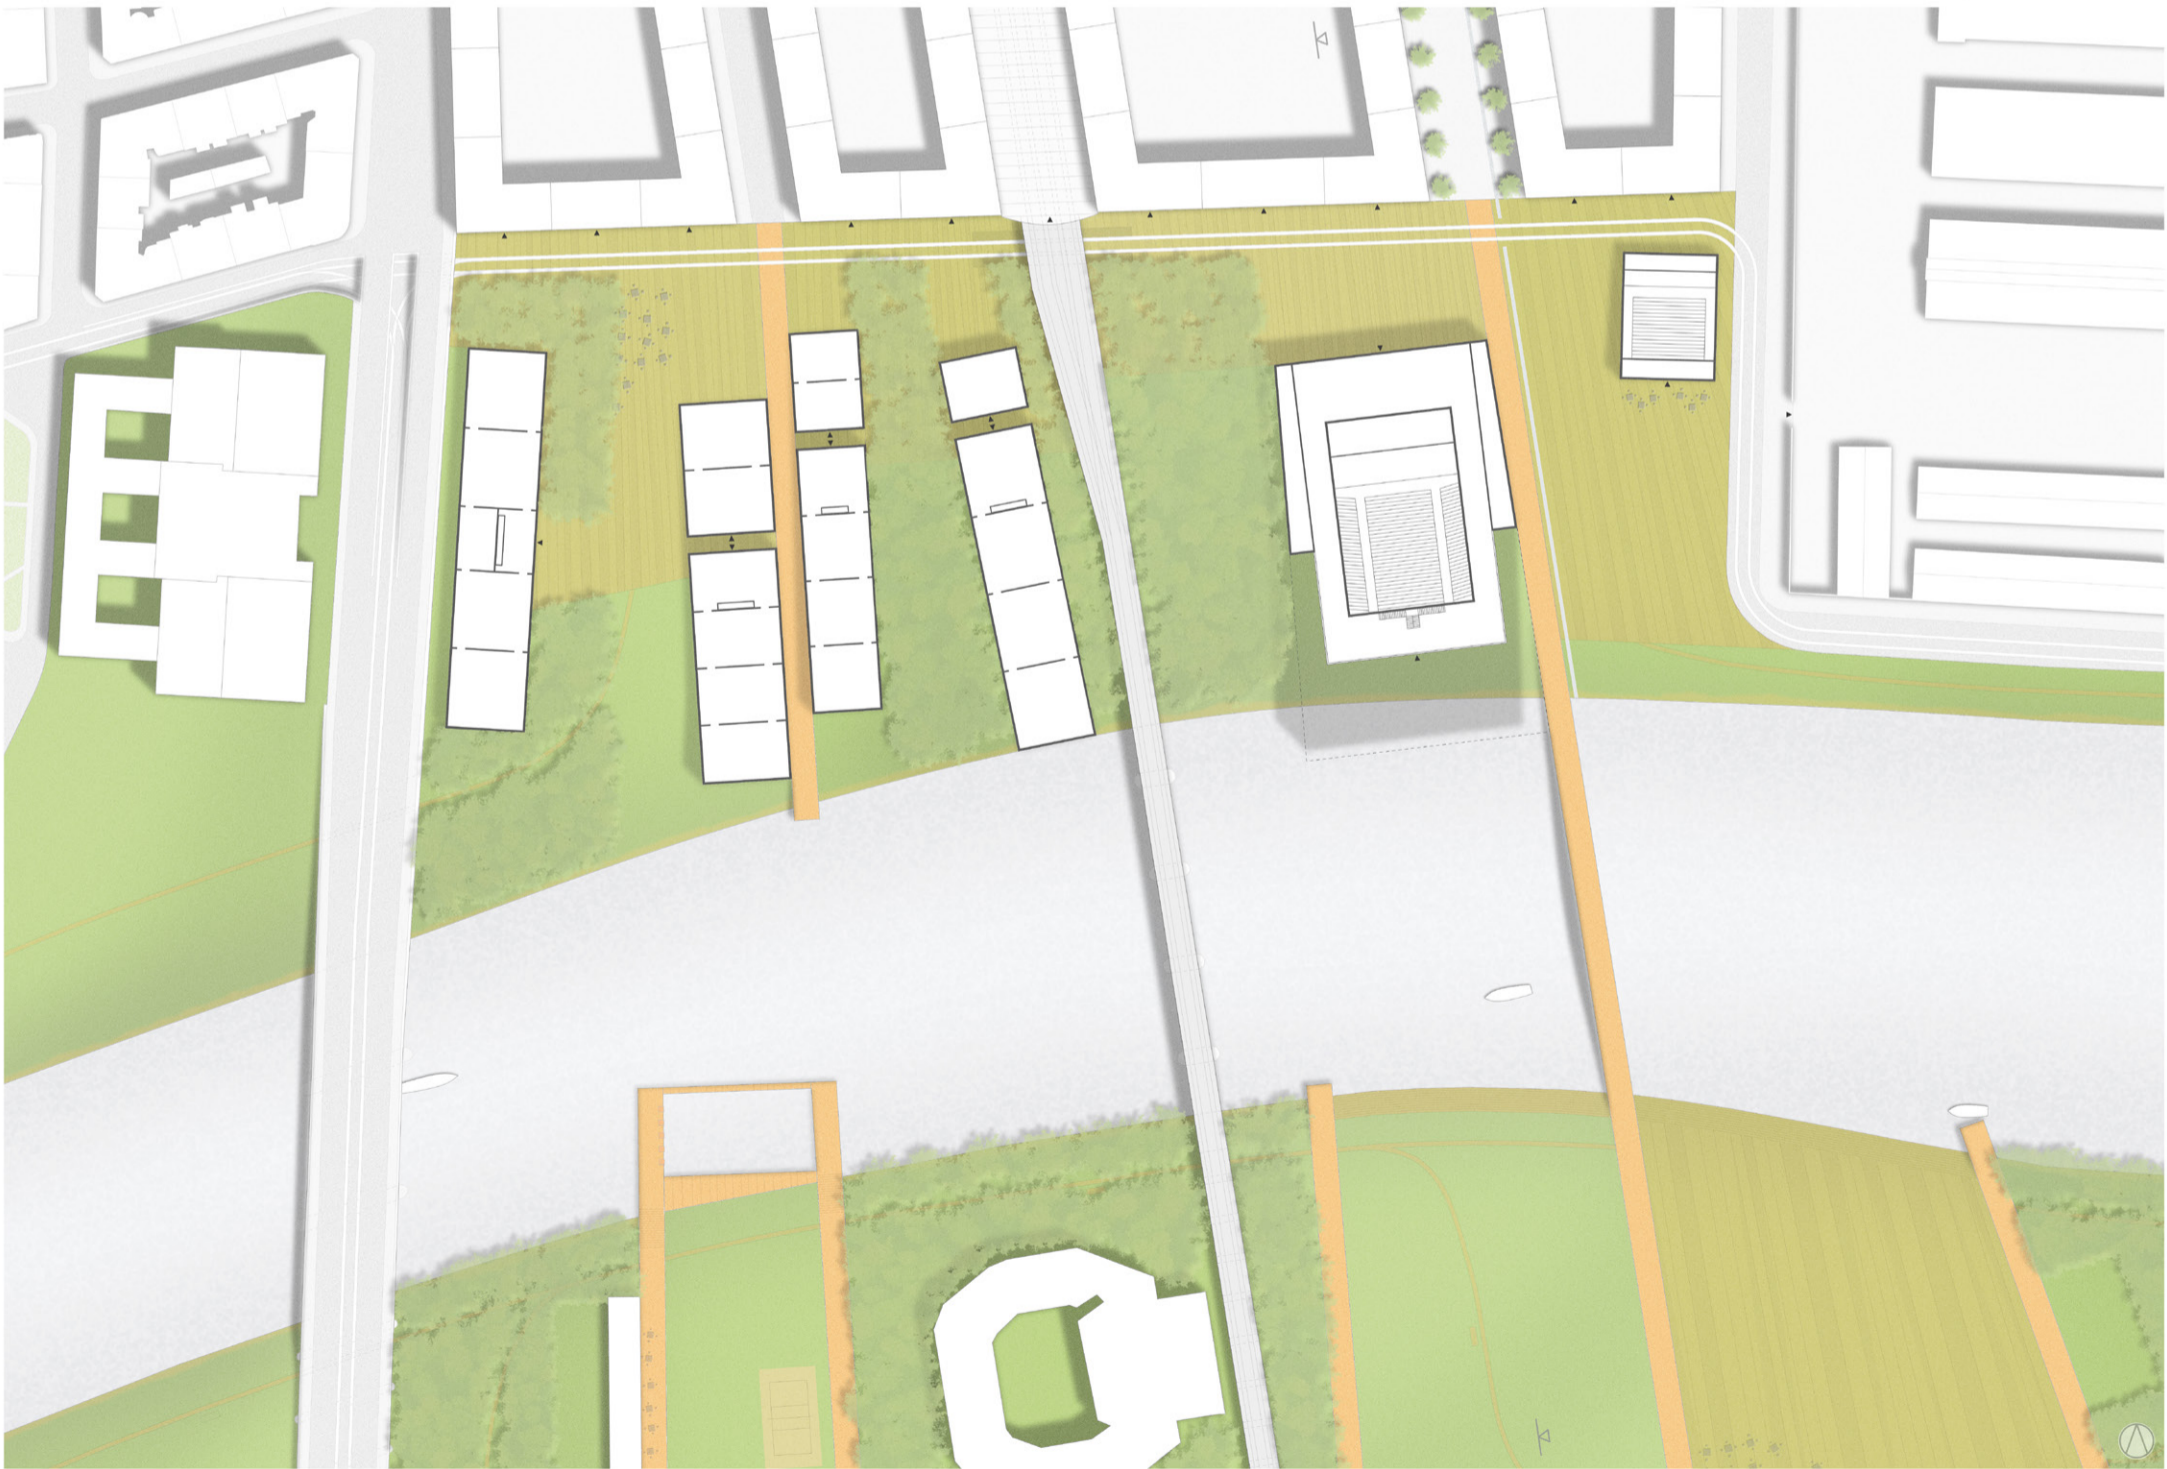

Lageplanausschnitt | M 1:1000

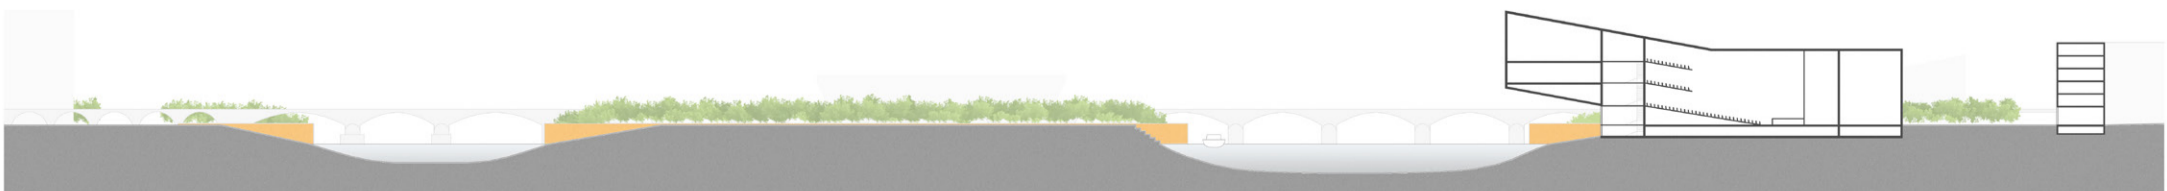

Geländeschnitt | M 1:1000