

STADTGEWEBE



PERSPEKTIVE IM PARK



AUFGREIFEN DER AUSRICHTUNG DER ANGRENZENDEN BEBAUUNG



ERMITTELN DER BAUFELDER



FESTLEGEN ZENTRALER PLATZE UND WEGE




LAGEPLAN 1 : 7500




PERSPEKTIVE IM BLOCK




GRUNDRISS 1 : 500

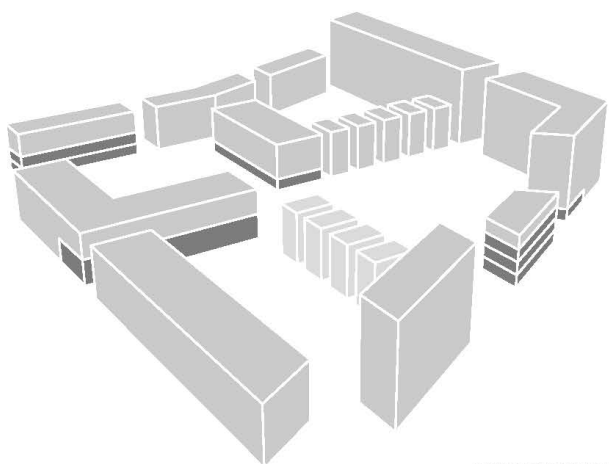

NUTZUNGSMISCHUNG IM BLOCK

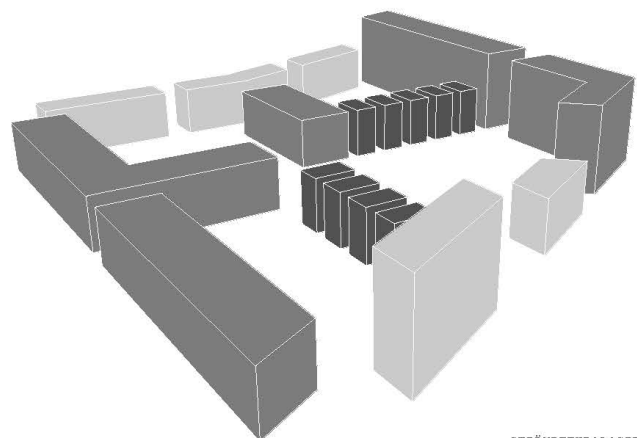


GEBÄUDETYPLOGIEN IM BLOCK

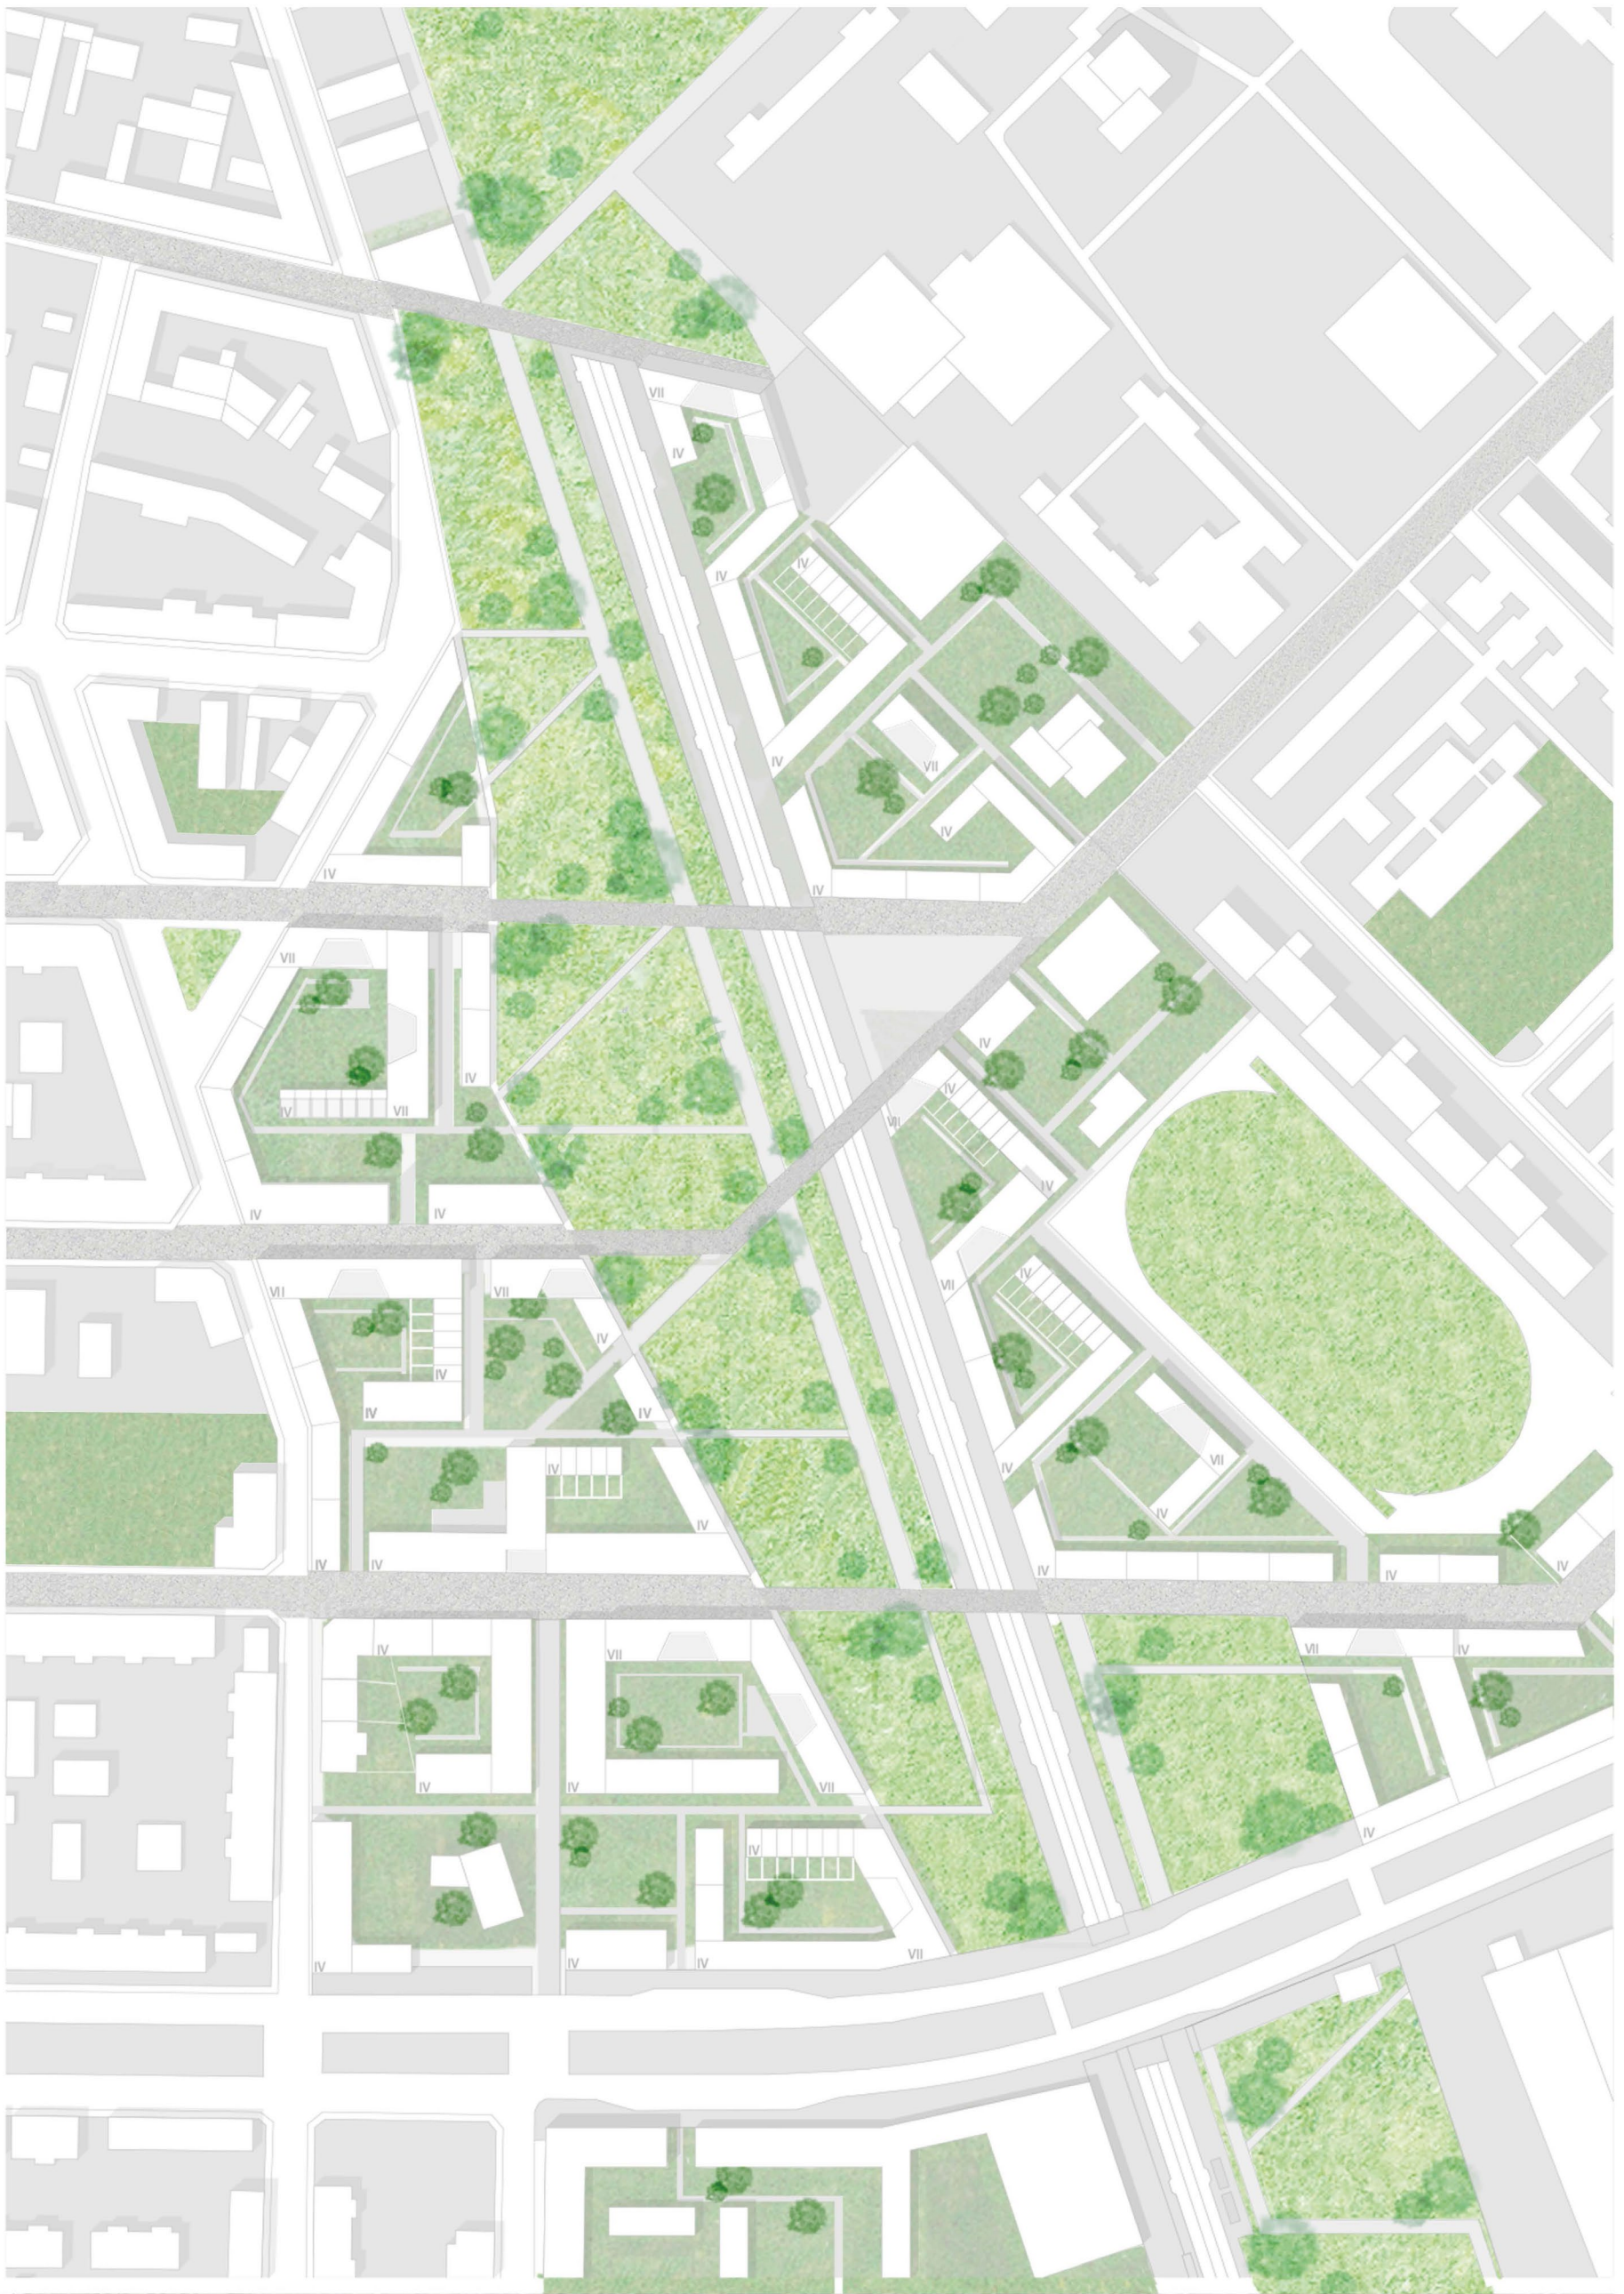


LAGRPLAN 1 : 1000



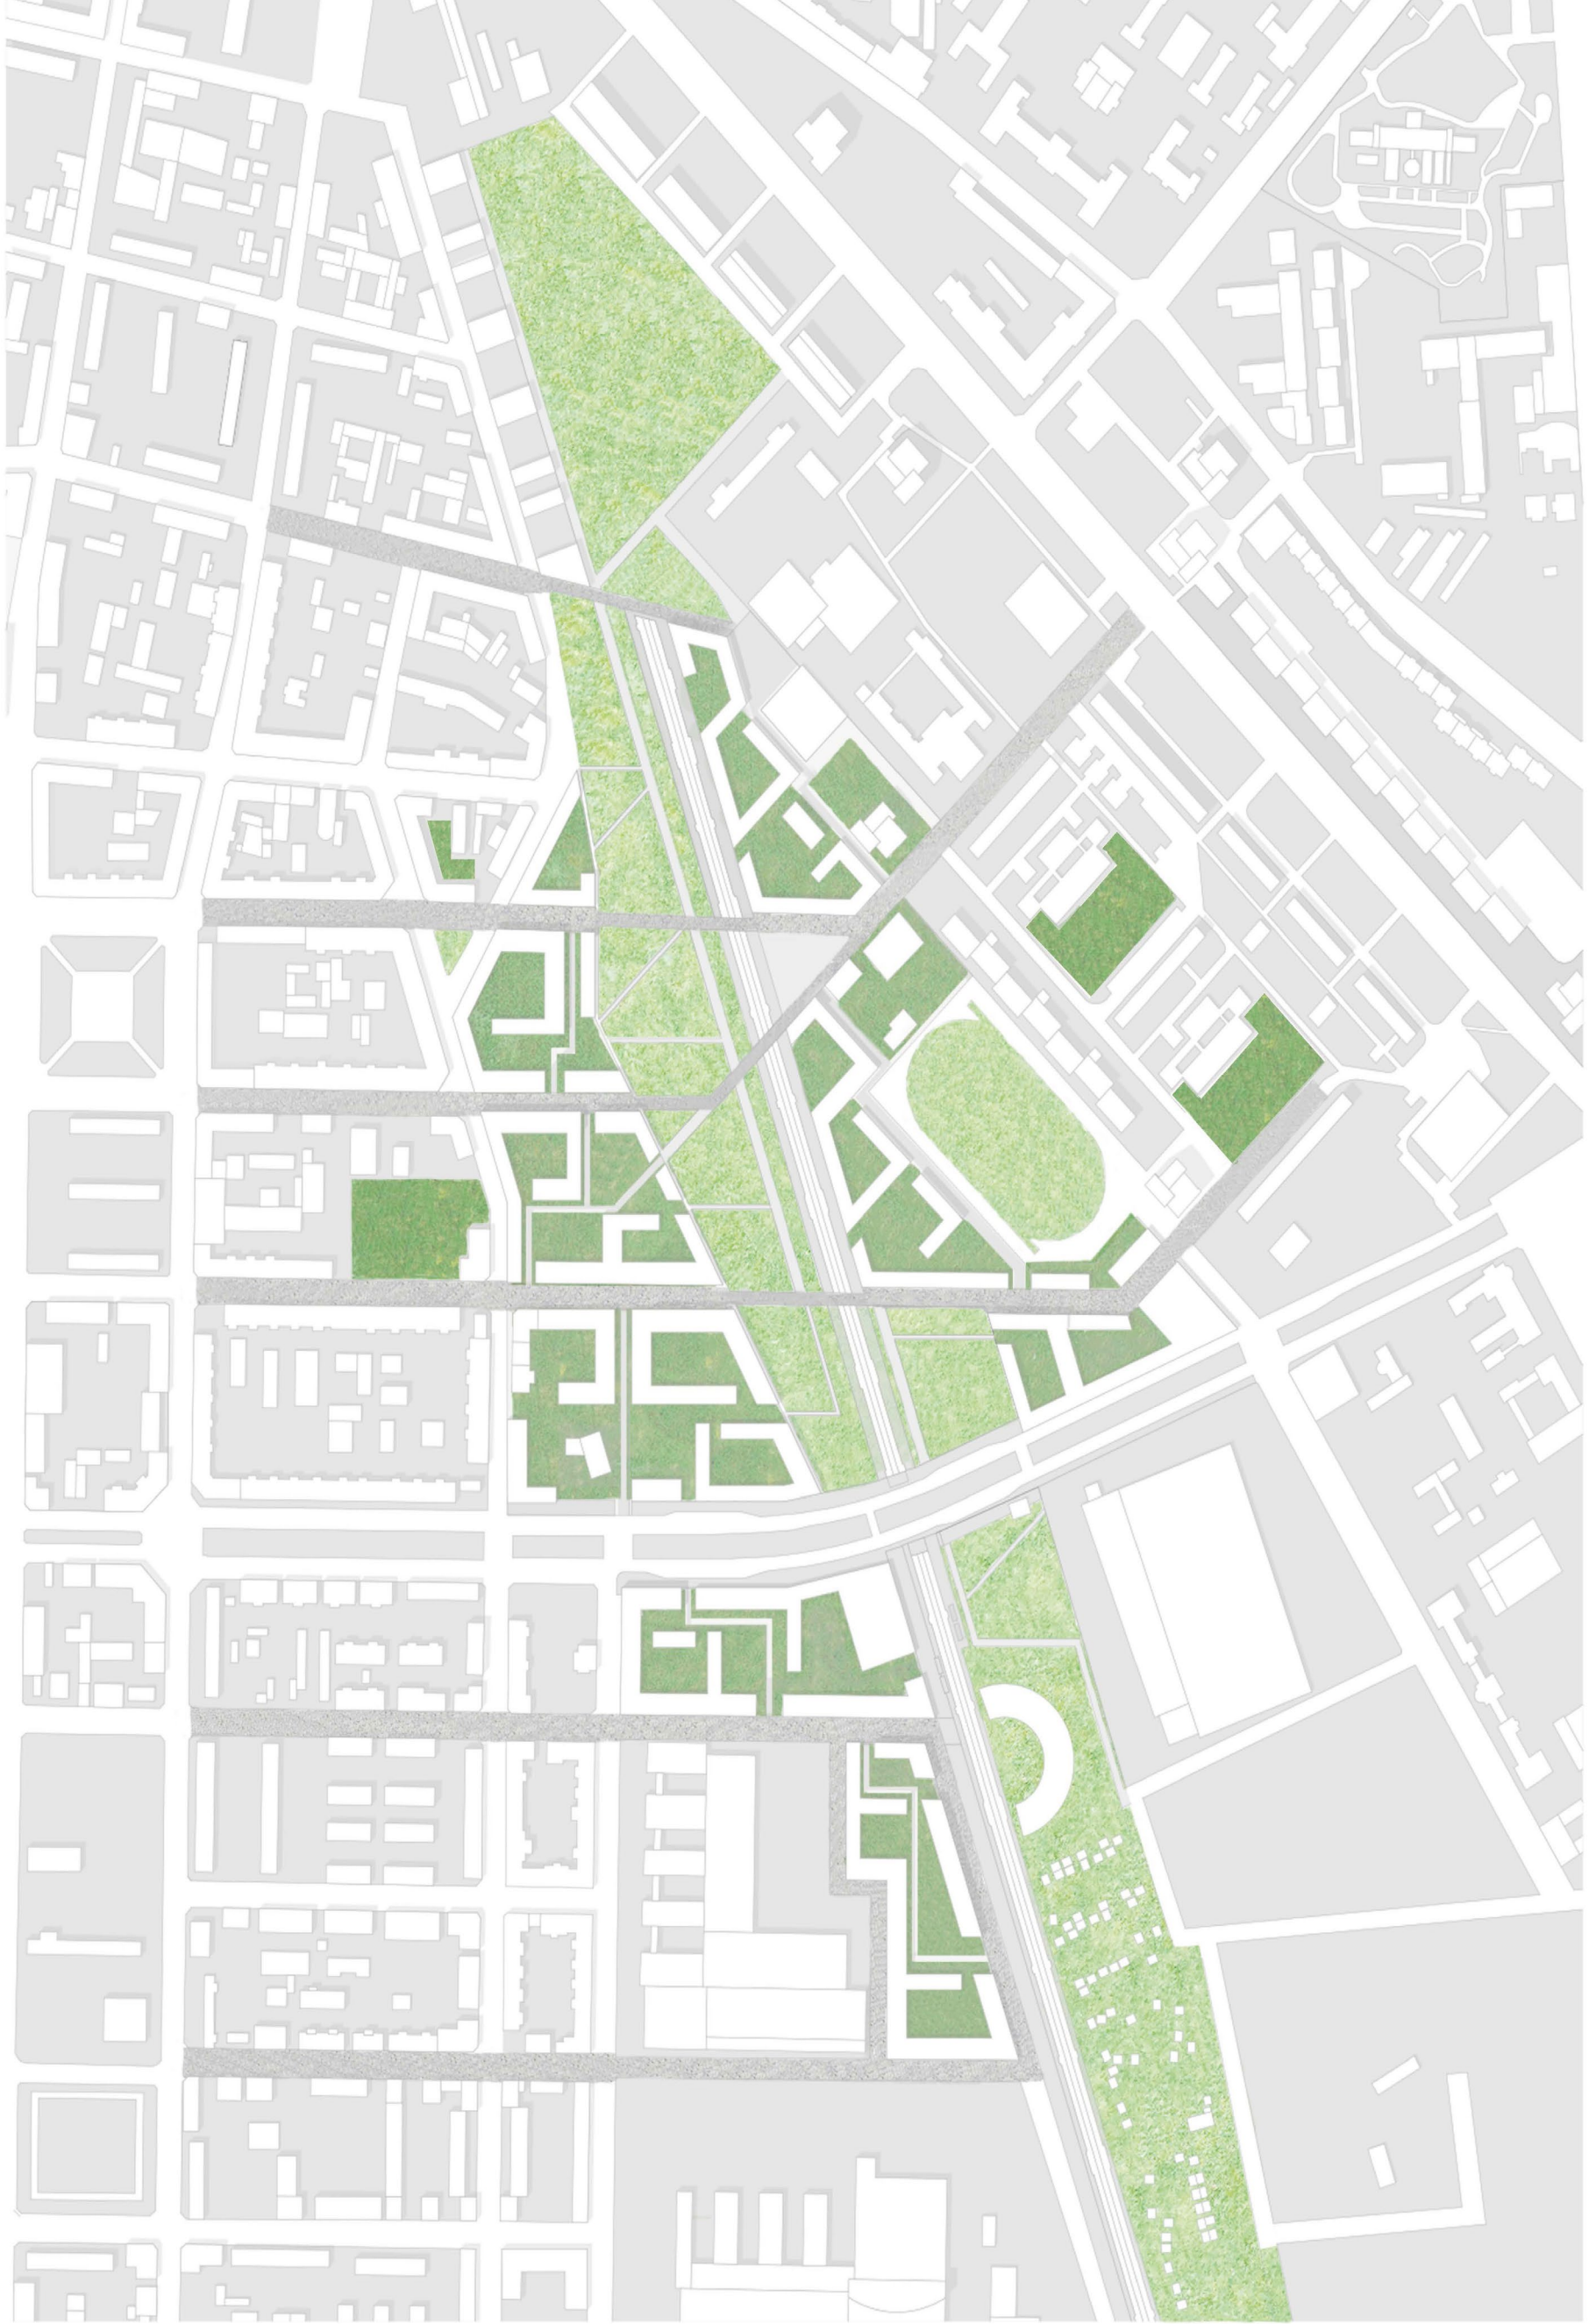

LAGEPLAN 1 : 2000

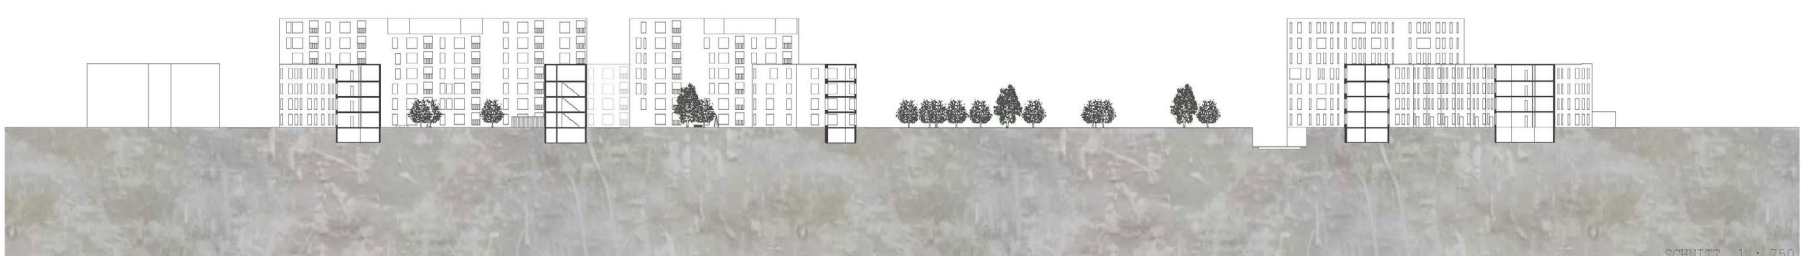

SCHNITT 1 : 750