


# STADTRELIEF



Perspektive Allee an den Wasserbecken


Prozess des subtraktiven Entwerfens

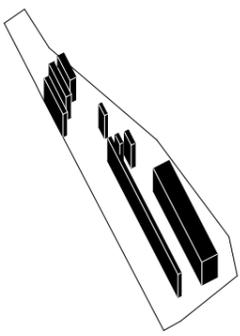


Historischer Bestand




Bestand als Negativ

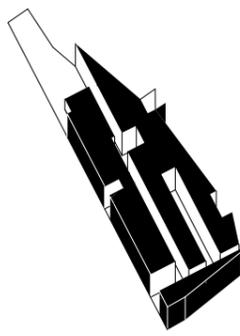

Vernetzung der Bestandsabdrücke

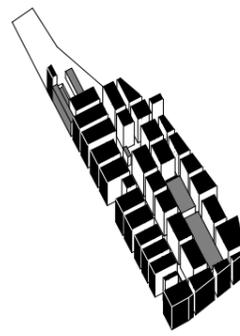


Vernetzung der angrenzenden Quartiere

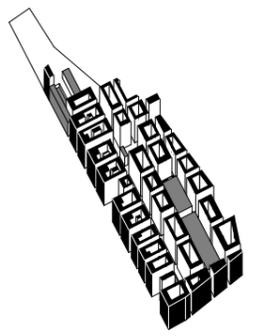



Aushöhlen der entstandenen Baufelder









Schwarzplan M 1 : 5000

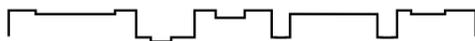

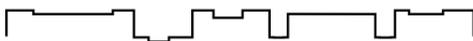





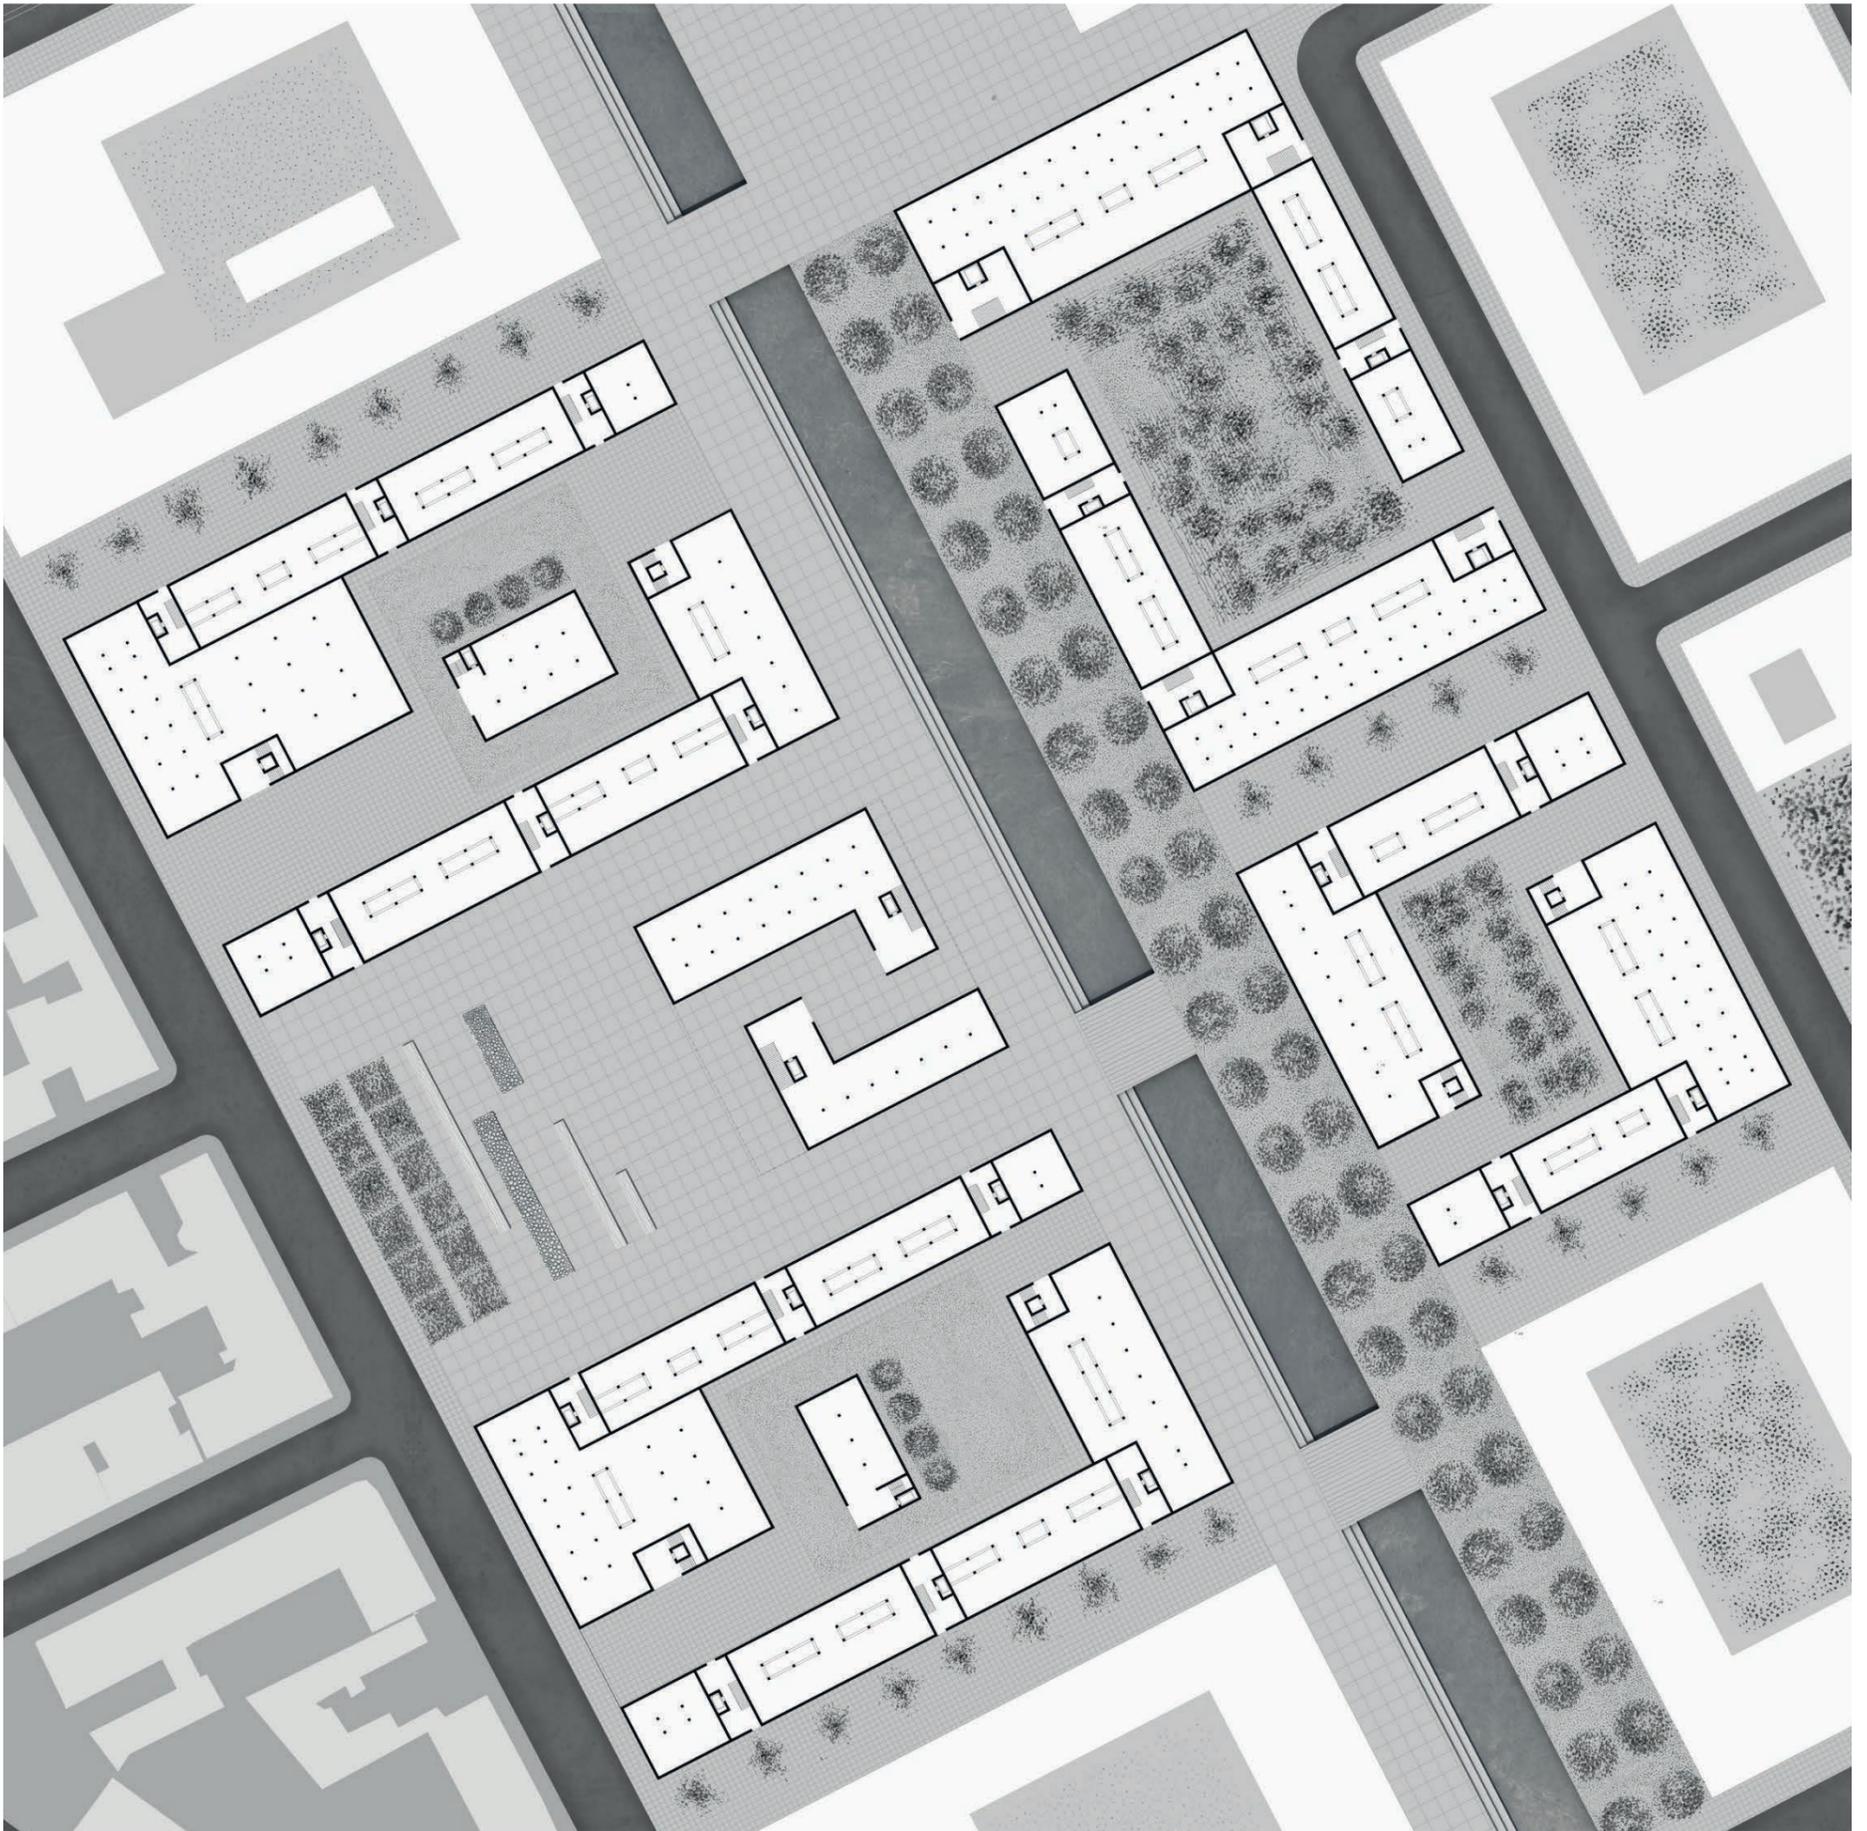


Lageplan M 1 : 500

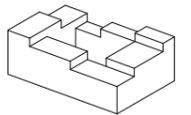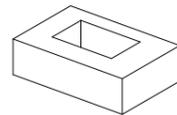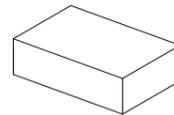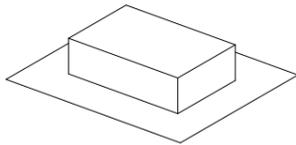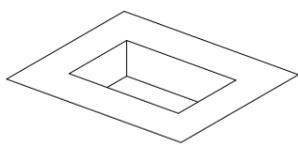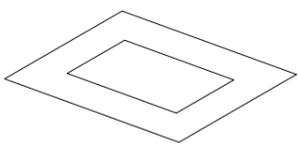



Freiraumrelief aus historischen Abdrücken

Blockrelief

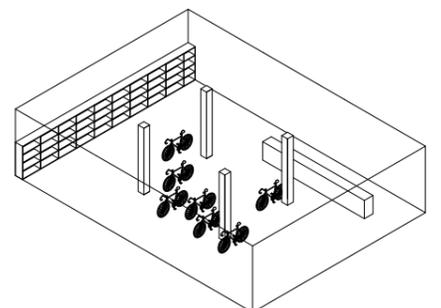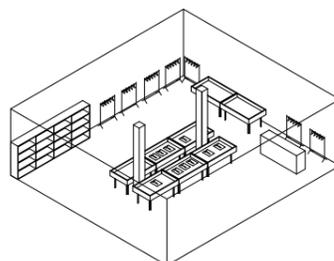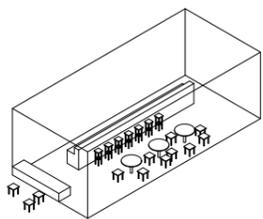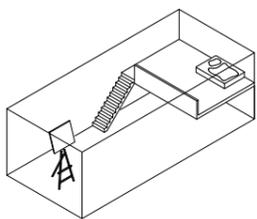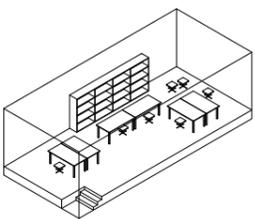

Variable Erdgeschossnutzung

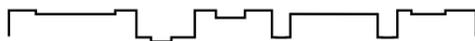

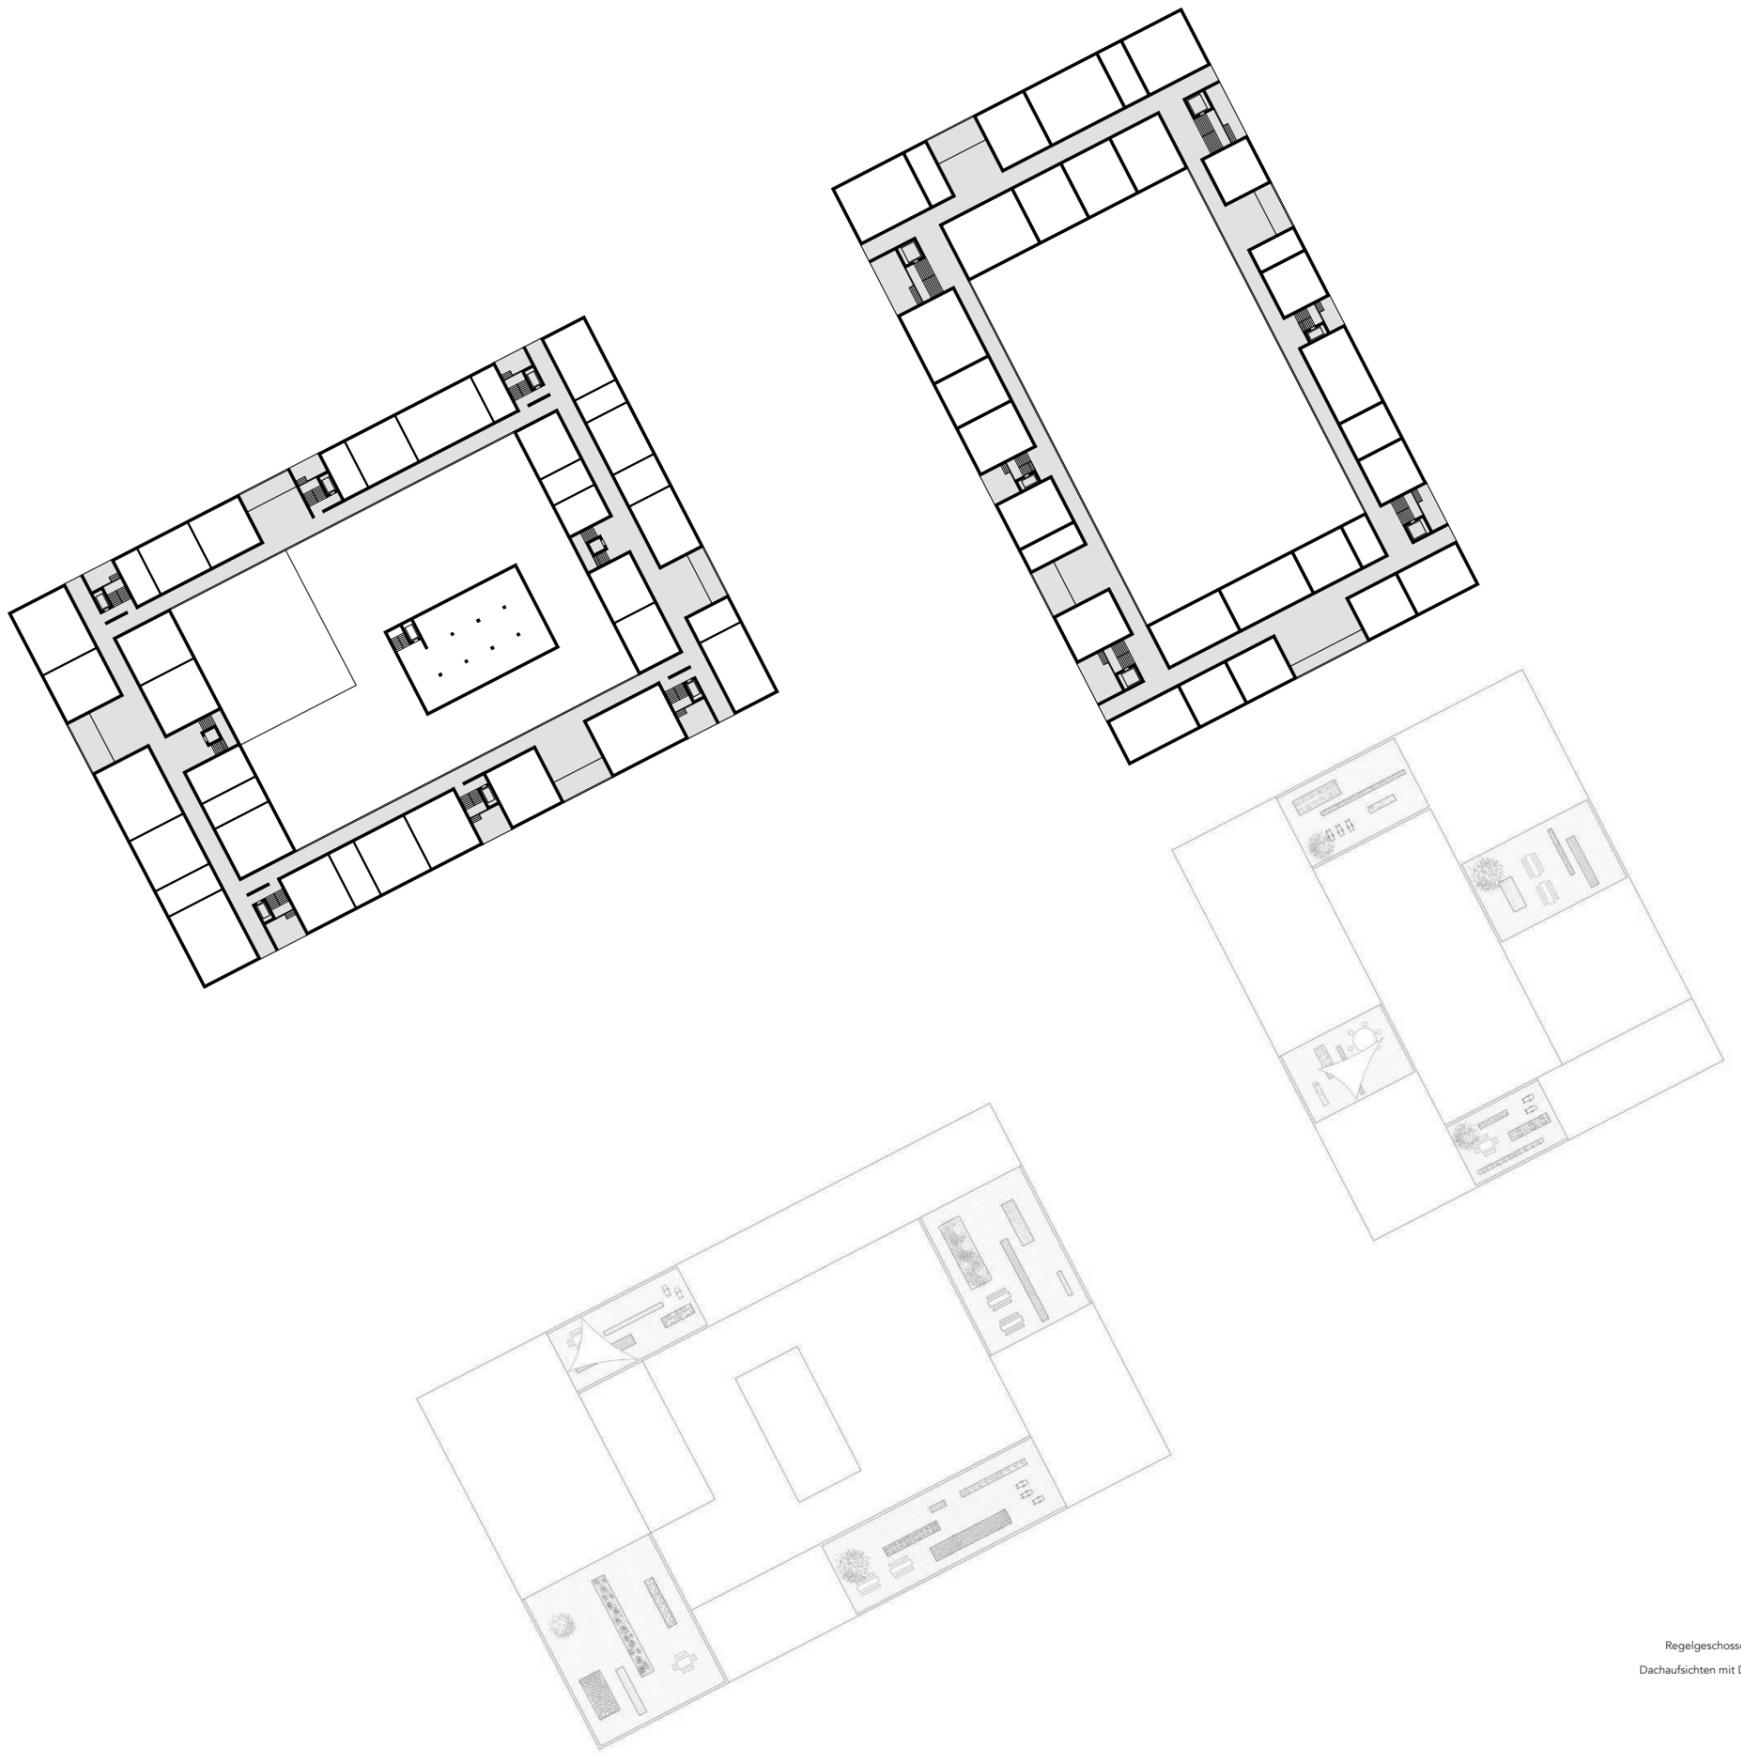

Regelgeschoss M 1 : 500  
Dachaufsichten mit Dachgärten



Perspektive Innenhof

