




Stadtstreifen

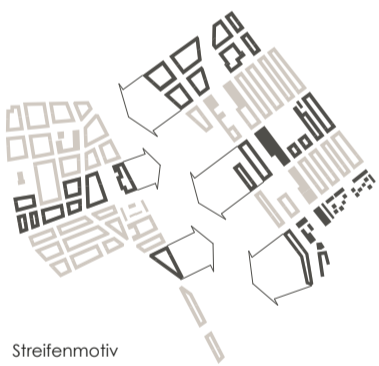

Streifenmotiv



Verschränkung



Schlusssteine




Freiraum als Mittler



Schwarzplan M 1:5000



Logeplan M 1:2000

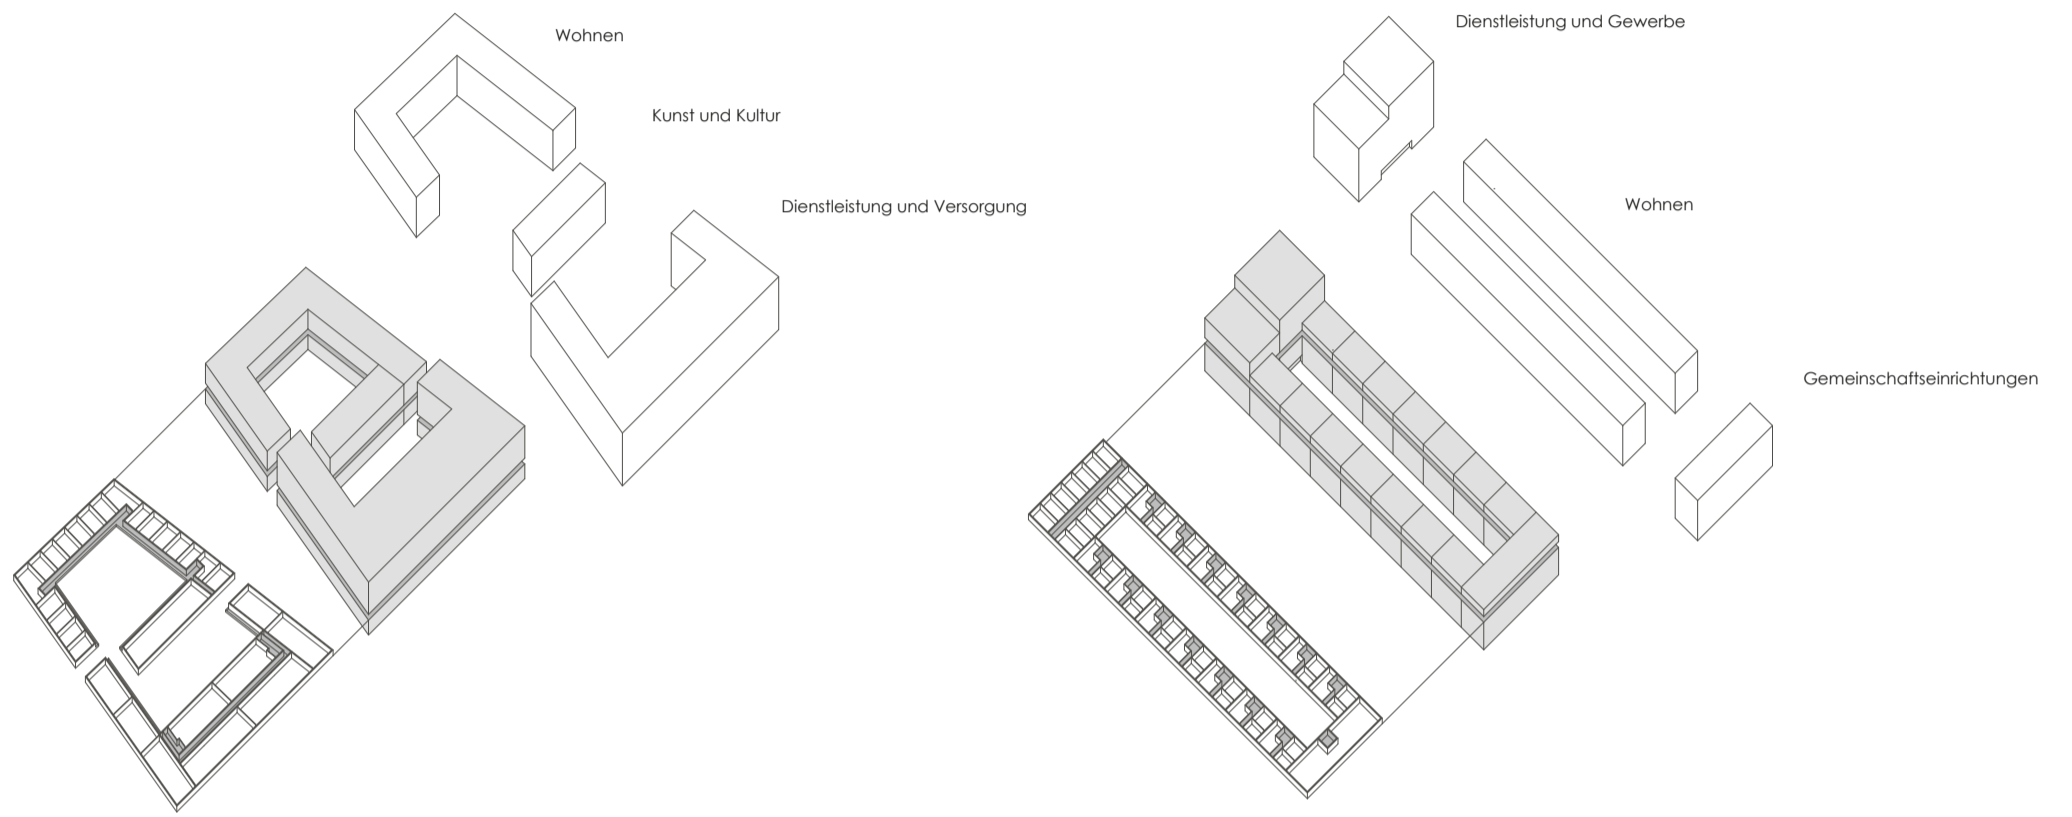

Regelgeschoss & Erschließung | Typologie | Nutzungsschwerpunkte

