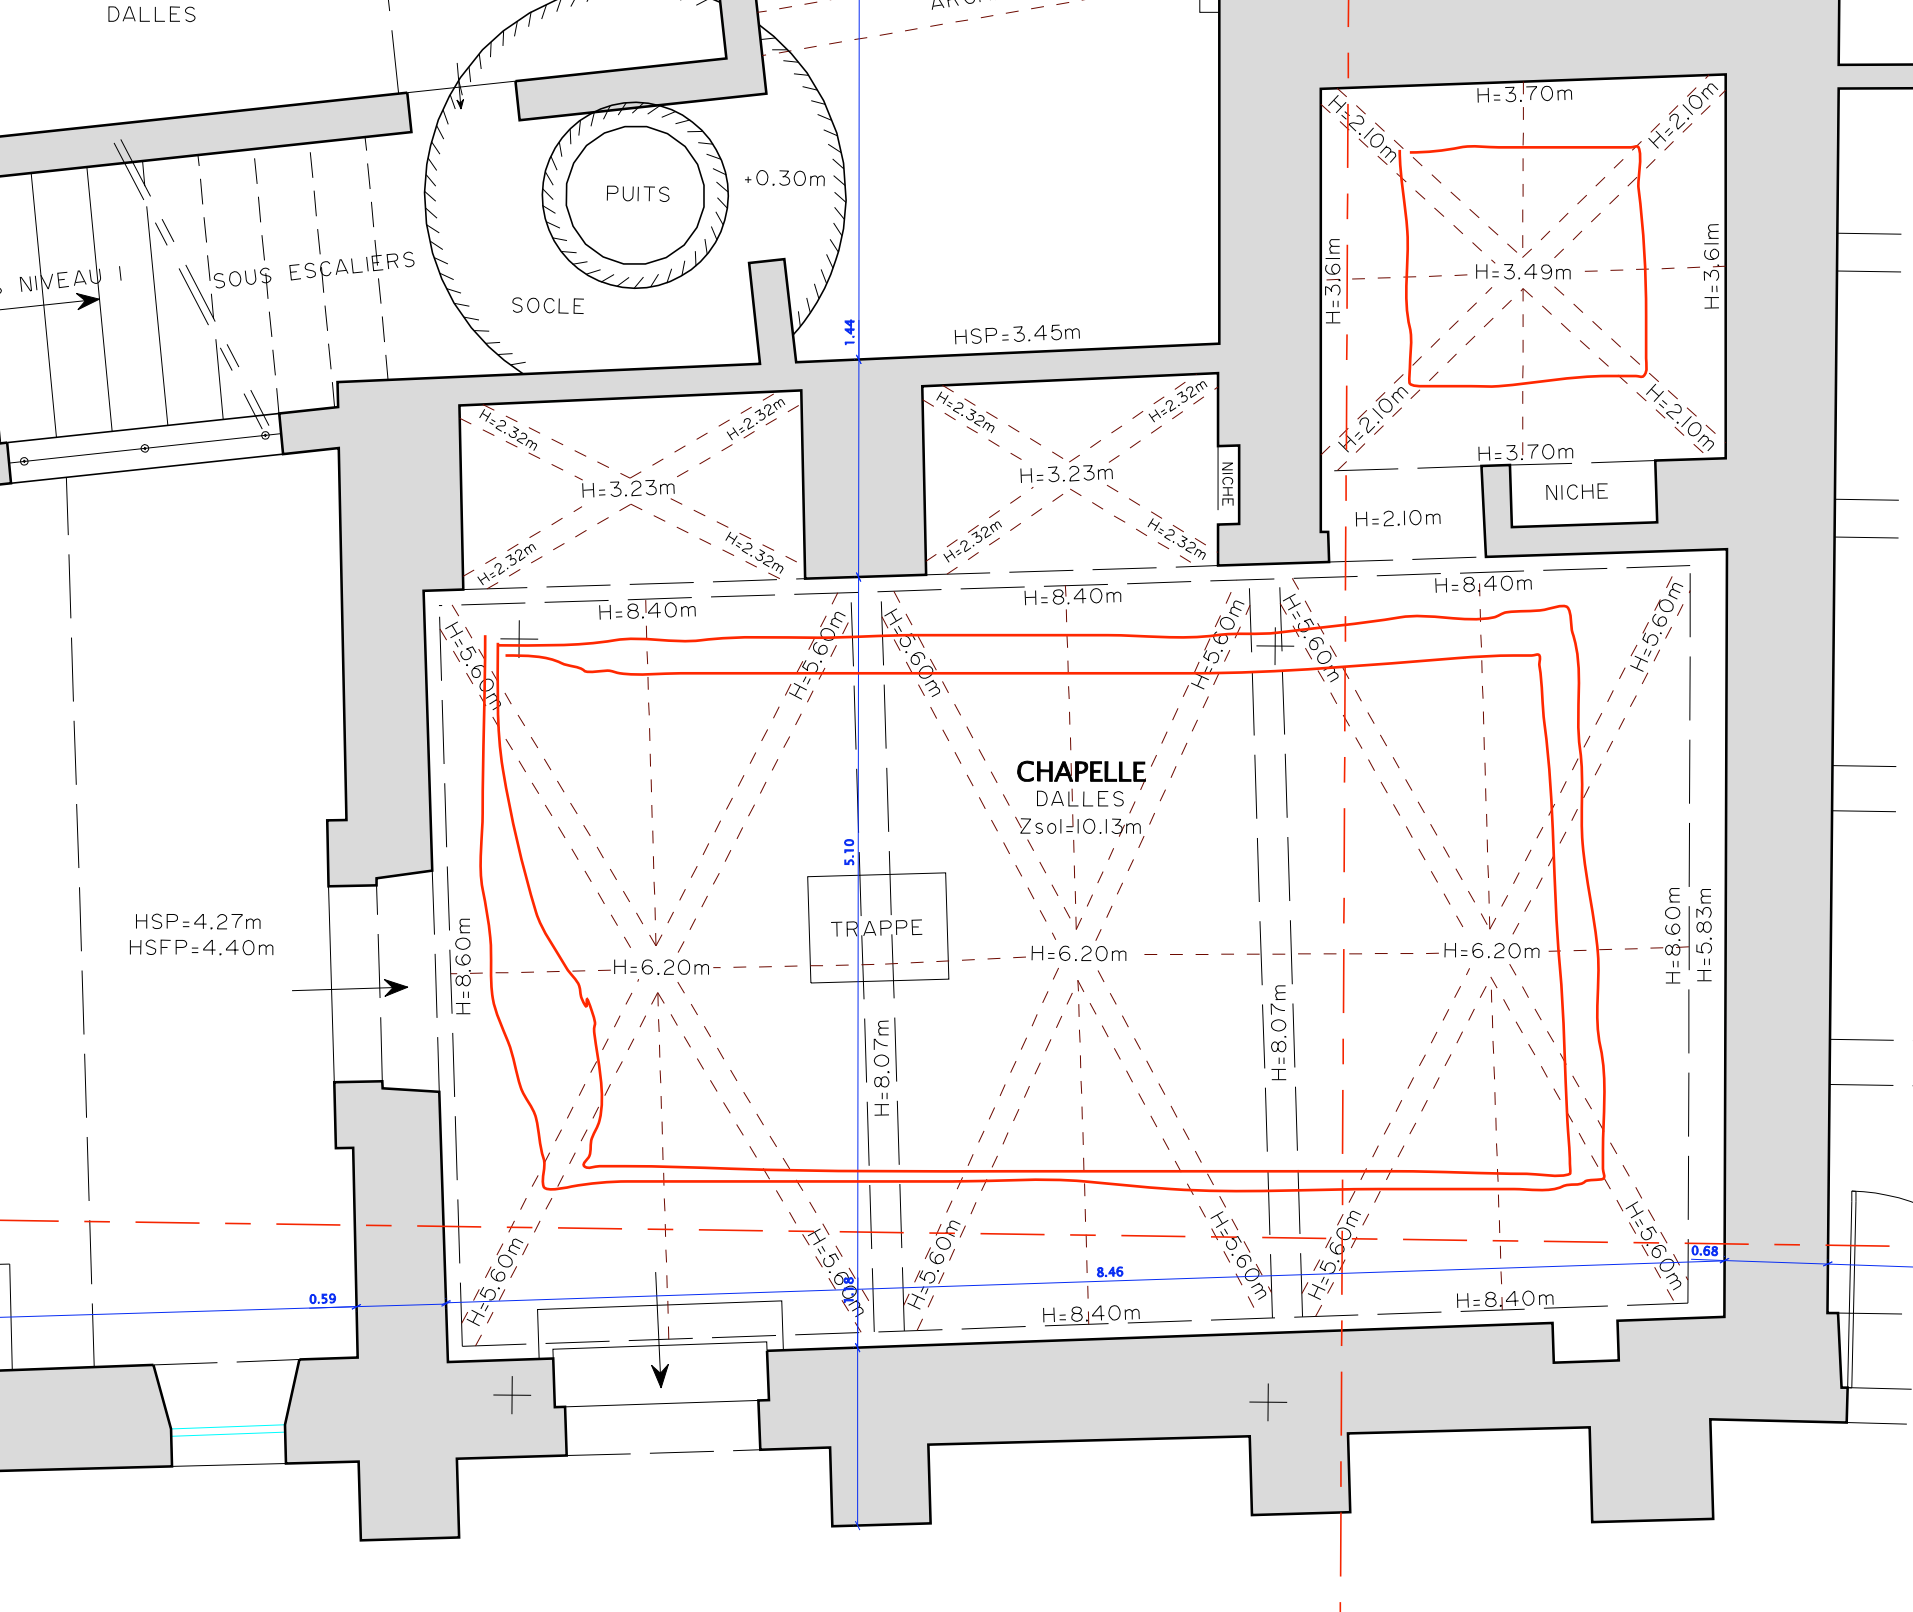
DALLES
PUITS
+0.30m
SOUS ESCALIERS
NIVEAU I
SOCLE
HSP=3.45m
1.44
H=3.70m
H=2.10m
H=3.49m
H=3.61m
H=3.23m
H=2.32m
NICHE
H=8.40m
H=5.60m
CHAPELLE
DALLES
Zsol=10.13m
TRAPPE
5.10
HSP=4.27m
HSFP=4.40m
H=6.20m
H=8.60m
H=8.07m
H=5.83m
0.59
8.46
0.68