ARLES
COMMUNE D'ARLES
DIRECTION DES BATIMENTS COMMUNAUX
RUE GASPARD MONGE
B. P. 90196 - 13637 ARLES CEDEX

DEPARTEMENT DES BOUCHES DU RHONE

COMMUNE D'ARLES

LIEU DIT : " MUSEE REATTU ET DE SAINTE LUCE "

NATURE DU DOCUMENT

PLAN D'INTERIEUR

NIVEAU REZ DE CHAUSSEE

ECHELLE 1/50

RELEVE ARCHITECTURAL D'ETAT DES LIEUX MUSEE REATTU

PRESTATAIRE

OPSIA MEDITERRANEE

- TOPOGRAPHIE : LEVER STEREOPHOTOGRAMMETRIQUE - IMPLANTATIONS
- PHOTOGRAMMETRIE : PRISE DE VUE AERIENNE
- CARTOGRAPHIE : DESSIN ASSISTE PAR ORDINATEUR
- CONSULTATIONS : ARCHEOLOGIE, ETUDES IND
- INFOGRAPHIE : INFORMATIQUE - SIG
- LOGISTIQUE : MATERIEL, MOYENS ET CONTROLE DE PRECISION

• La Crayssane - BBL 54 - 84120 La Bastide du Vaut - Téléphone 04 90 23 00 04 - Télécopie 04 90 23 42 80
• Pl. Jean Lamoline - 13008 Marseille - Téléphone 04 91 79 28 75 - Télécopie 04 94 20 40 89
• R. Ind. L Lauro - BC202 La Londe-Les Maures - Téléphone 04 94 66 81 22 - Télécopie 04 94 20 43 99
- E-mail : opsia@opsia.fr - Site Internet : www.opsia.fr

REFERENCES TECHNIQUES		
DOSSIER No : G7 4028 INFORMATIQUE : MS_REATTU DATE : 12 JUILLET 2007		
REFERENCES ADMINISTRATIVES		
REF. CLIENT : AA1214 BON DE COMMANDE No 223070050/4 DU 25/05/07		
REDACTEUR	VERIFICATEUR	APPROBATEUR
G. LACHAIZE Y. GIRAUDY	N. PAZIOT	F.HOSPITAL

VALEUR DU DOCUMENT :

GEOREFERENCE :
LES COORDONNEES PLANIMETRIQUES ET ALTIMETRIQUES SONT EXPRIMEES DANS UN SYSTEME REFERENTIEL LOCAL ET INDEPENDANT.
LE SYSTEME ACCIDENTEL RECURSIF AU REFERENTIEL NTF ET NGF-IGN69 NE FAIT PAS PARTIE DE LA MISSION CONFIEE AU GEOMETRE.

ETAT DES LIEUX :
PLAN D'ETAT DES LIEUX SUIVANT UN LEVE BECLLIER A L'ECHELLE DU 1/200e EN DATE DU 22 JUIN 2007

PLAN DE LOCALISATION — ECHELLE 1/500

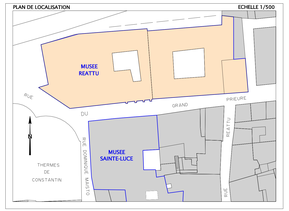

LEGENDE :
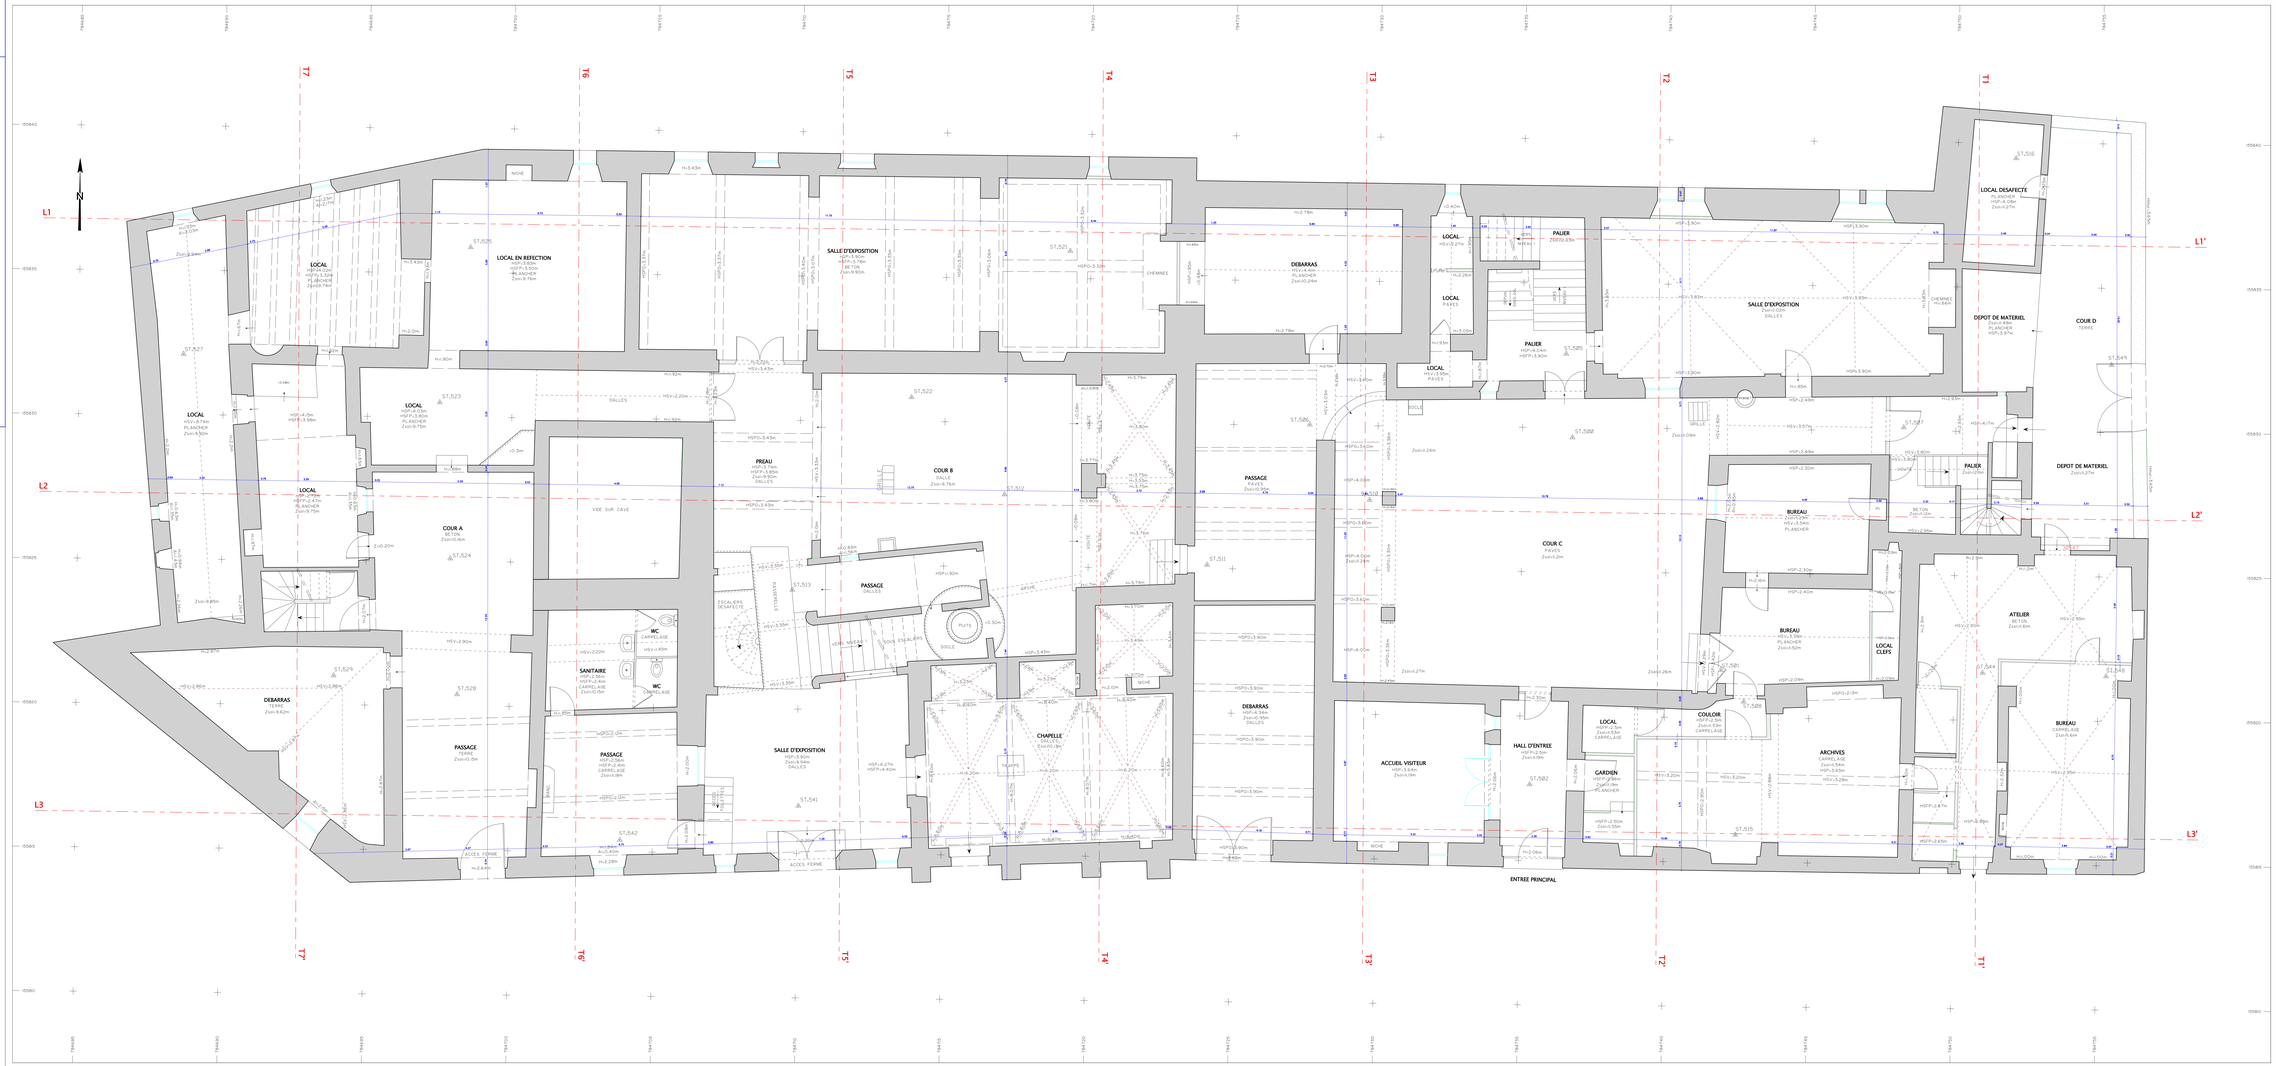
HSP=2.00m	HAUTEUR SOUS PLAFOND		MUR
HSPF=2.40m	HAUTEUR SOUS FAUX-PLAFOND		CLOISON
HSV=2.40m	HAUTEUR SOUS VOUTE		FENETRE
HSPO=2.00m	HAUTEUR SOUS POUTRE		VOUTE AU PLAFOND
A=1.60m	ALLEGE DE LA FENETRE		CONTOURS DES PIECES
H=1.80m	HAUTEUR DE LA FENETRE		PORTES COULISS
	TRAIT DE COUPE		PORTES
	POUTRES		
	EMBRASURE DE PORTES		SENS MONTANT DES MARCHES DES ESCALIERS