ARLES
COMMUNE D'ARLES
DIRECTION DES BATIMENTS COMMUNAUX
RUE GASPARD MONGE
B. P. 90196 - 13637 ARLES CEDEX

DEPARTEMENT DES BOUCHES DU RHONE

COMMUNE D'ARLES

LIEU DIT : " MUSEE REATTU ET DE SAINTE LUCE "

NATURE DU DOCUMENT

PLAN D'INTERIEUR

NIVEAU REZ DE CHAUSSEE

ECHELLE 1/50

RELEVE ARCHITECTURAL D'ETAT DES LIEUX
MUSEE REATTU

PRESTATAIRE

CABINET OPALIS
OPALIS
ARCHITECTURE
- TOPOGRAPHIE : LEVE STEREOPHOTOGRAMMETRIE : IMPLANTATIONS
- PHOTOGRAMMETRIE : PRISE DE VUE AERIENNE
- CARTOGRAPHIE : DAO-CAO-SIG
- FONCIER-BIEN : MAITRISE D'ŒUVRE, ETUDES IND
- ARCHITECTURE : ETUDES-MAITRISE D'ŒUVRE
- INFOGRAPHIE - INFORMATIQUE - SIG
- LOGICIEL : MICROSTATION - MEANDRE ET CARTOLOG DE PRECISION

- La Crayssane - BP. 54 - 83130 La Valette du Var - Téléphone 04 94 23 30 20 - Télécopie 04 94 23 42 80
- Pl. Jean Lamoline - 13008 Marseille - Téléphone 04 91 79 28 75 - Télécopie 04 94 23 42 80
- R. Ind. J. Lauro - 83250 La Londe-Les Maures - Téléphone 04 94 66 81 22 - Télécopie 04 94 23 42 80
- E-mail : opalis@opalis.fr - Site Internet : www.opalis.fr

REFERENCES TECHNIQUES		
DOSSIER No : 07 4028 INFORMATIQUE : MUSEAUTTU DATE : 12 JUILLET 2007		
REFERENCES ADMINISTRATIVES		
REF. CLIENT : AA1214 BON DE COMMANDE No 2230700504 DU 25/05/07		
REDACTEUR	VERIFICATEUR	APPROBATEUR
G. LACHAIZE F. GIRAUDT	N. PAZIOT	Z.HOSPITAL

VALEUR DU DOCUMENT :

GEOREFERENCE :
LES COORDONNEES PLANIMETRIQUES ET ALTIMETRIQUES SONT EXPRIMEES DANS UN SYSTEME REFERENTIEL LOCAL ET INDEPENDANT.
LE PLAN N'EST NULLEMENT RECURSIF AU REFERENTIEL NTF ET NGF-IGN69 NE FAIT PAS PARTIE DE LA MISSION CONFIEE AU GEOMETRE.

ETAT DES LIEUX :
PLAN D'ETAT DES LIEUX SUIVANT UN LEVE BECULER A L'ECHELLE DU 1/200e EN DATE DU 22 JUIN 2007

PLAN DE LOCALISATION — ECHELLE 1/500

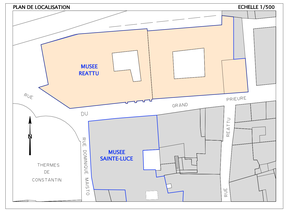

LEGENDE :
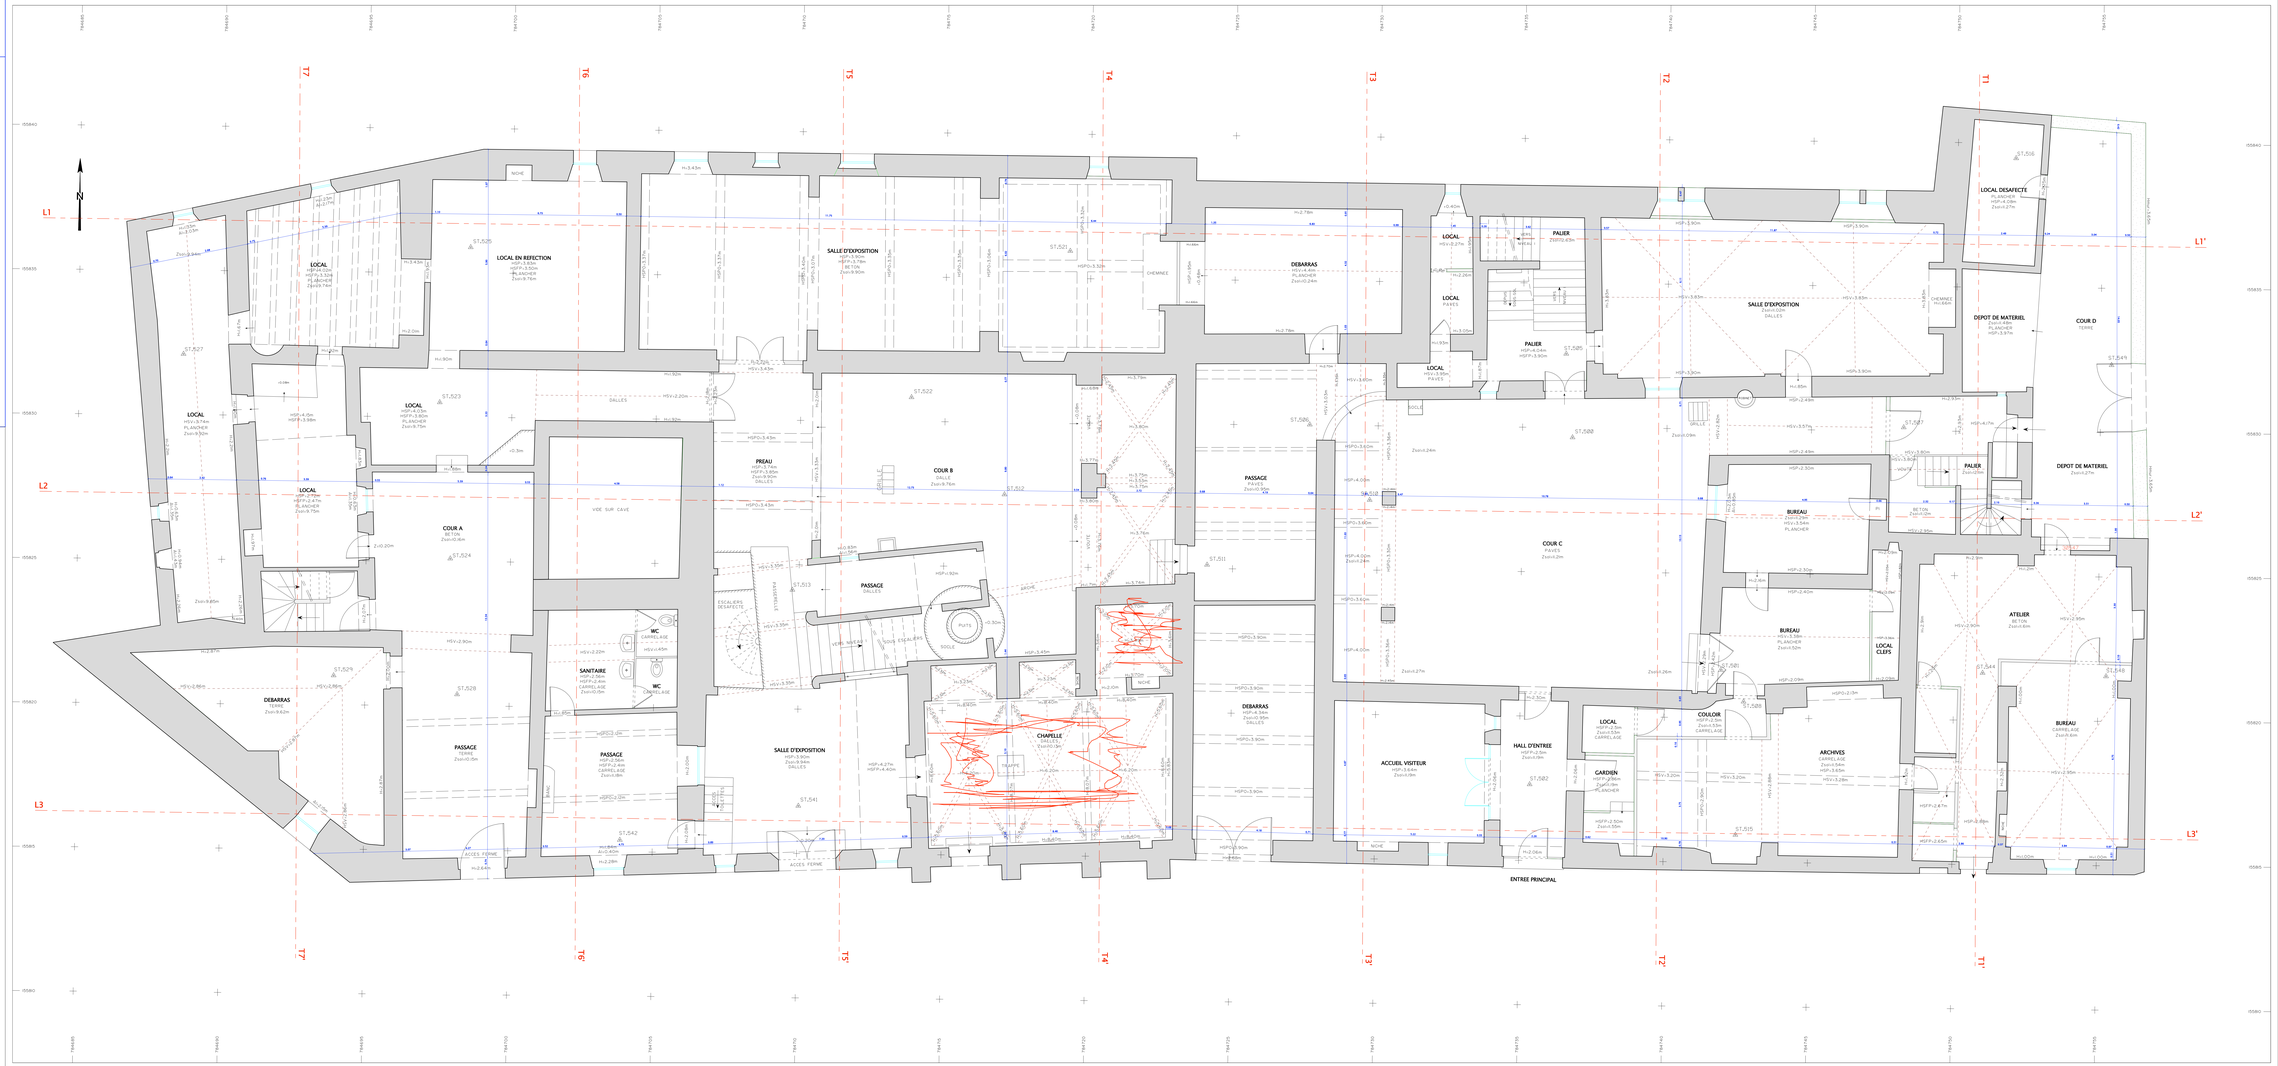
HSP=2.60m	HAUTEUR SOUS PLAFOND		MUR
HSPF=2.40m	HAUTEUR SOUS FAUX-PLAFOND		CLOISON
HSV=2.40m	HAUTEUR SOUS VOUTE		FENETRE
HSPO=2.40m	HAUTEUR SOUS POUTRE		VOUTE AU PLAFOND
A=1.60m	ALLEGE DE LA FENETRE		CONTOUR DES PIECES
H=1.40m	HAUTEUR DE LA FENETRE		PORTES DOUBLE
	TRAIT DE COUPE		PORTES
	POUTRES		SENS MONTANT DES MARCHES DES ESCALIERS
	EMBRASURE DE PORTES