


# SEMINAR SHINING BRIGHT


Easy Cyclers

**Lichtkonzept**

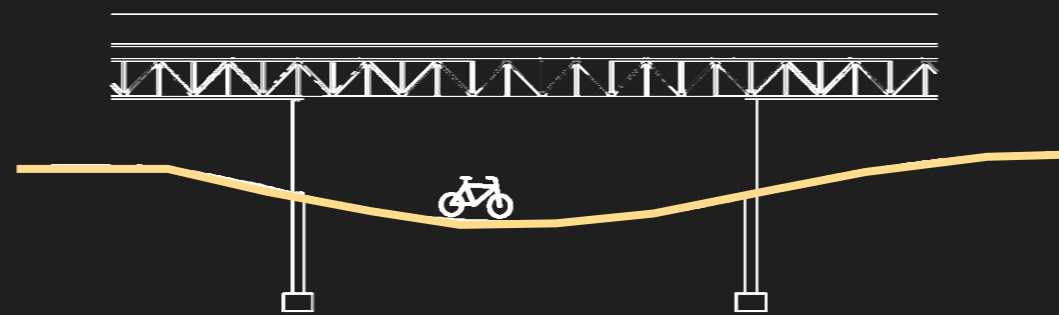


# Lageplan Abschnitt I+II

🕒 M1:2000

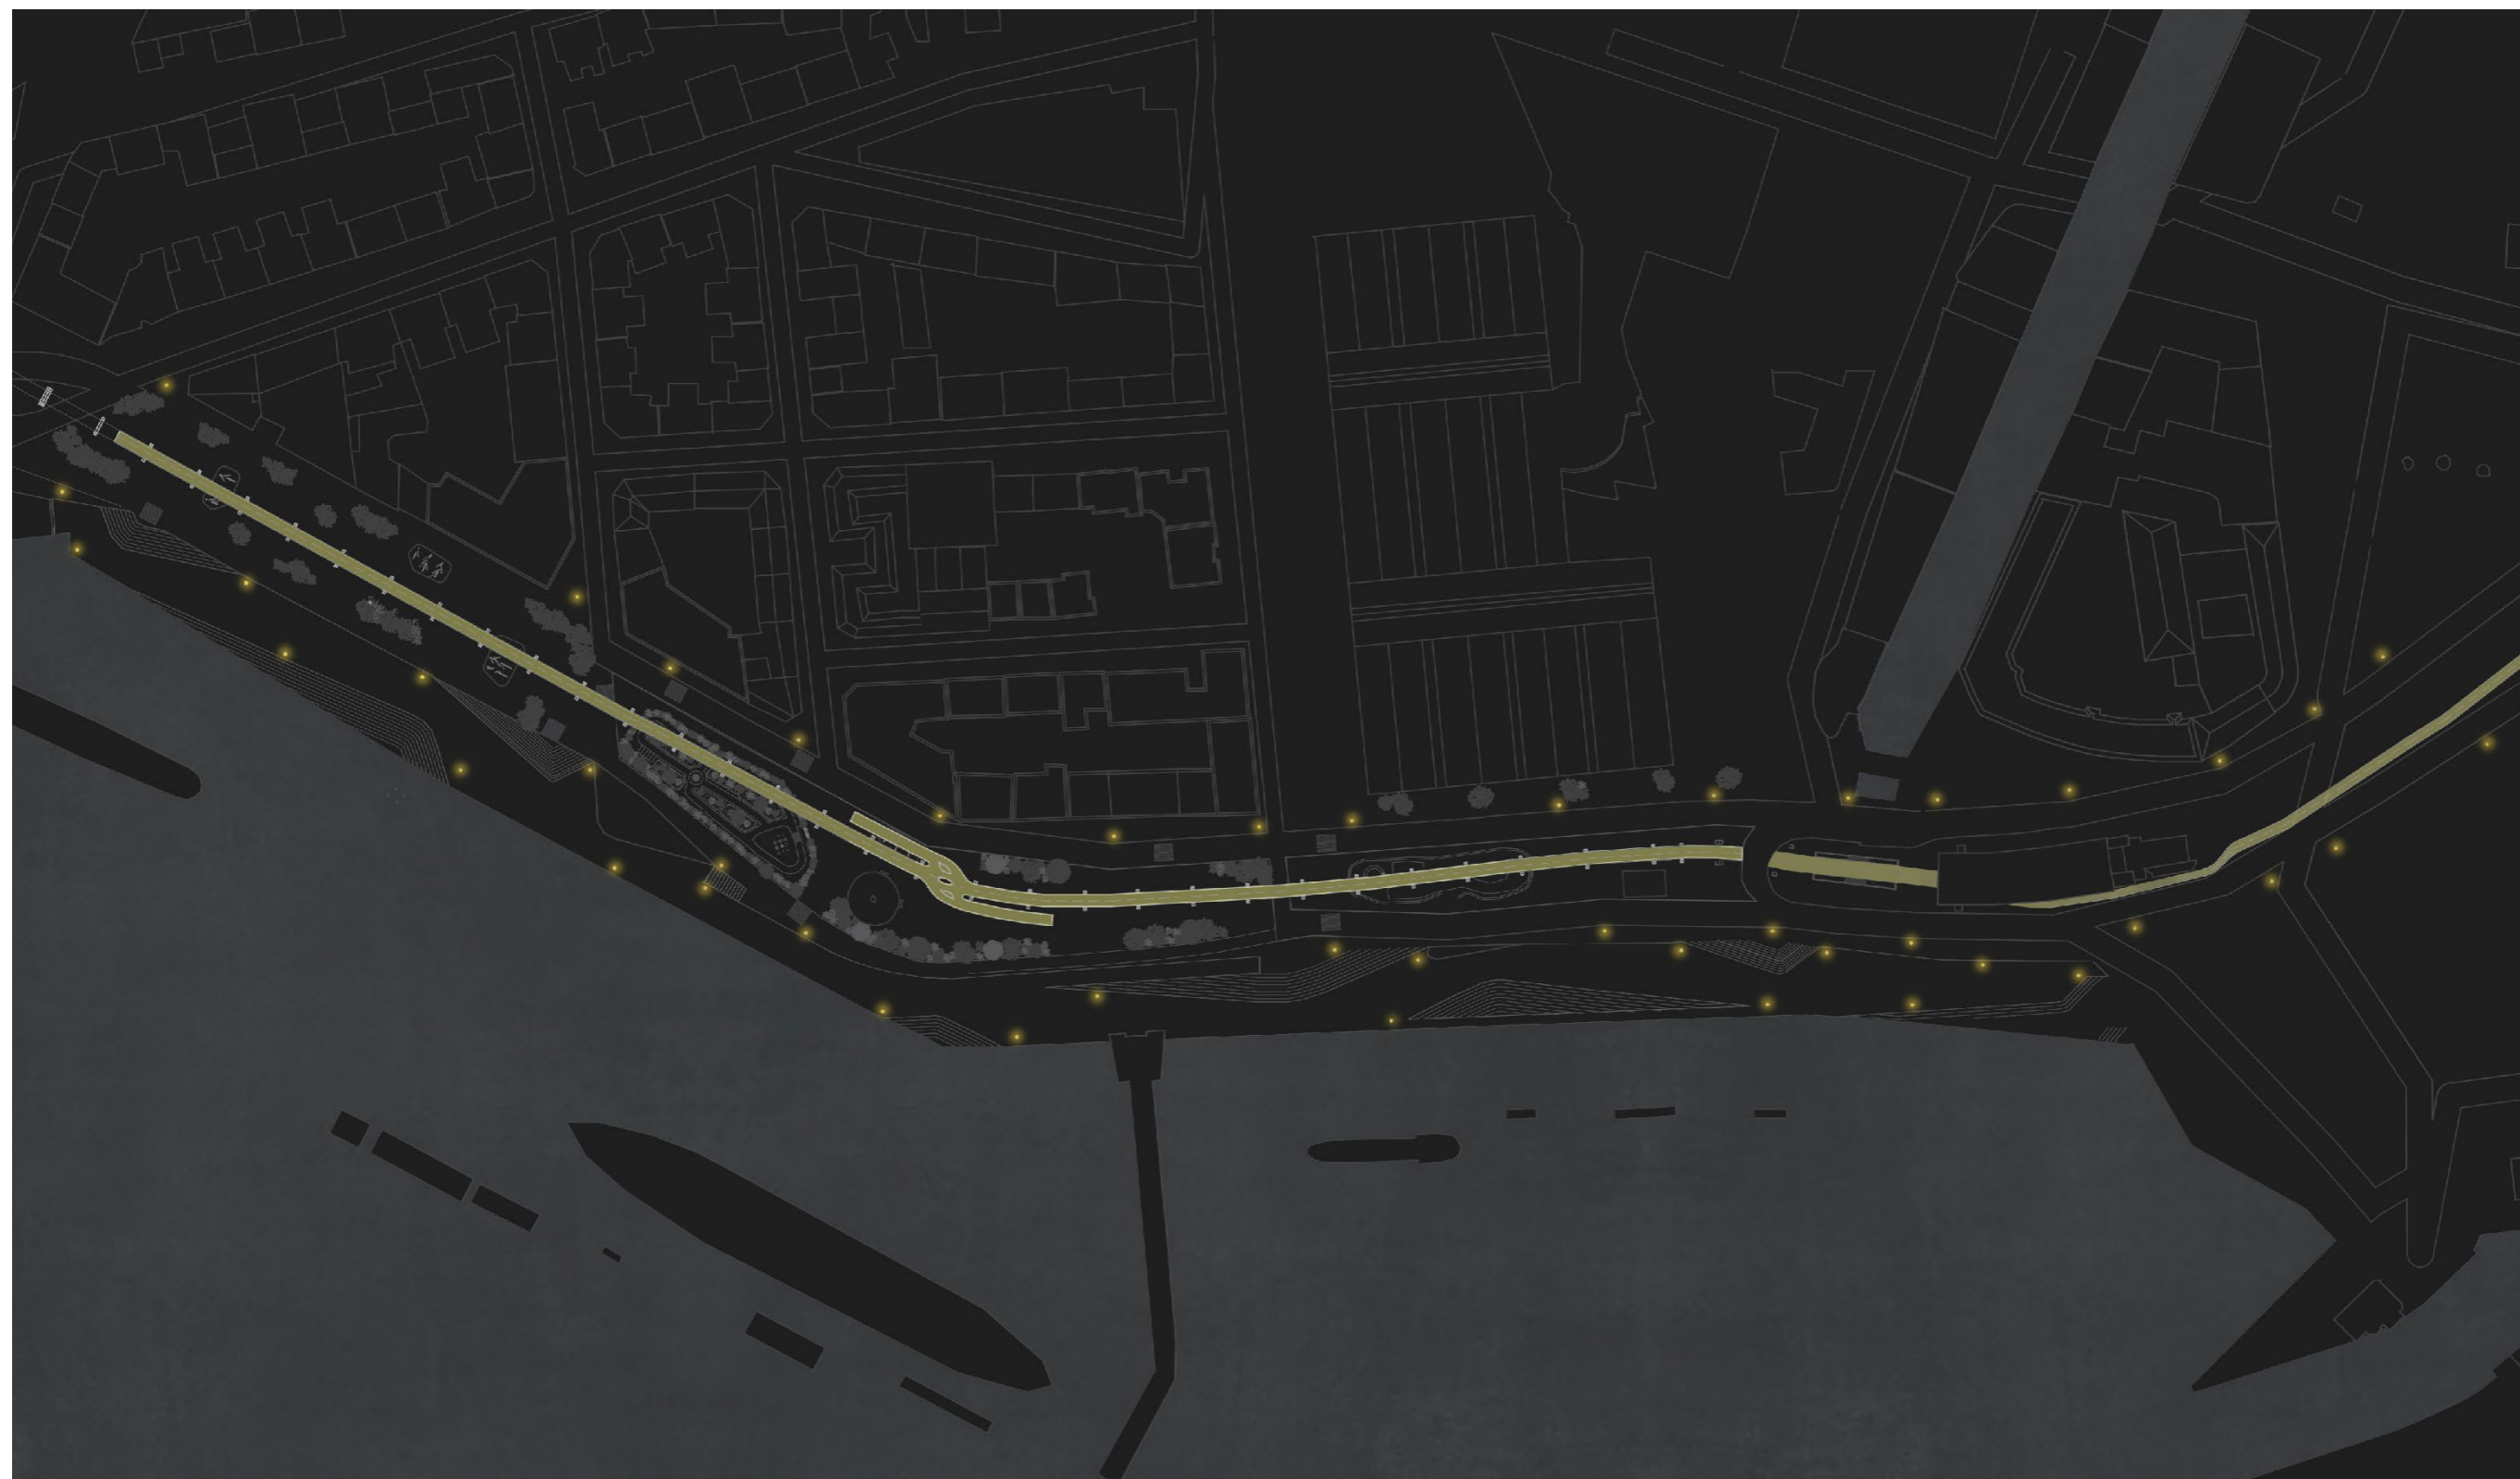

# Lageplan Abschnitt III


🕒 M1:5000

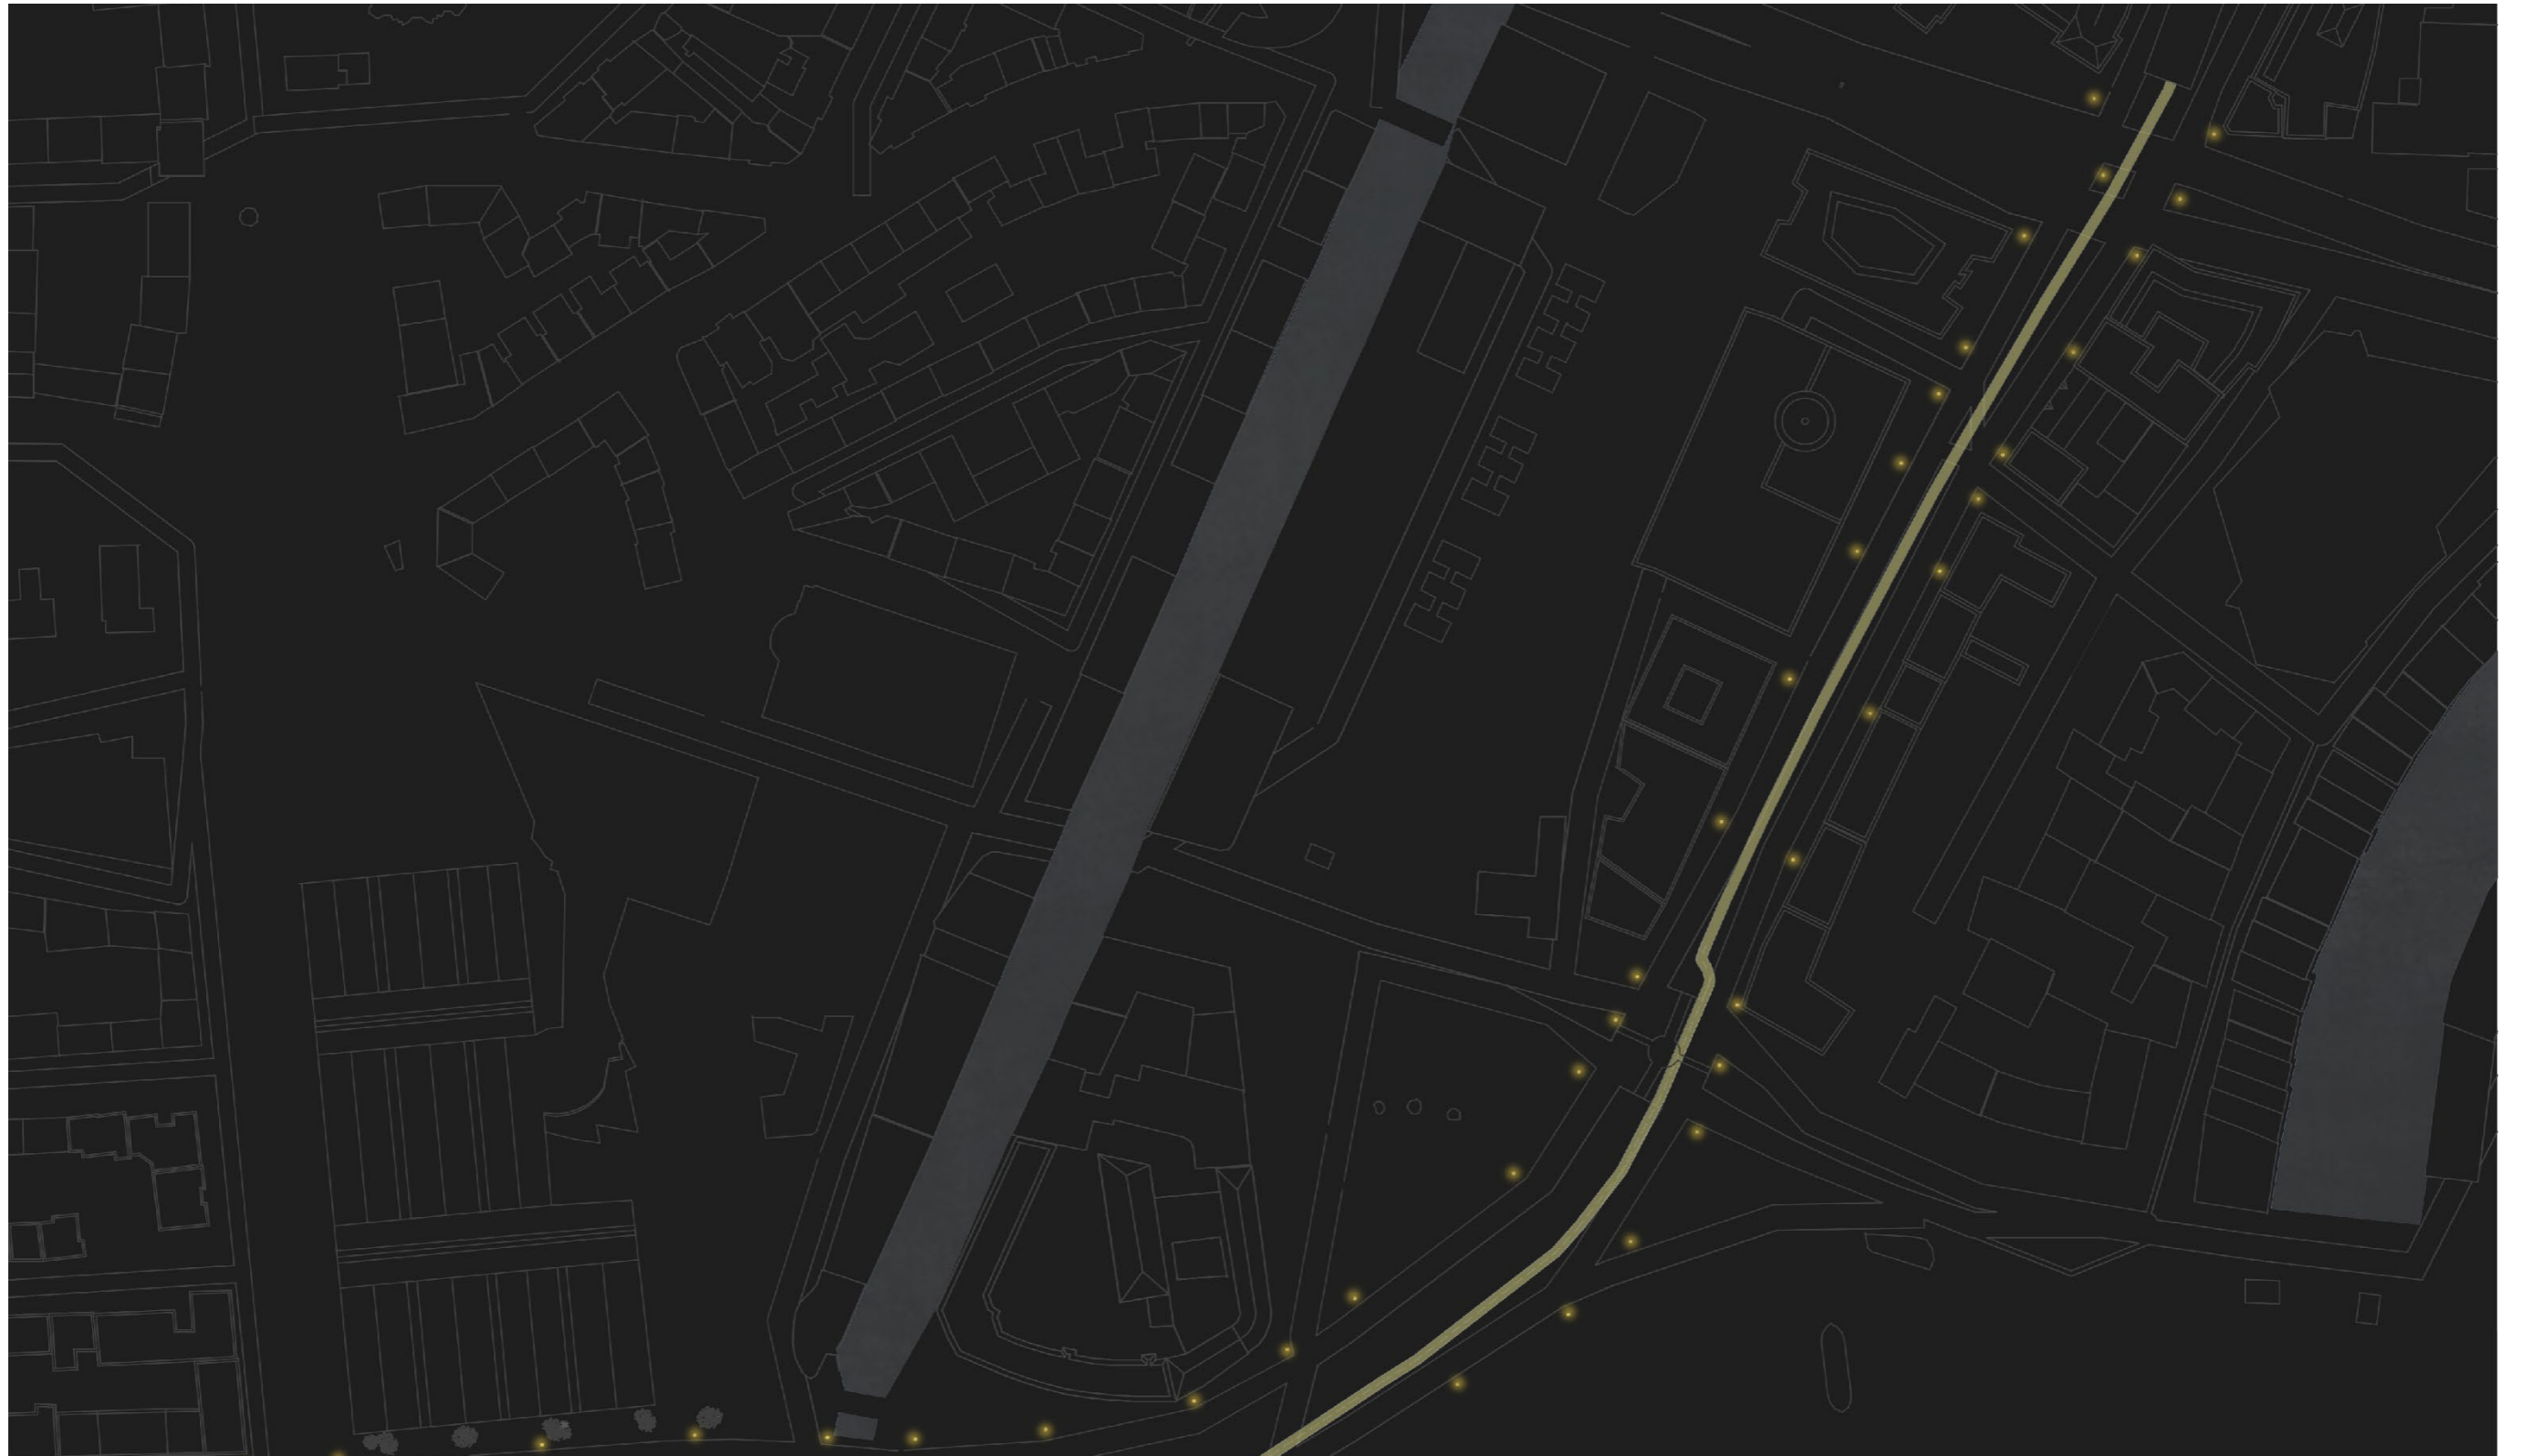



# Grundriss Verteilerplatz

M1:500

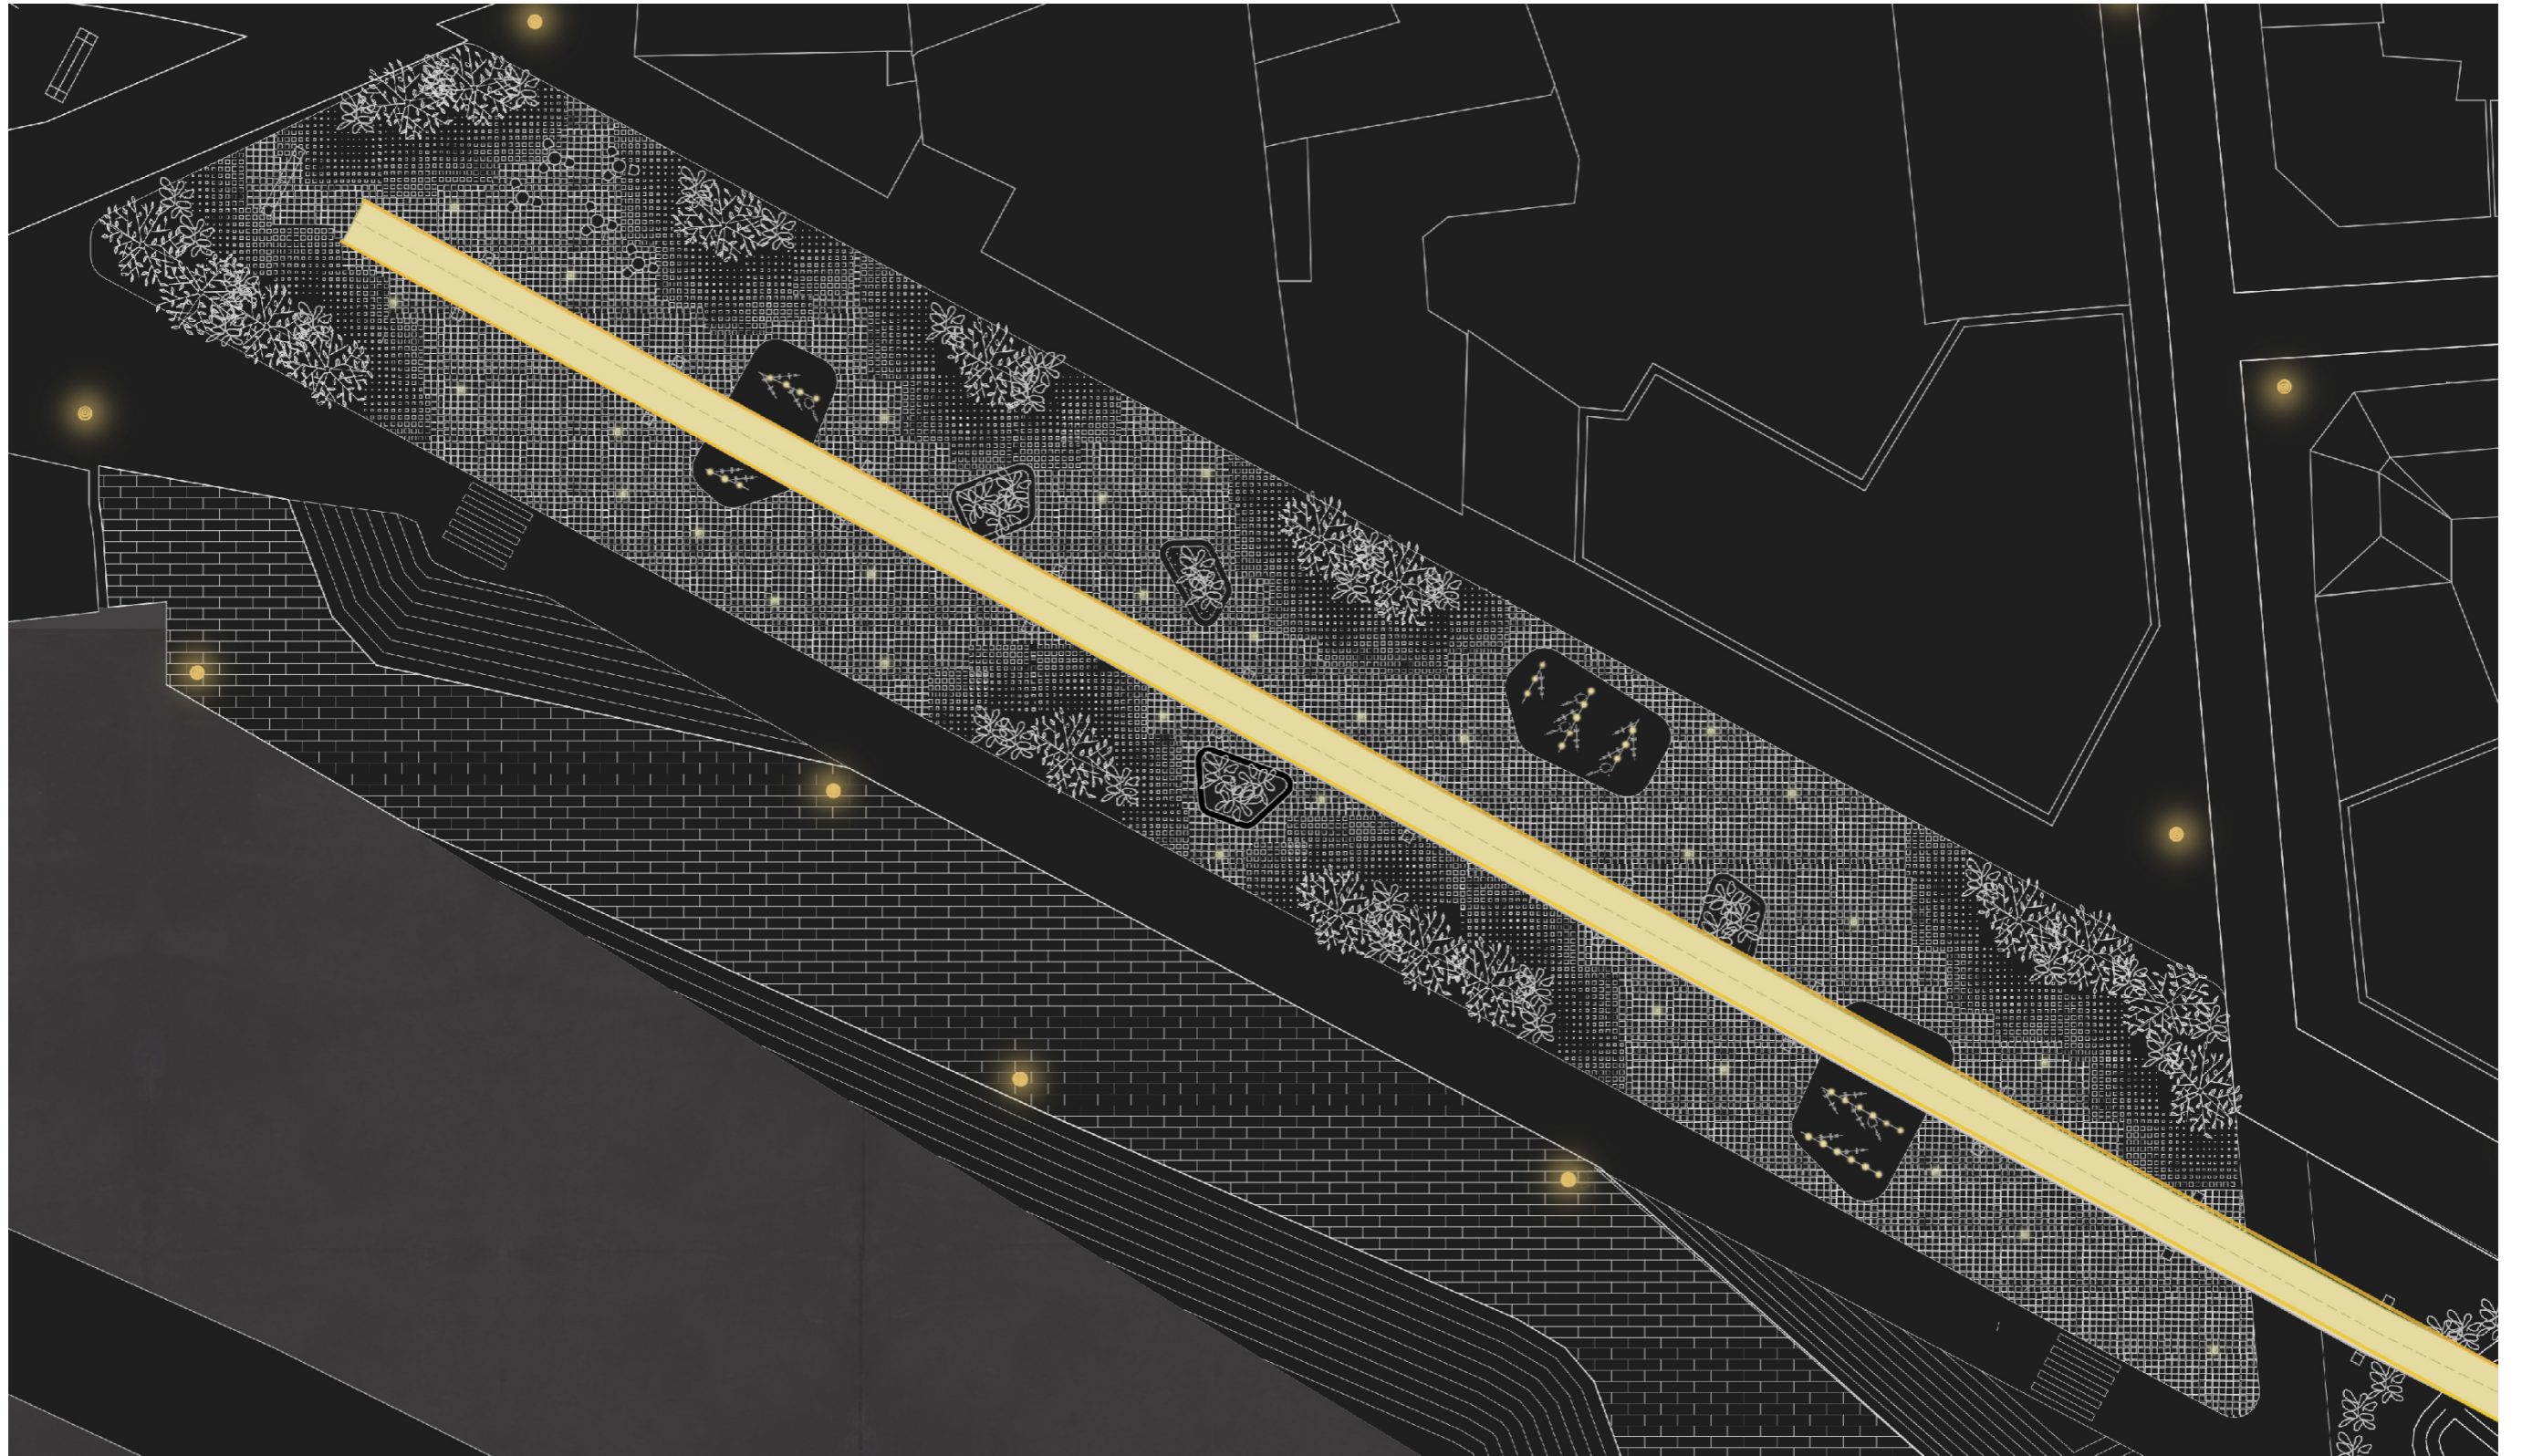



# Schnitt Abschnitt I





## Perspektive Abschnitt I

---





# Schnitt Abschnitt III





## Perspektive Abschnitt III

---

