

BAUPHASEN - ENTWICKLUNG



Schaubild mit neuer Vision und Nutzung


Neue Nutzung

- 1 Gärtnerei: Depot und Lager
- 2 Familie Schlutter-Haus, Café
- 3 Manufaktur und Hofladen
- 4 Wohnen und Gemeinschaft
- 5 Wohnen und Gemeinschaft
- 6 Wohnen und Gemeinschaft
- 7 Wohnen Bestand
- 8 Gärtnerei: Aufenthalt, Büro
- 9 Gewächshaus, Hochbeete
- 10 Aussichtstürme
- 11 Gewächshaus
- 12 Pilzzucht
- 13 Schwimmbecken
- 14 Gewächshaus, Hochbeete
- 14.1 Gewächshaus
- 15 Garagen, Werkstätten, Baustofflager


- Anbauflächen der Gärtnerei und Landwirtschaft
- Gärtnerei
- Wohnen
- Gemeinschaftsräume
- Verwaltung und Café, Manufaktur und Hofladen
- (Nutz-) Garten




Verteilung der neuen Nutzung

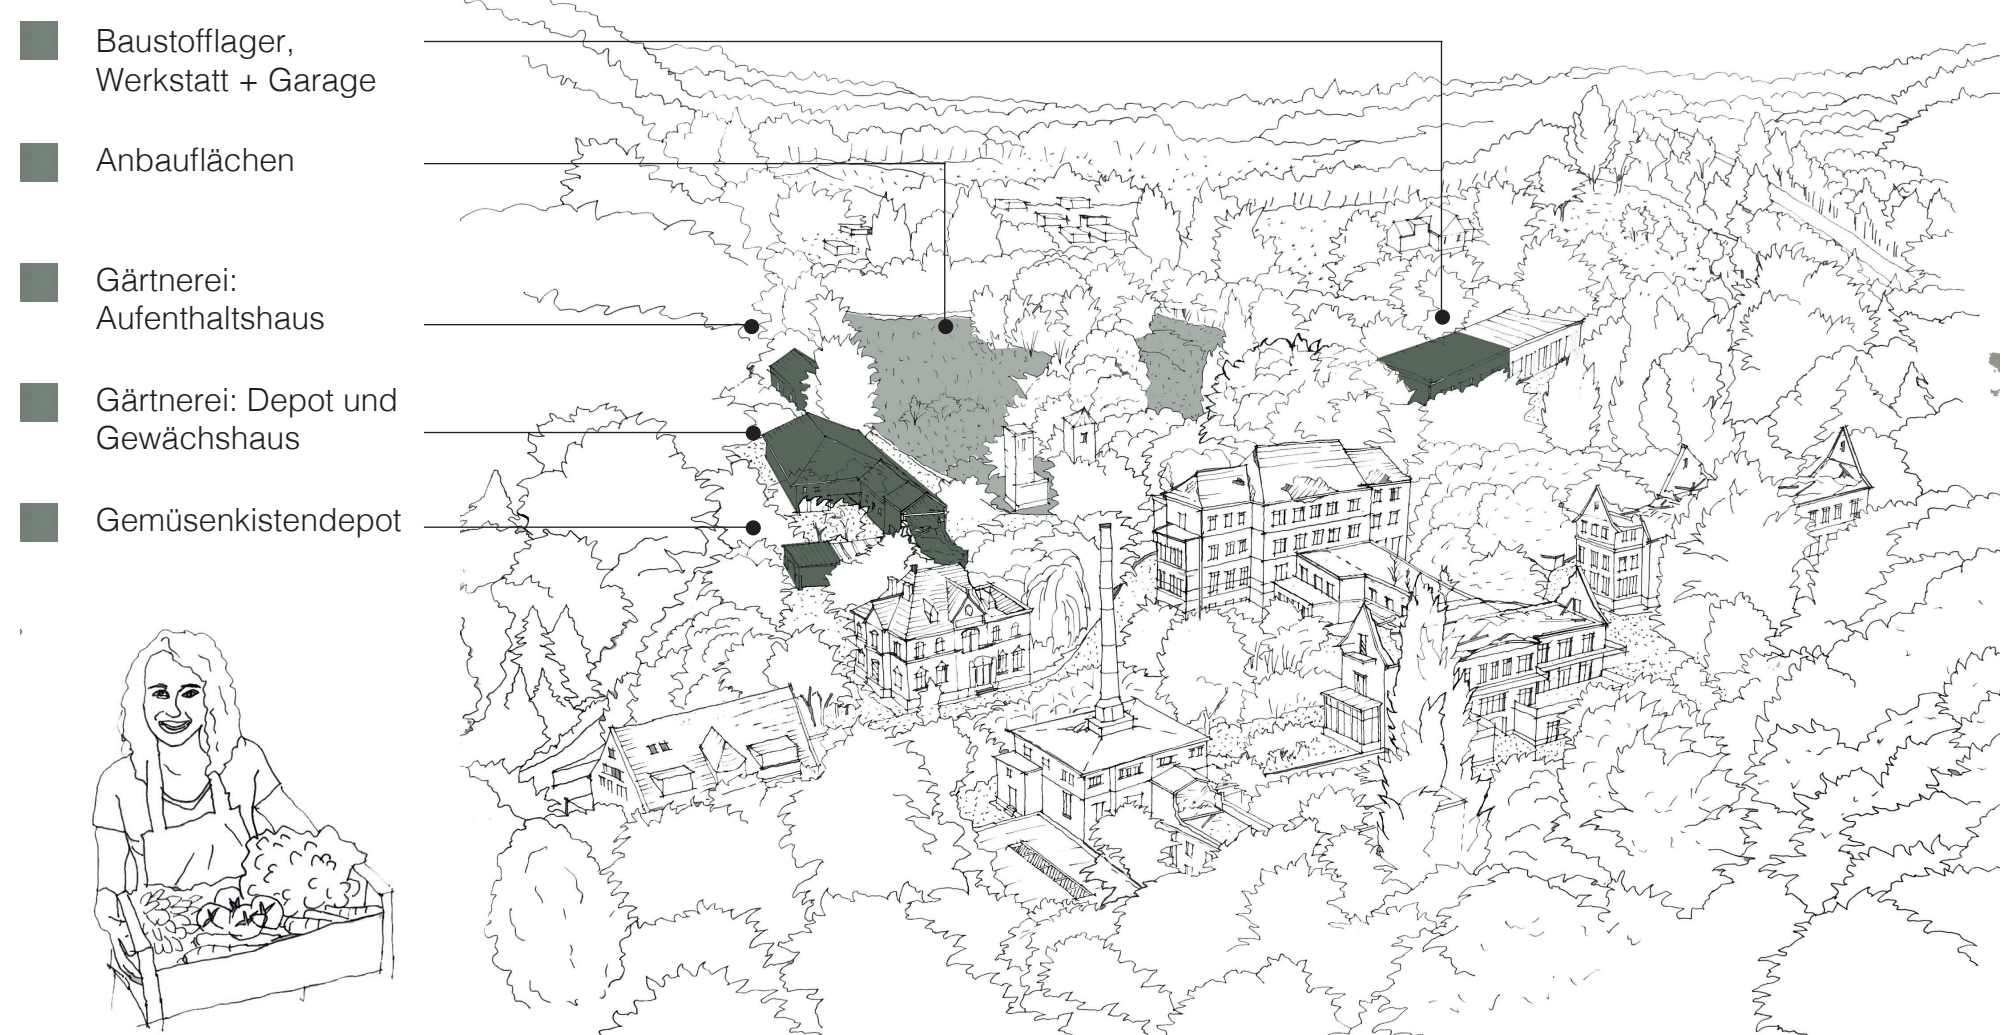


Bauphase I

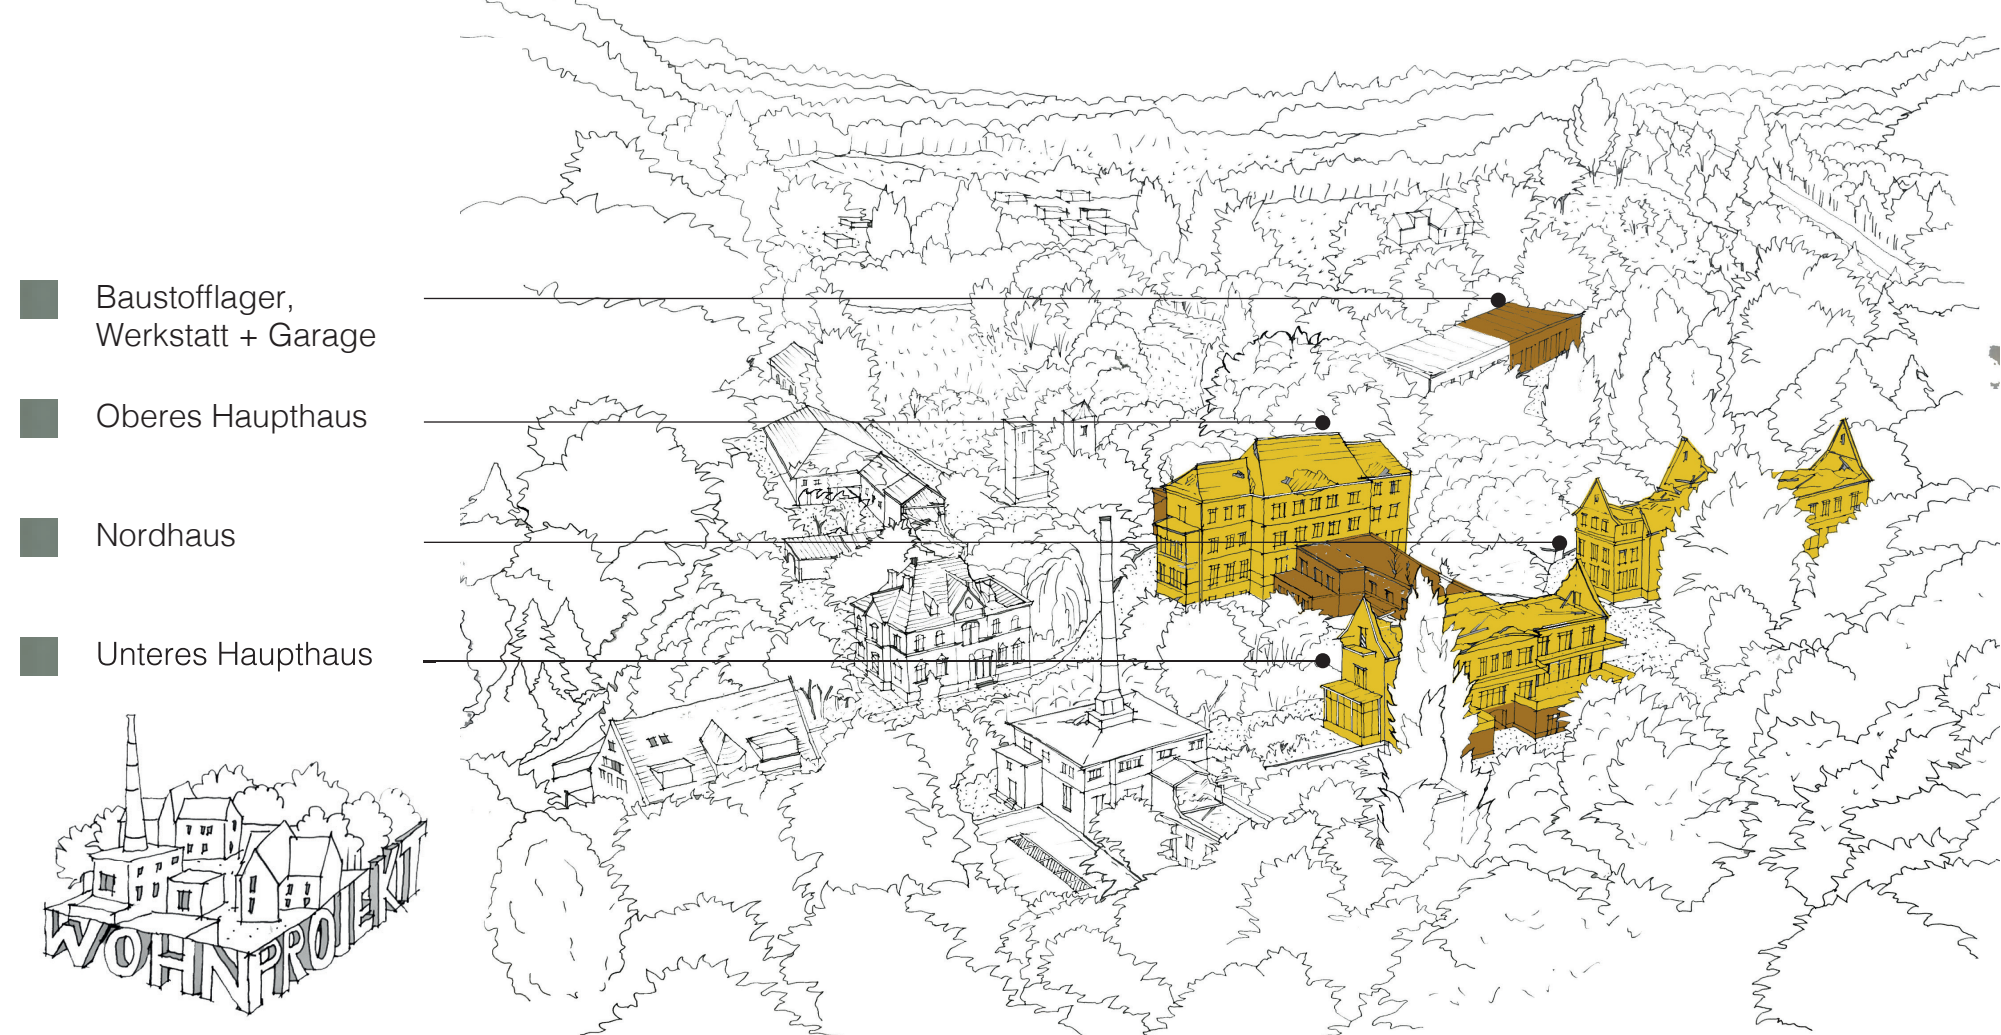


Bauphase II

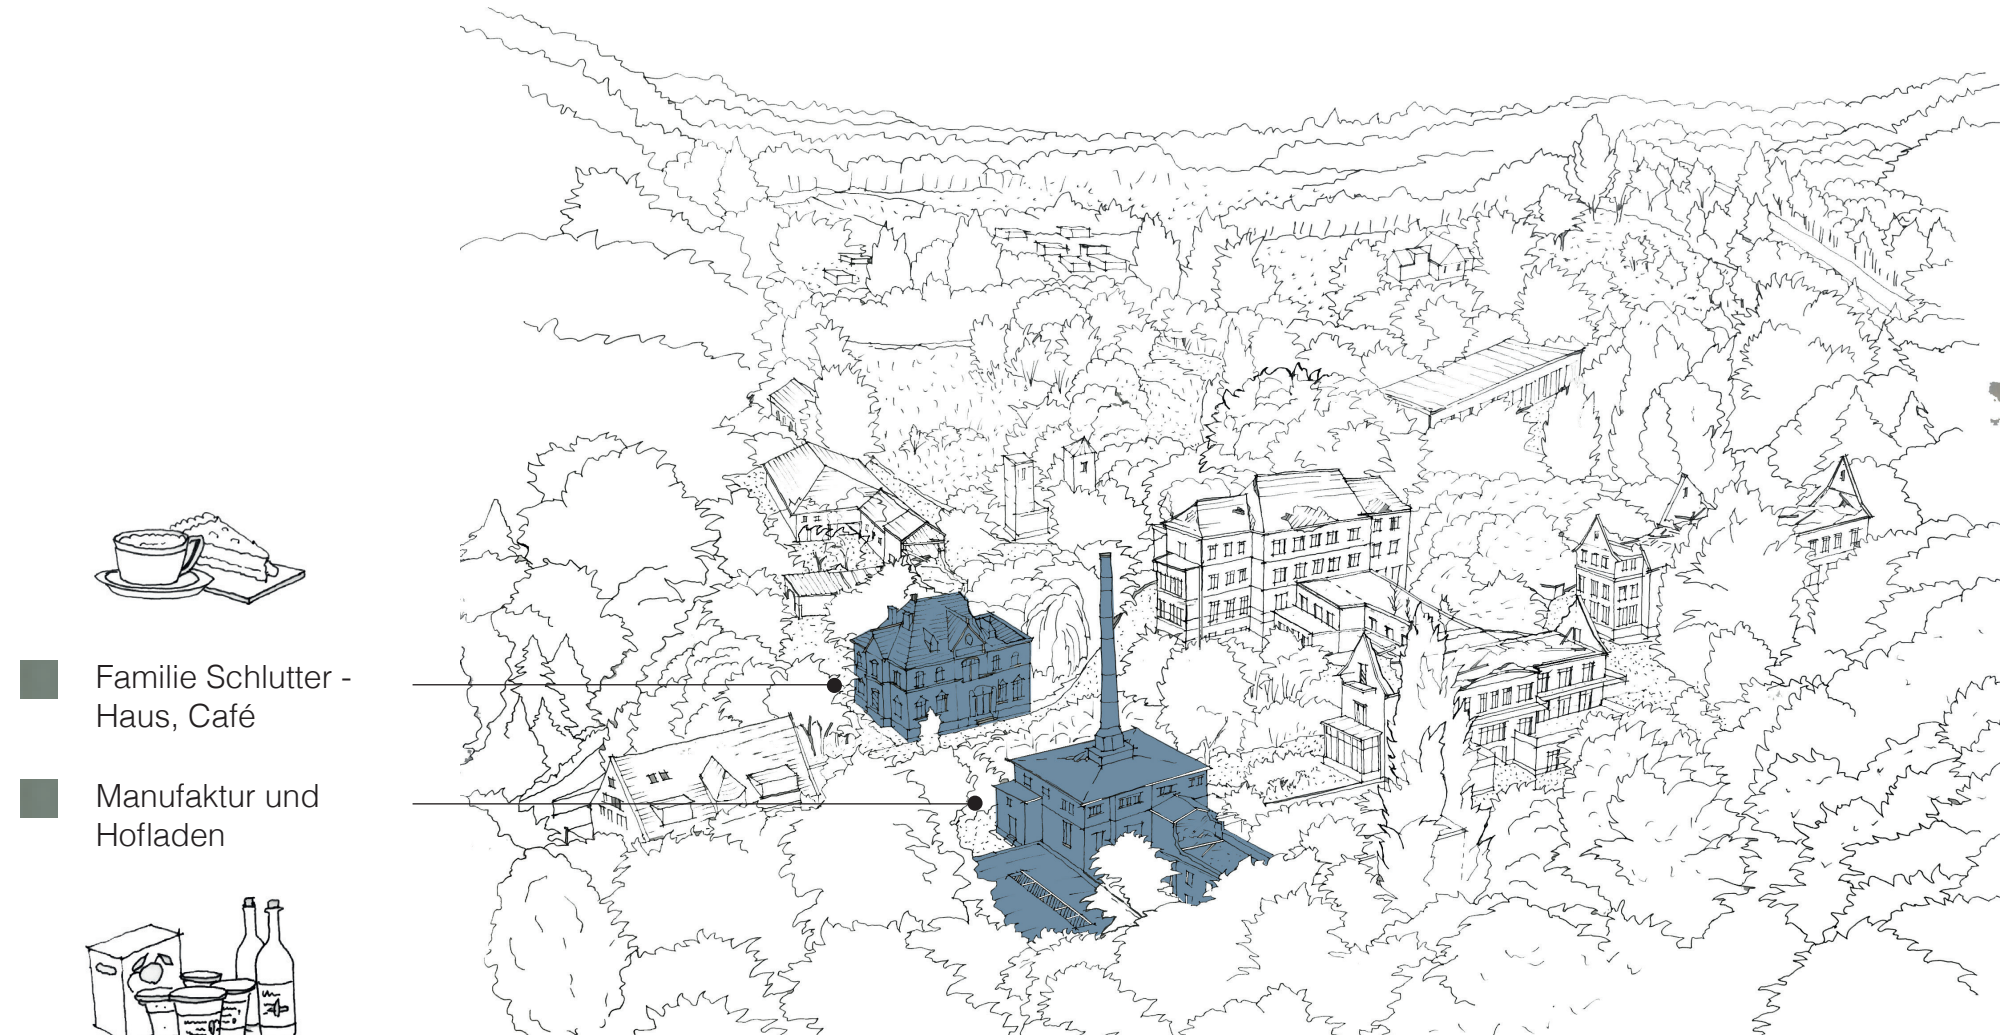

Bauphase III

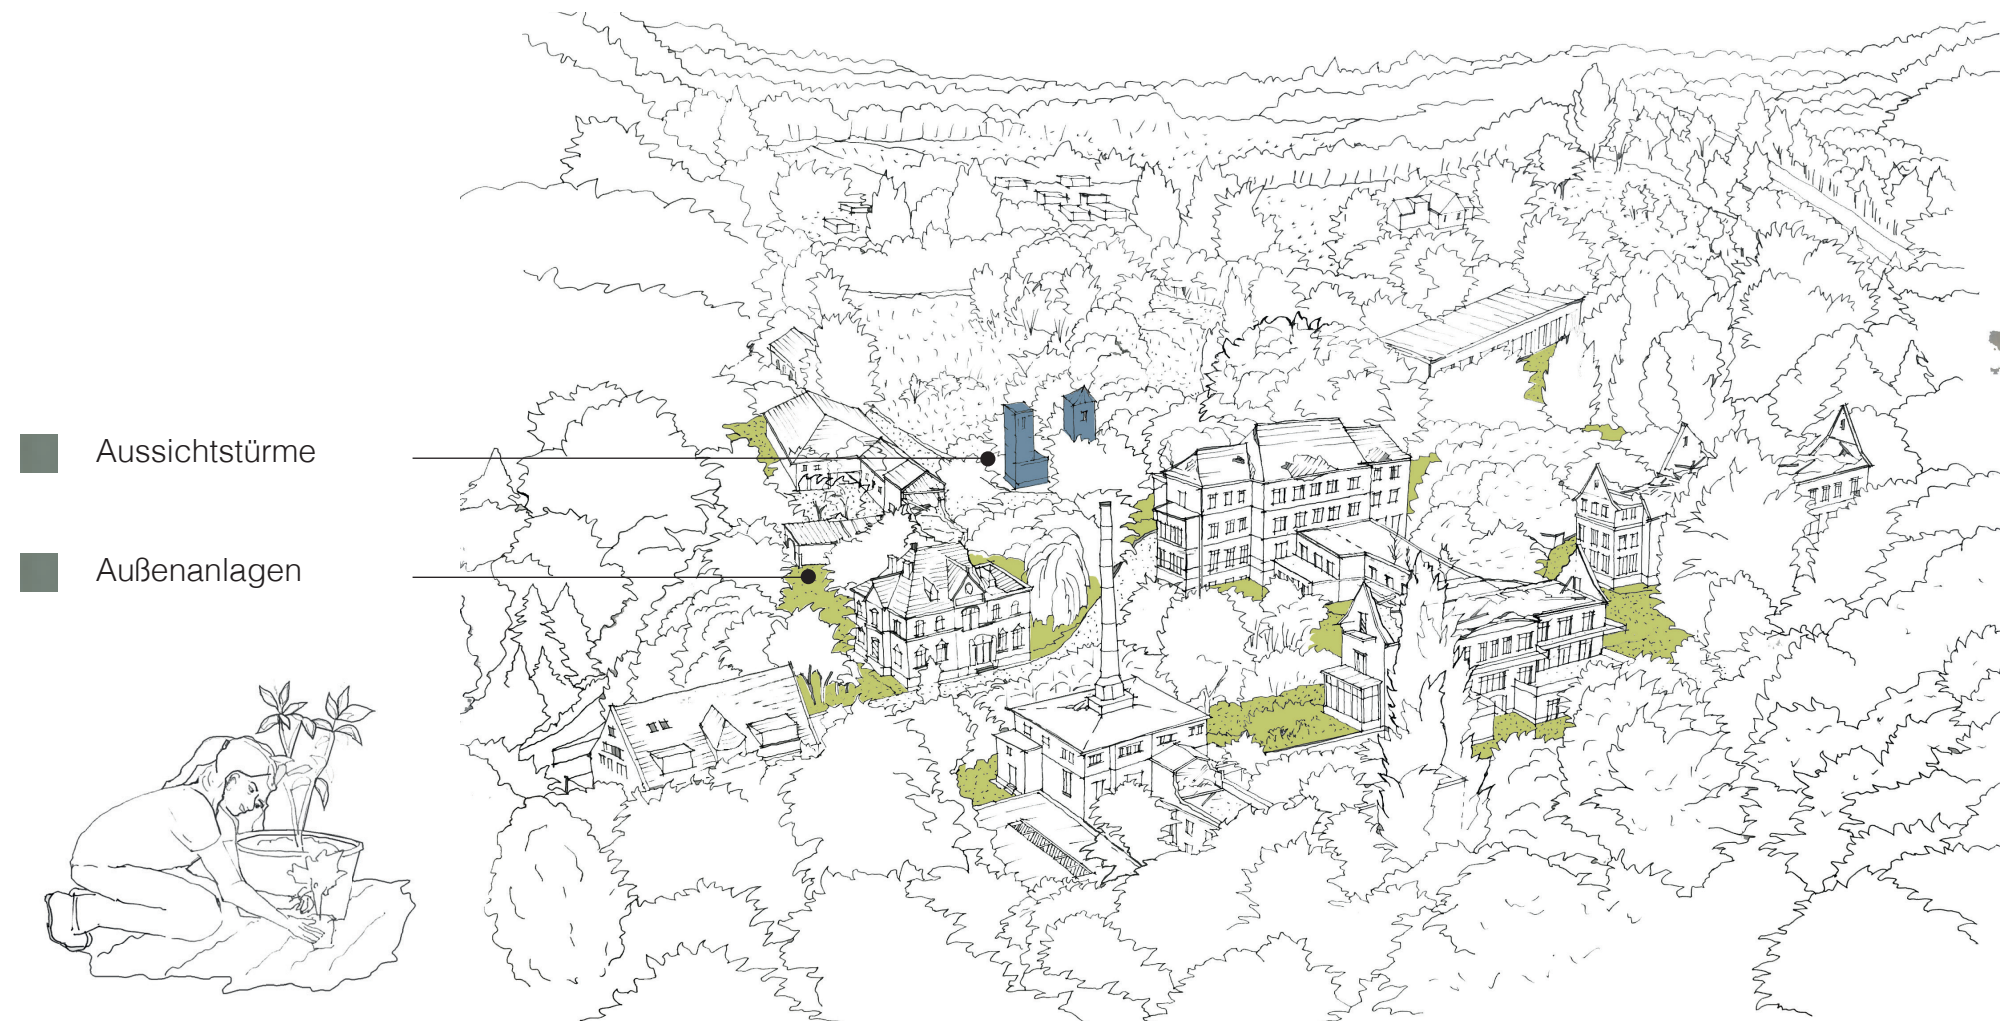

Bauphase IV

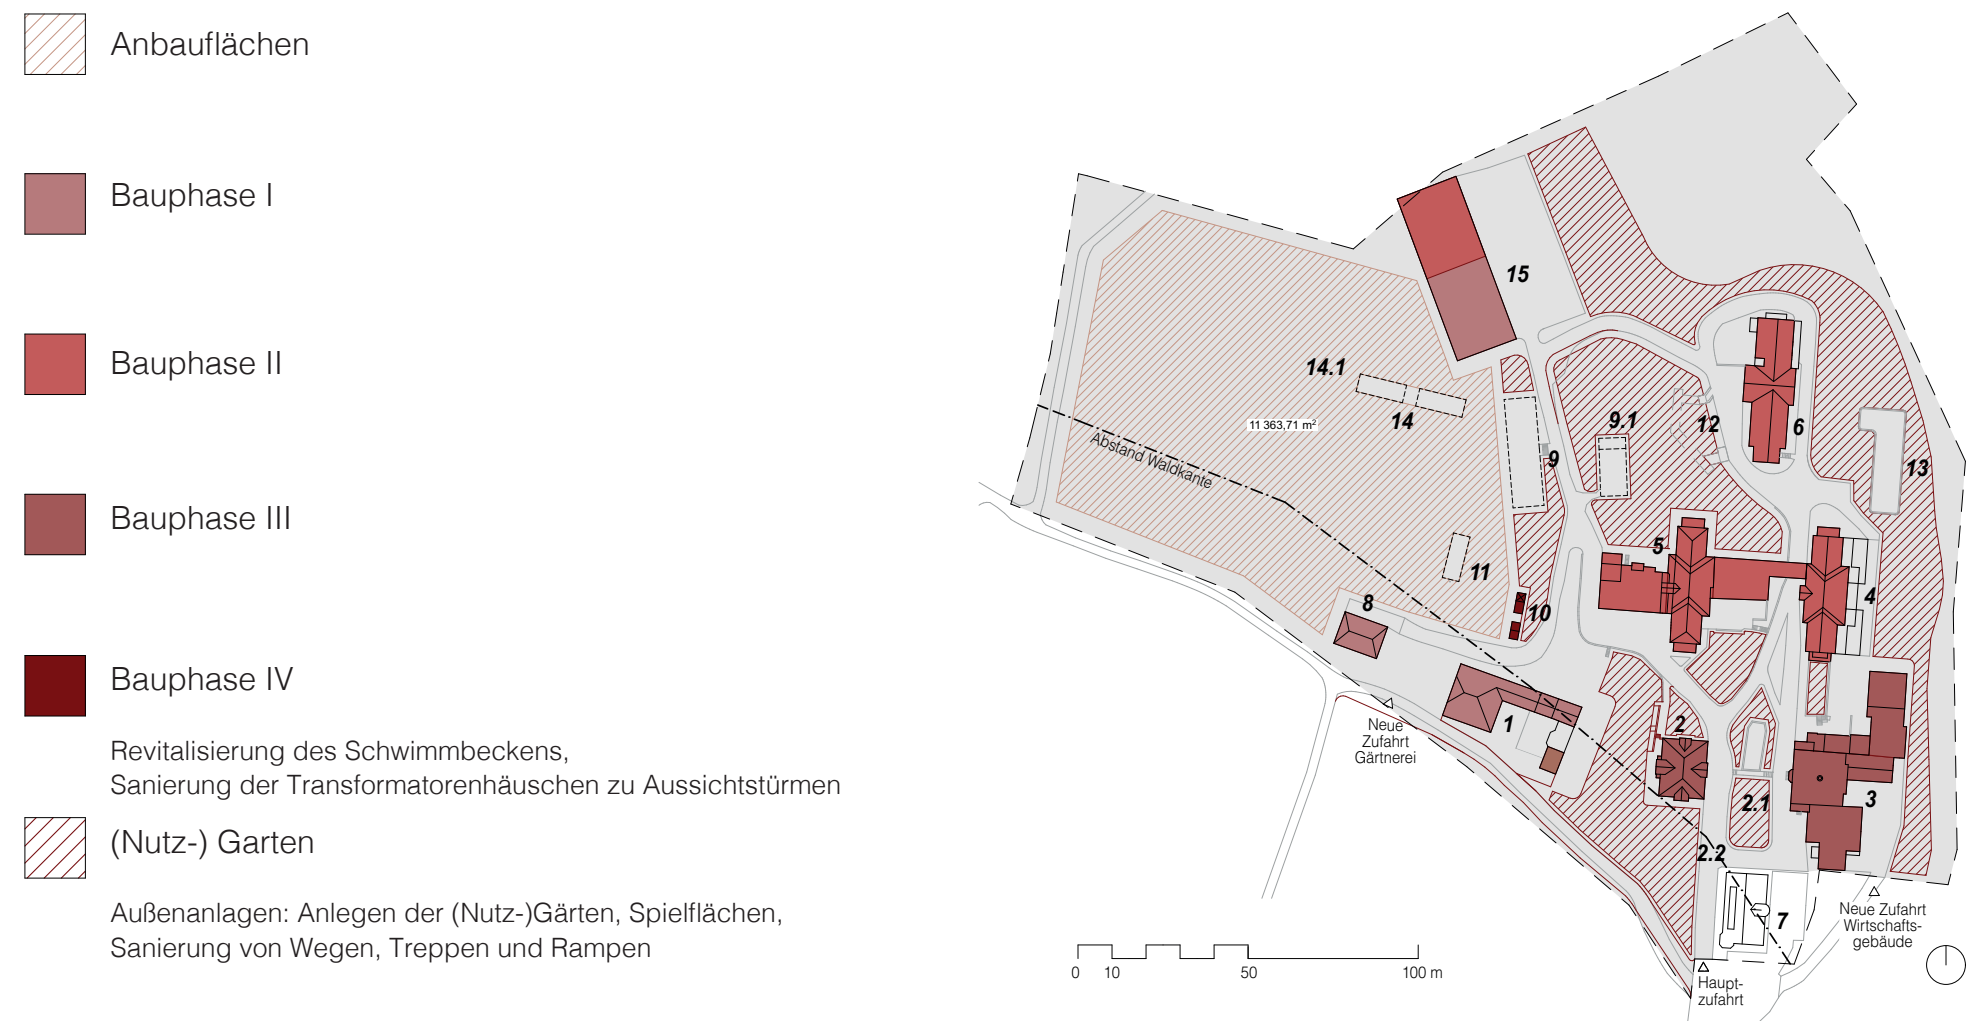

Kartierung der Bauphasenentwicklung

