


Explosionsschema - unteres Haupthaus

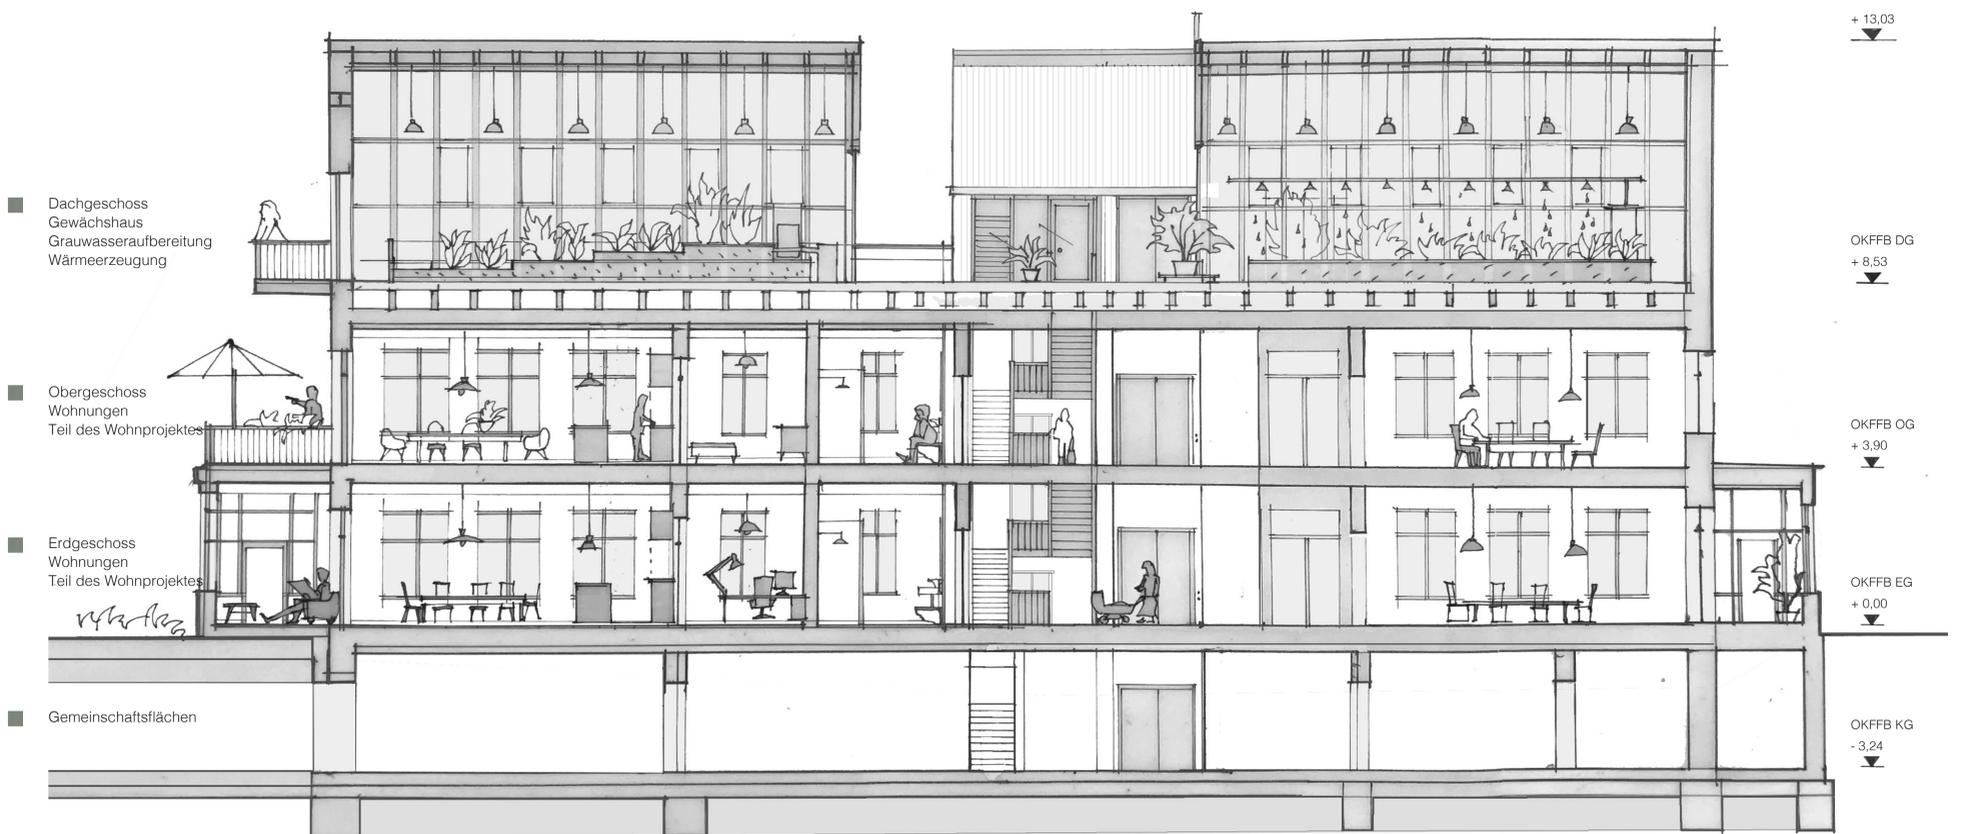

Schematischer Längsschnitt durch das untere Haupthaus - Wohnnutzung und Gewächshaus