


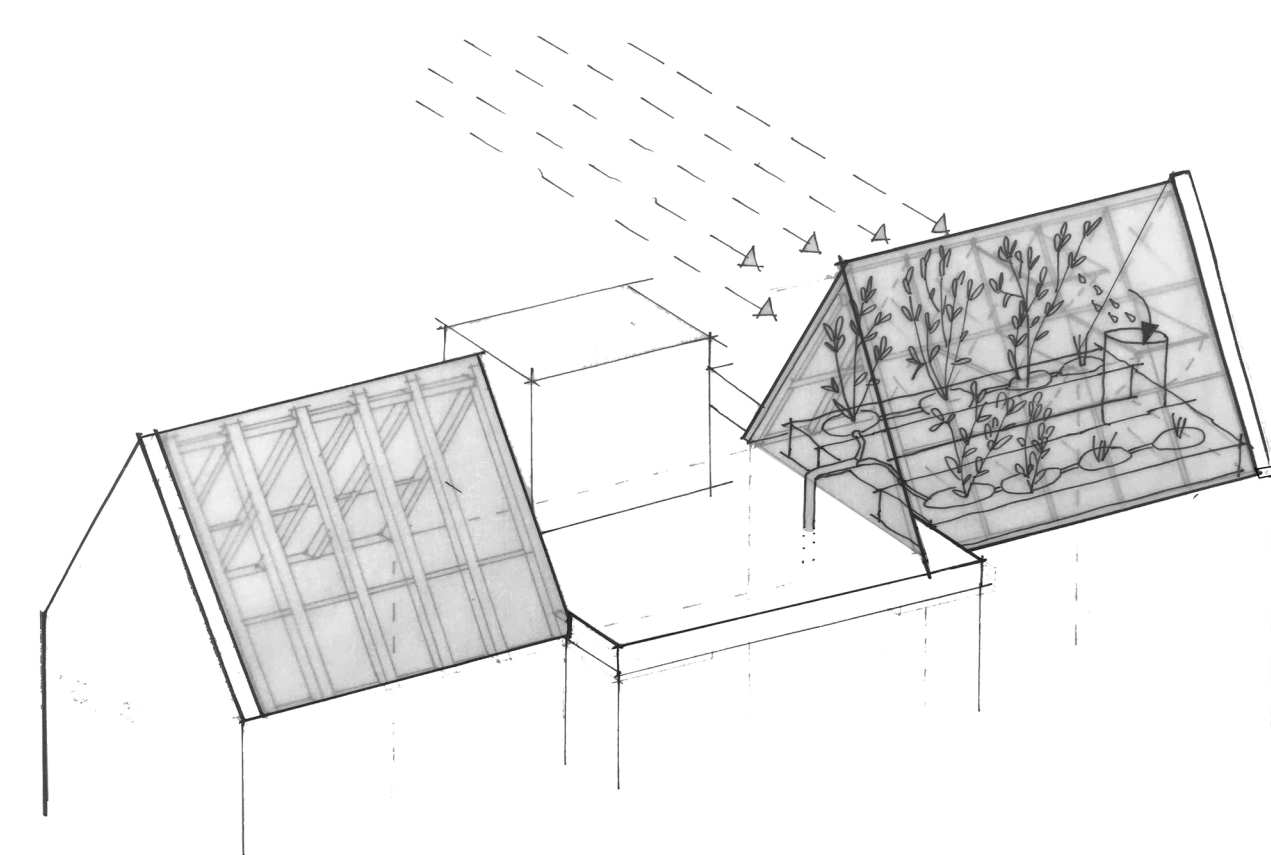


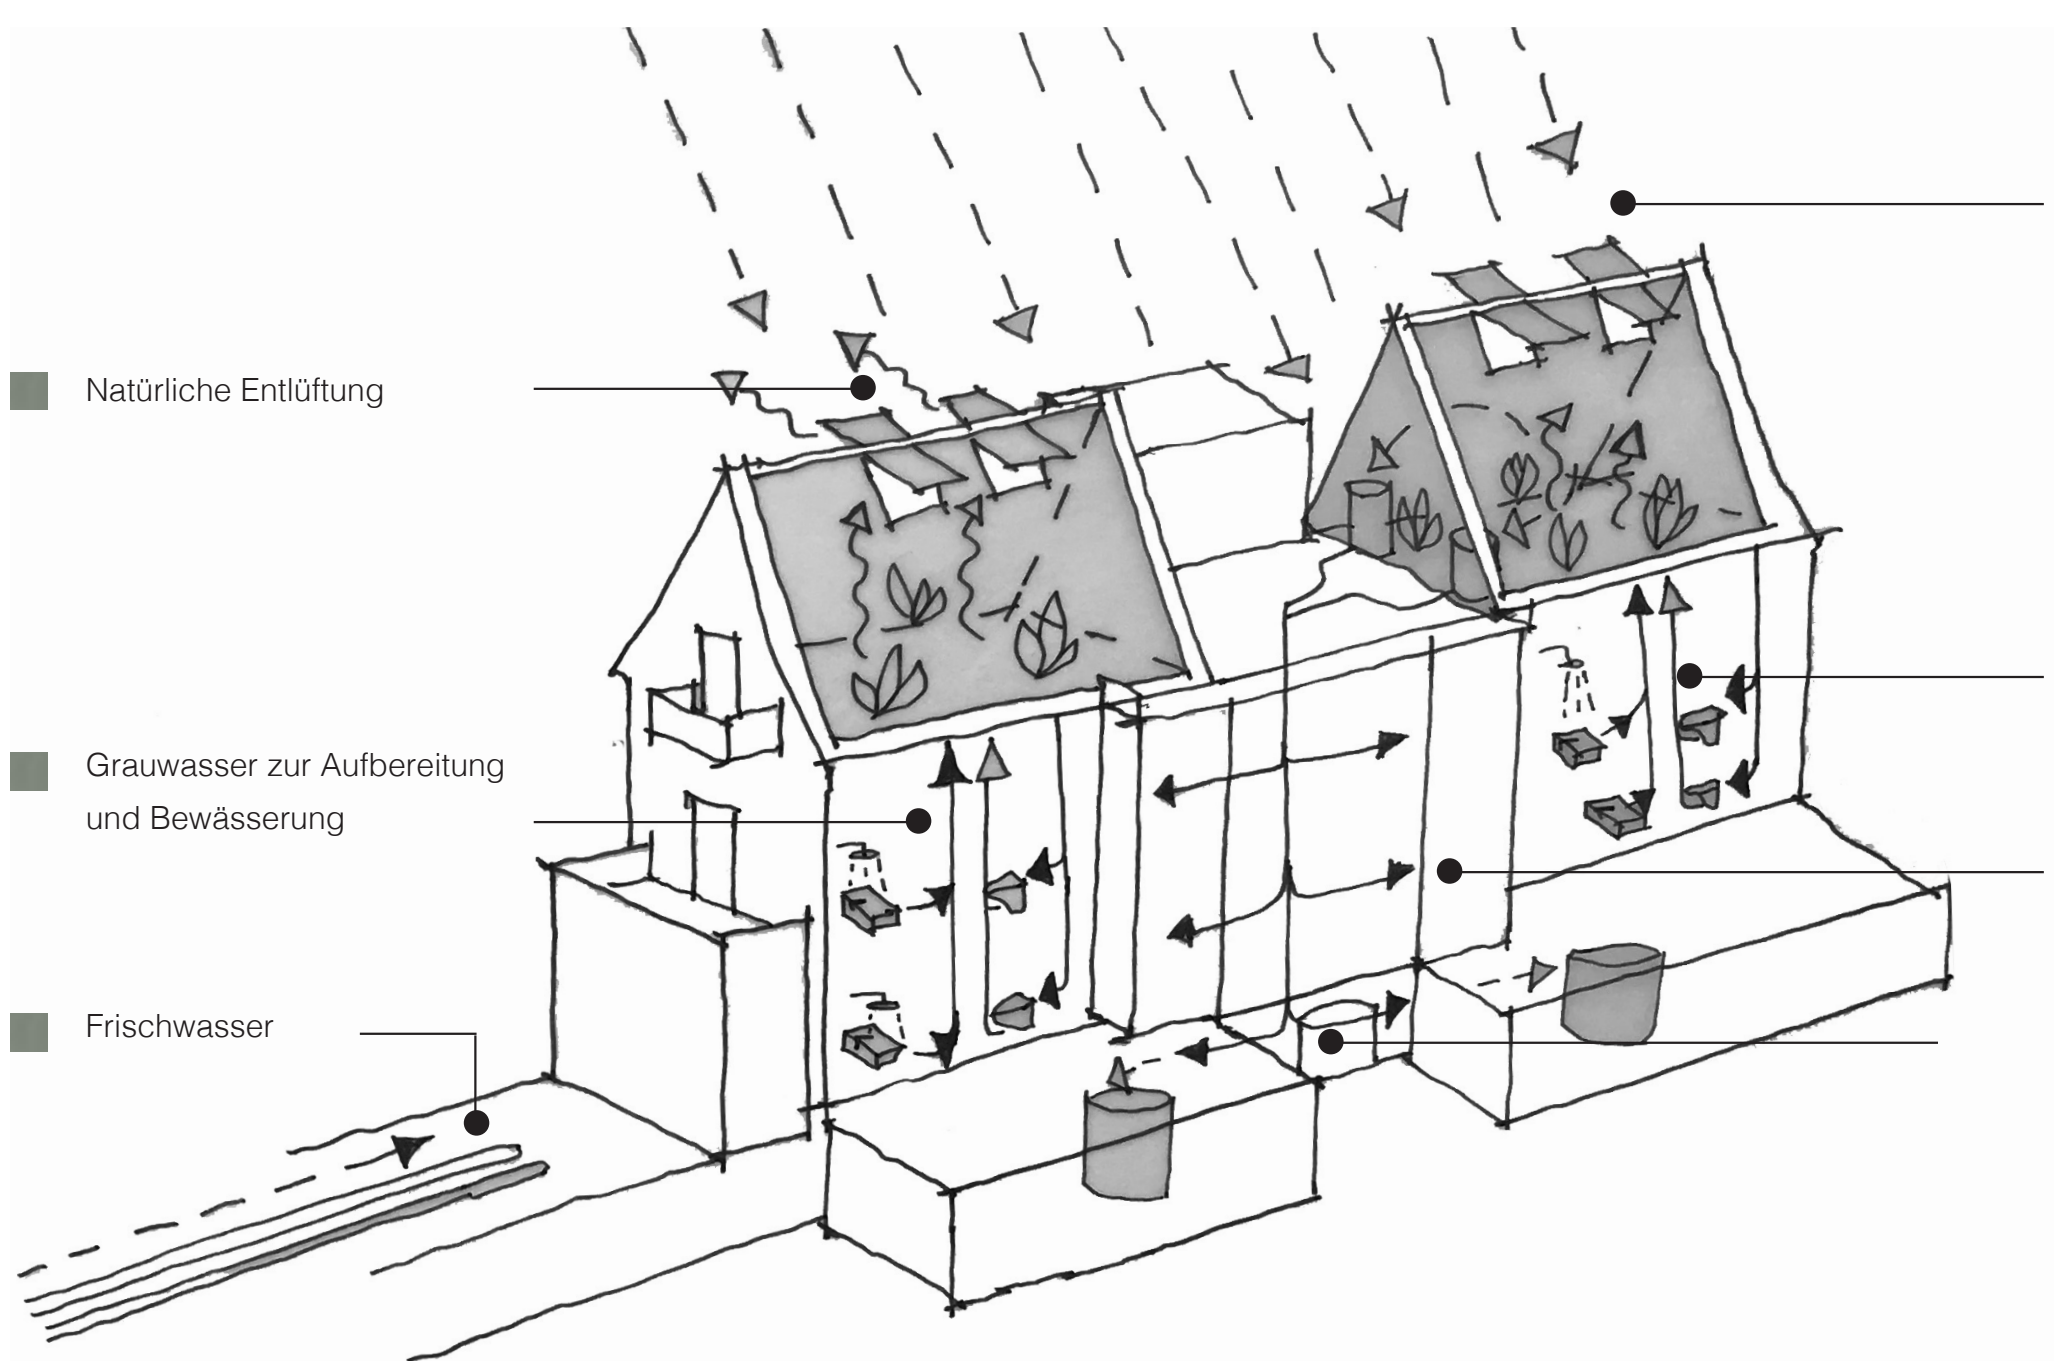

Blick auf das untere Haupthaus

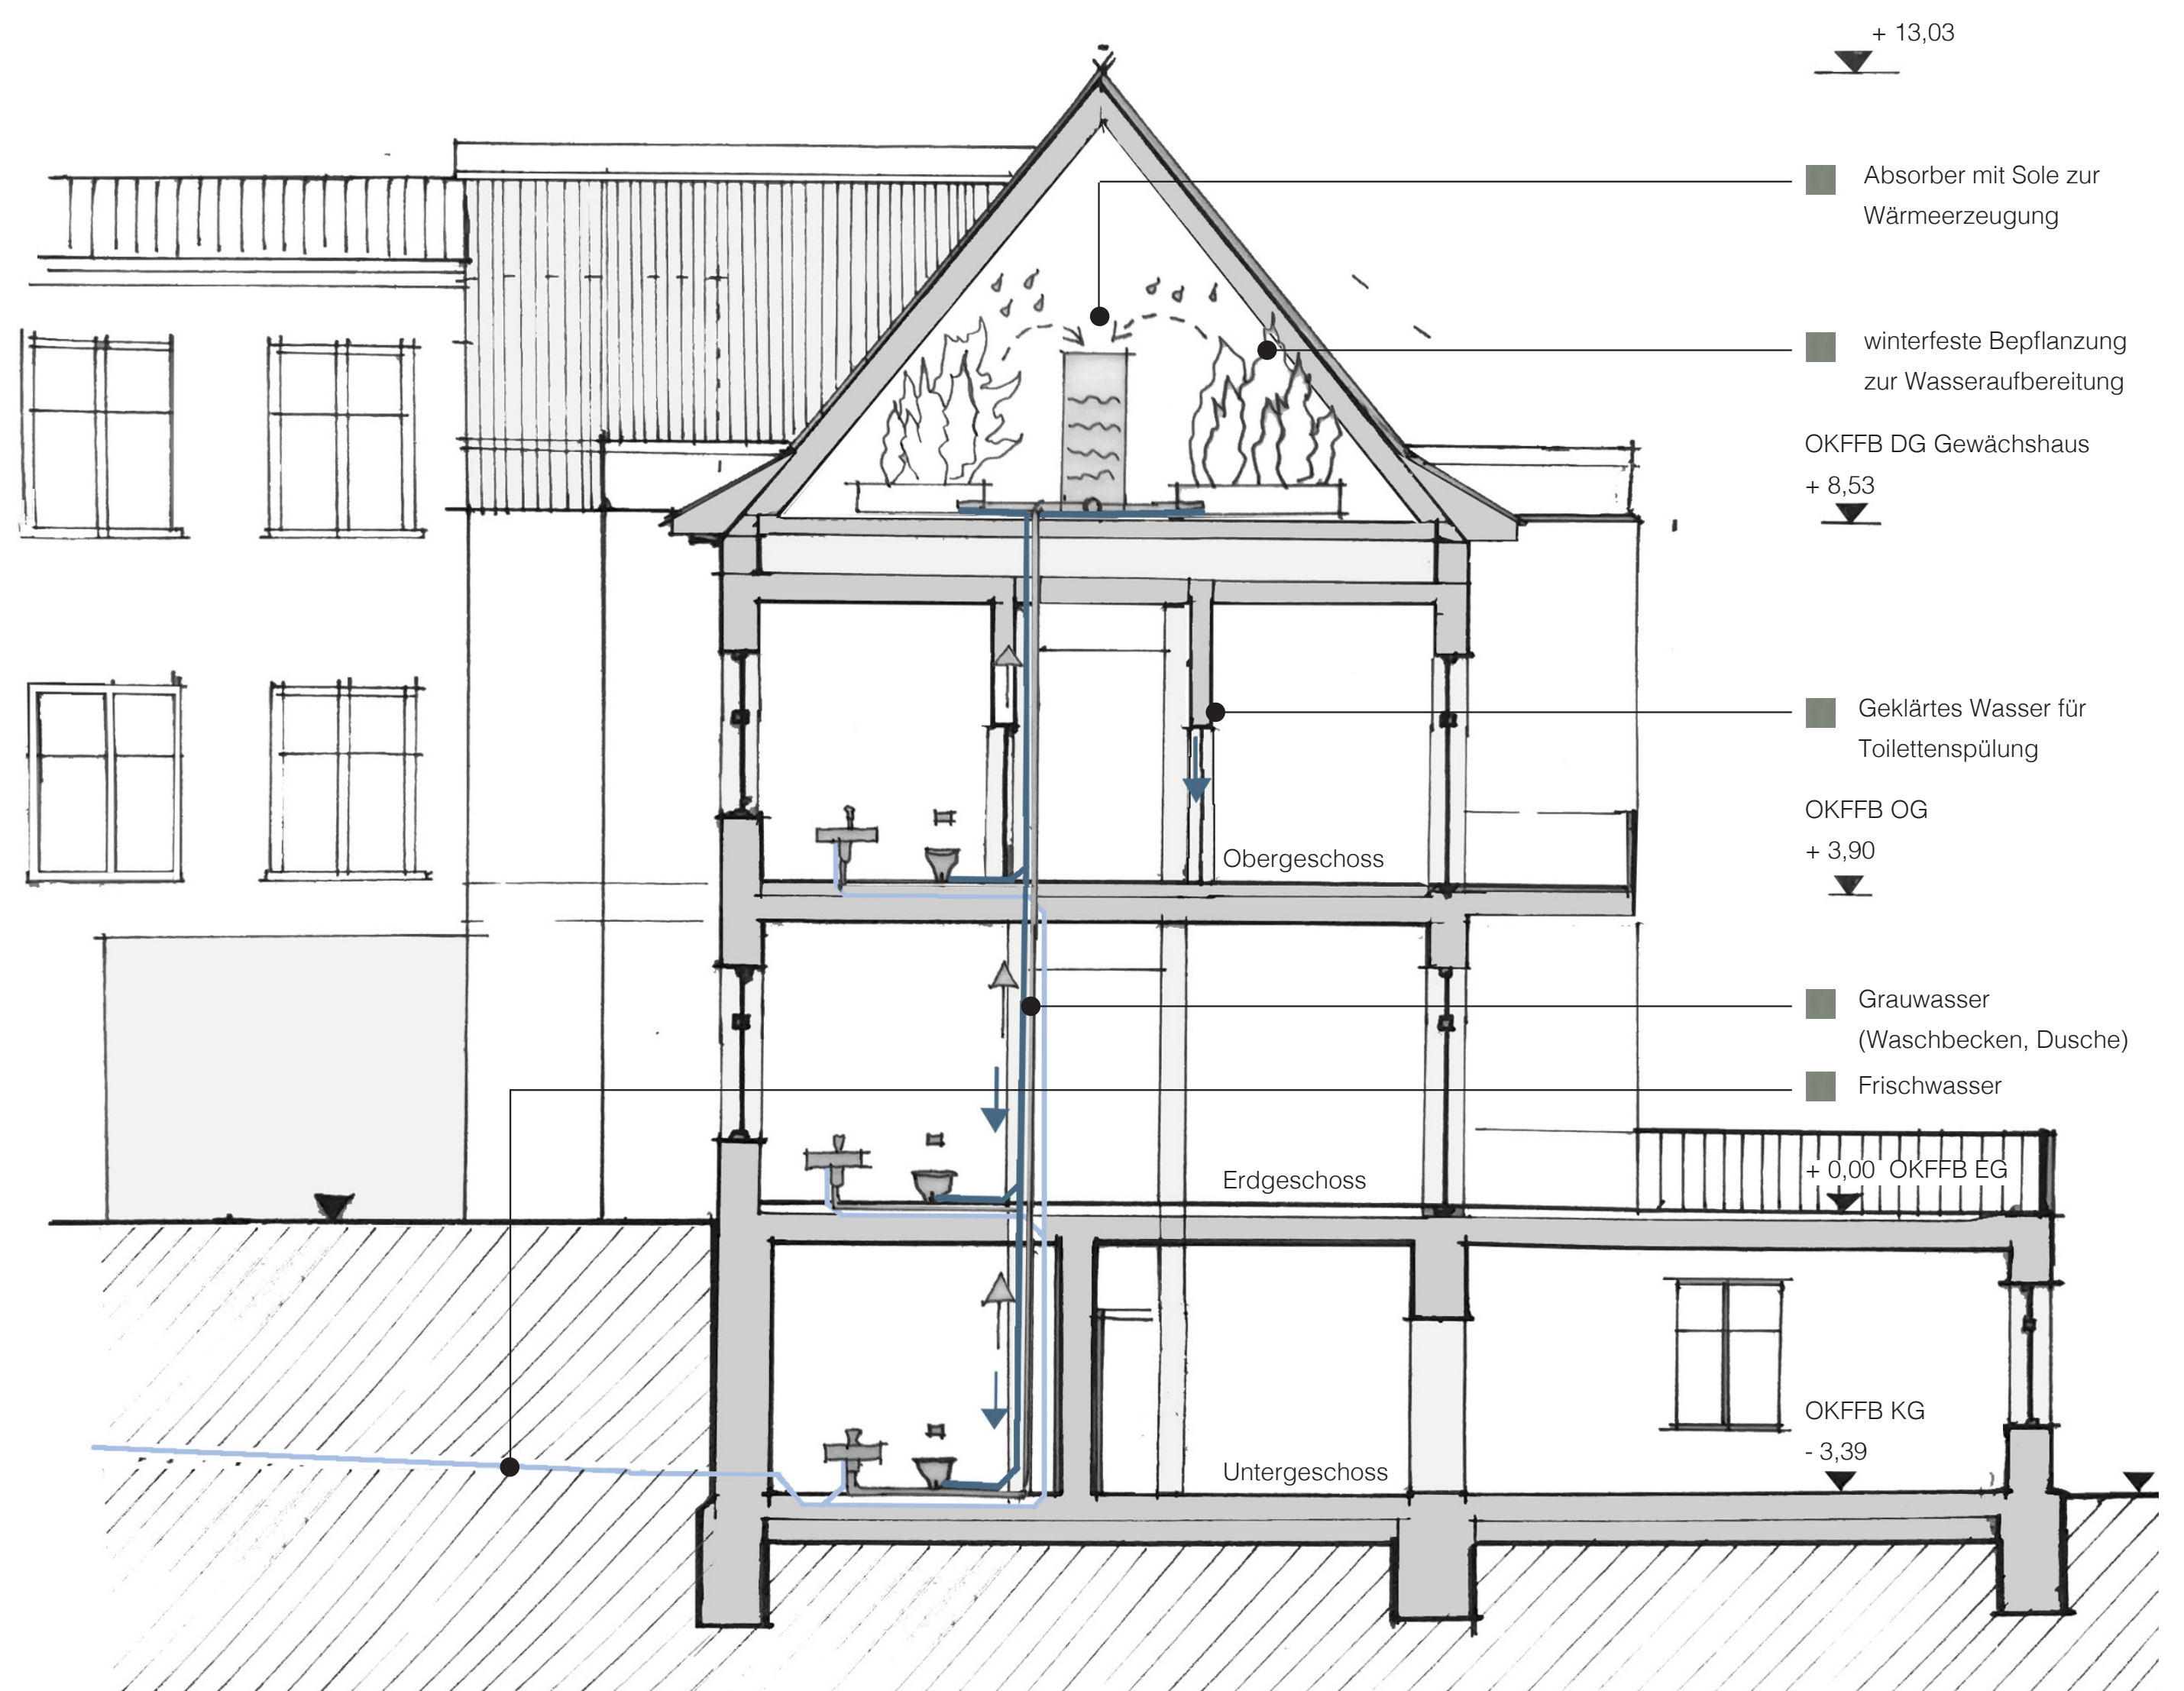

Wärmeerzeugung im Gewächshaus  
(Gebäudetechnisches Prinzip nach Dr. Martin Buchholz, Berlin)

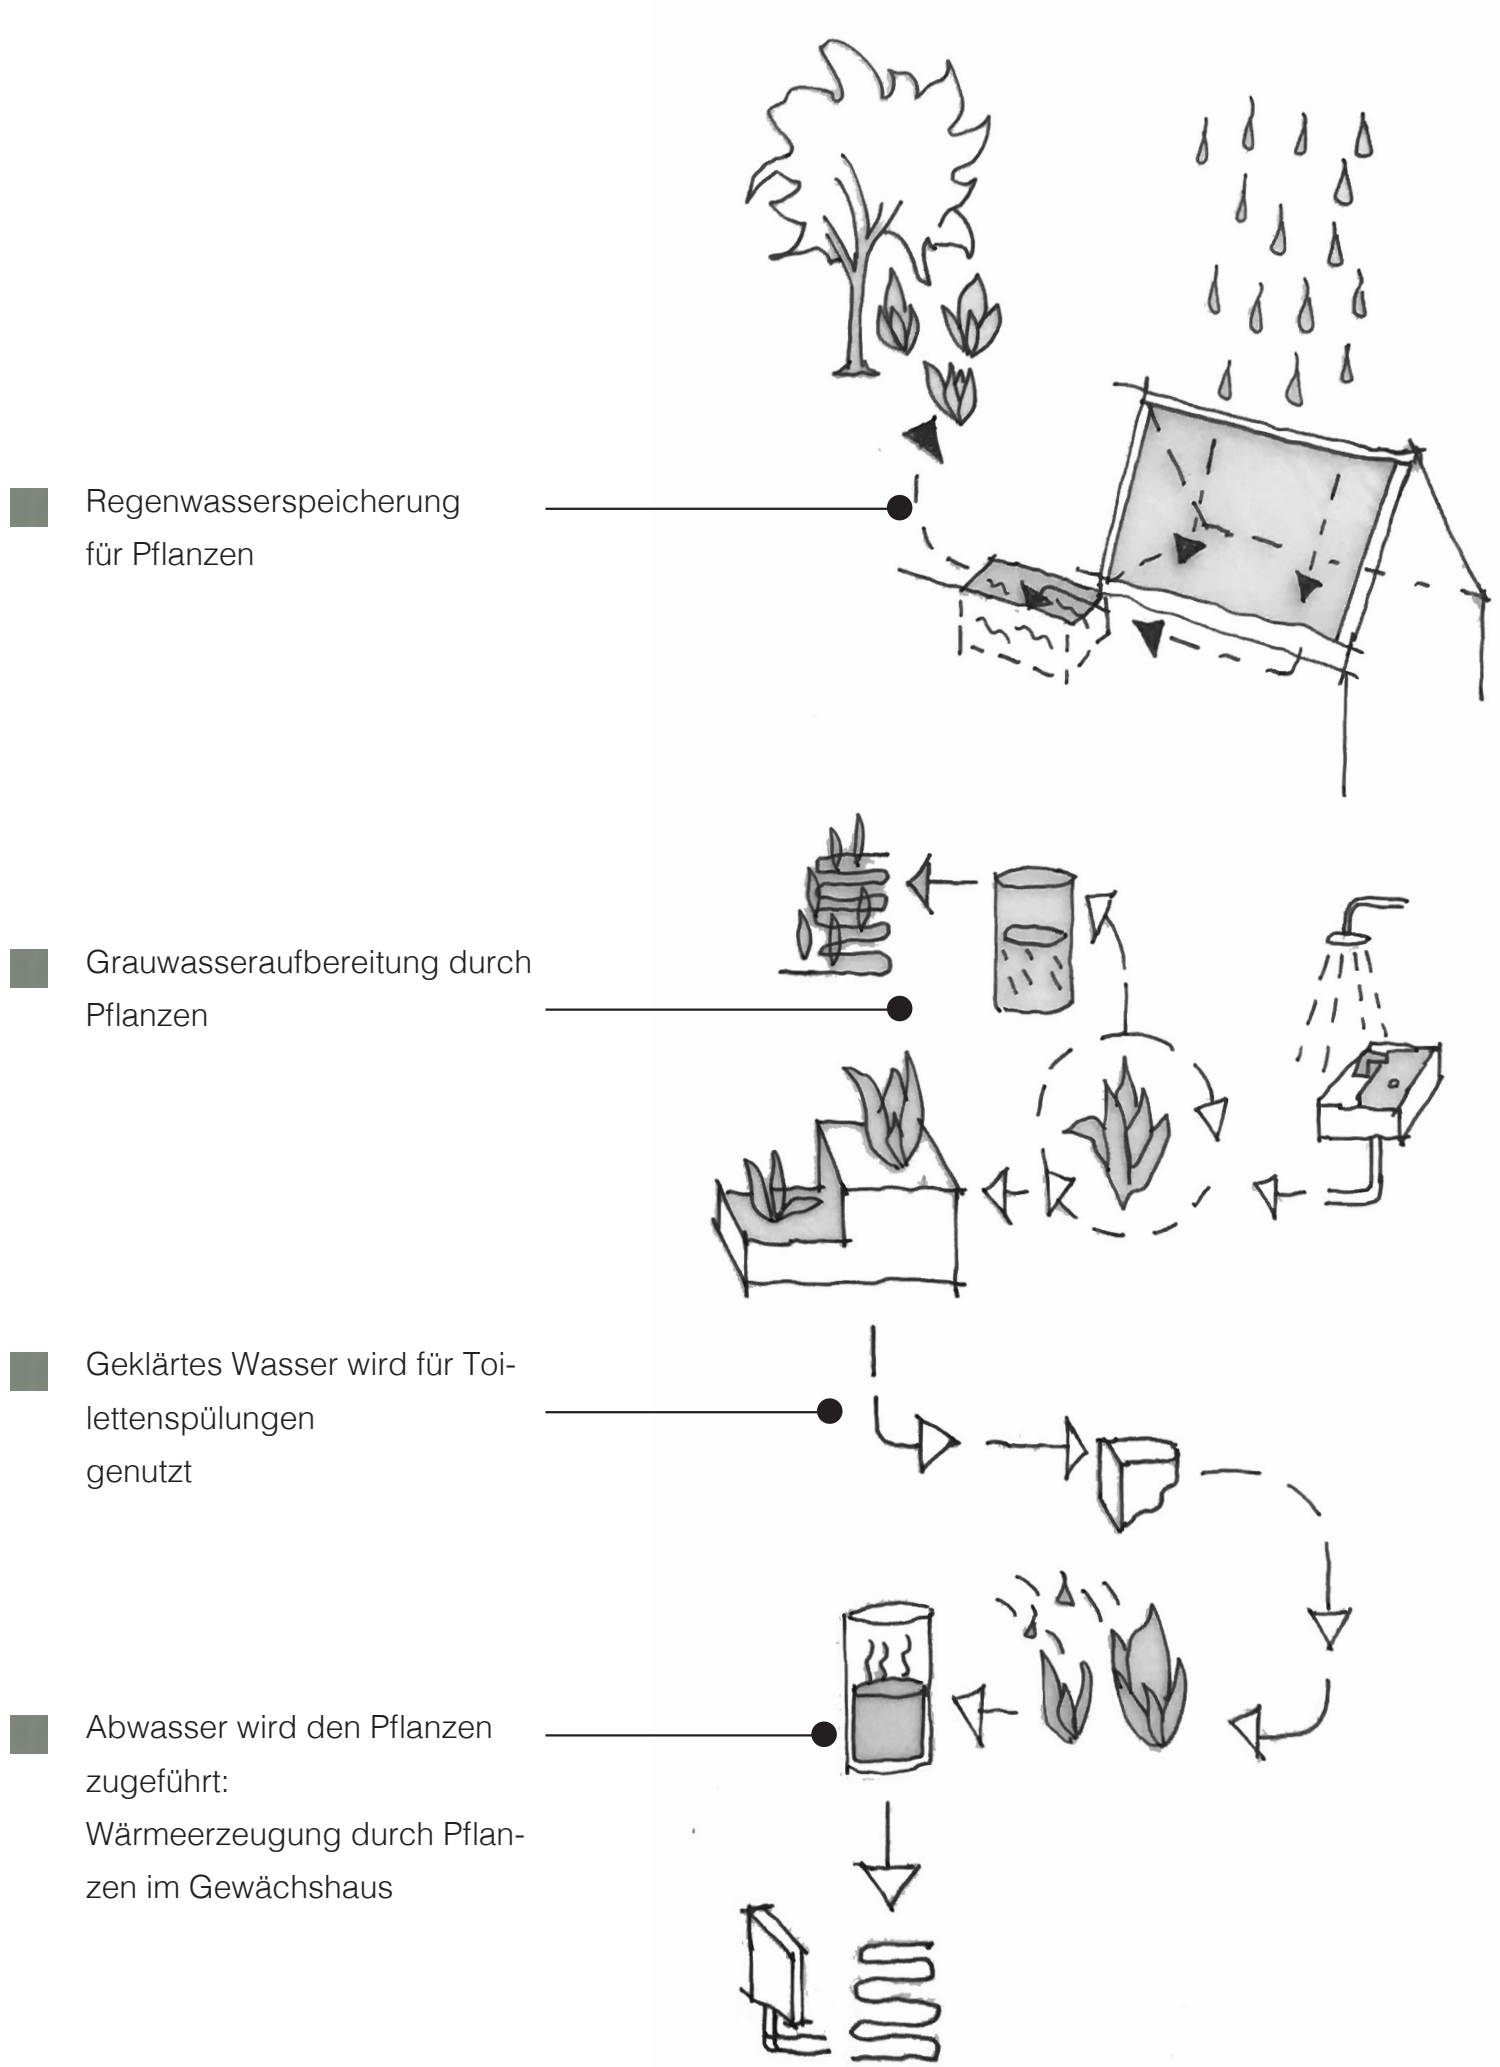

Schematischer Querschnitt durch das untere Haupthaus - Vertikale Strangführung