

SCHNADITZ


. hort des schaffens




PERSPEKTIVE schlosshof




KONZEPT das schloss als veränderbarer ort

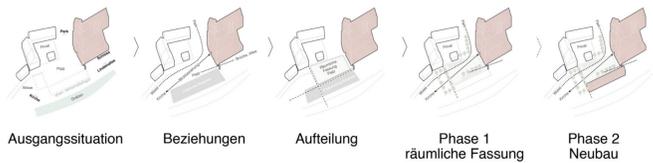

HERLEITUNG bauliche setzung

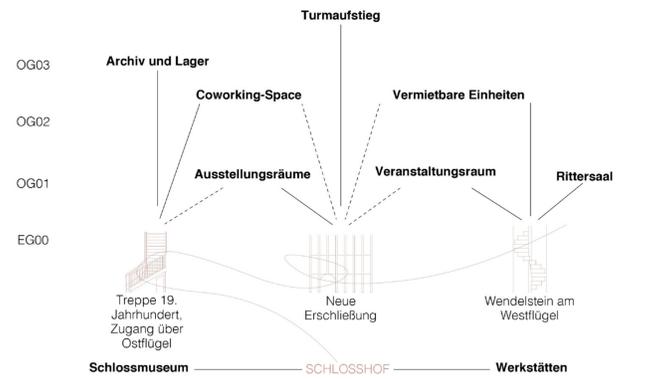

SKIZZE erschließungsmöglichkeiten

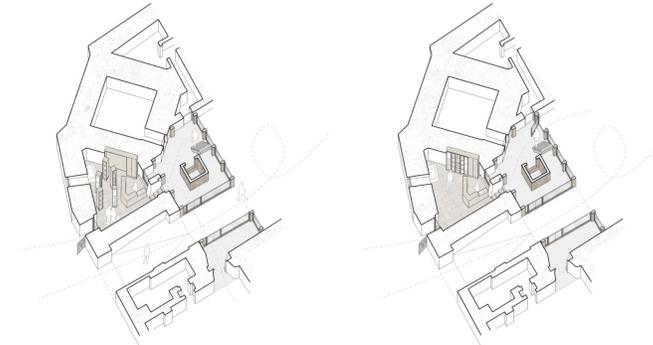

ISOMETRIE neue empfangssituation

M 1:200



PERSPEKTIVE empfang



LAGEPLAN schlossanlage

M 1:1000

EG01 SCHLOSS

- A Schlossplatz
- B Schlosshof
- C Skulpturengarten
- D Baumflügel
- 1 Empfang in der Kapelle
- 2 Vorraum
- 3 Fundstücke
- 4 Zugang Schlossmuseum
- 5 Schlossmuseum
- a Langer Gang
- b Baugeschichte
- c Kohlhaasstube
- d Zeitgenössisches
- e Lager
- f Archiv

EG NEUBAU

- 1 Café
- 2 WC
- 3 Küche
- 4 Speisekammer
- 5 Hinterraum
- 6 Zugang Zimmereinheiten
- 7 Ateliers im Gewölbe
- 8 Technik

EG00

- 6 Lager
- 7 Werkstatt
- 8 Vorraum
- 9 Druckwerkstatt
- 10 Holz- und Metallwerkstatt
- 11 Wendelstein
- 12 Zugang Coworking-Space
- 13 Postfachraum
- 14 WC

GRUNDRISS EG00

M 1:200



ANSICHT süd

M 1:200






Perspektive schlossplatz



ANSICHT hof west


M 1:200

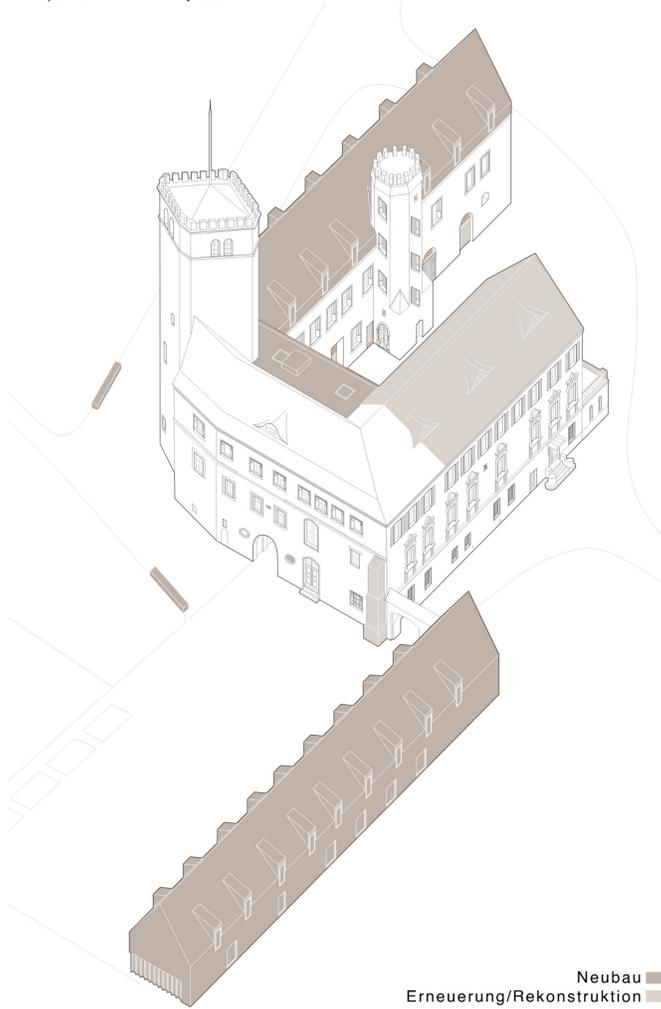

UMBAUTEN äußerliche erscheinung

Neubau
Erneuerung/Rekonstruktion

M 1:300

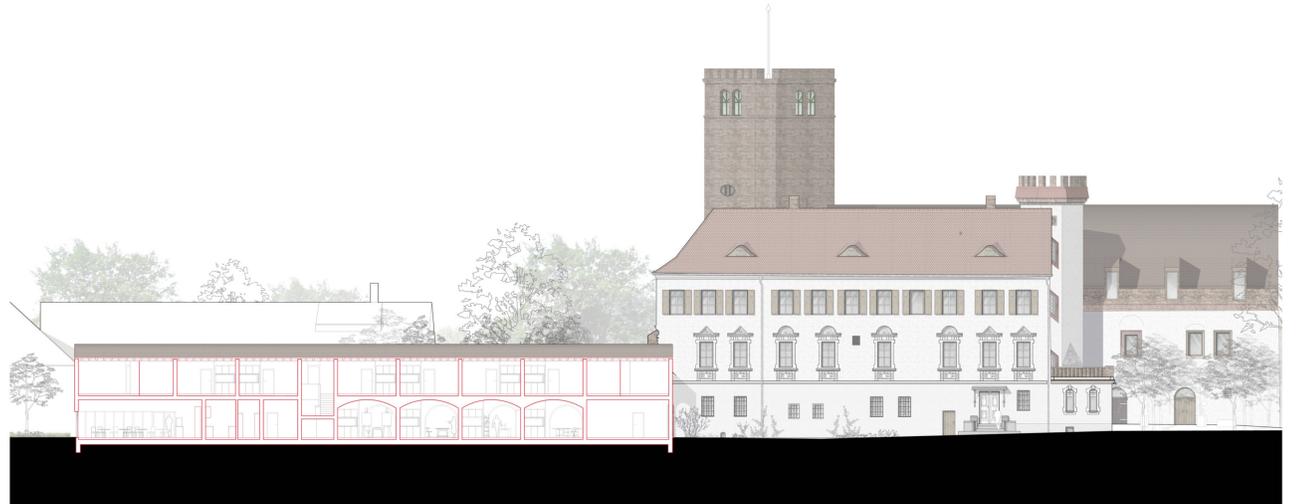


ANSICHT ost

M 1:200



ANSICHT nord

M 1:200

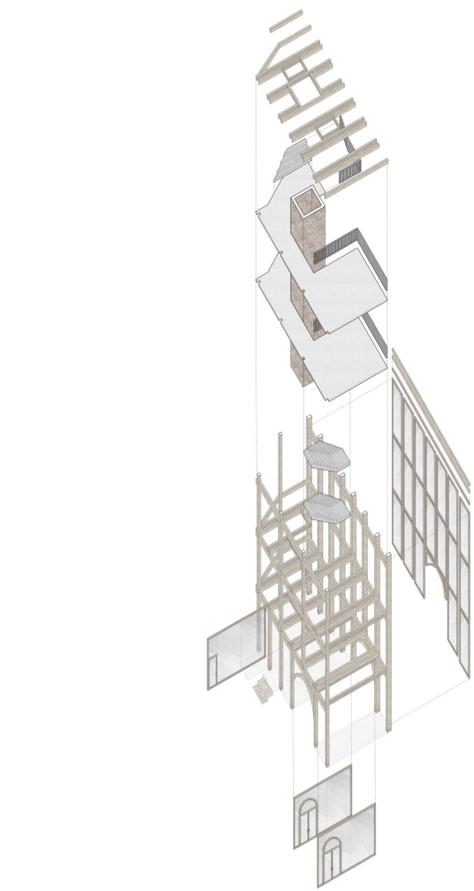

ISOMETRIE neue erschließung

M 1:200


OG01 SCHLOSS

- 1 Vorraum
- 2 Ausstellungsräume
- a Galerie
- b Raum 1
- c Raum 2
- d Raum 3
- e Raum 4
- f Terrasse

- 3 Verwaltung
- 4 Ausstellung zur Region
- 5 Shop in der Eckstube
- 6 Turmzimmer
- 7 Veranstaltungsraum
- 8 Teeküche
- 9 Vorbereitung
- 10 Garderobe
- 11 Vorraum
- 12 Rittersaal

OG NEUBAU

- 1 Zimmereinheiten
- 2 Barrierefreie Zimmereinheit

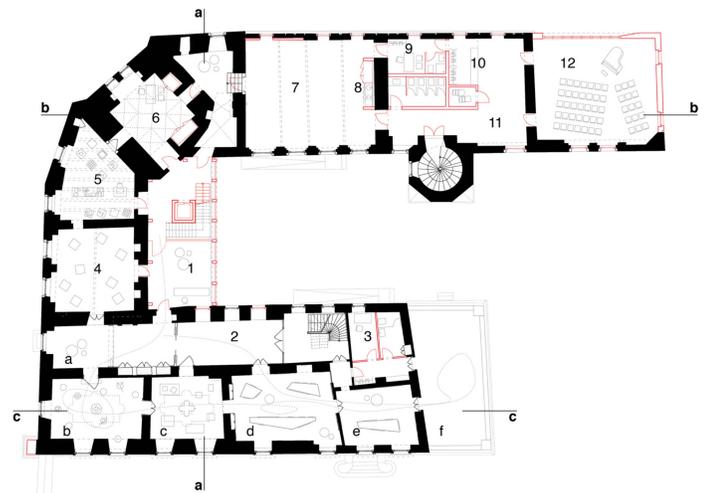


ANSICHT ost

M 1:200



PERSPEKTIVE rittersaal

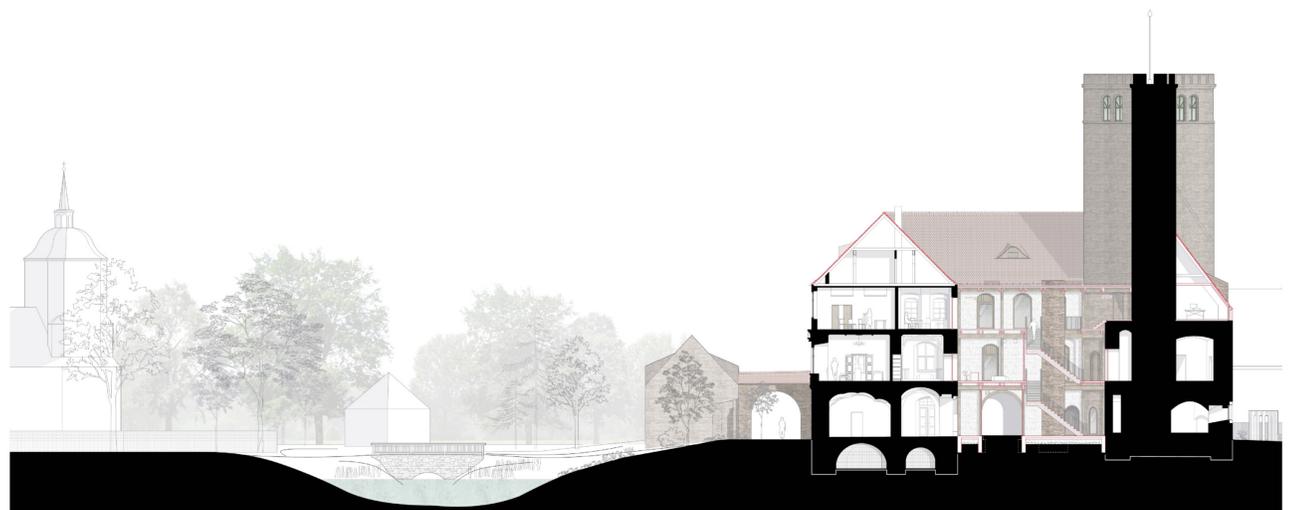

SCHNITT aa


M 1:200





SCHNITT parkgelände

M 1:1000

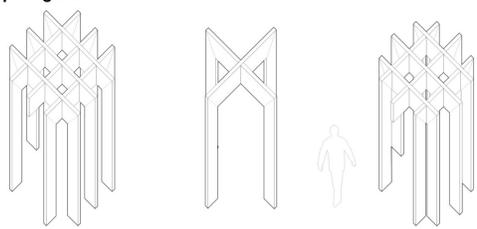


ISOMETRIE tempietti



M 1:50 ANSICHT tempietti im stimmungsbild

M 1:50

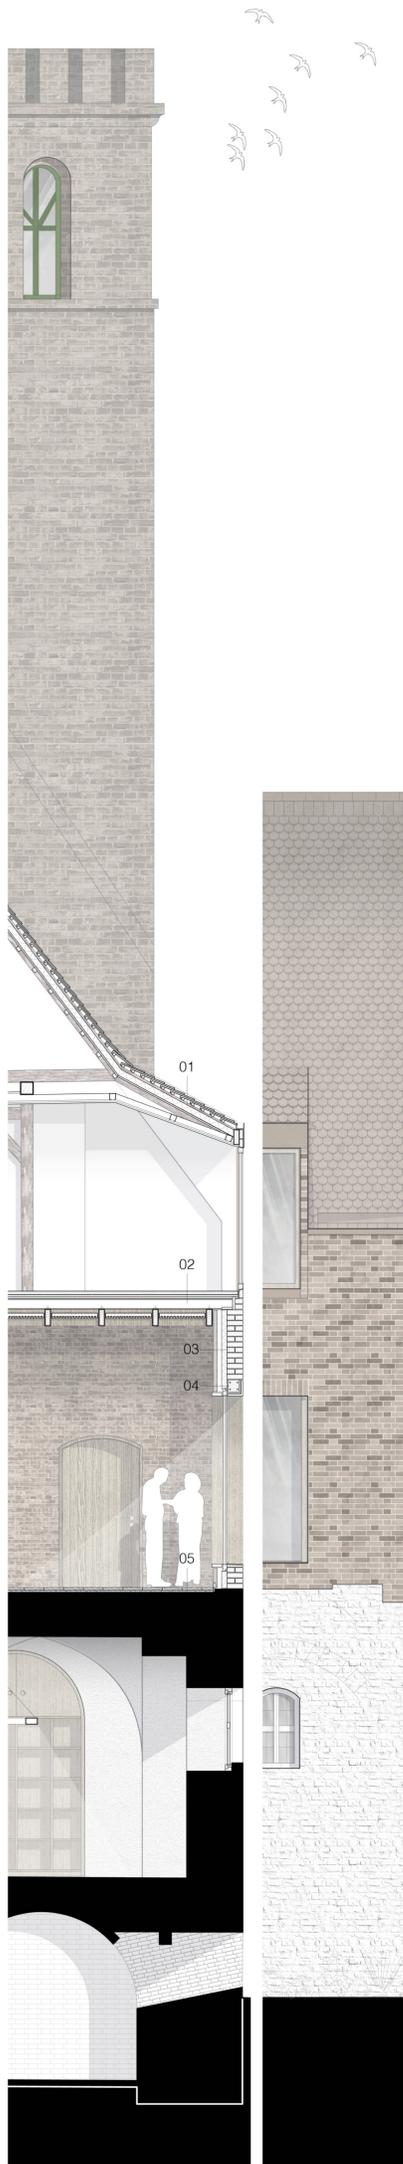

SCHNITT/ANSICHTSFRAGMENT

M 1:50

01 DACHAUFBAU
 Plattenziegel Biberschwanz
 40 mm Luftebene
 Diffusionsoffene Unterspannbahn
 100 mm Mineralwolleddämmung
 25 mm Heraklith HWL-Platten,
 Akustikplatte, B-s1,d0
 50 mm Holzlattung 50x70 mm,
 Abstand 400 mm

02 BODENAUFBAU
 50 mm schwimmender Estrich
 geschliffen und imprägniert
 Folie
 30 mm Trittschalldämmung
 25 mm OSB-Platte
 Deckenbalken Bestand,
 dazwischen zur statischen
 Unterstützung, vorgespannter
 HEB 160, seitlich aufgelagert
 250 mm Holzkassetendecke
 73 mm Akustikpaneele mit
 Lochperforation

03 WANDAUFBAU
 240 mm Backsteine im
 Märkischen Verband,
 verschiedene Brandfarben
 100 mm Dämmung
 60 mm Luftebene in
 Konstruktionsebene
 60 mm Holzlattung vertikal
 60x40mm, Abstand 600 mm
 20 mm Holzweichfaserplatte
 25 mm Lehmunterputz mit
 Strohmarmierung
 15 mm Lehmoberputz mit
 weiß-grauem Finishing

(U-Wert 0,225 W/m²K)

04 Ziegelsturz verblendet

05 Bestandsboden



SCHNITT bb

M 1:200




ANSICHT west

M 1:200

OG02 SCHLOSS

- 1 Vorraum
- 2 Seminarraum
- 3 Coworking-Space
- a Gruppenraum
- b Gruppenfläche
- c Zusammenschaltbare Räume
- d Küche
- e Bibliothek
- f Kopierraum
- g Getränke-/Stuhllager
- h WC
- 4 Turmaufstieg
- 5 Vermietbare Einheiten
- 6 Gemeinschaftsküche
- 7 Putzraum
- 8 Lager

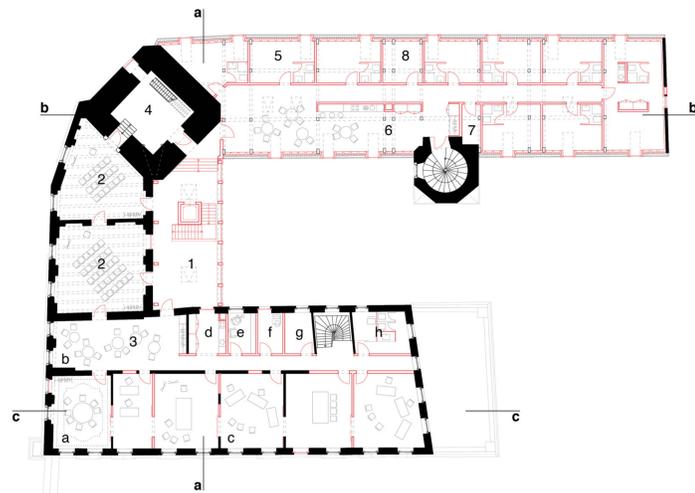

GRUNDRISS OG02

M 1:200



SCHNITT cc

M 1:200

