


## ZIRKELZONEN


Entwurfsverfasserinnen - Claire Perez, Miriam Wuttig u. Sandy Sauer  
 Professur Bauformenlehre - Prof. Bernd Rudolf  
 Professur Darstellungsmethodik - Prof. Andreas Kästner  
 Betreuer - Hagen Höllering u. Roy Müller

Dem Entwurf „Zirkelzonen“ liegt die Aufgabe zugrunde, ein Konzept zu erarbeiten, aus welchem multifunktionale Aufenthaltsbereiche innerhalb der EAH entstehen. Aus den verschiedenen Nutzungsansprüchen Kommunikation, Konzentration und Entspannung ergeben sich die Grundbausteine unseres Baukastenprinzips.


Der Kommunikationsbereich besitzt die Form eines Amphitheaters mit zentralem Tisch und bietet somit flexibel nutzbare Sitzflächen für größere Gruppen. Der Konzentrationsbereich hingegen ist darauf ausgelegt, einen ungestörten Arbeitsbereich zu schaffen. Dies wird durch eine lamellenartige Trennwand erreicht. Die dritte Zone, welche als Entspannungsbereich fungiert, besteht aus einer runden, gepolsterten Sitzebene.

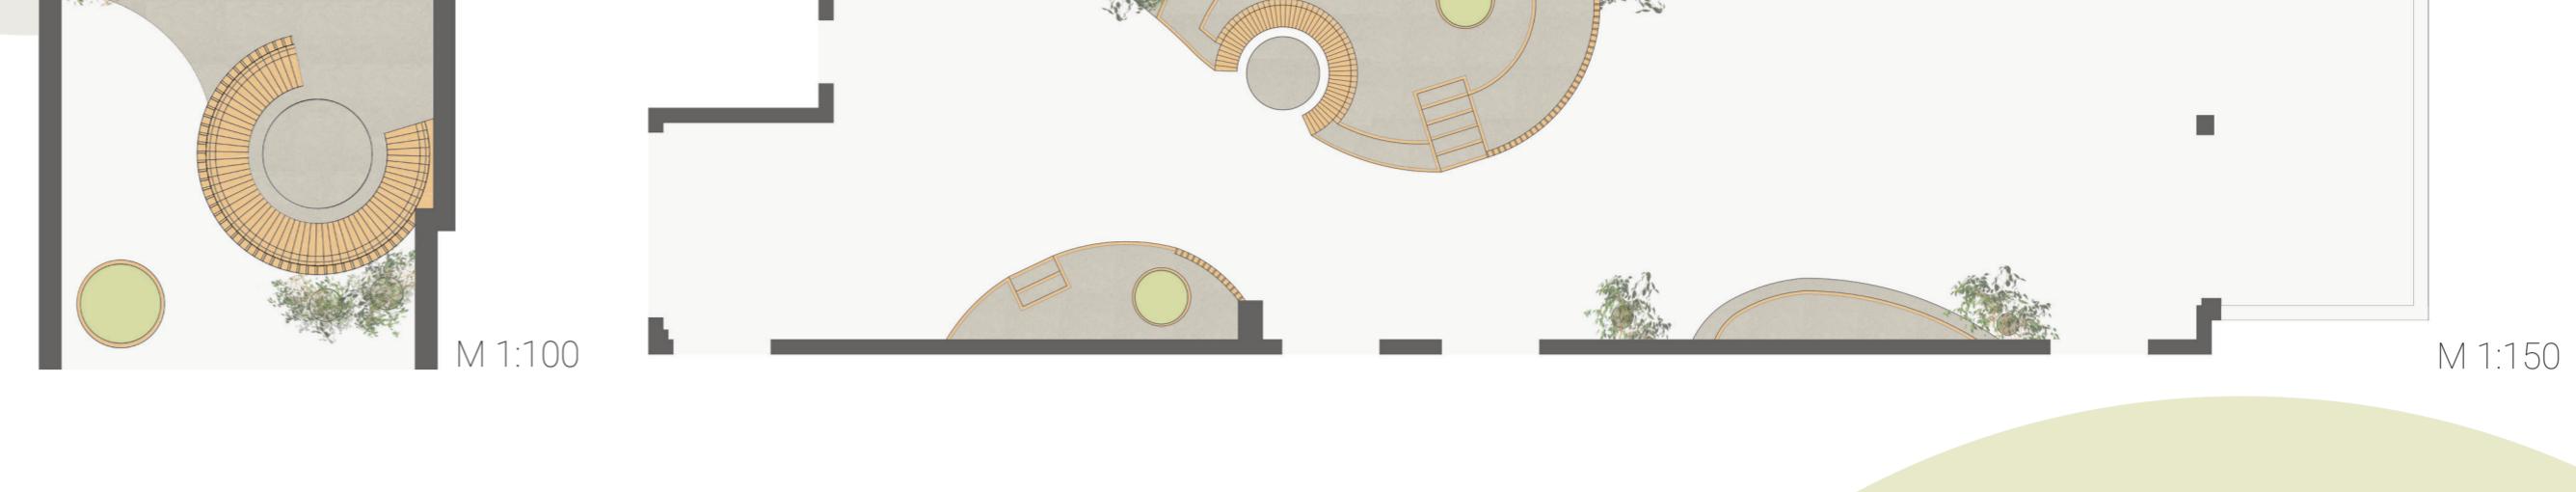

Diese drei Grundbausteine bilden die Basis, in welche sich Plattformen, Zimmerpflanzen und weitere freistehende Trennwände wellenförmig eingliedern. So wird jeder Raum seinen Ansprüchen entsprechend ausgestaltet. Beispielhaft wurden drei Grundrisse ausgearbeitet, welche die Anwendbarkeit des Entwurfs auf unterschiedliche Raumsituationen beweisen. Im nächsten Planungsschritt wurde der Hörsaalvorraum im Haus 3, 3. OG., detailliert ausgearbeitet.

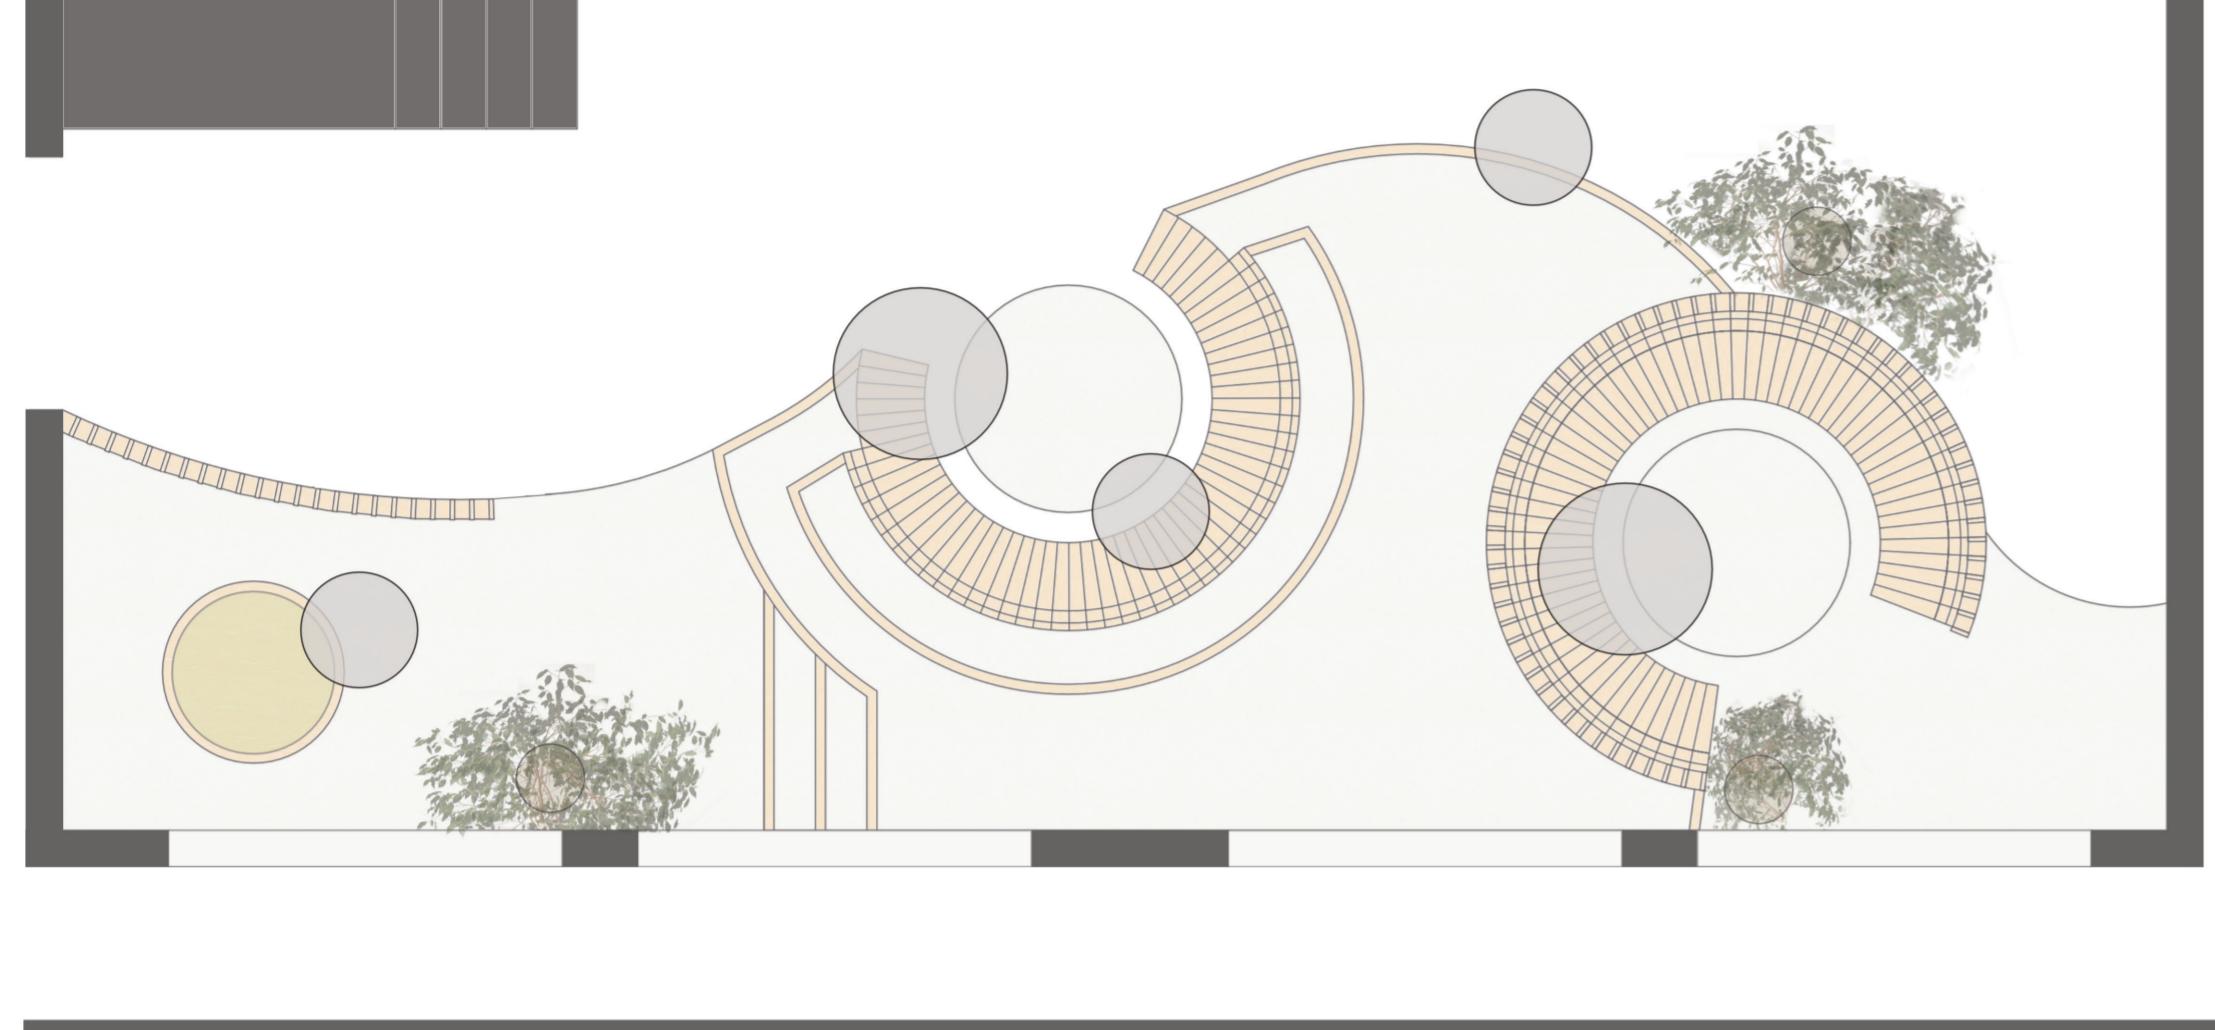

Deckenspiegel M 1:50

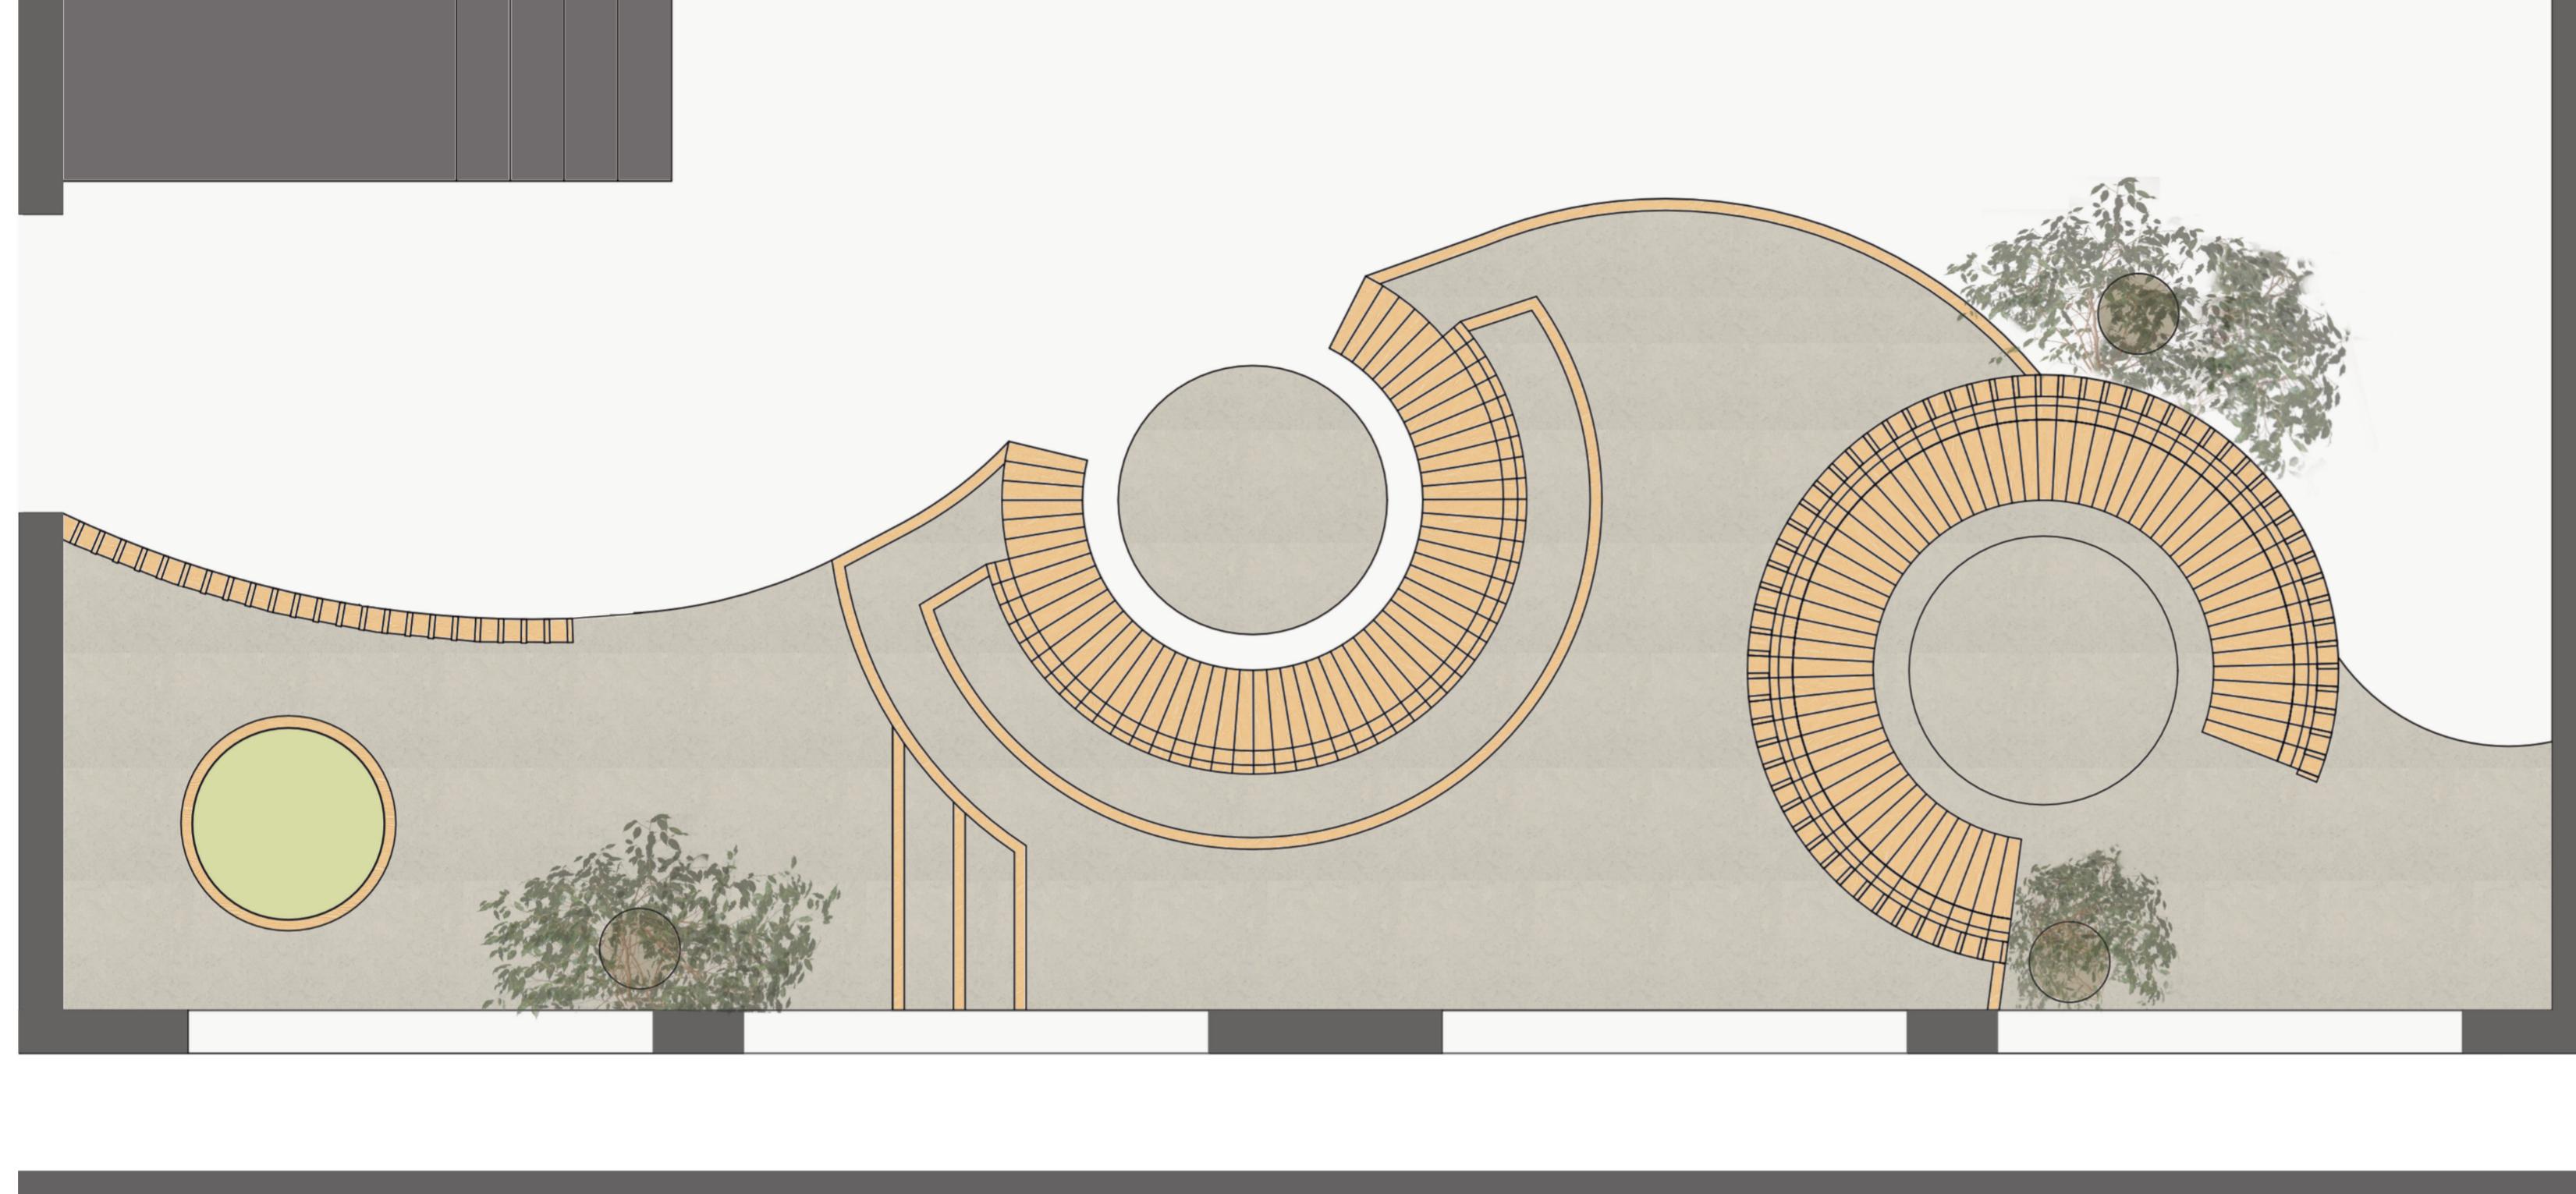

Grundriss M 1:33



Ansicht M 1:33



Schnitt M 1:33

### Konstruktive Details M 1:15

Sitzfläche:  
 Echtholzfurnierte Platten Eiche  
 (konisch zugeschnitten)  
 OSB 3

19mm  
 22mm

Lehne:  
 Echtholzfurnierte Platten Eiche  
 (konisch zugeschnitten)  
 Stahl Rechteckprofil  
 Stahl Rechteckprofil

19mm  
 15x30mm  
 50x30mm

Plattform:  
 Linoleum Marmoleum Decibel Forbo  
 Fermacell Estrich 2E31  
 OSB 3

3,5mm  
 70mm  
 22mm

Stahlprofil Doppel-T

22mm  
 60mm

Stahlstützen

80x60mm

Stahlfuß

Elastomer



66x66mm  
 3,5mm  
 12,5mm  
 50mm

Umleimer Eiche (abgerundet)  
 Linoleum Marmoleum Decibel Forbo  
 Gipskartonplatte K712A Knauf  
 Knauf Sinus



50x100x5mm  
 50x200x10mm



30x200x120mm  
 50x900x120mm

3,5mm  
 70mm  
 22mm

Stahlprofil Doppel-T  
 Stahlstützen  
 Stahlfuß  
 Elastomer

19mm  
 15x30mm  
 50x30mm

Stahlfuß  
 Elastomer