


- Legende
- Bestand
 - ▨ Neubau
 - Abbruch
 - Abbruch

Absolute/relative Höhen:
 - Höhe = 0.00 = 231.8 m ü NN
 - ▽ = Oberkante Fertighöhe/Bestandshöhe bzgl. 0.00
 - △ = Unterkante Fertighöhe/Bestandshöhe bzgl. 0.00
 Alle Maße sind Fertigteilmäße incl. Putz.

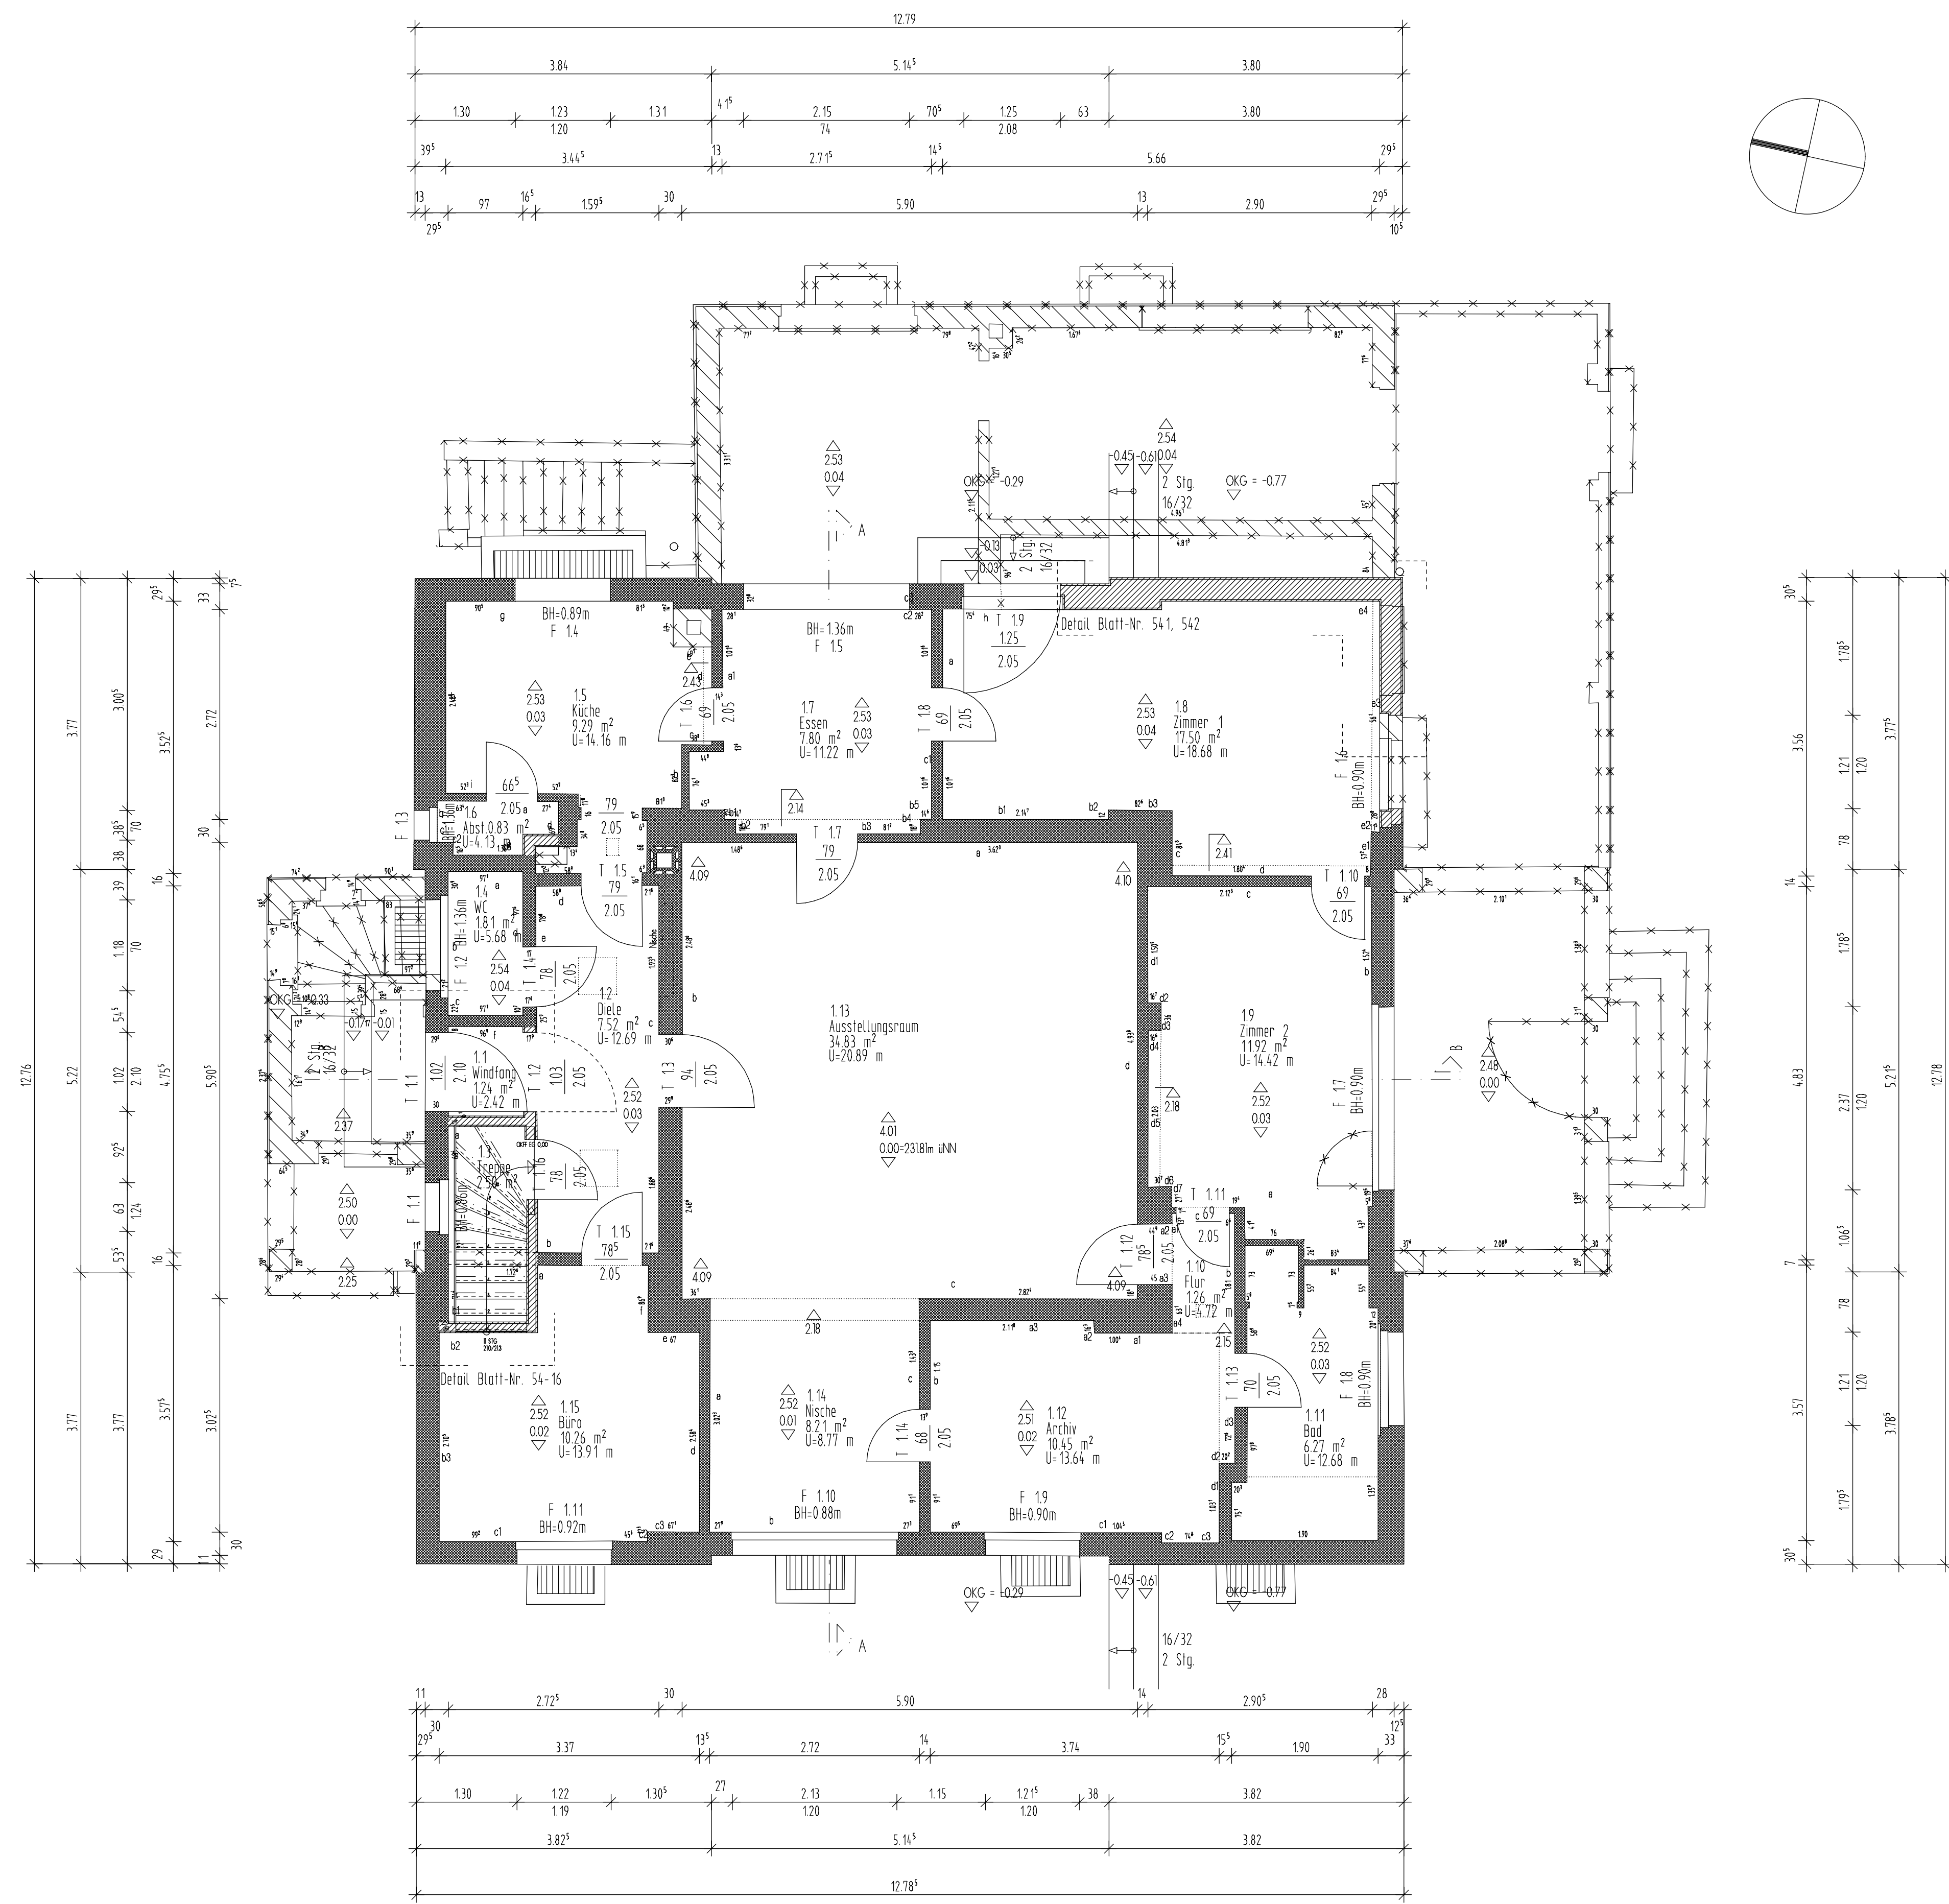

- Projektsteuerung
 GKT - Gesellschaft für Kommunbau
 in Thüringen mbH
 Melanchtonstraße 12, 99084 Erfurt
 Tel: (03 61) 227-0, Fax: (03 61) 227-1036
- Architekten
 Schettler & Wittenberg
 Architekten
 Lisztstraße 24, 99423 Weimar
 Tel: (0 36 43) 8 64 50 Fax: (0 36 43) 86 45 19
- Tragwerksplanung
 Ingenieurbüro für Baustatik/Konstruktion
 Felix Fährmann
 Lisztstraße 29, 99423 Weimar
 Tel: (0 36 43) 85 13 56, Fax: (0 36 43) 85 13 58
- Restaurator
 COREON Restaurationsatelier
 Klostergasse 107 a, 99334 Ekleben
 Tel: (03 62 00) 62 30, Fax: (03 62 00) 6 23 12
- Landschaftsarchitekten
 DANE Landschaftsarchitekten DDLA
 Schubertstraße 6, 99423 Weimar
 Tel: (0 36 43) 40 04 46, Fax: (0 36 43) 40 04 47
- HLS-Planung
 Ingenieurbüro HRSCH
 Schlachthofstraße 81, 99085 Erfurt
 Tel: (03 61) 6 64 80-0, Fax: (03 61) 6 64 80-99
- Putzrestaurator
 Herr Reinhard Weise
 Inselplatz 9 a, 07743 Jena
 Tel: (0 36 41) 82 80 00
- Baustoffgutachten
 Ingenieurbüro f. Bauwerkserhaltung Weimar
 GmbH
 Industriestraße 2, 99427 Weimar
 Tel: (0 36 43) 4 39 60, Fax: (0 36 43) 43 96 55
- Elektroplanung
 EPIC Elektroplanung GmbH
 Postfach 7 71, 99015 Erfurt
 Tel: (03 61) 22 02 10, Fax: (03 61) 2 20 21 21
- Metallrestaurator
 Dipl. Rest. (FH) Bernhard Mai
 Ligusterweg 23, 99097 Erfurt
 Tel: (03 61) 4 21 24 75, Fax: (03 61) 4 21 24 75

Übergabe an	Datum	Index	Datum	Änderung	Gez.

Alle Maße und technischen Details sind am Bau verantwortlich zu prüfen!
 Alle Maße sind Fertigteilmäße incl. Putz!

SCHETTLER & WITTENBERG ARCHITEKTEN

Lisztstraße 24 / 99423 Weimar / Fon (0 36 43) 8 64 50 / Fax (0 36 43) 8 64 51 9

Phase: Ausführungsplanung Bautel: Haus am Horn, Weimar	Bauherr: Freundeskreis der Bauhaus-Universität Weimar e.V. Geschwister-Scholl-Straße 8 99423 Weimar
Leistung: Grundriß Erdschloß Abbruchplanung/Rekonstruktion	Verhaben: Denkmalpflegerische Sanierung und Umbau "Haus am Horn" Am Horn 61 99425 Weimar

Gez.: T.Wa Datum: 14.07.98 Maßstab: 1/50	Freigebevermerk: WEHAH Blatt-Nr.: 4 12 Abbruch/Rekonstruktion
--	--