




Strukturplan 1:5000

AUF ALLEN EBENEN



Struktursuche

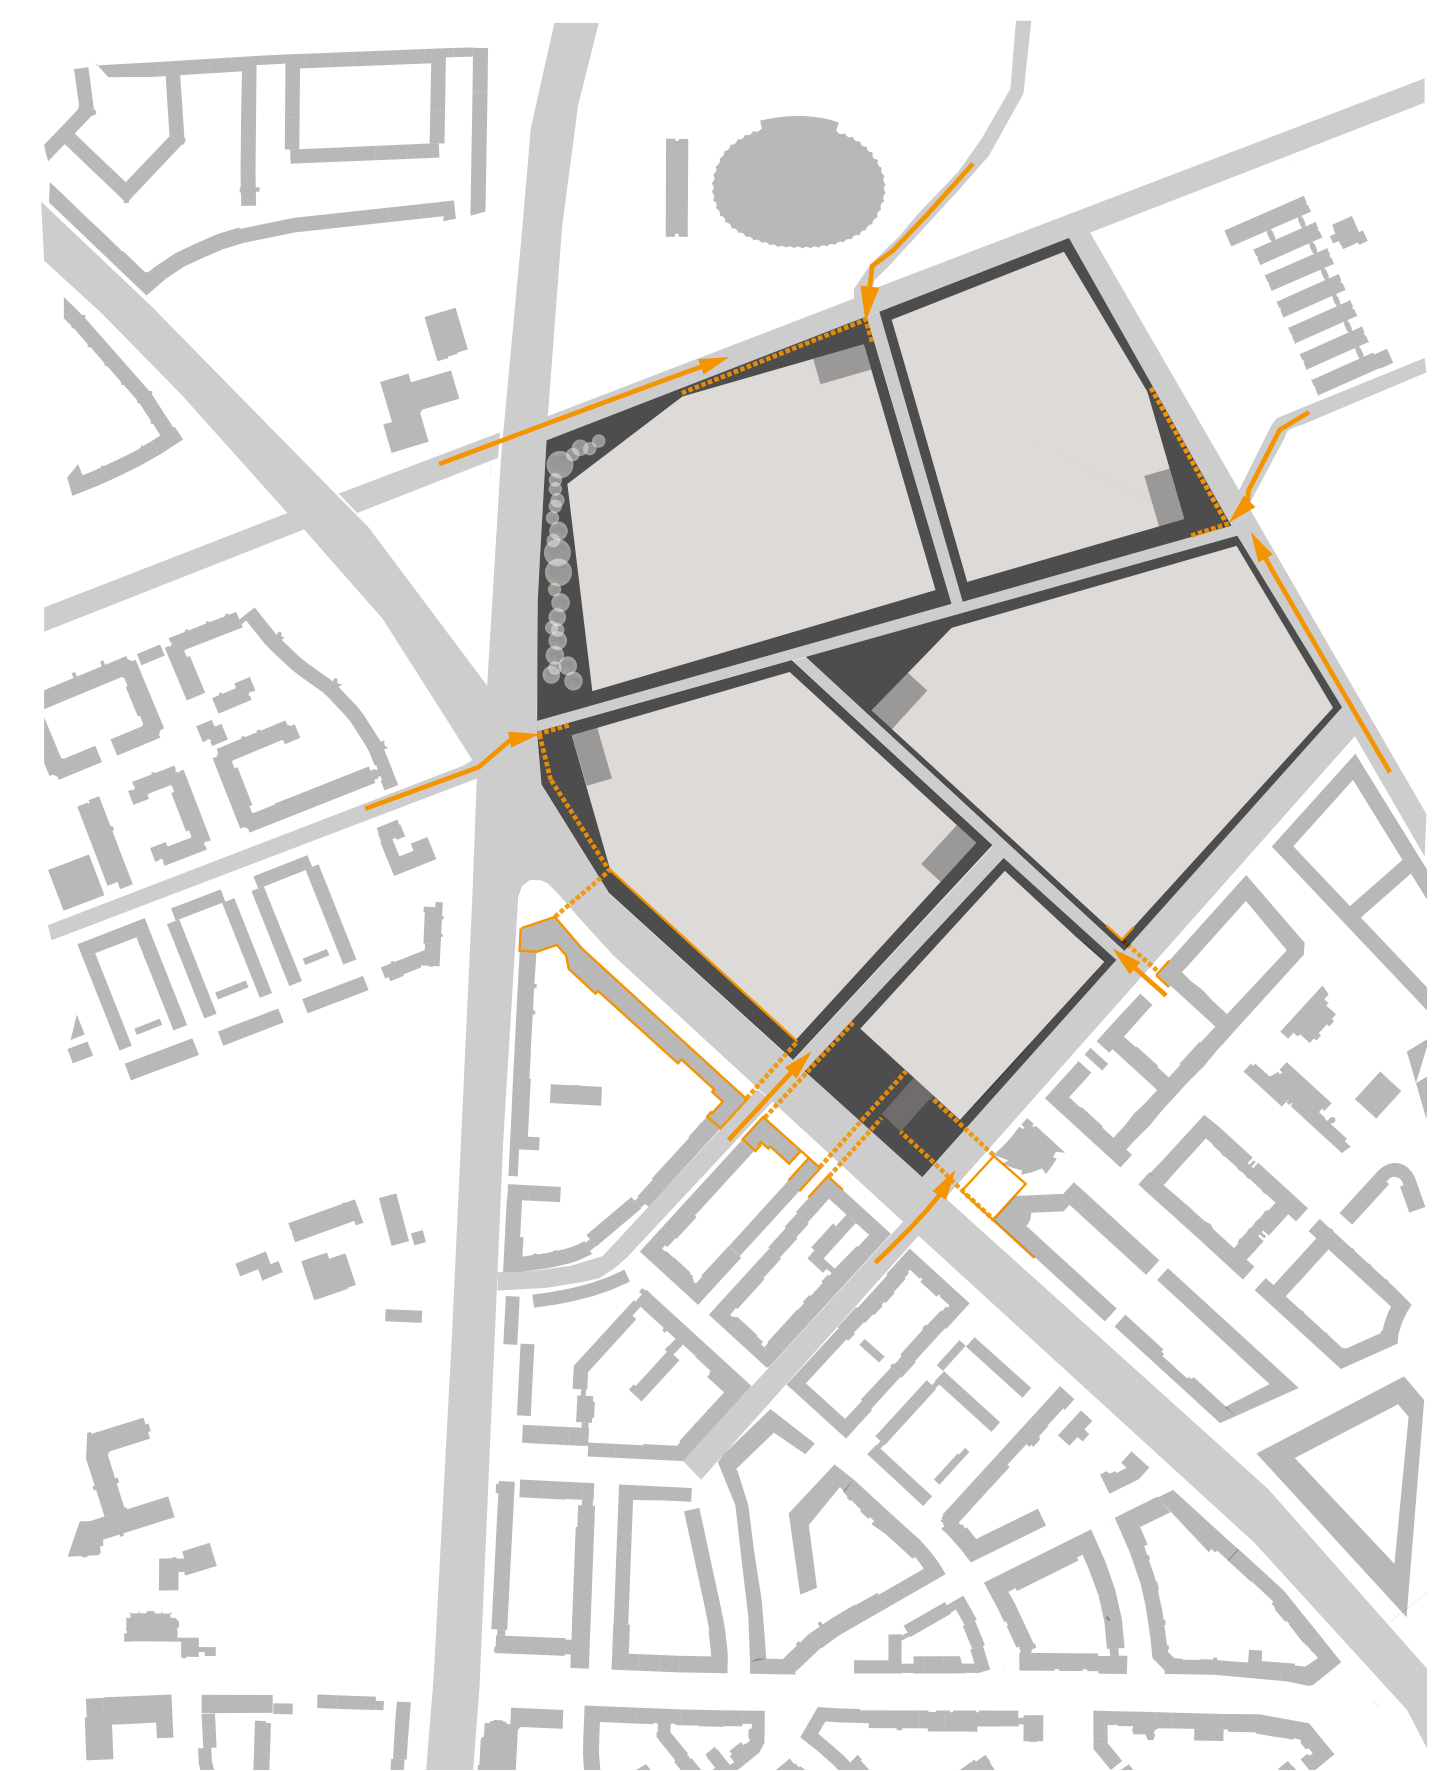

Bezüge zur Umgebung



Lageplan 1:2000



Hochpunkte & Höfe/Terrassen




Blockumrandung & inneres Wegesystem




Freiflächen unterschiedlicher Qualität




Tiefgaragen und Mobilitätsknotenpunkte

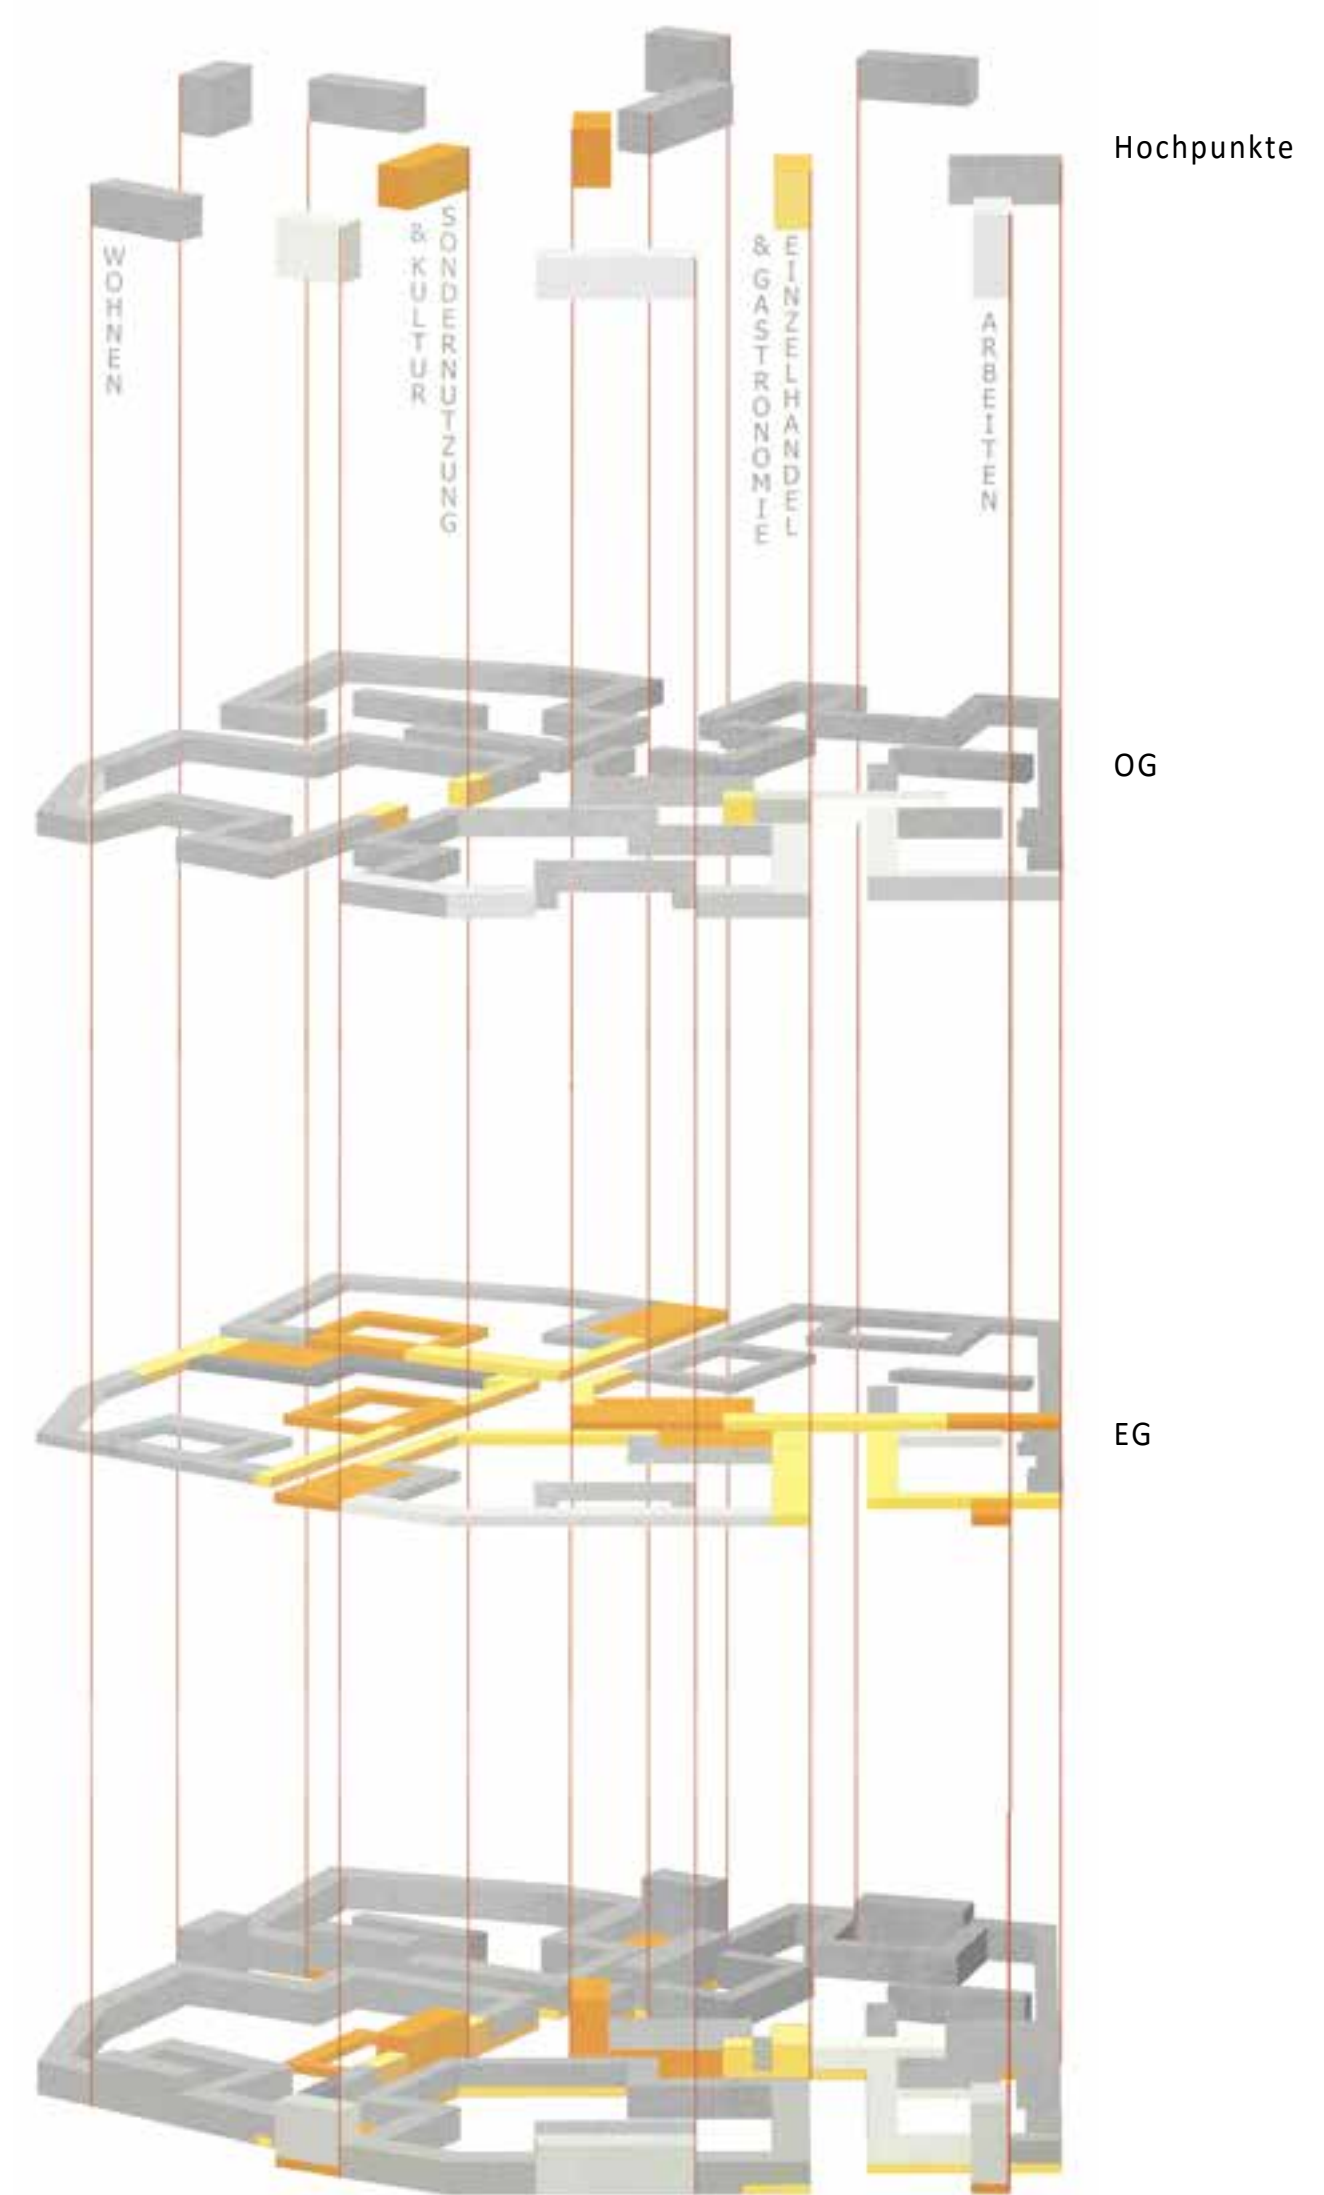

Nutzungsbereiche

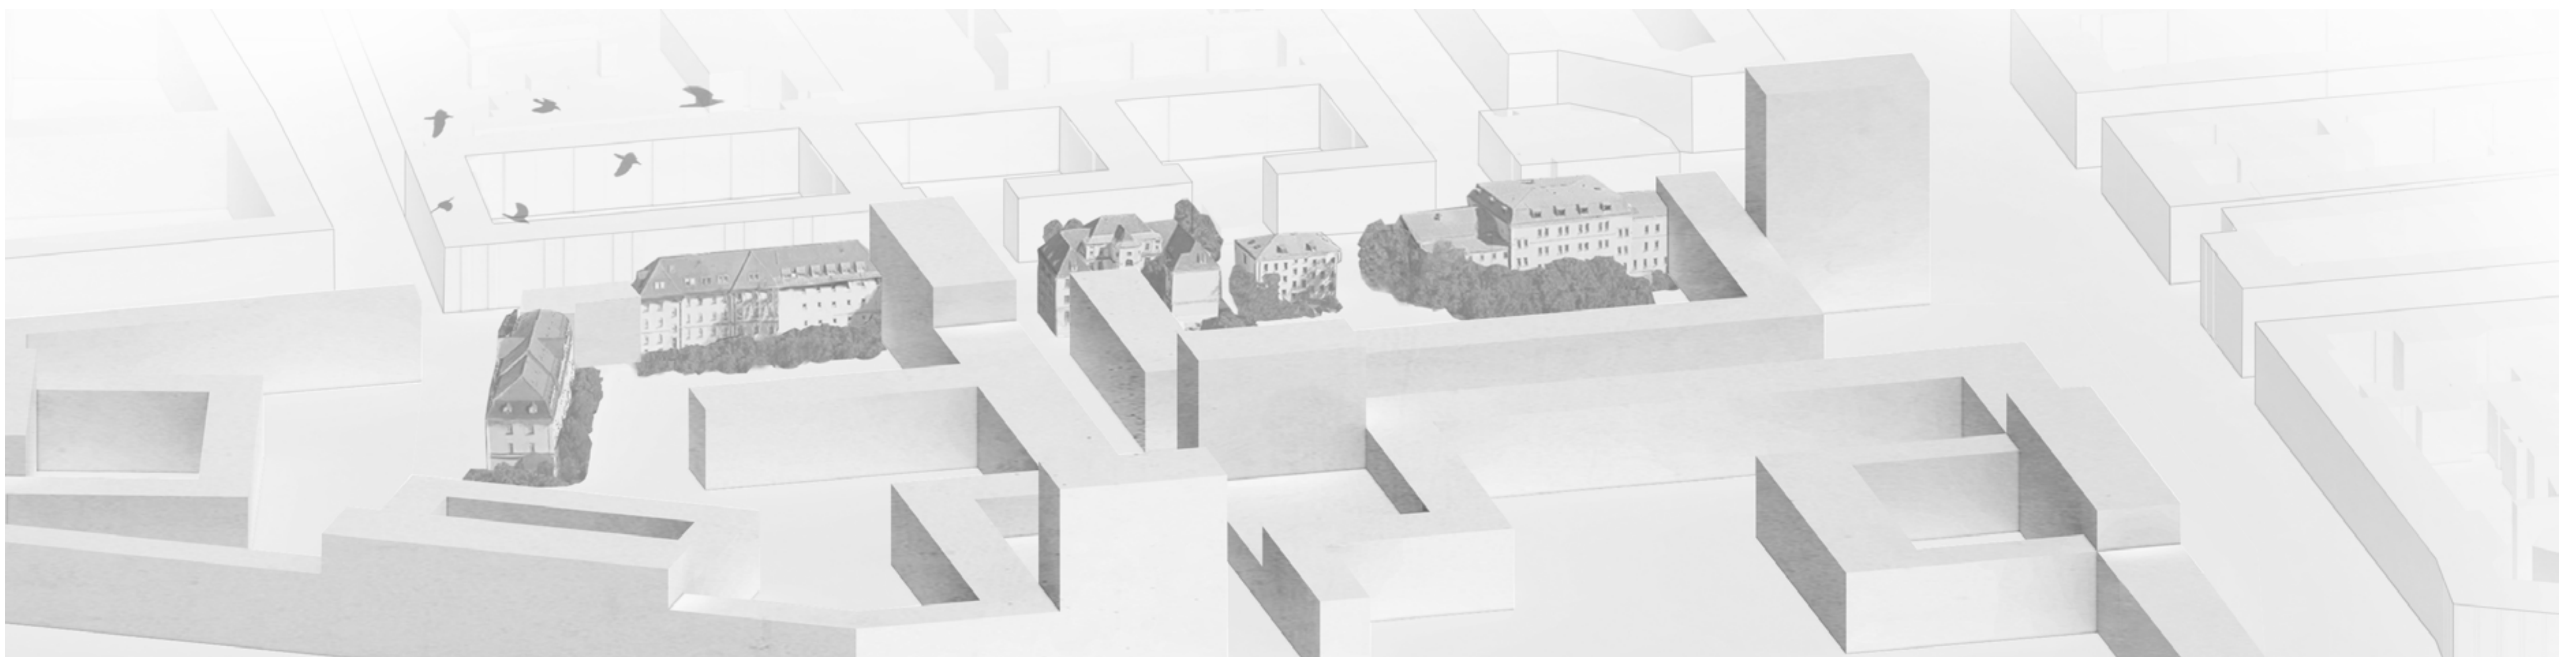

Anbindung Bestandsbauten

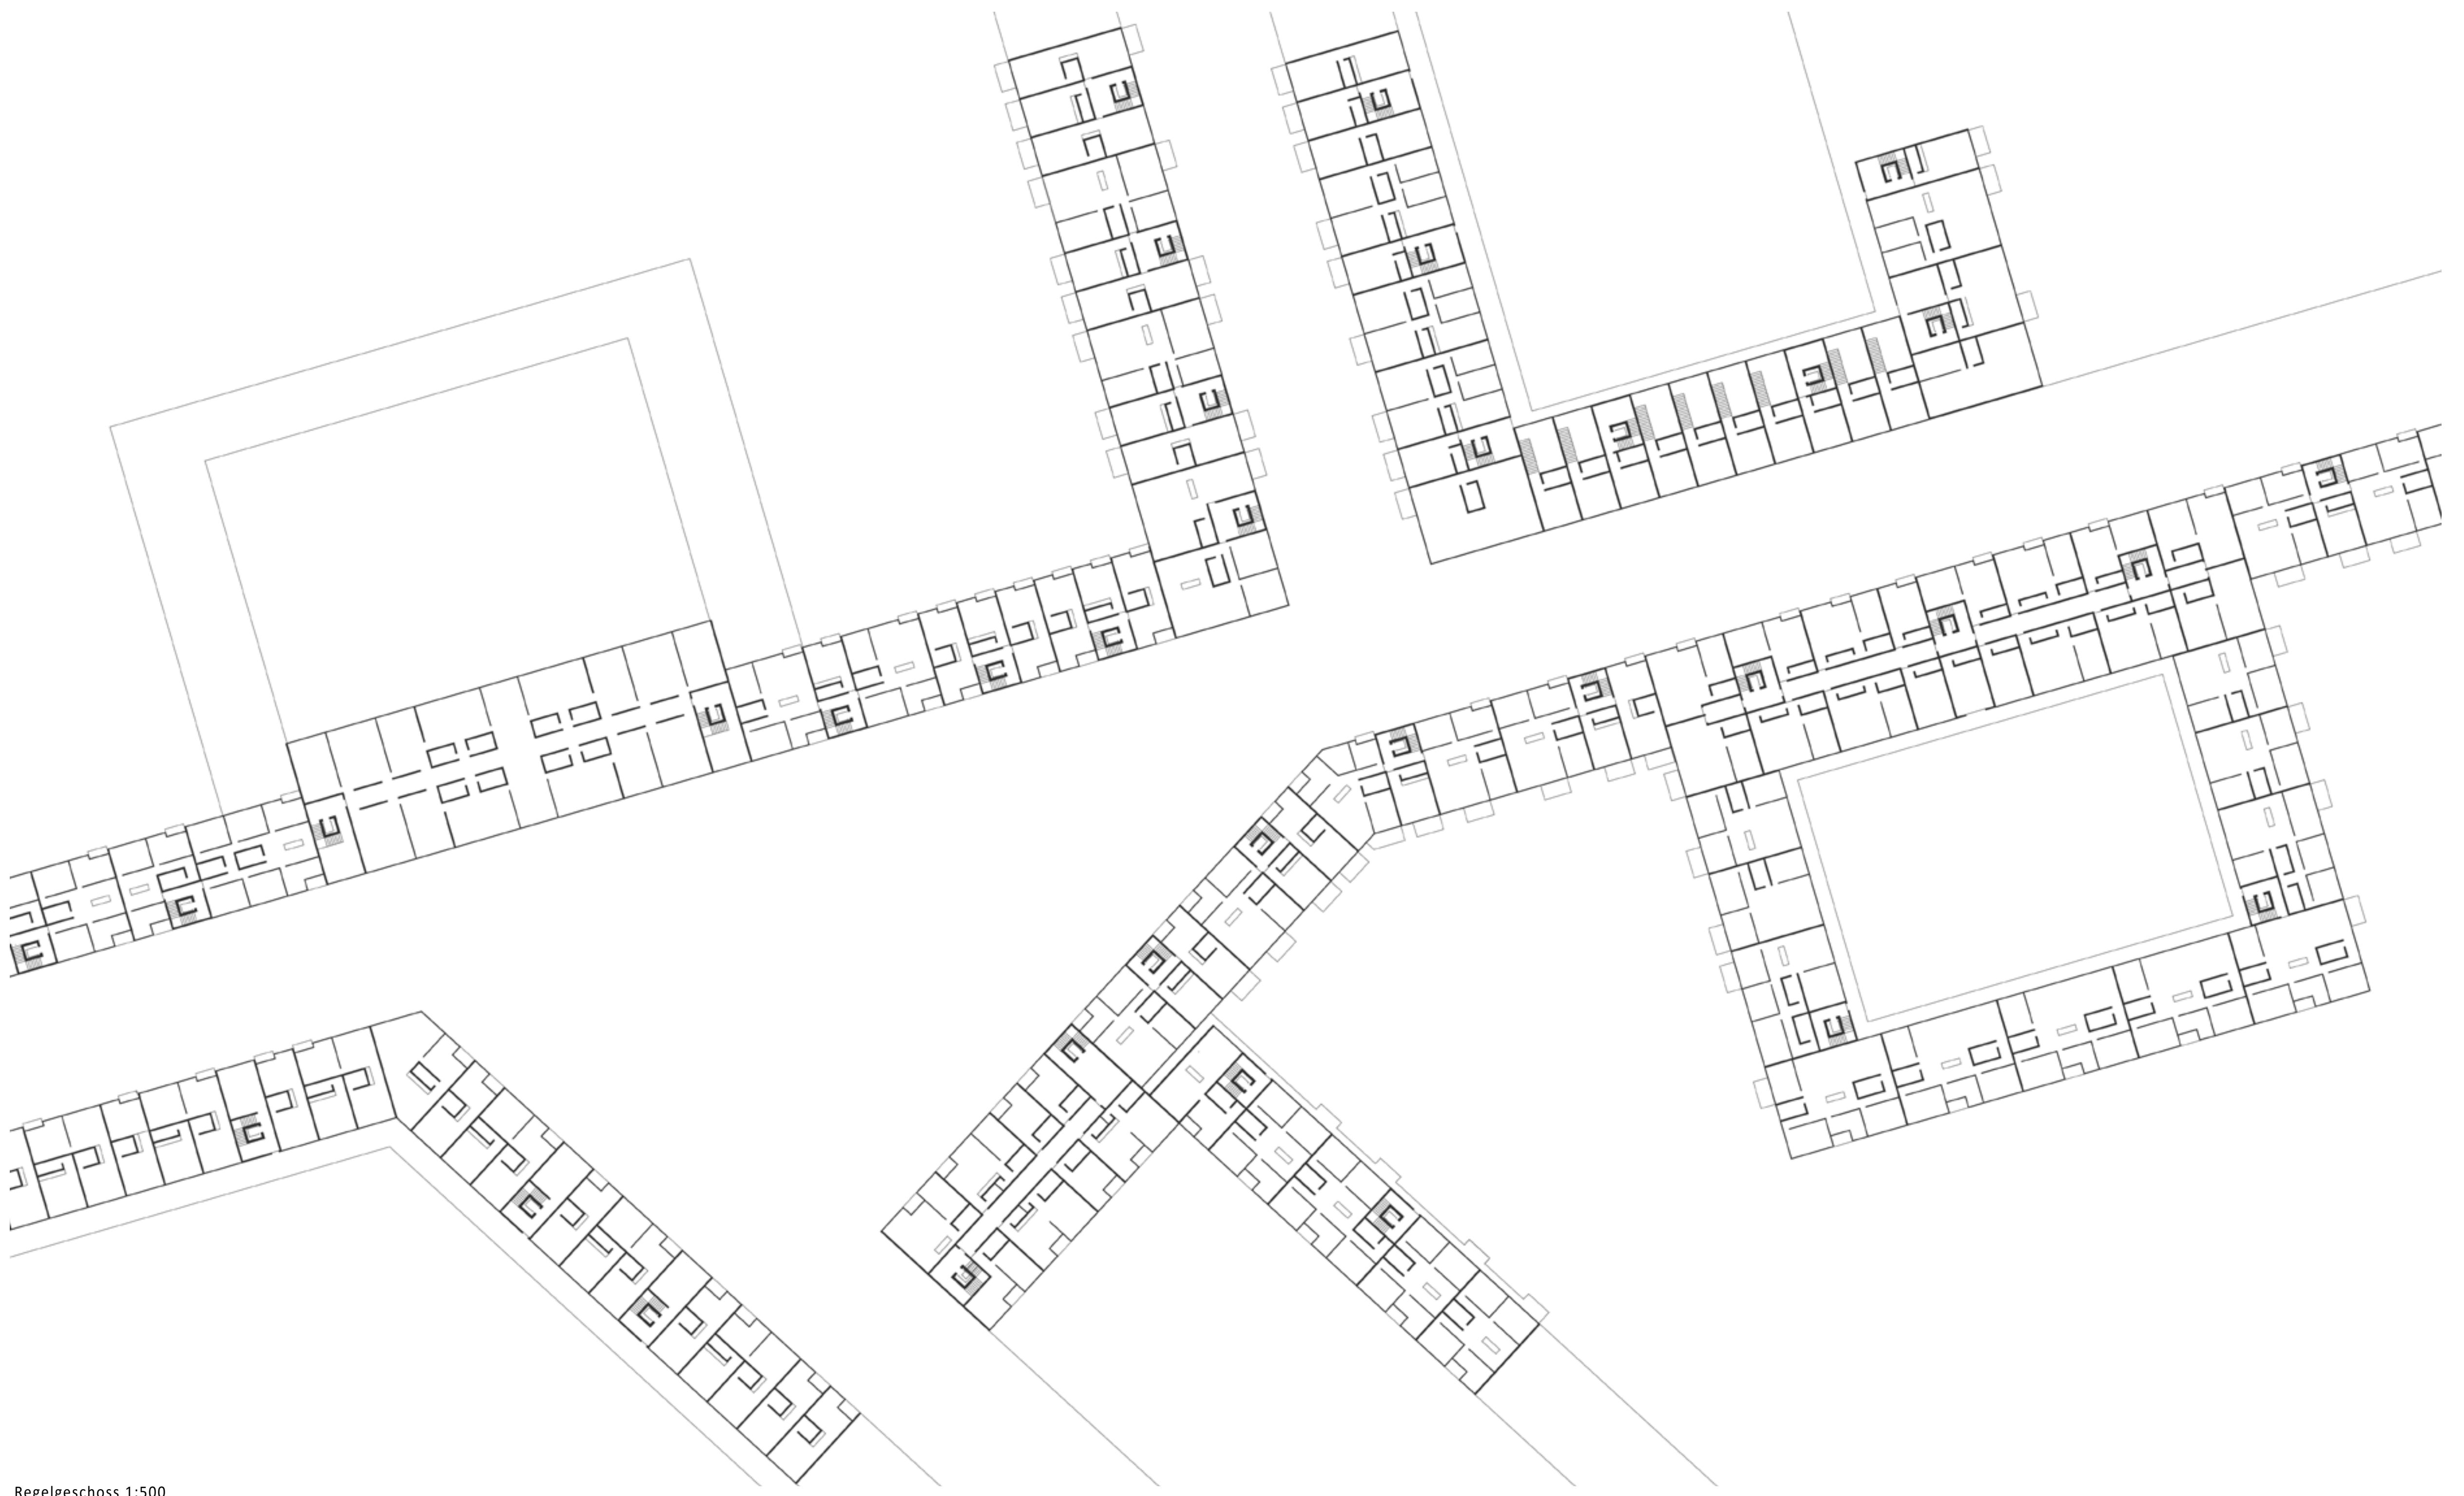

Regelgeschoss 1:500



Erdgeschoss 1:500