




FELDER



M 1:5000

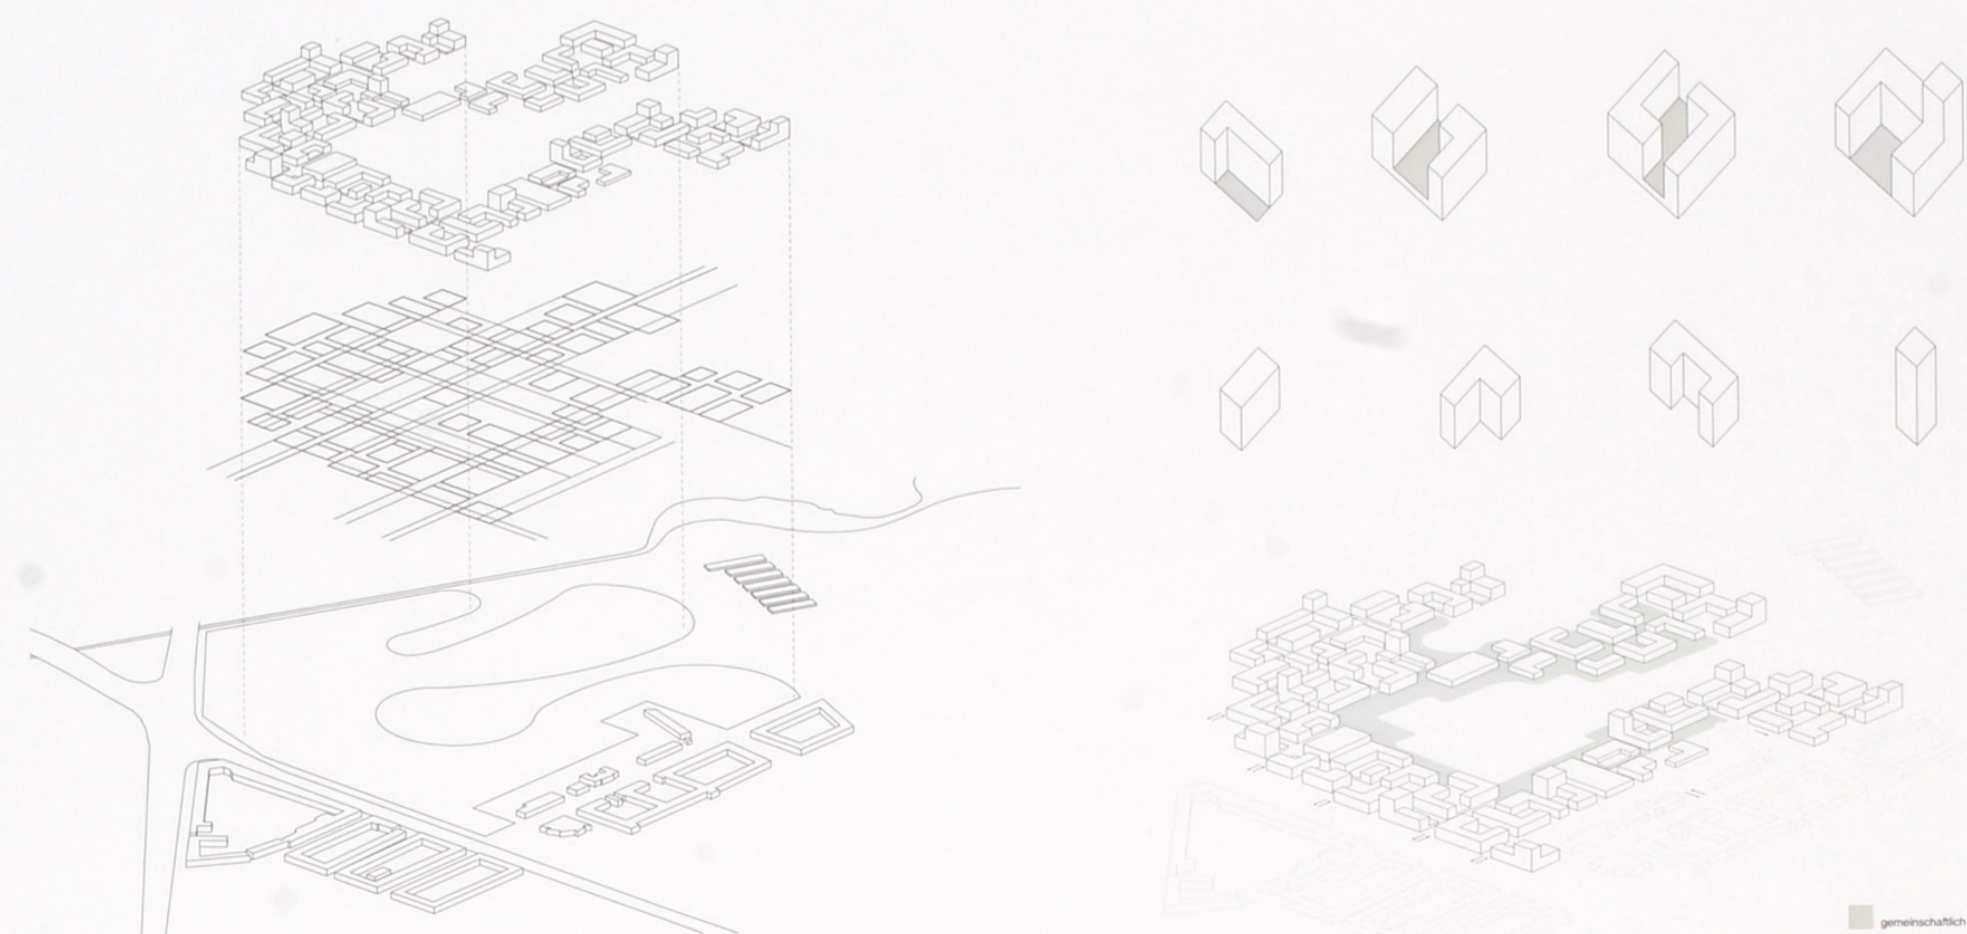

StadtFelder

München Quartier am Olympiapark
 Professur Entwerfen und StadtArchitektur
 Prof. Hilde Barz-Malfatti

Dipl.-Ing. Susanne Dieckmann, M. Arch Stefan Signer, M. Arch Holger Gladys

■ gemeinschaftlich
 ■ öffentlich




M 1:2000




StadtFelder

München Quartier am Olympiapark
Professur Entwerfen und StadtArchitektur
Prof. Hilde Barz-Mallatti

Dipl.-Ing. Susanne Dieckmann, M. Arch Stefan Signer, M. Arch Holger Gladys

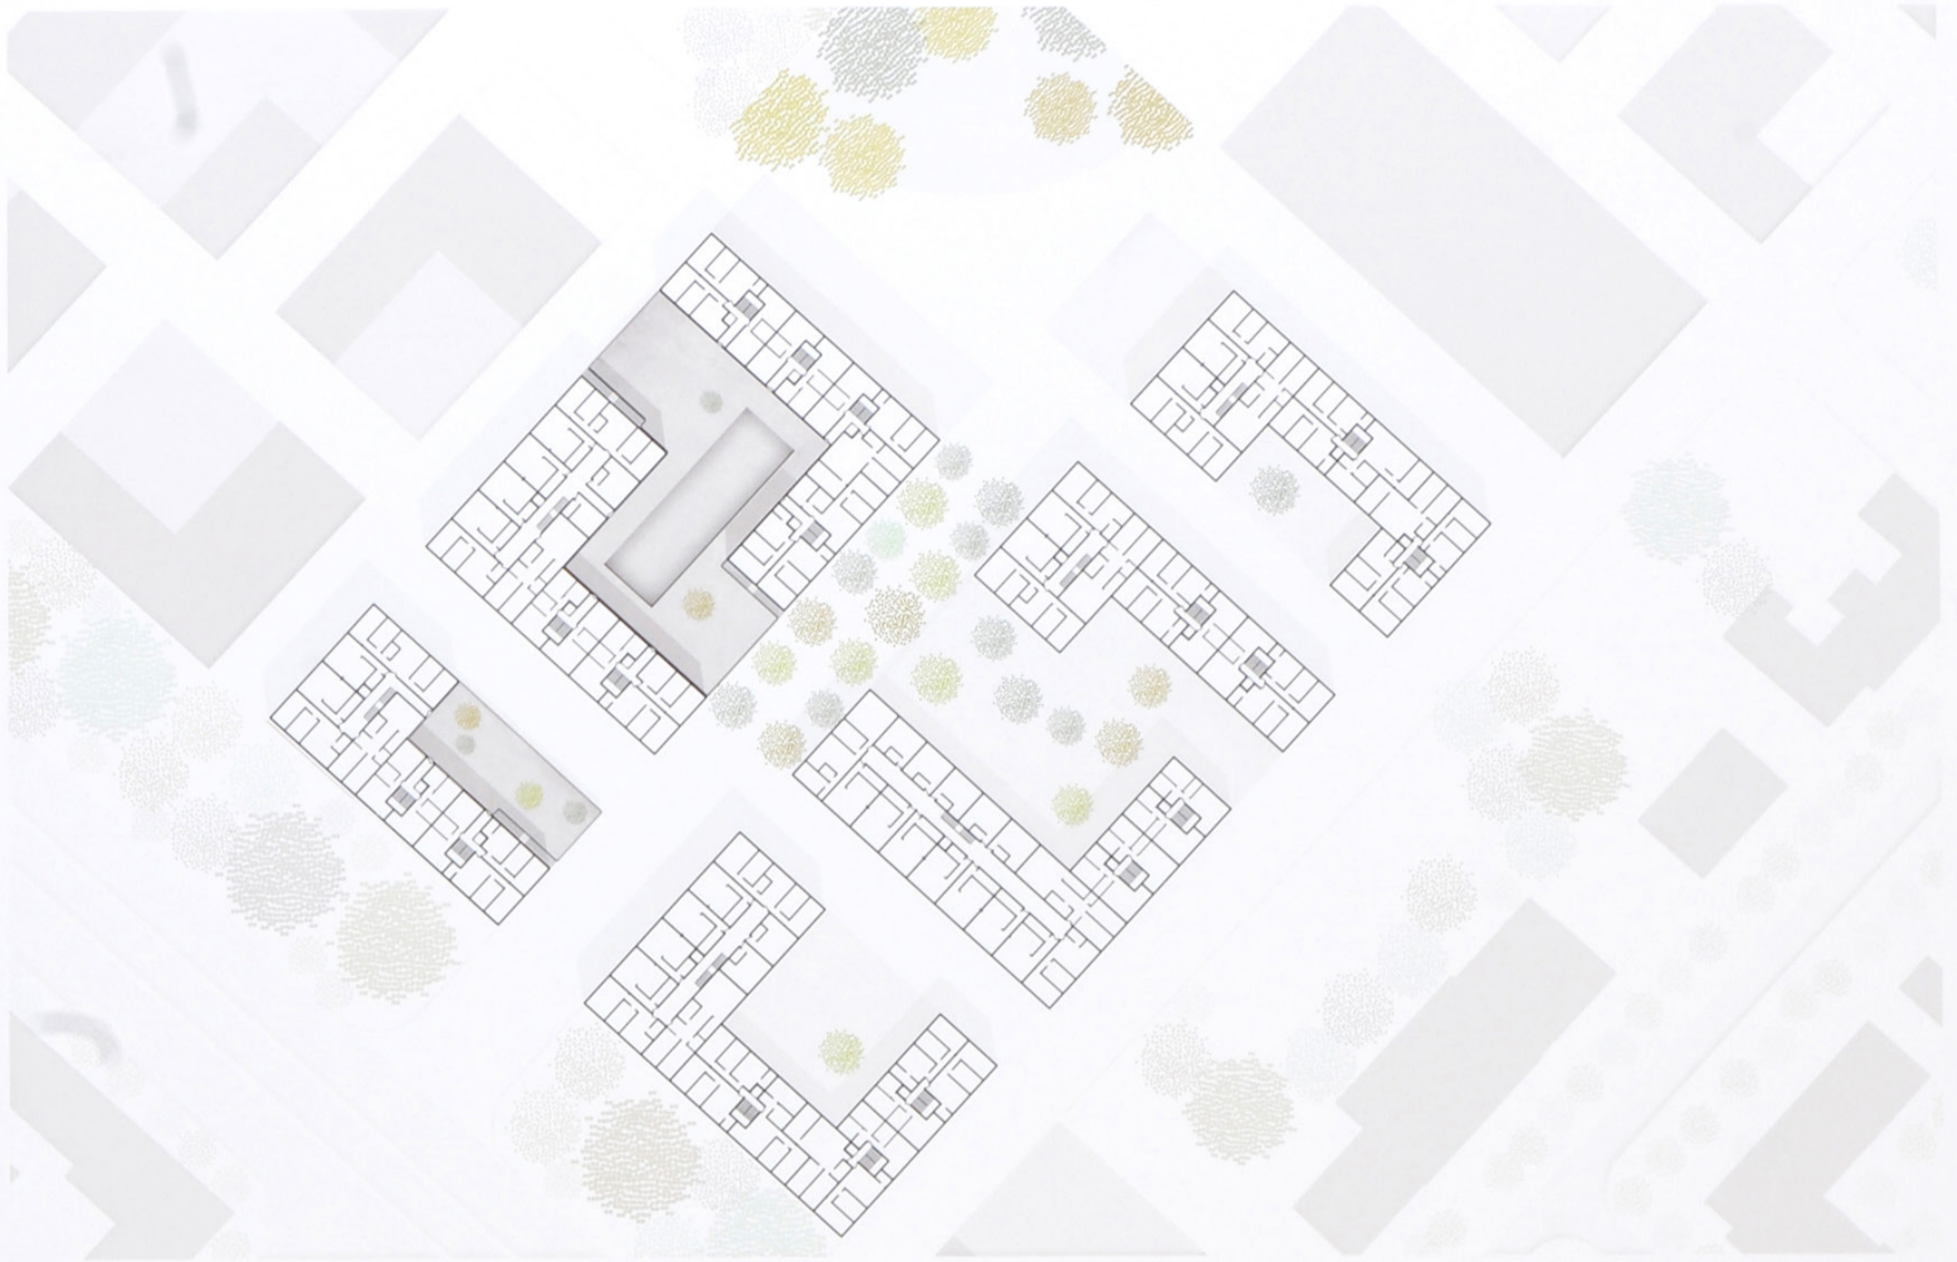

M 1:500

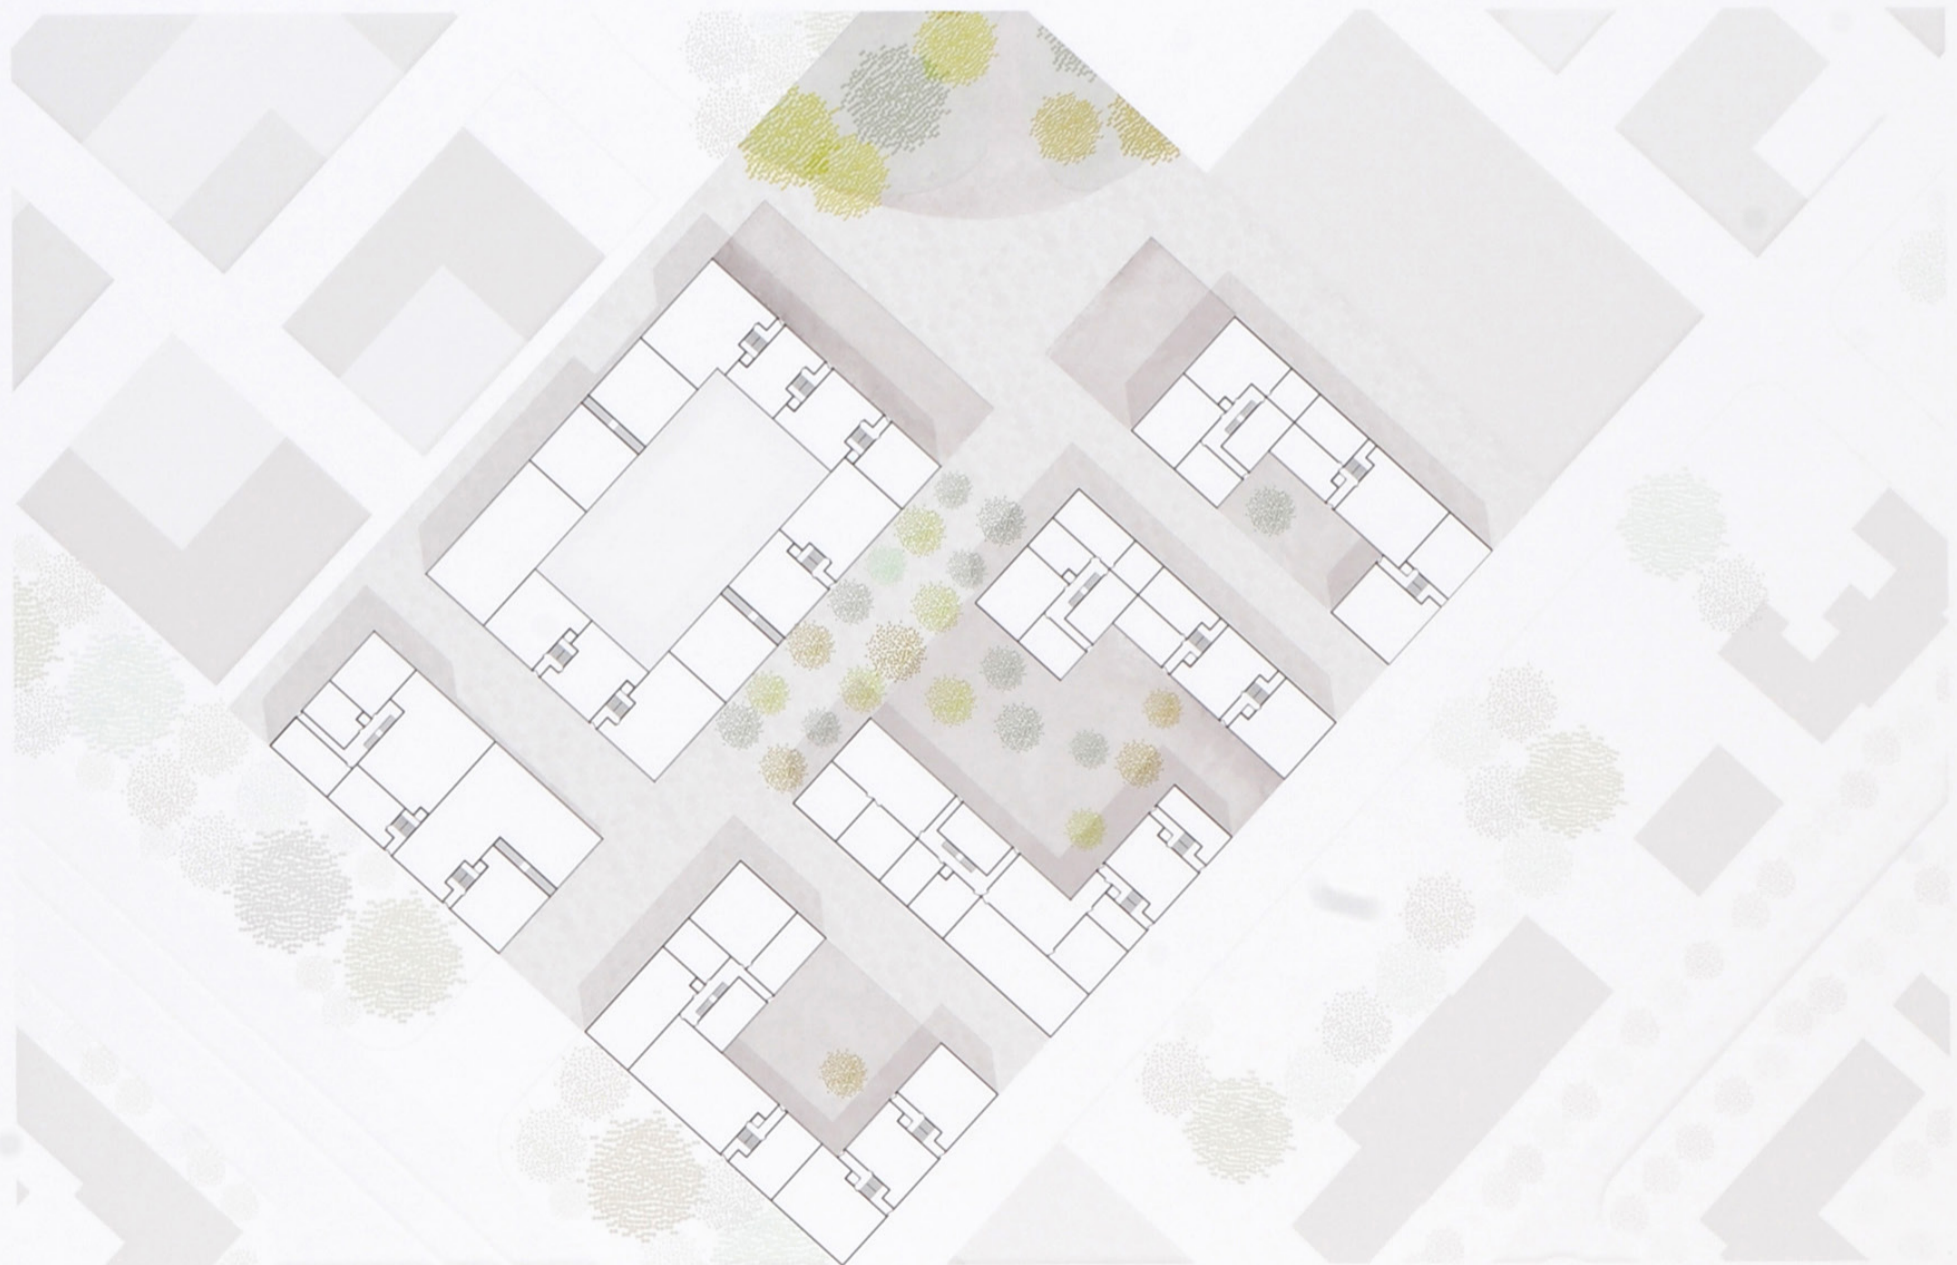

M 1:500