

Neue Bibliothek St. Gallen

Entwurf einer öffentlichen Kantons- und Stadtbibliothek



Thomas Huber

Quelle:
Bieri, S.; Fuchs, W. (2001) Bibliotheken Bauen -
Building for books (1. Aufl.) .Birkhäuser, S. 441




Kantons- und Stadtbibliothek Hauptpost
Gemeinsames Provisorium

Kantons- und
Stadtbibliothek
Geplanter Standort

Stadtbibliothek Katharinen
Kinder und Jugendbibliothek


Kantonsbibliothek Vadiana
Hauptstandort

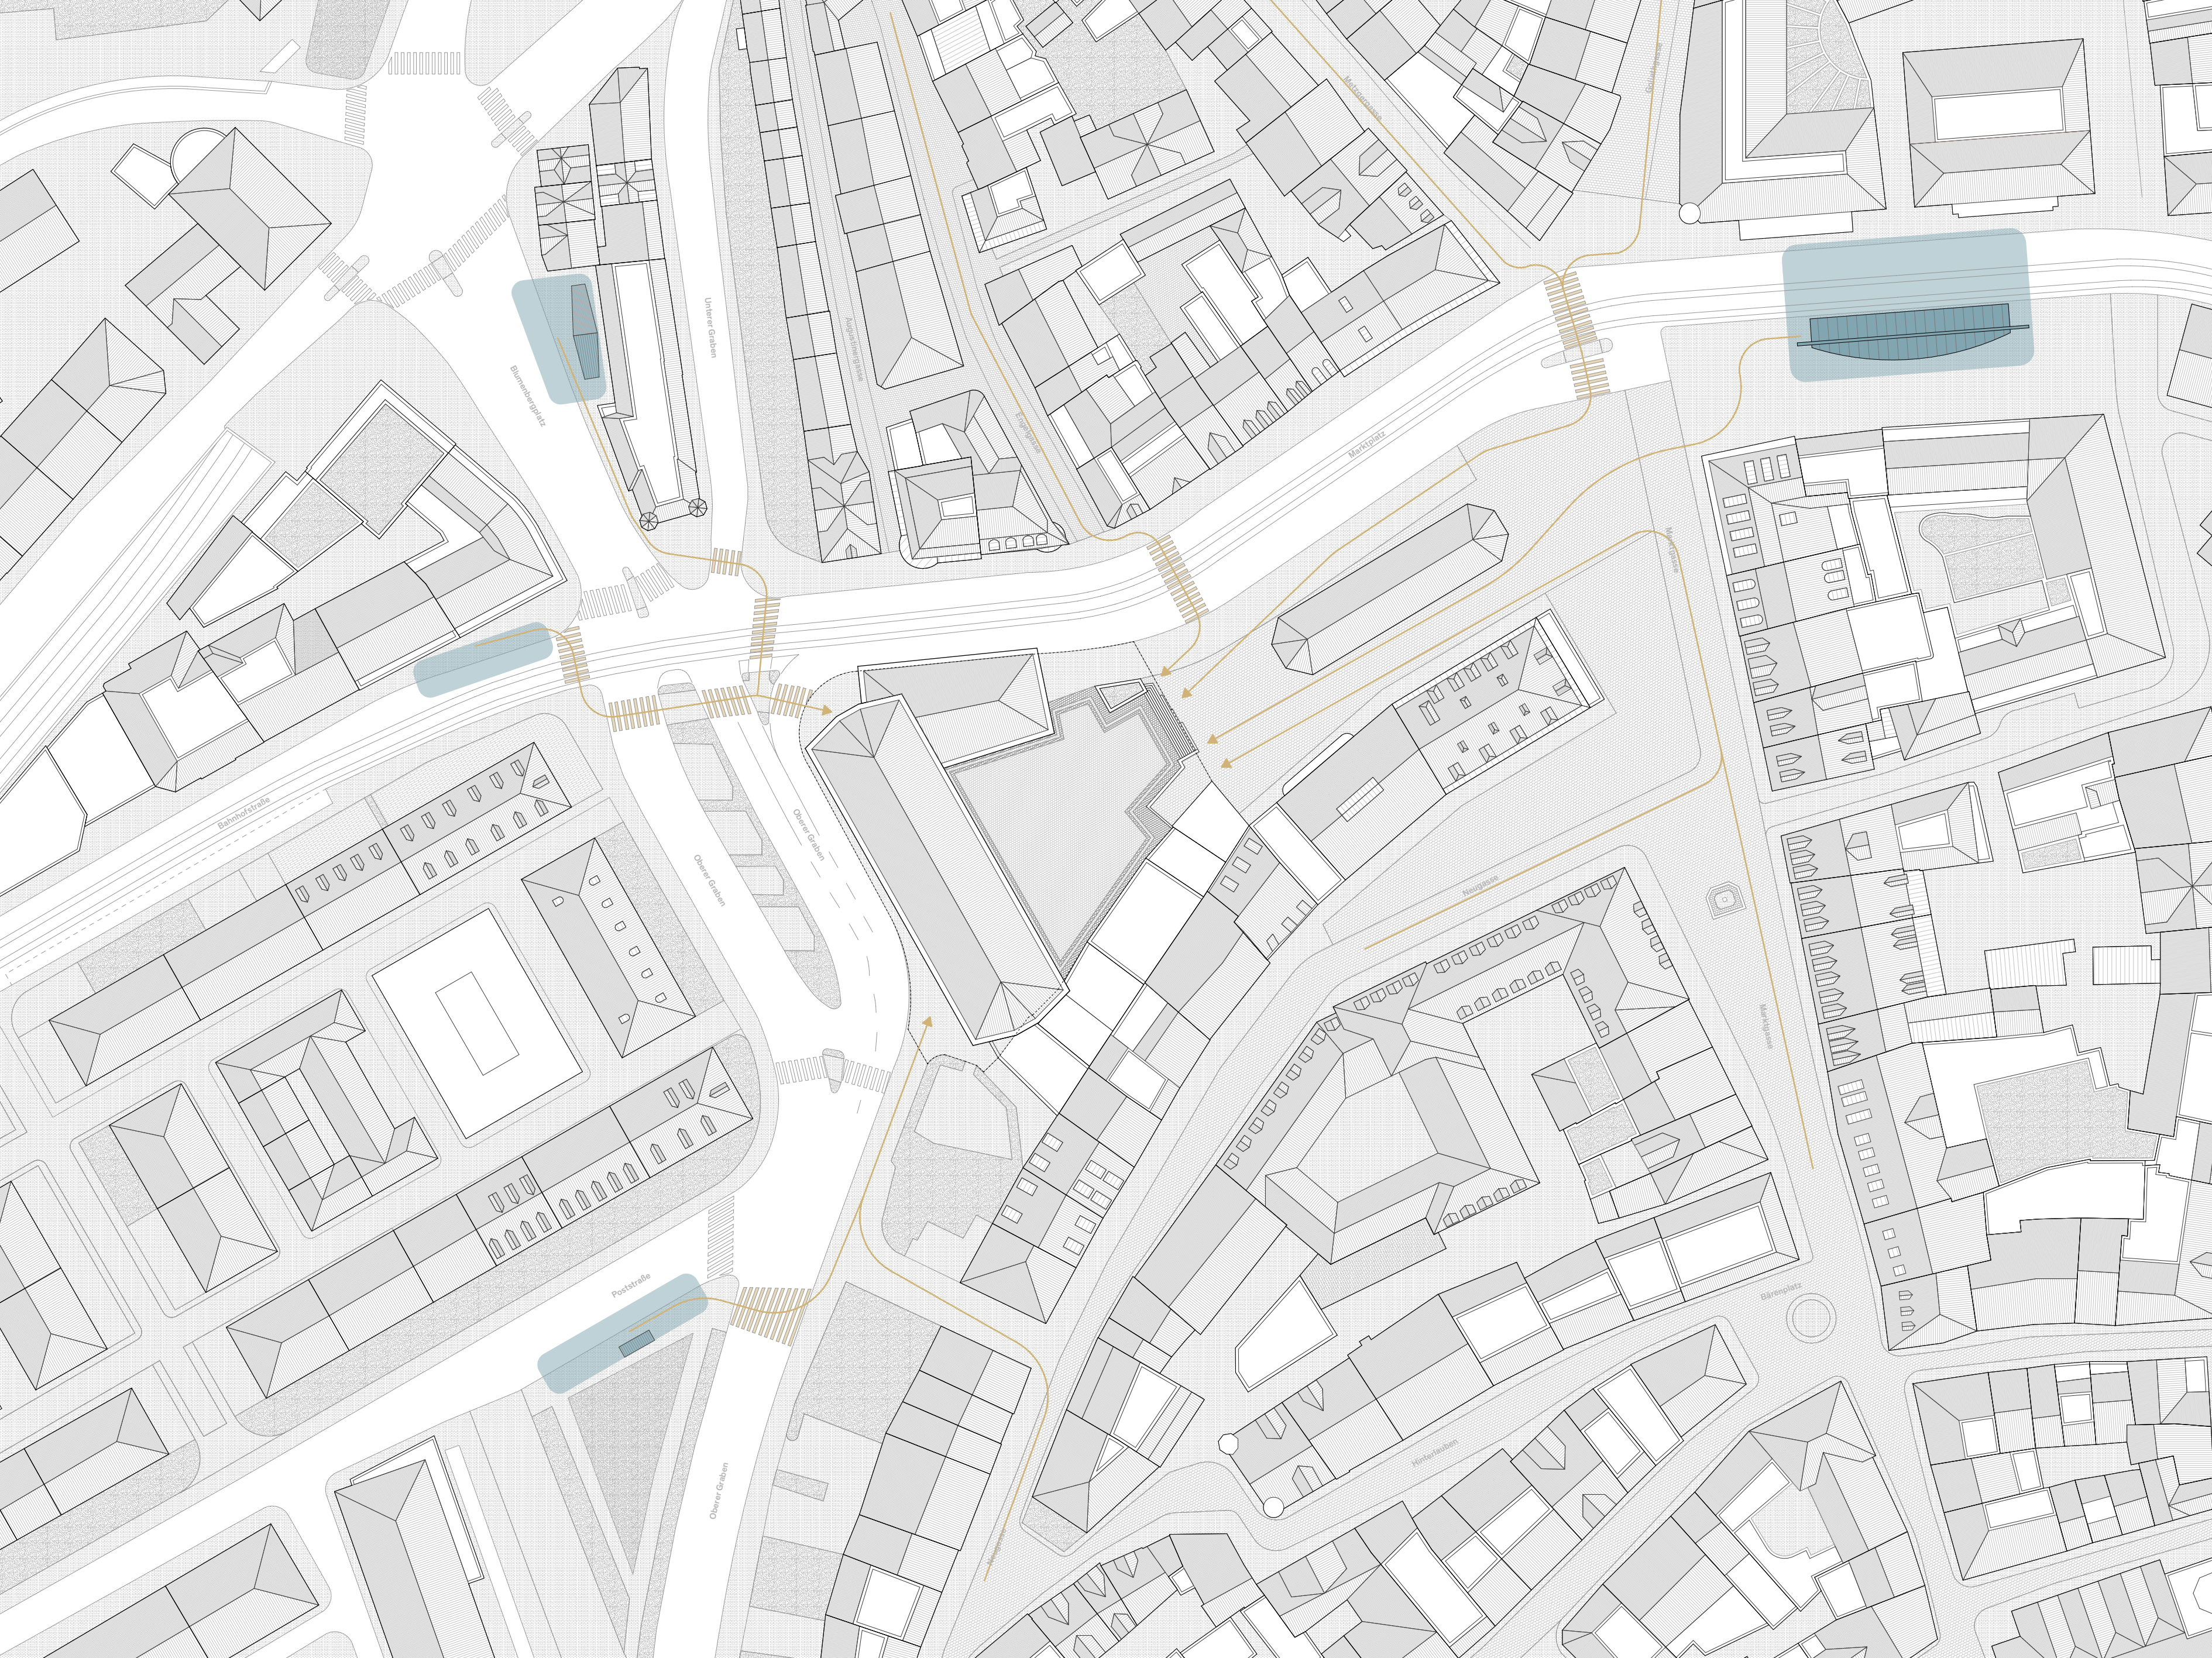

Grundstückserschließung





Ankommenssituation aus Richtung Blumenmarkt

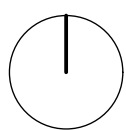


Lageplan




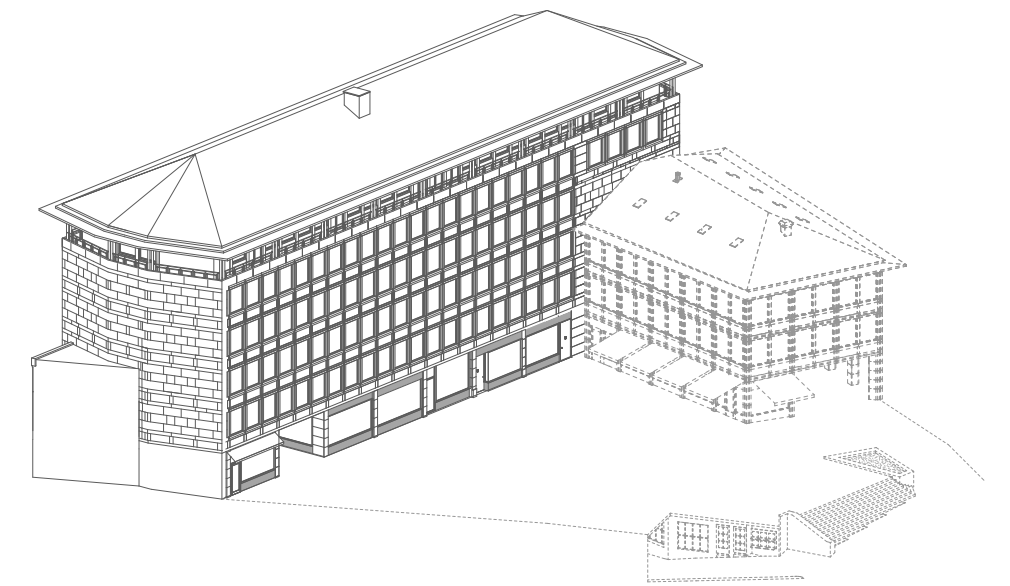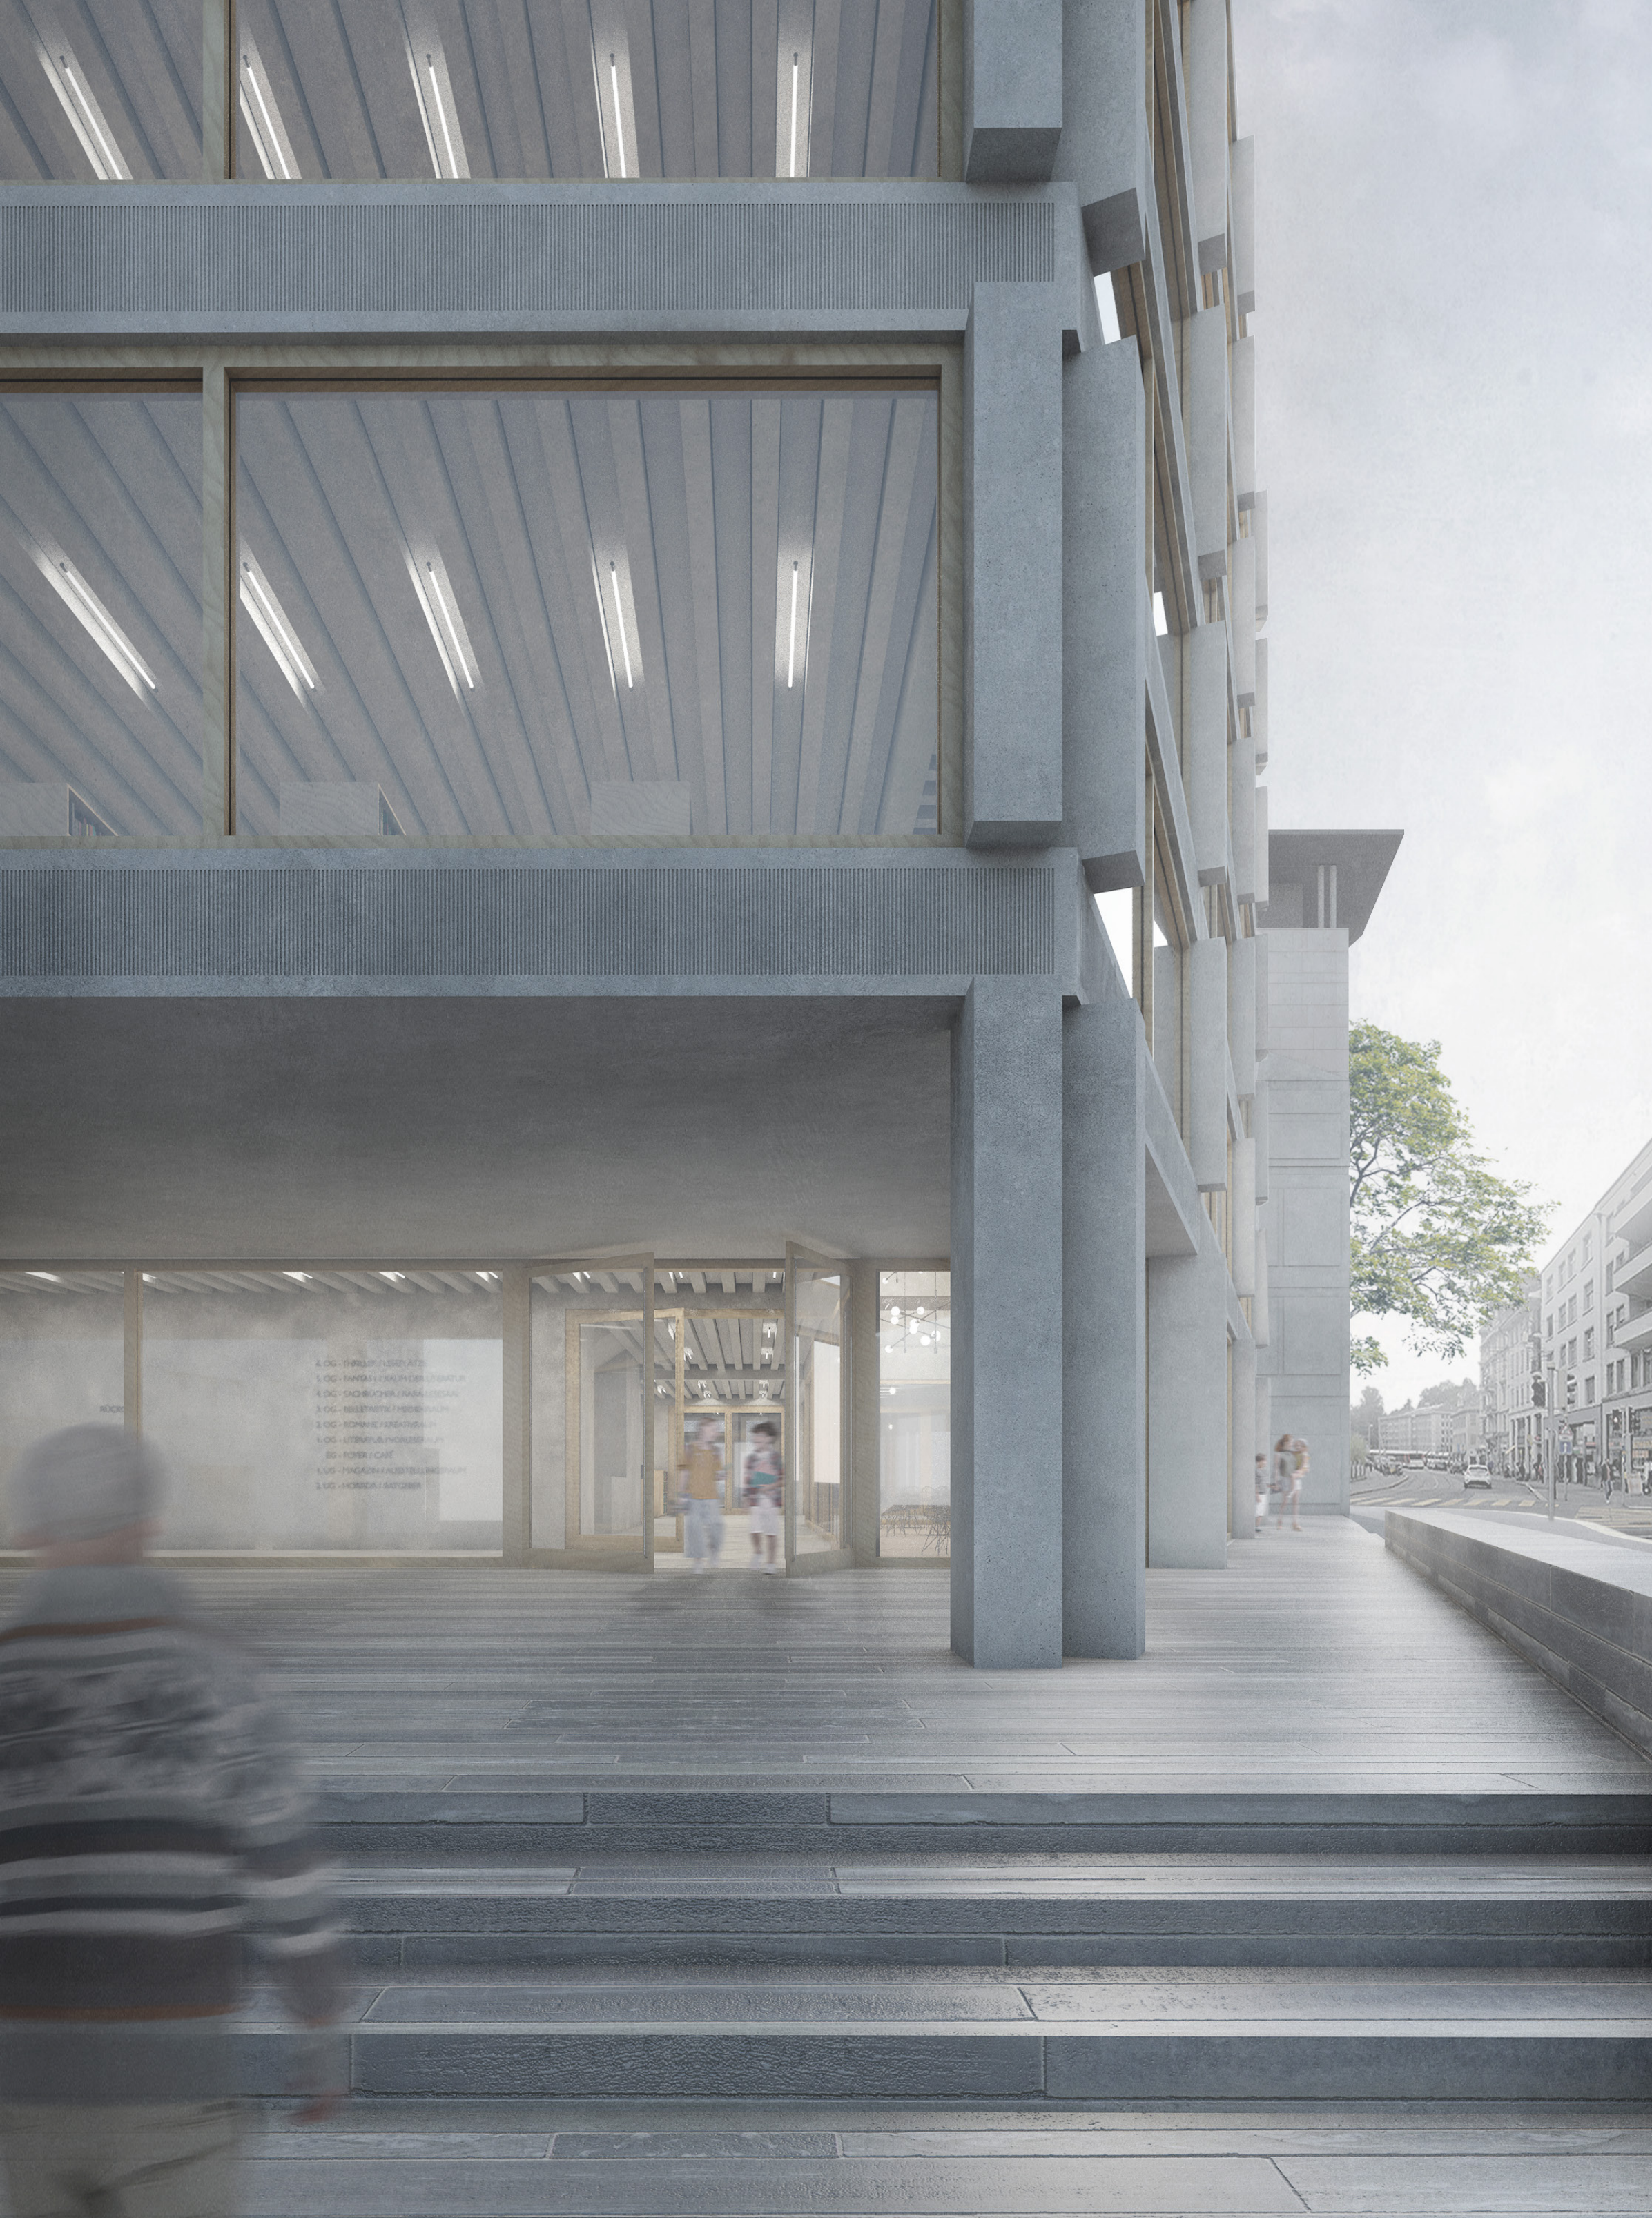


Bestehende Situation

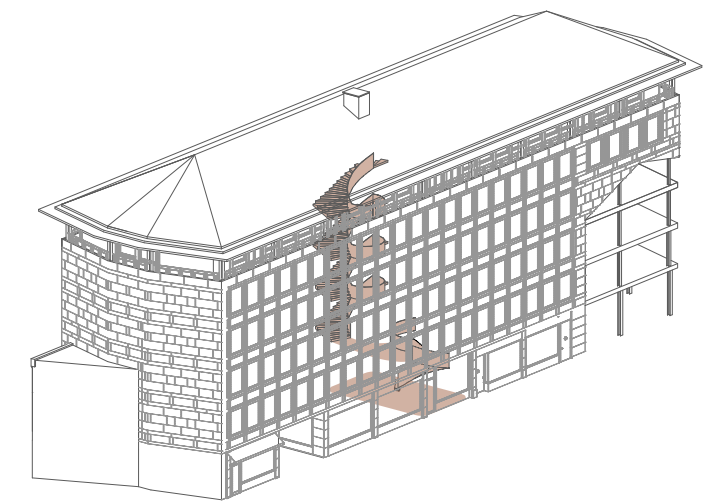

Bestandstreppenhaus

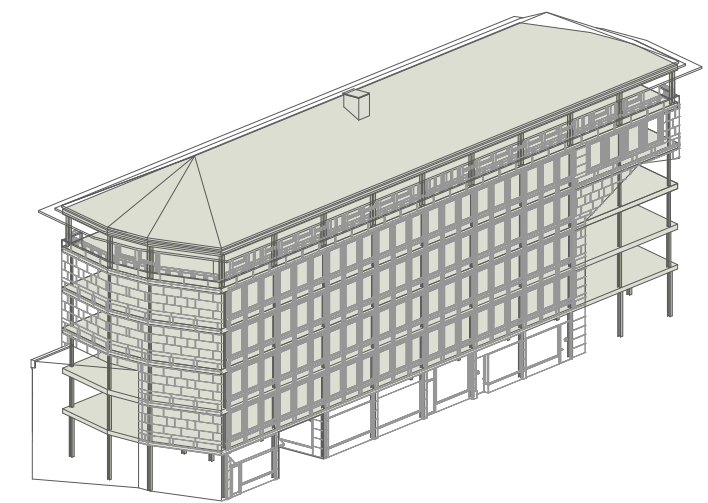


Bestehende Stahlskelettstruktur

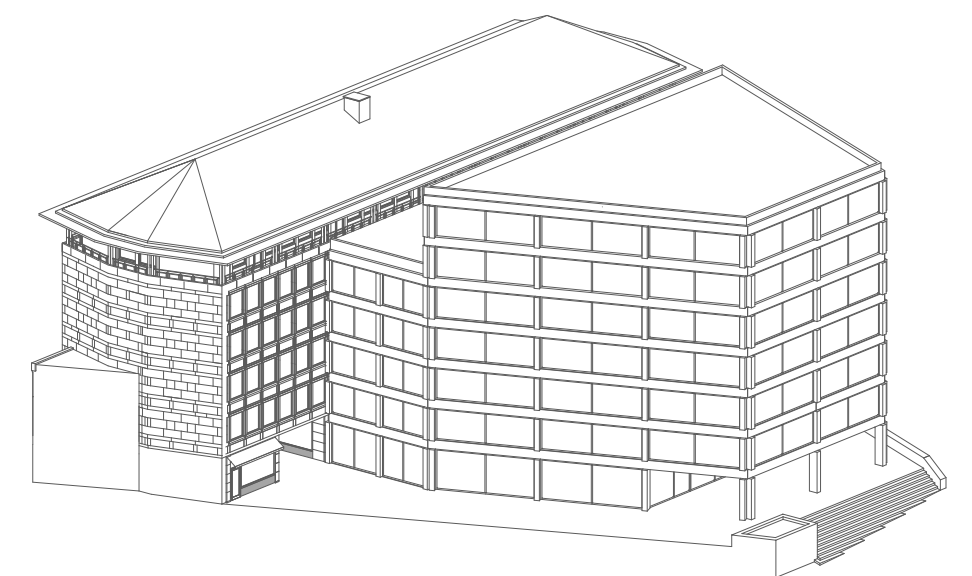


Ergänzung durch Neubau


Bestandsanalyse

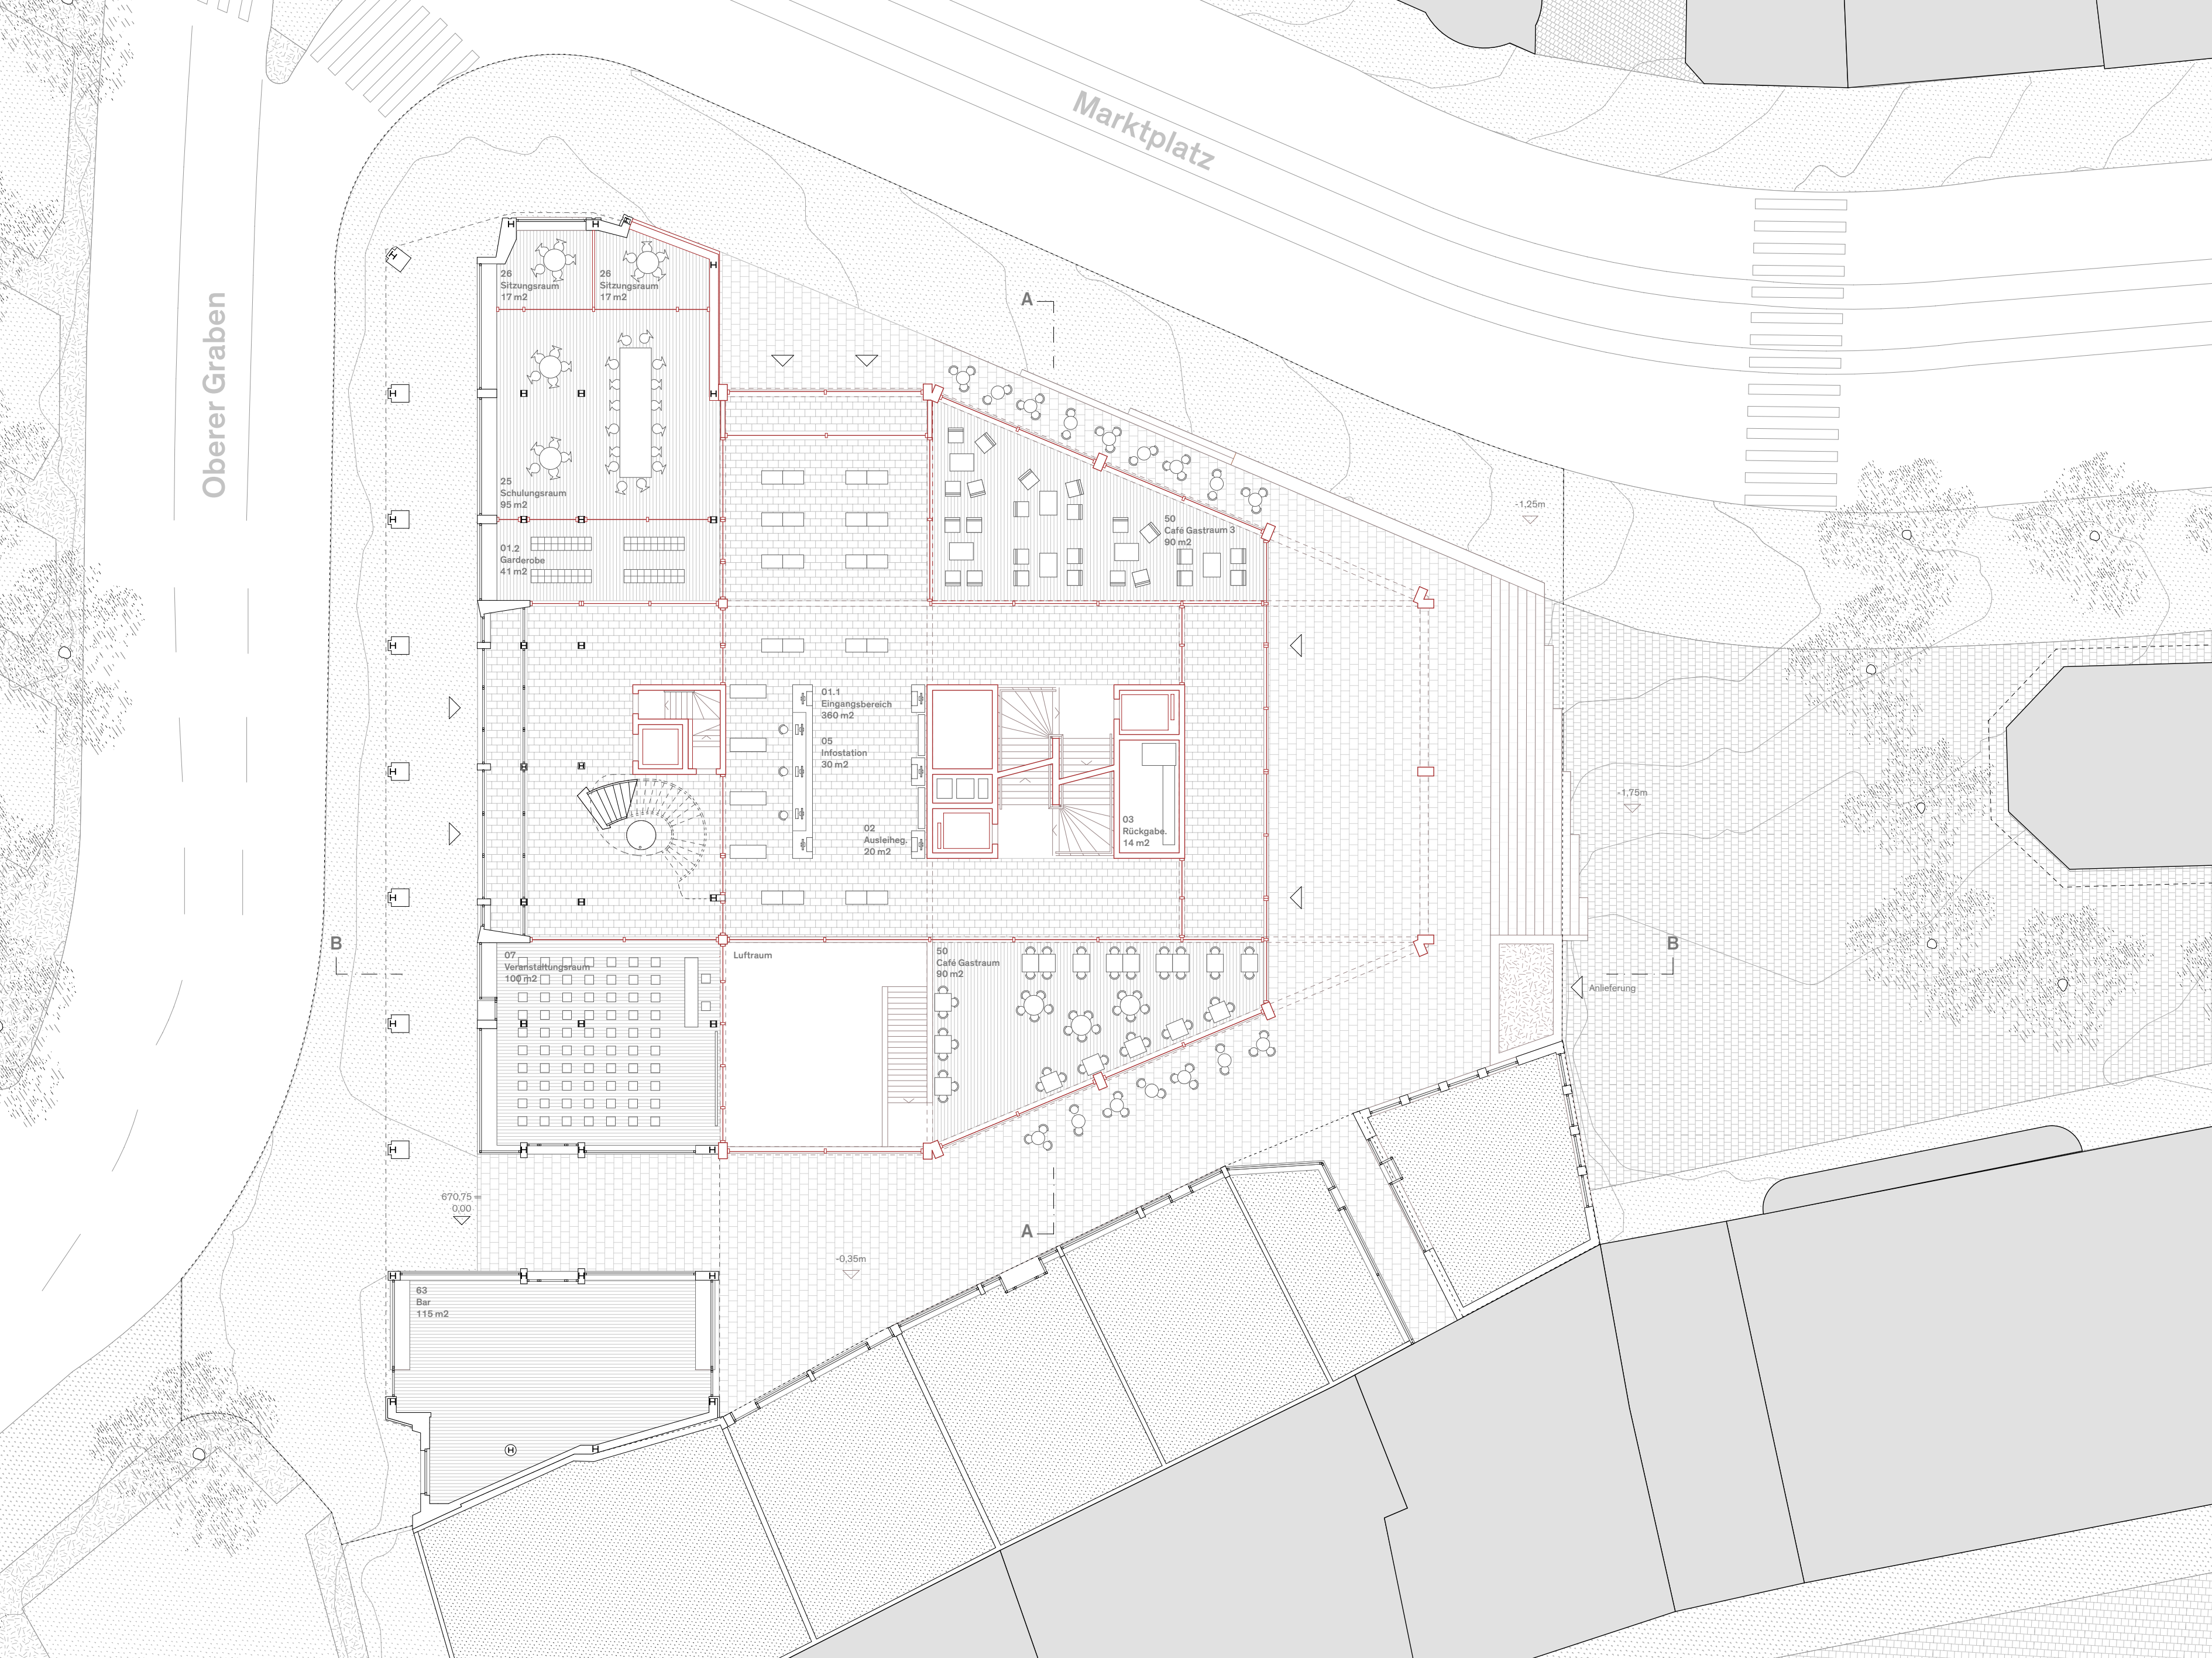

Grundriss Erdgeschoss

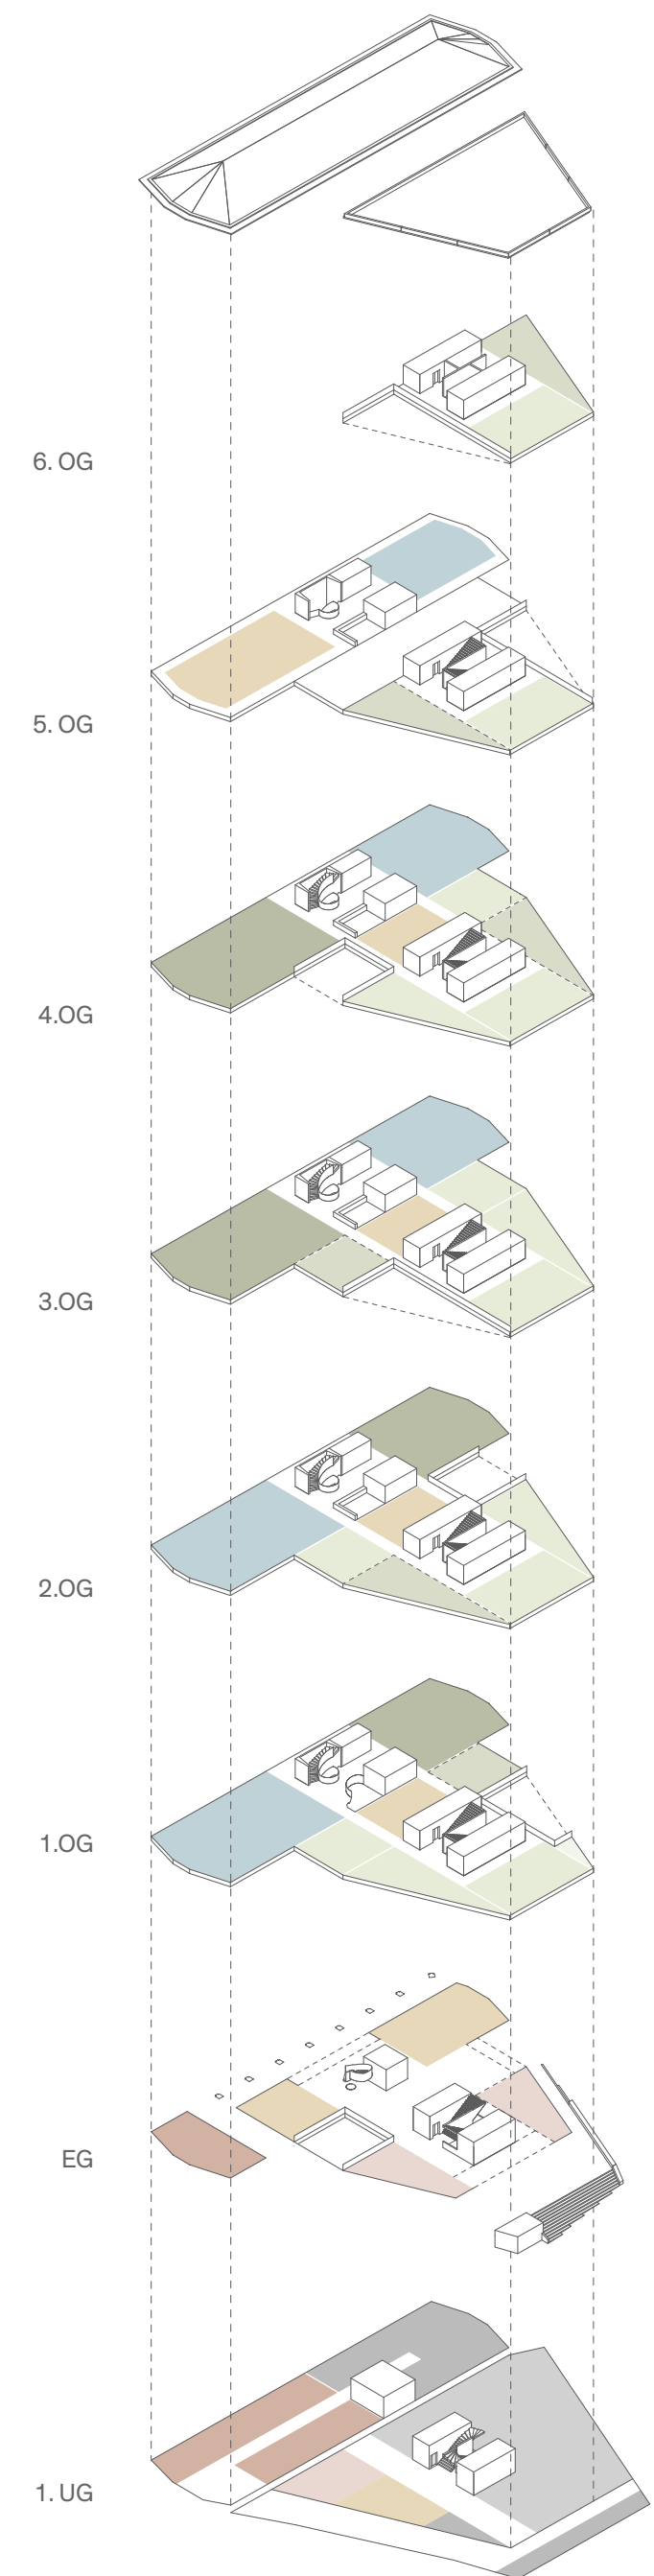


- | | | |
|--|---|---|
|  Freihandbestand Erwachsene |  Verwaltung |  Öffentliche Sonderräume |
|  Lese- und Arbeitsbereiche |  Freihand Magazin |  Öffentliches Café & Gastronomie |
|  Freihandbestand Kinder & Jugendliche |  Geschlossenes Magazin |  Personalbereiche Gastronomie |

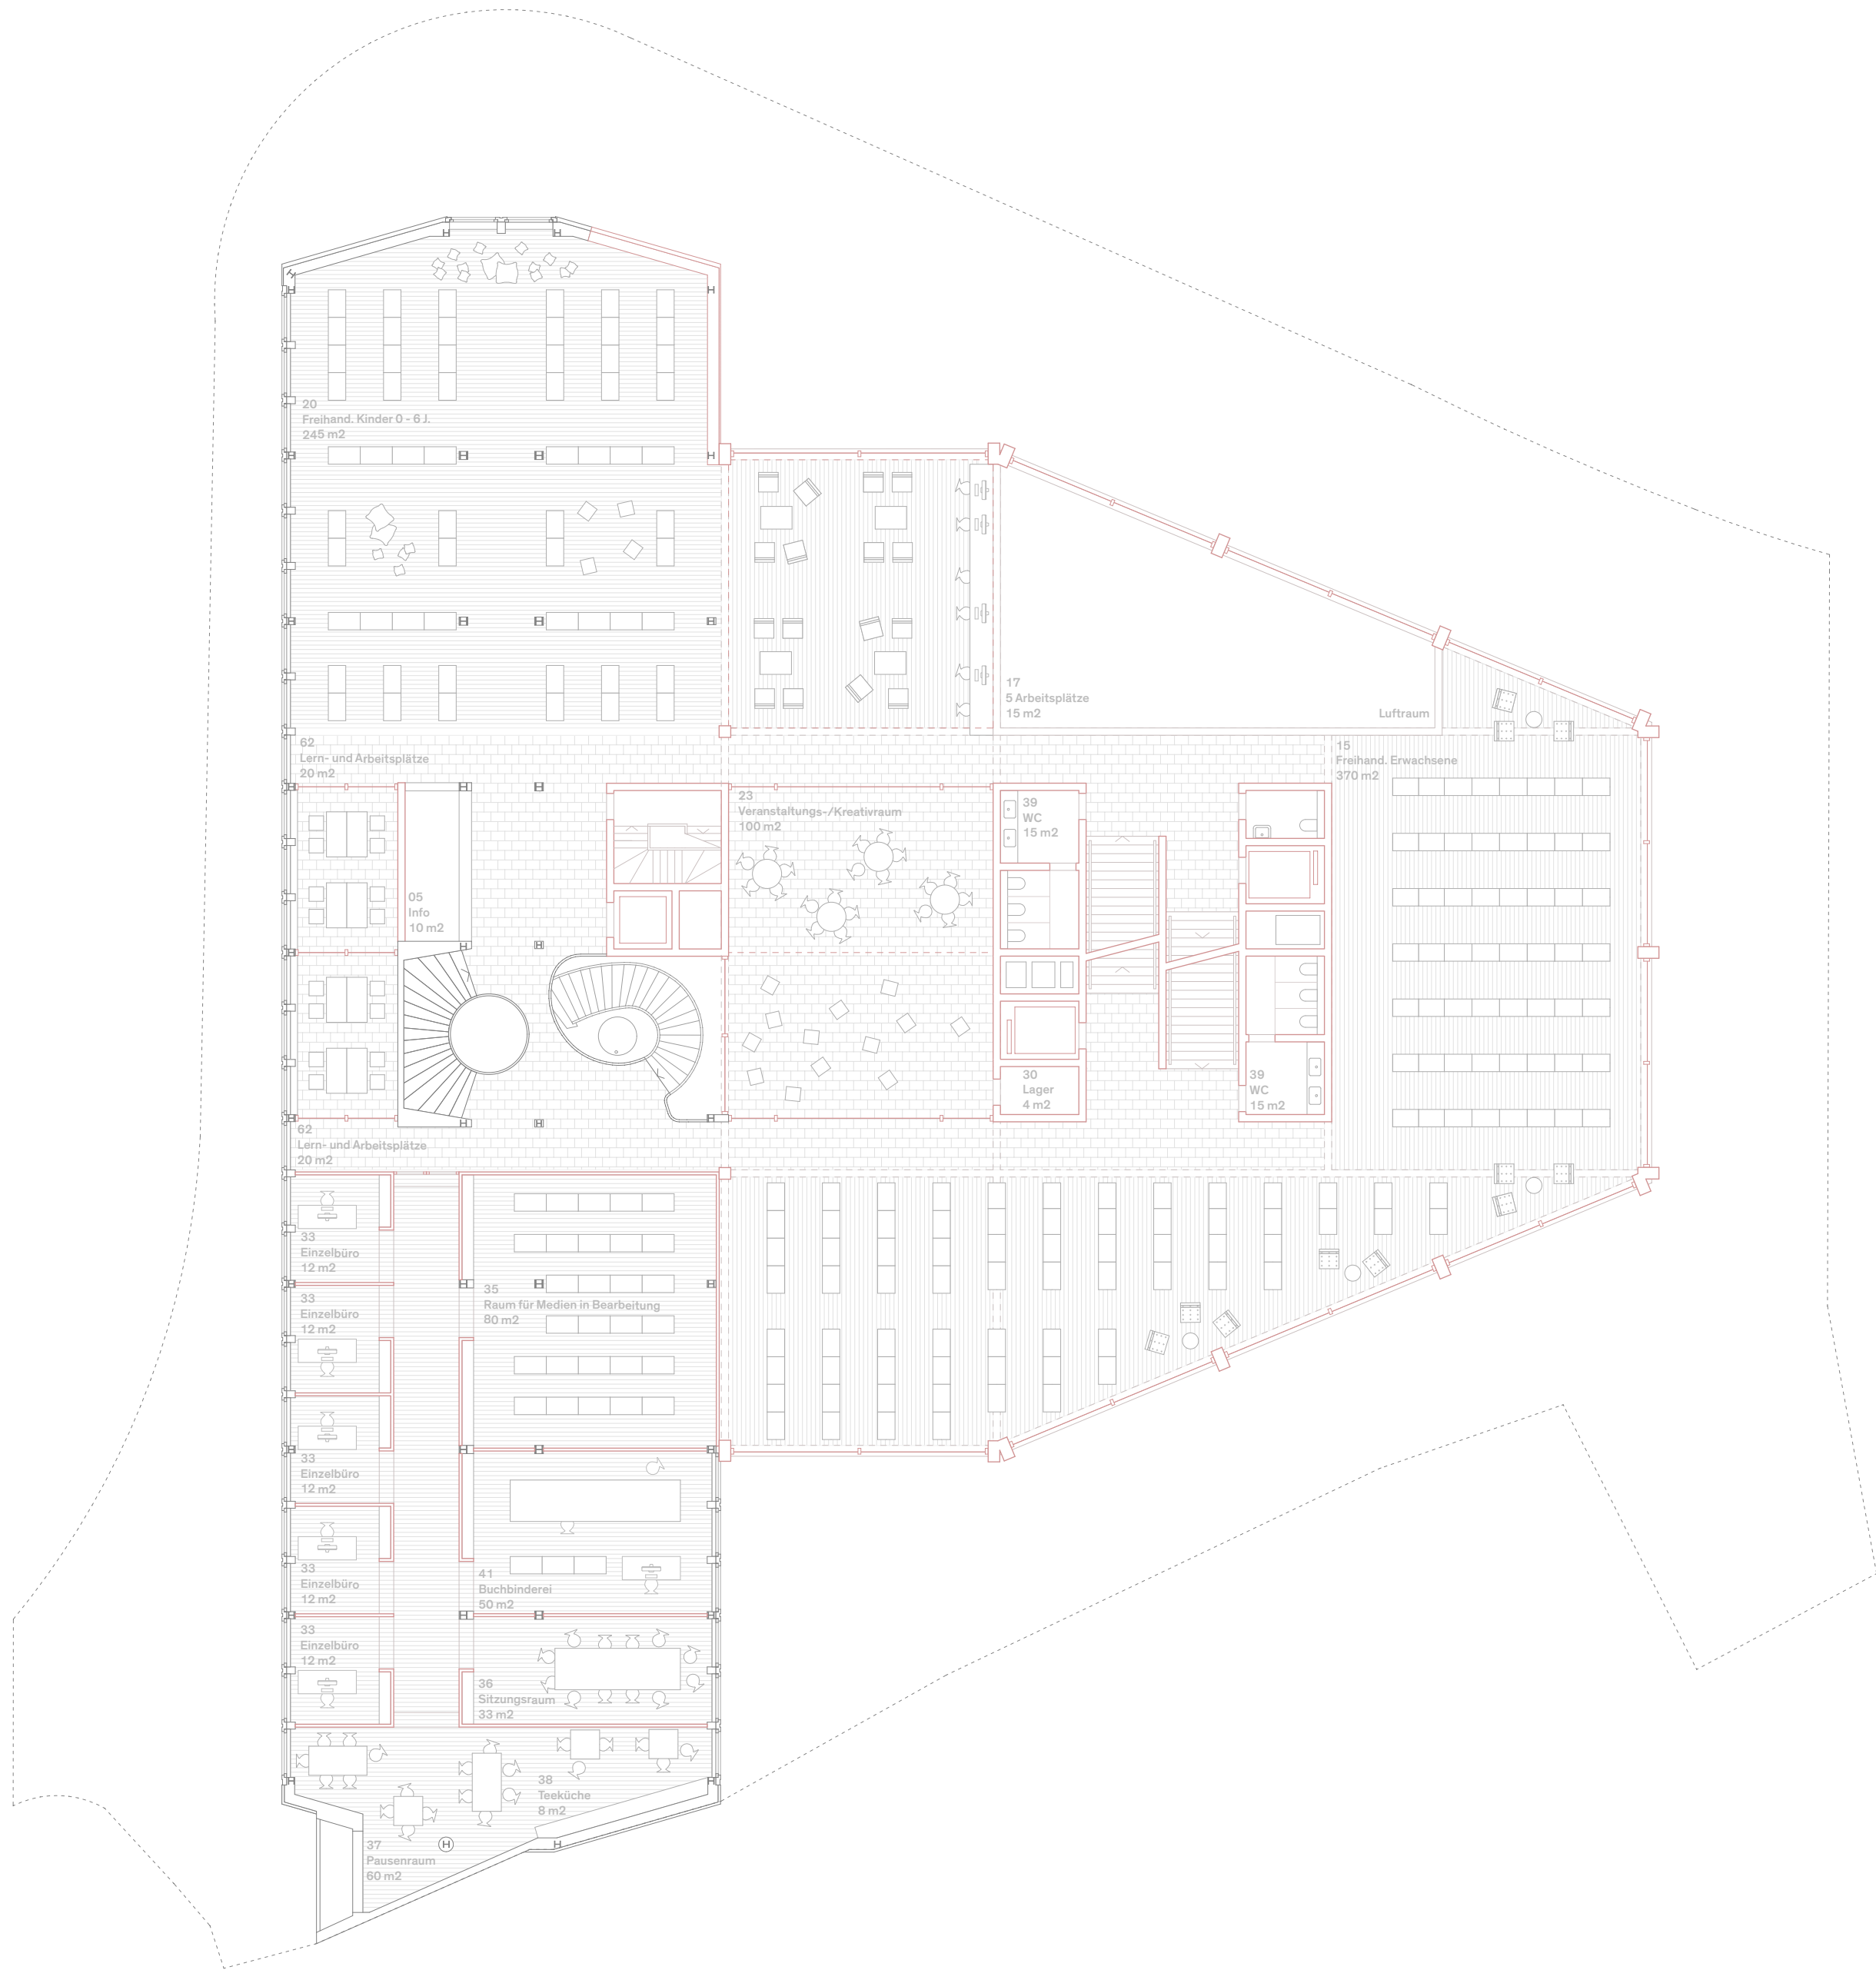


1. Obergeschoss





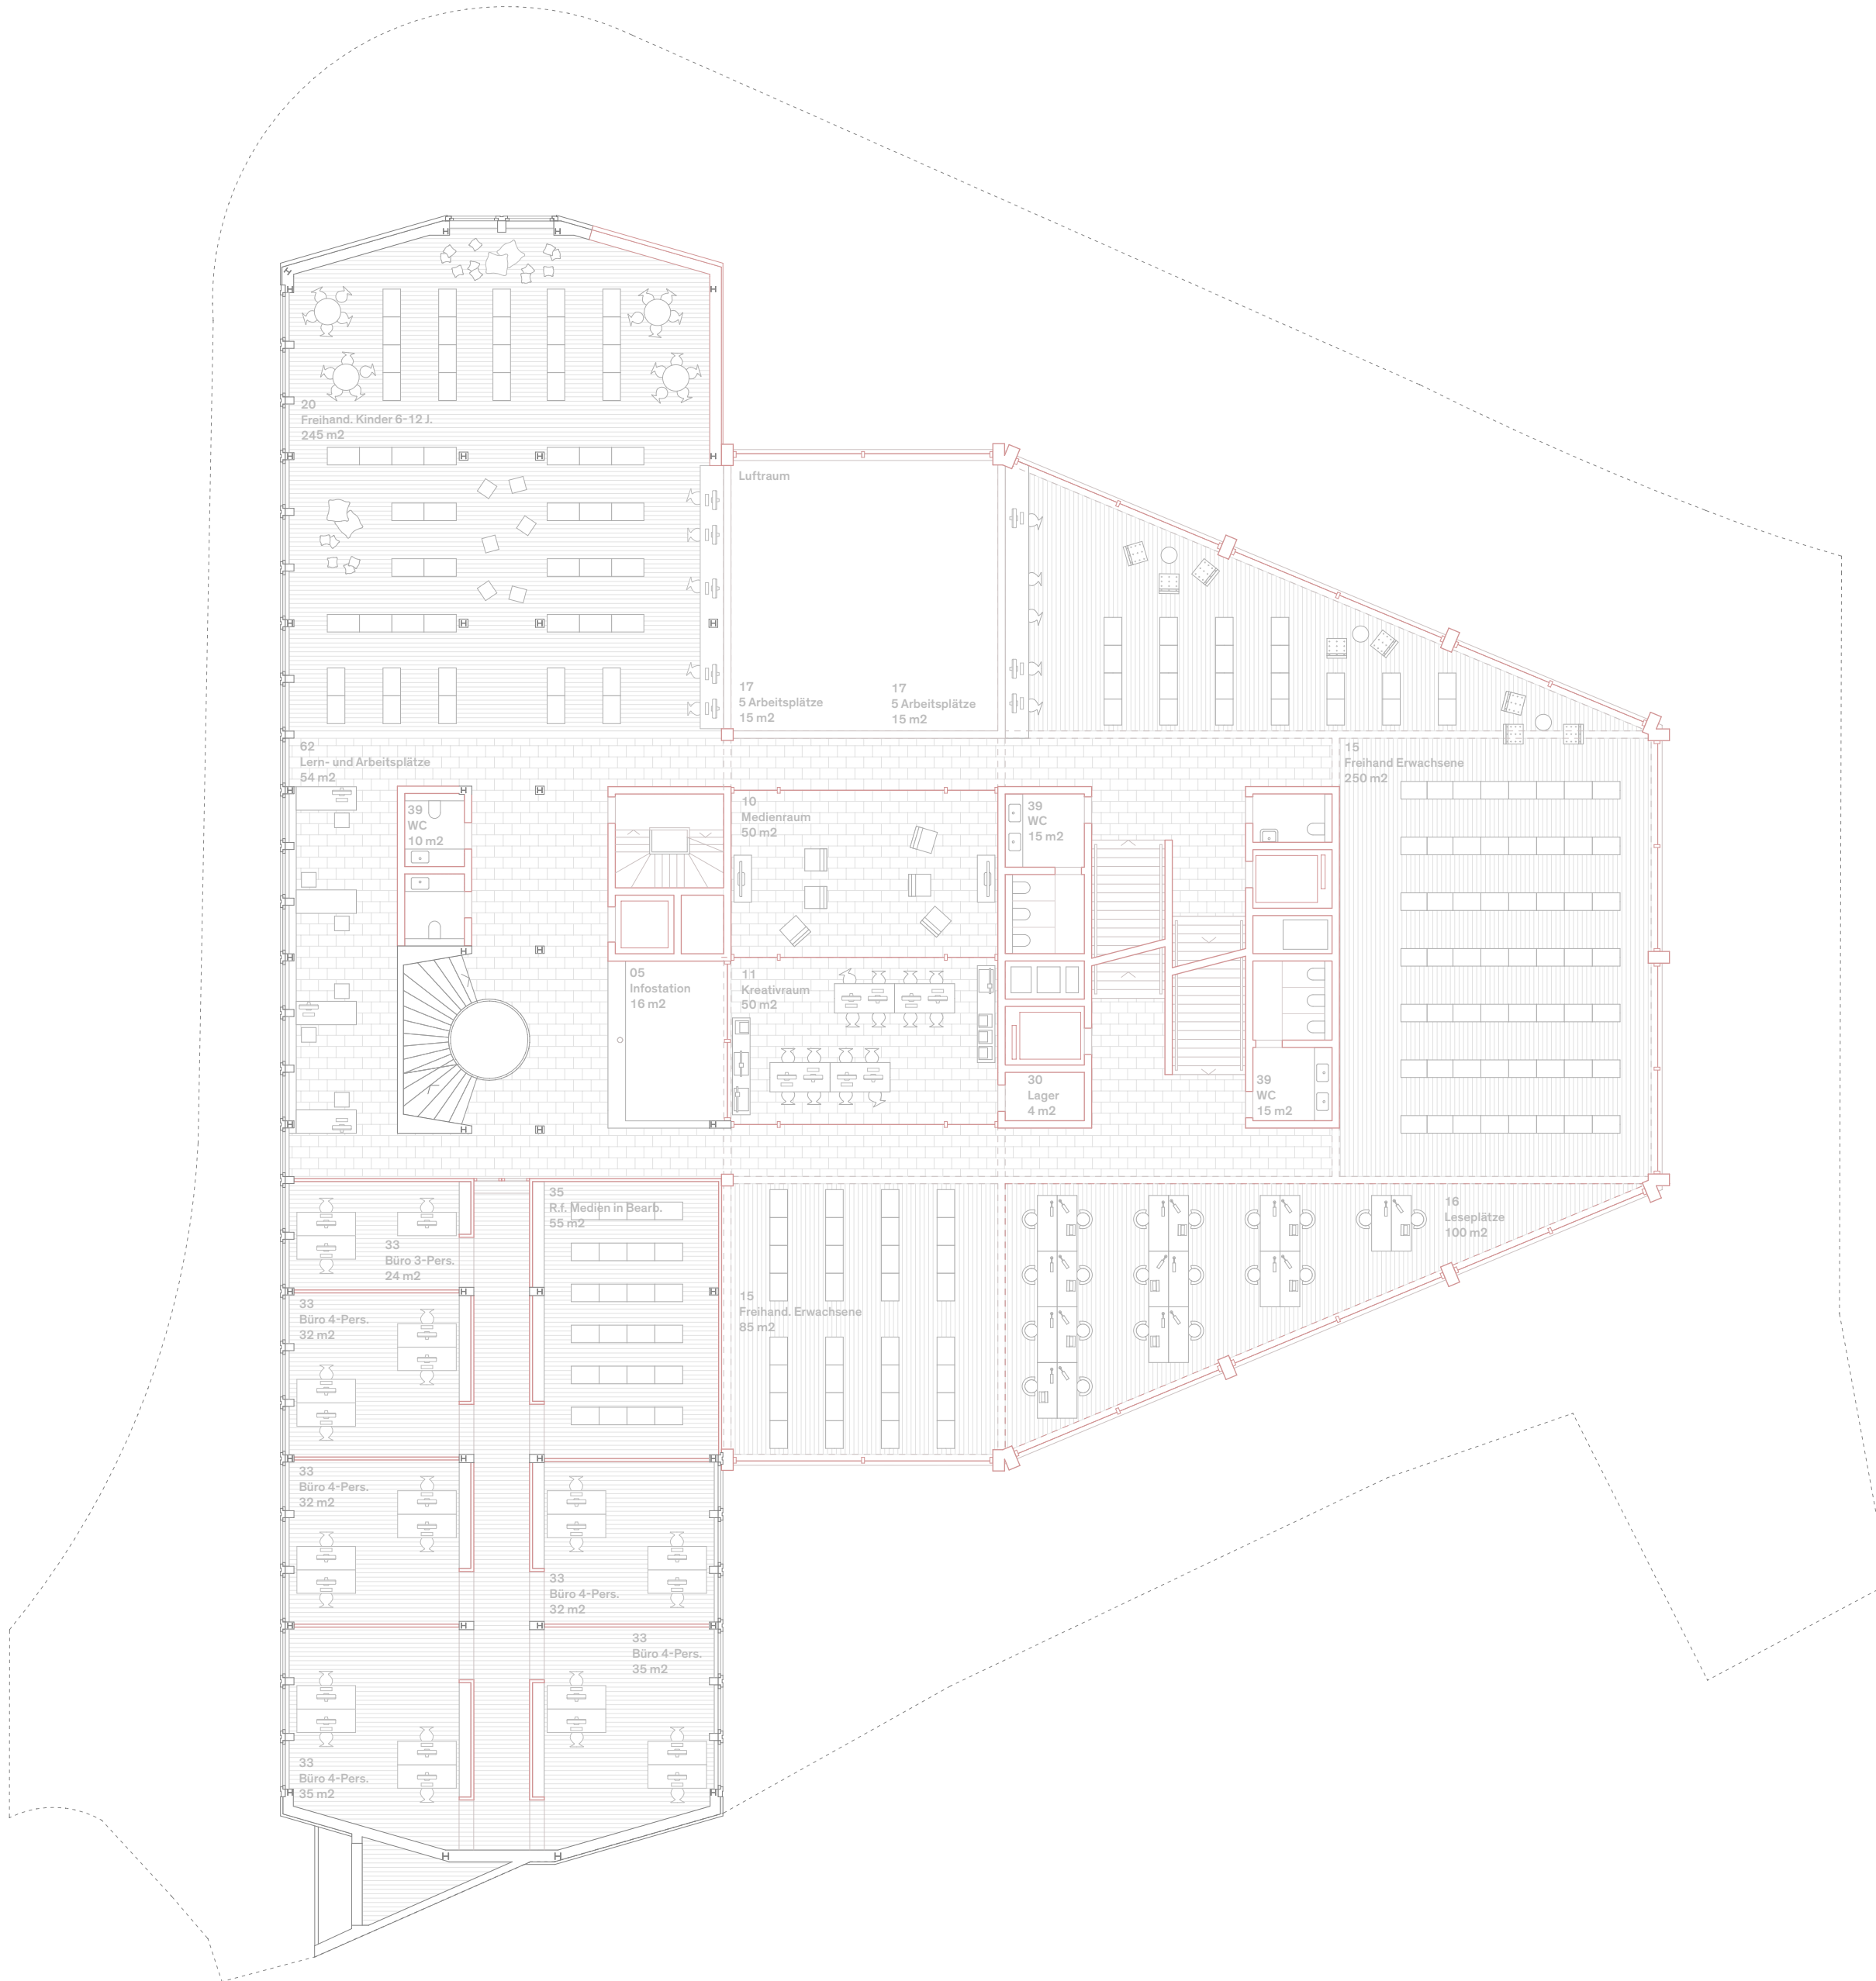


2. Obergeschoss

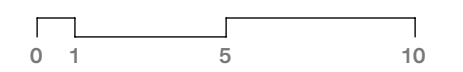




Lese- und Arbeitsbereiche

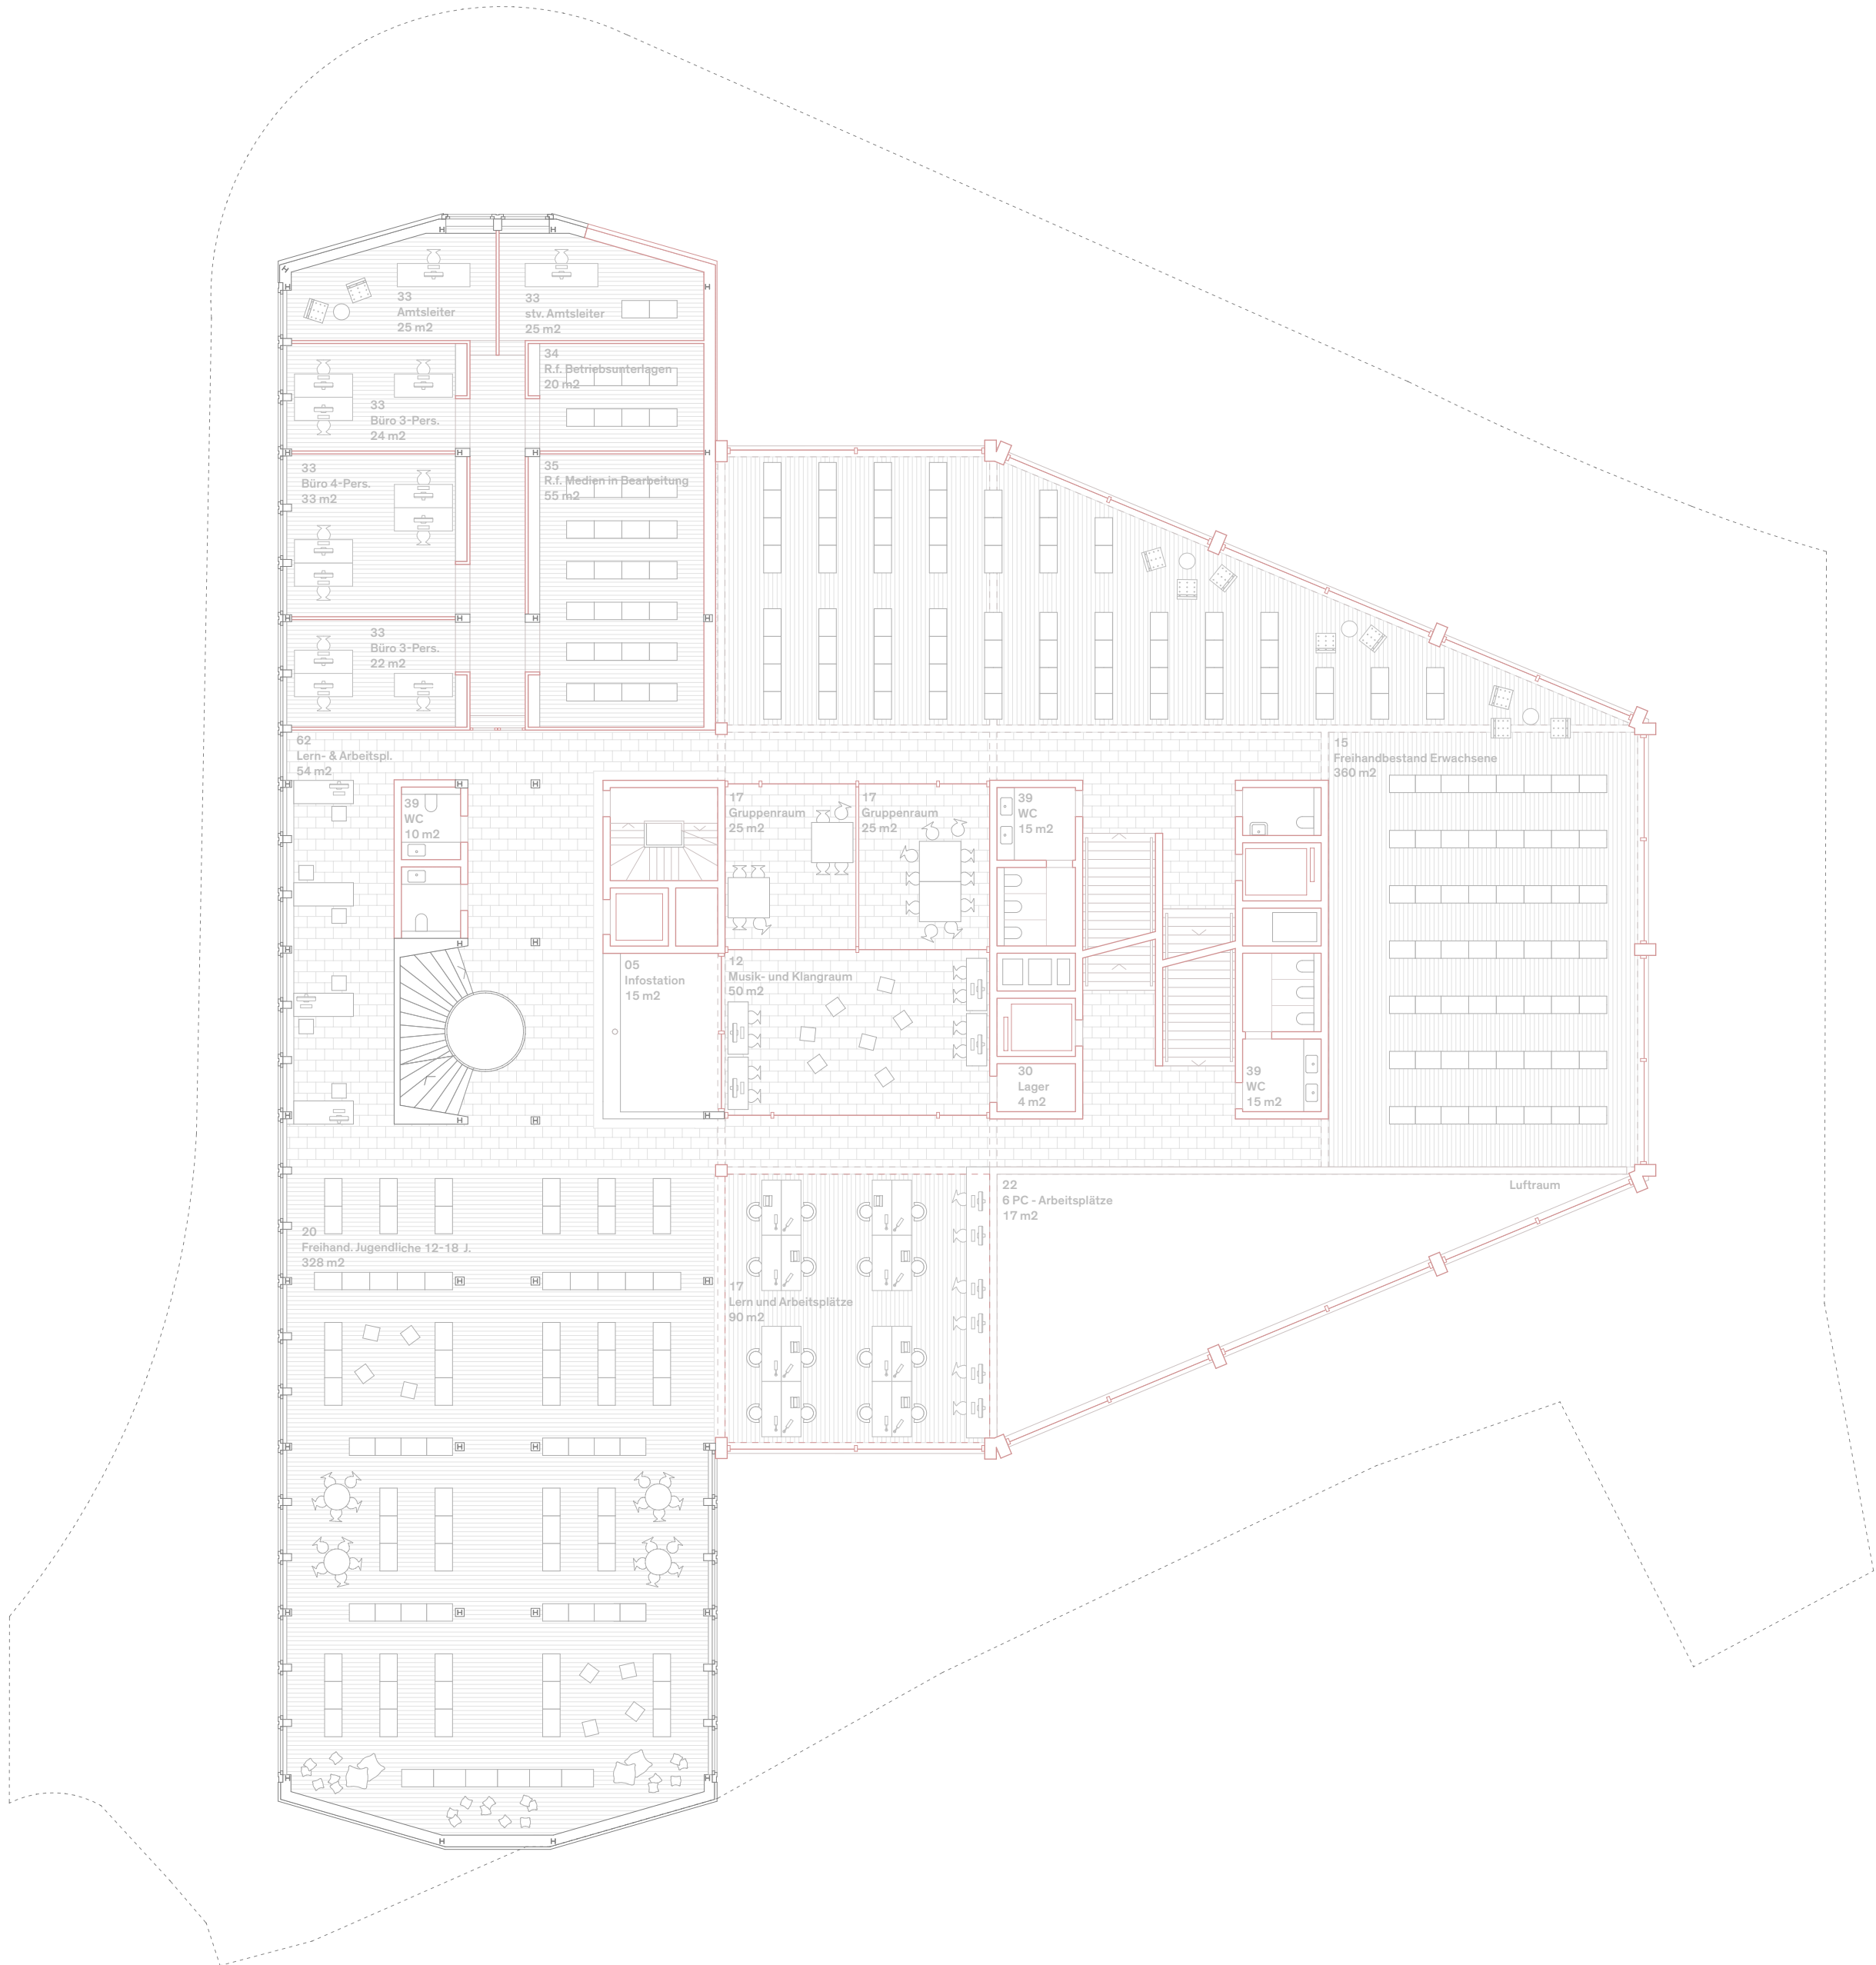

3. Obergeschoss




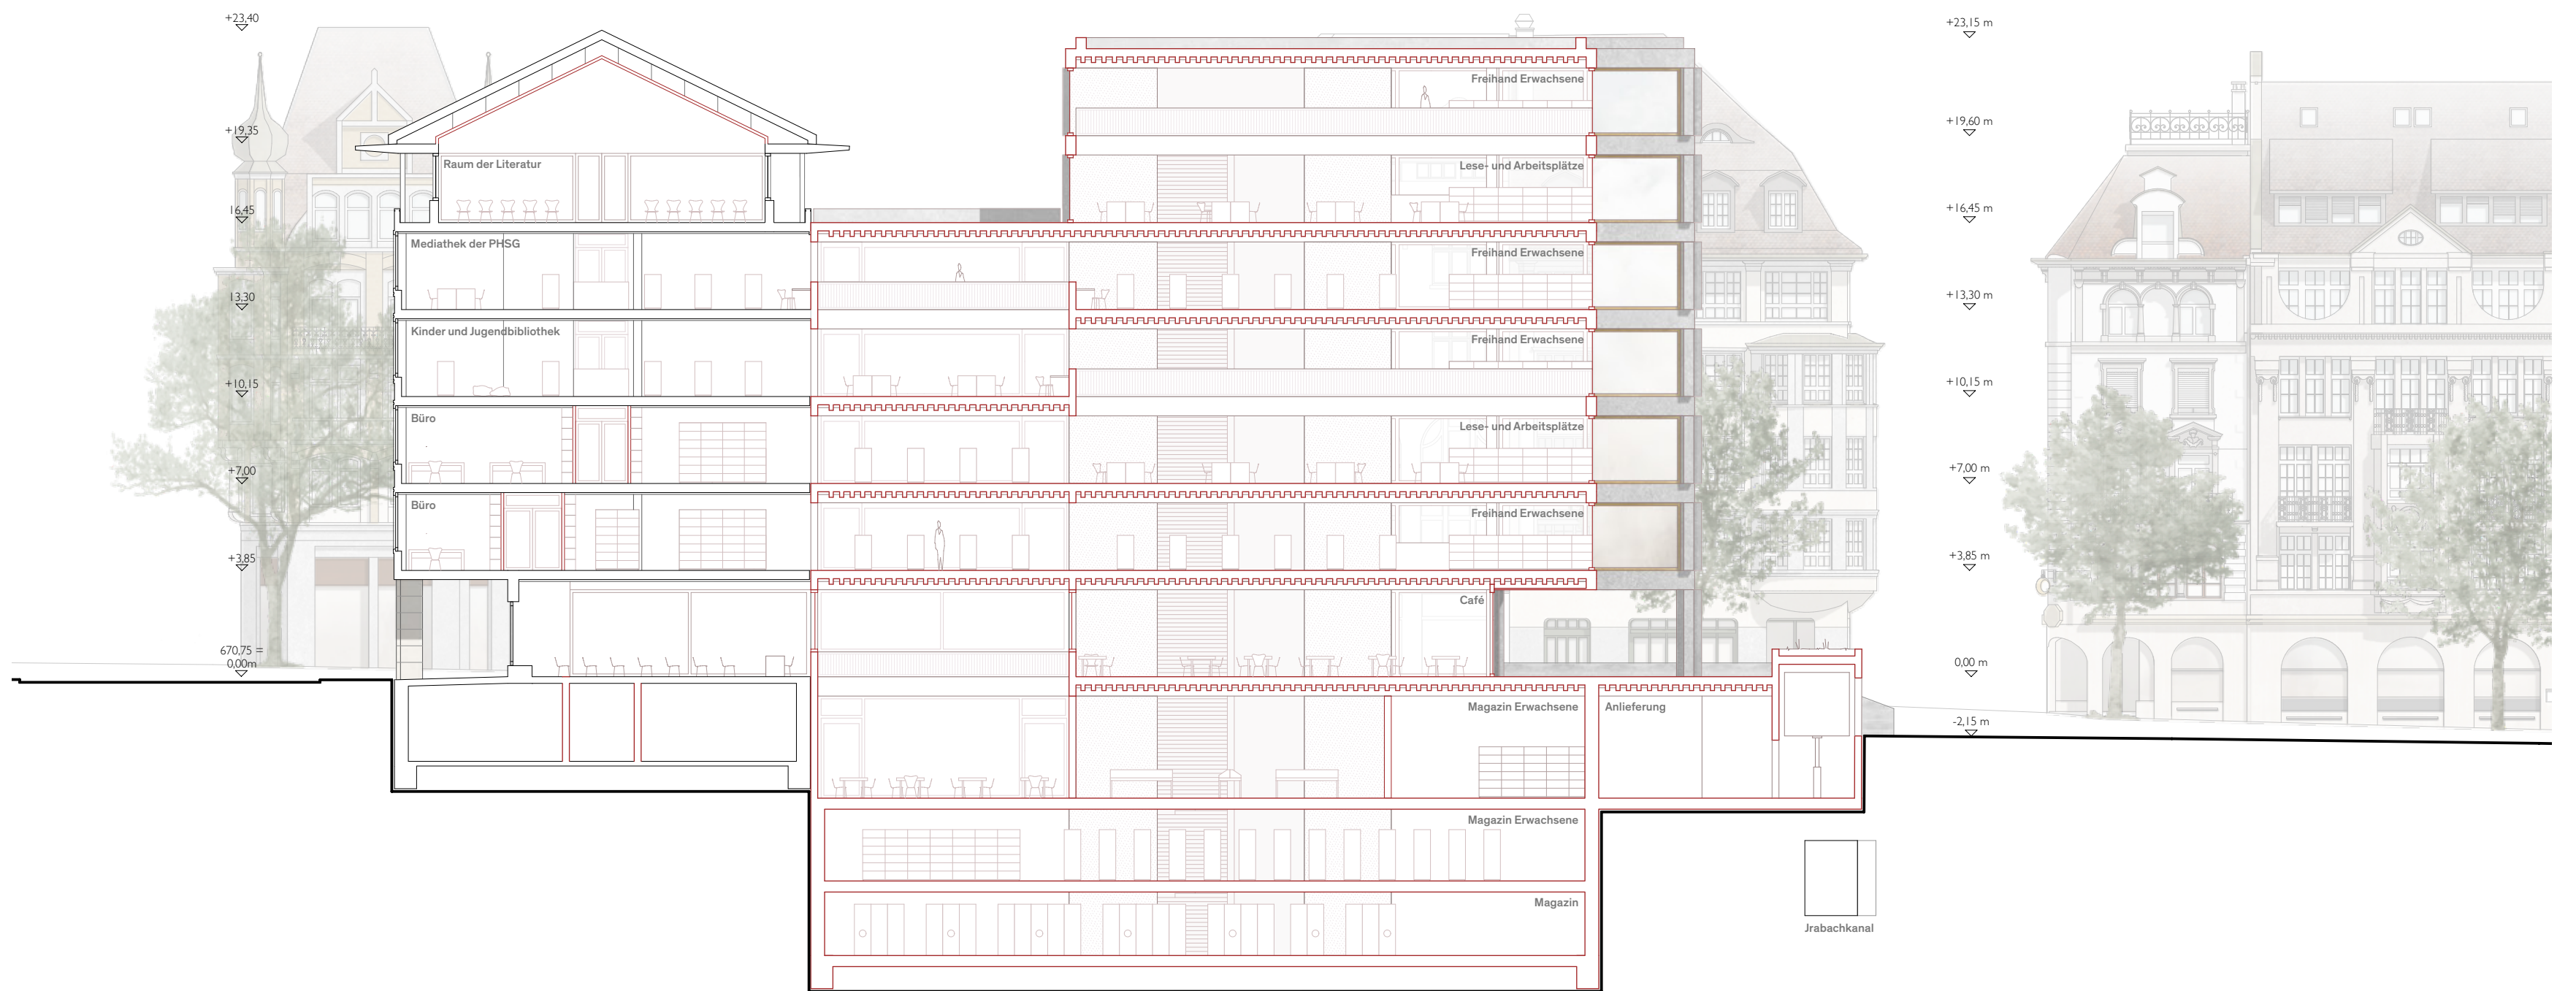

Schnitt BB





Innenräumliche Verbindung

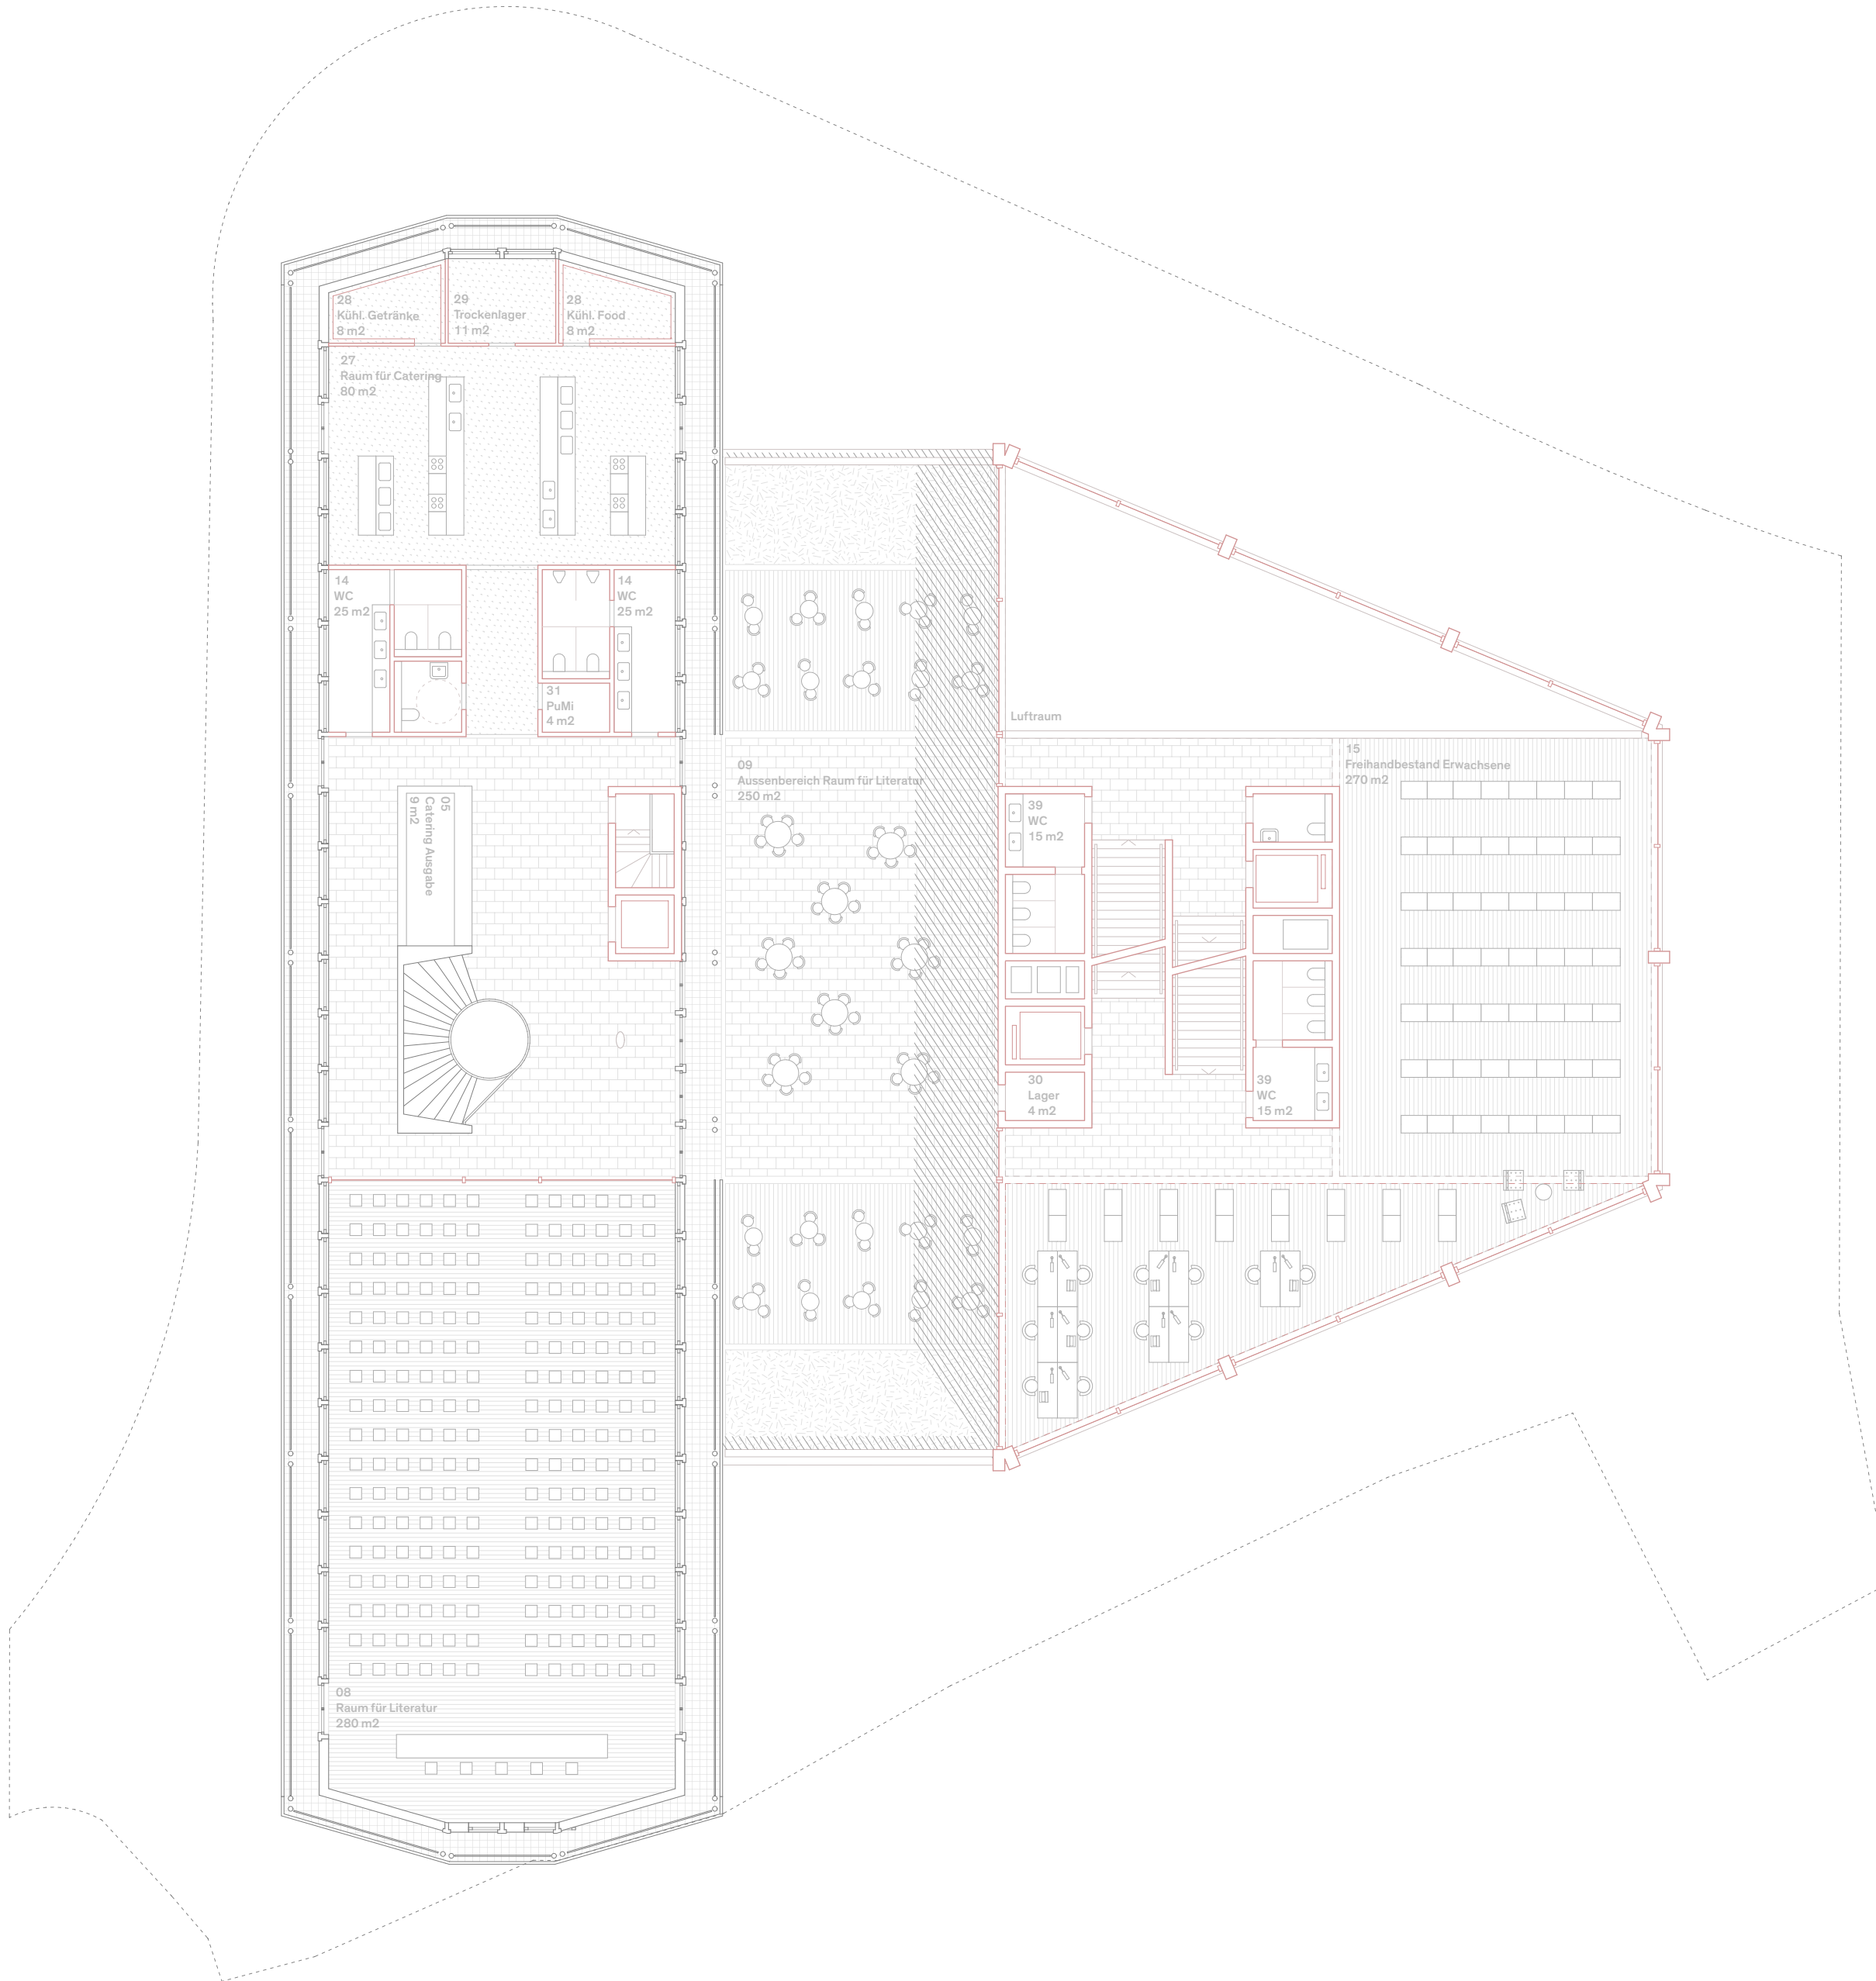


5. Obergeschoss



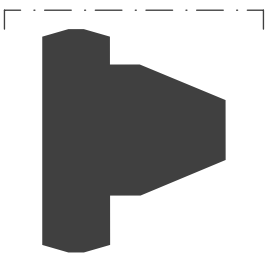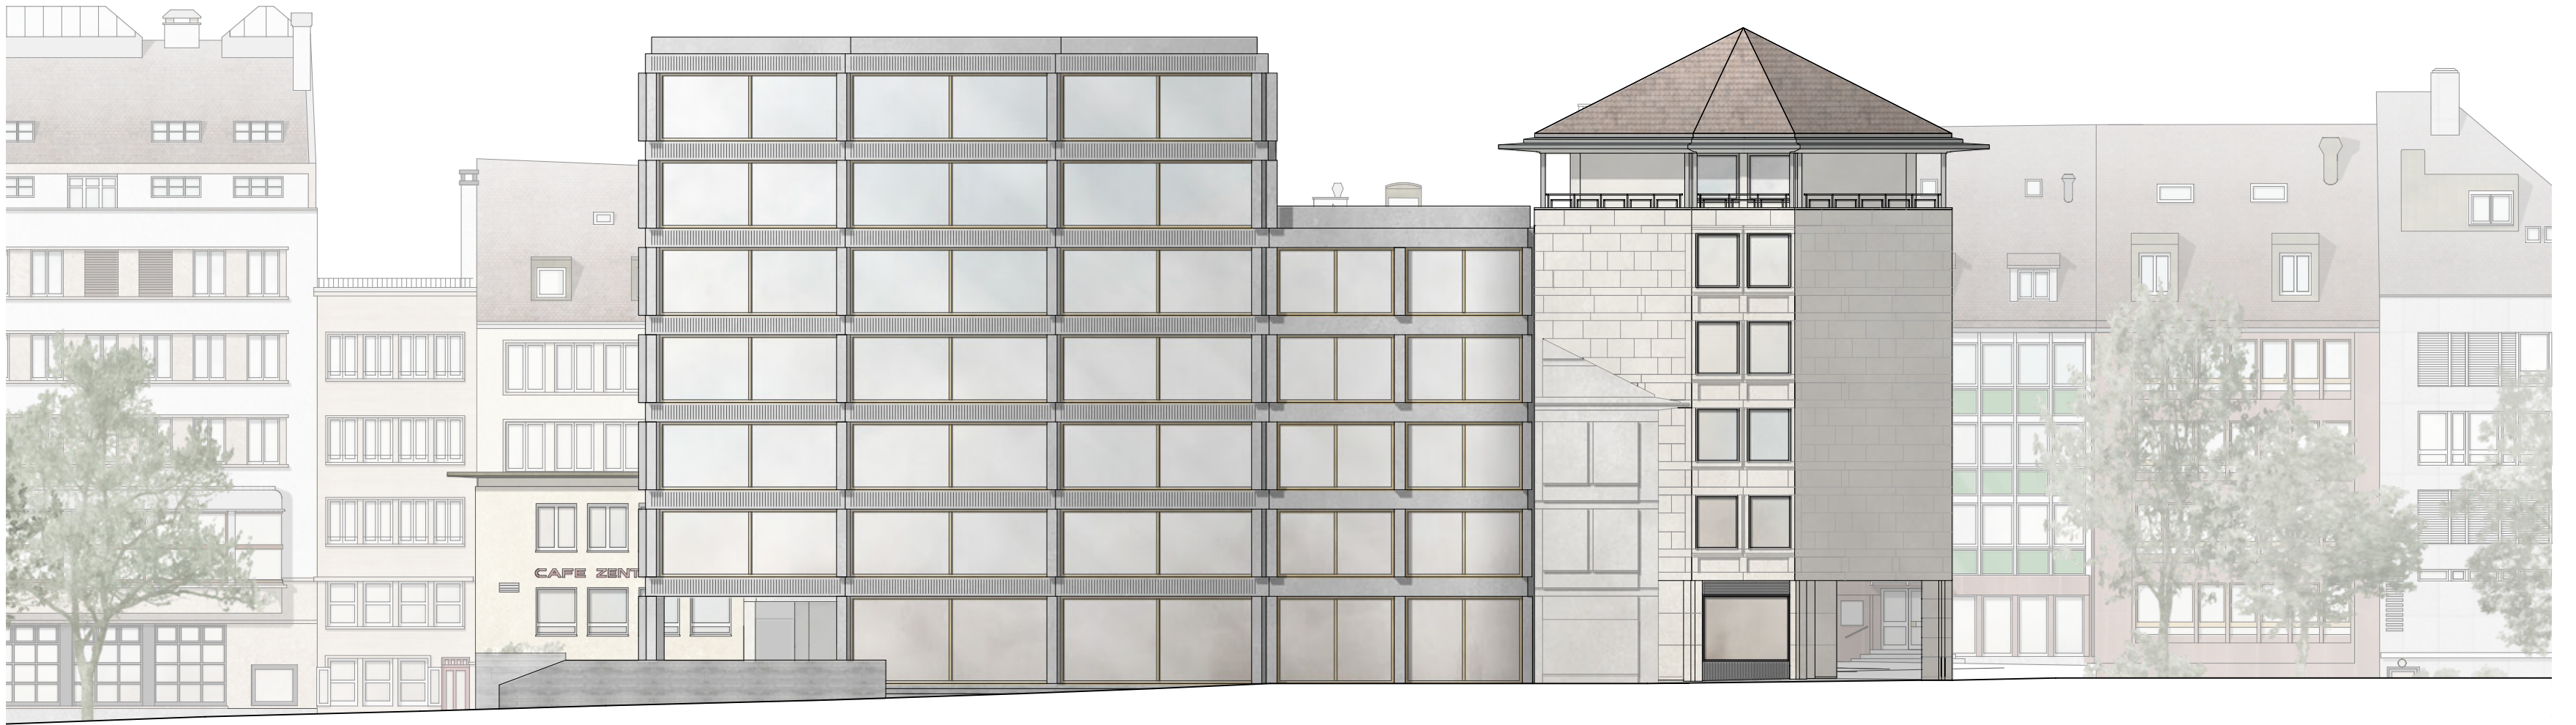


Ansicht Nord




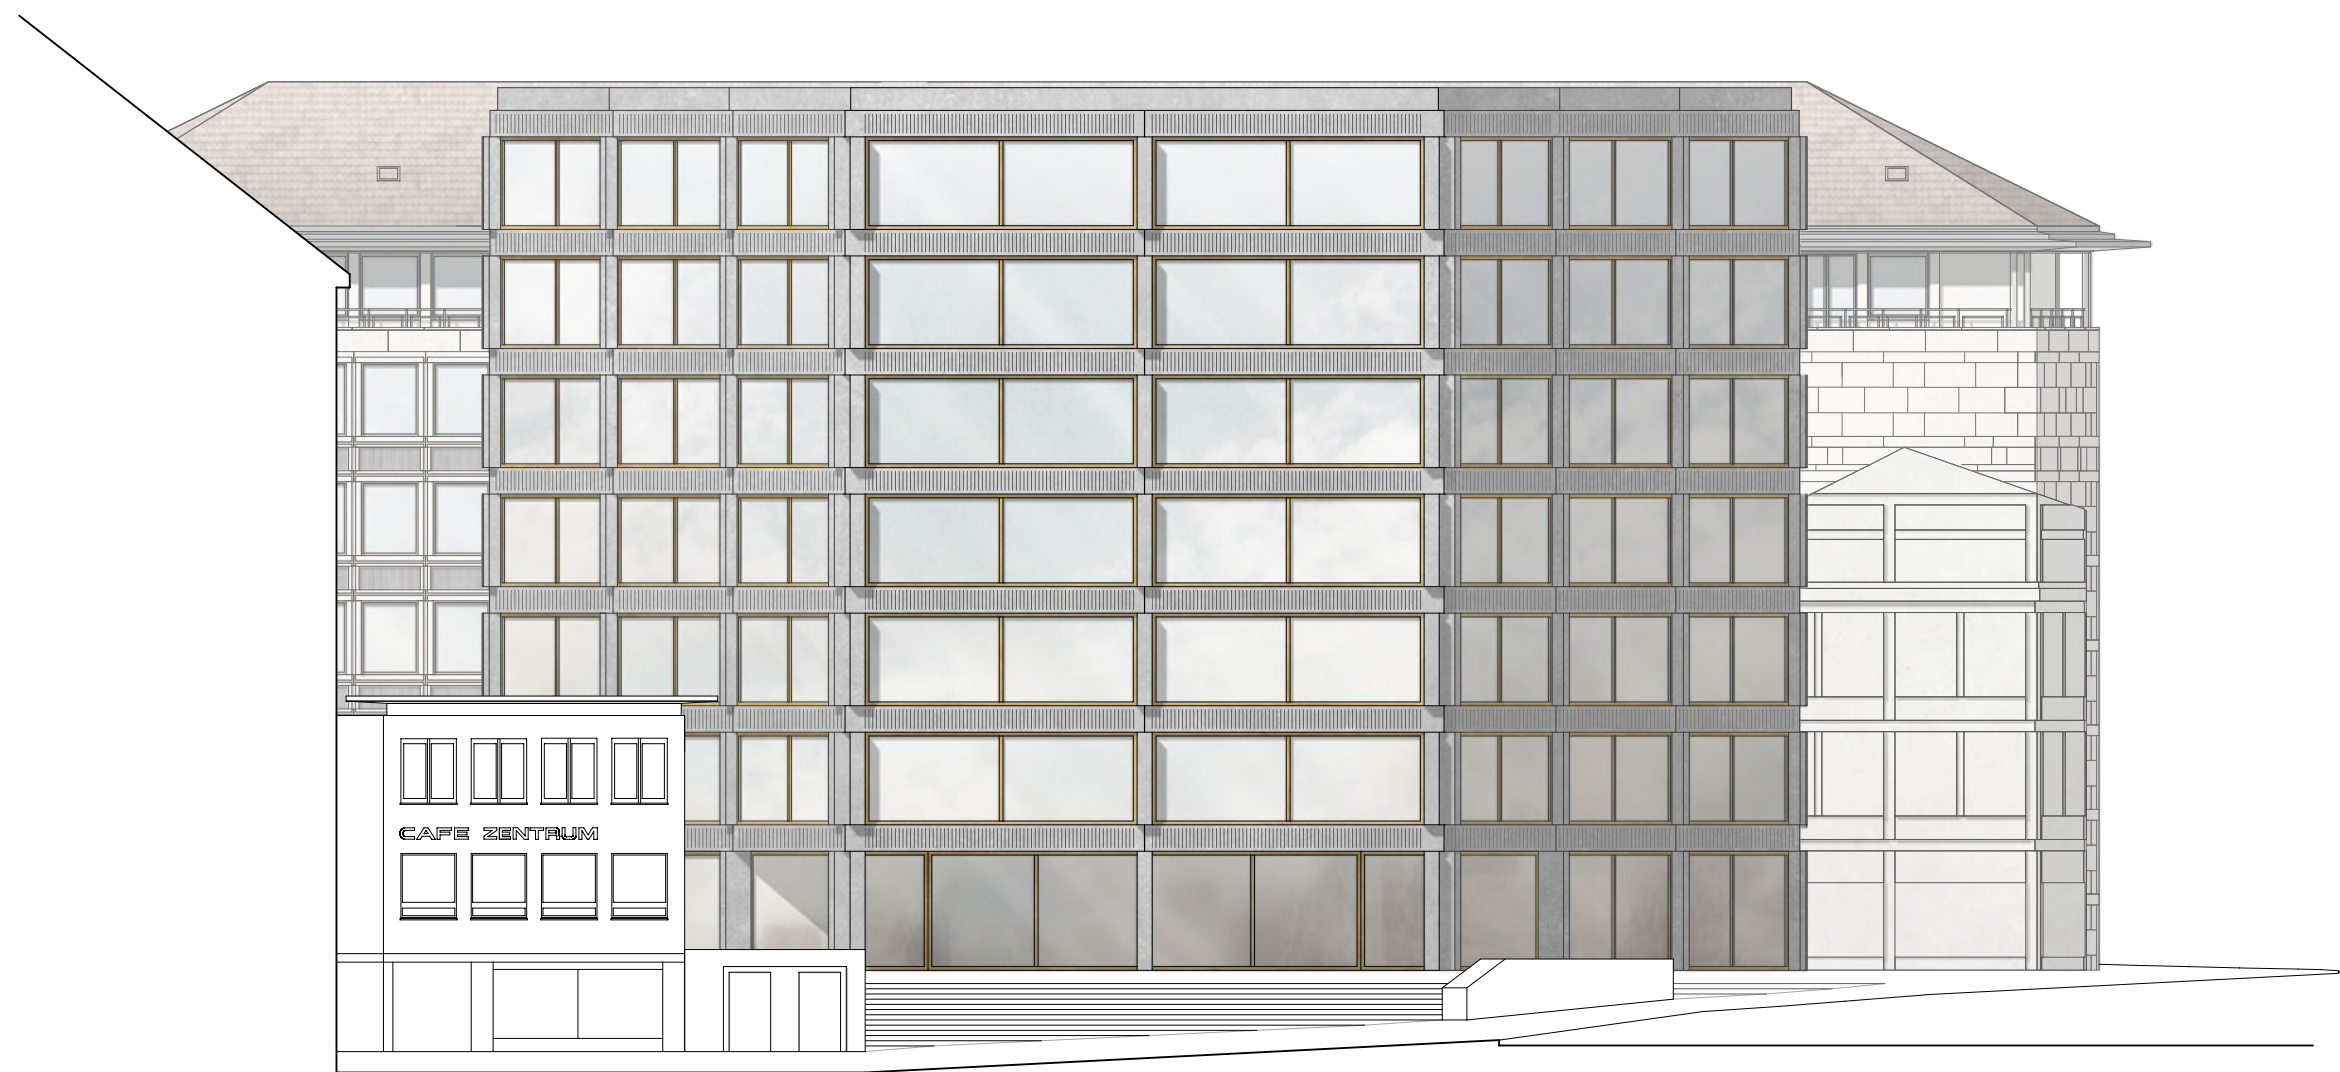


Ansicht Ost




0 1 5 10

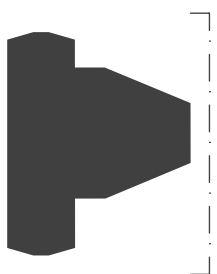

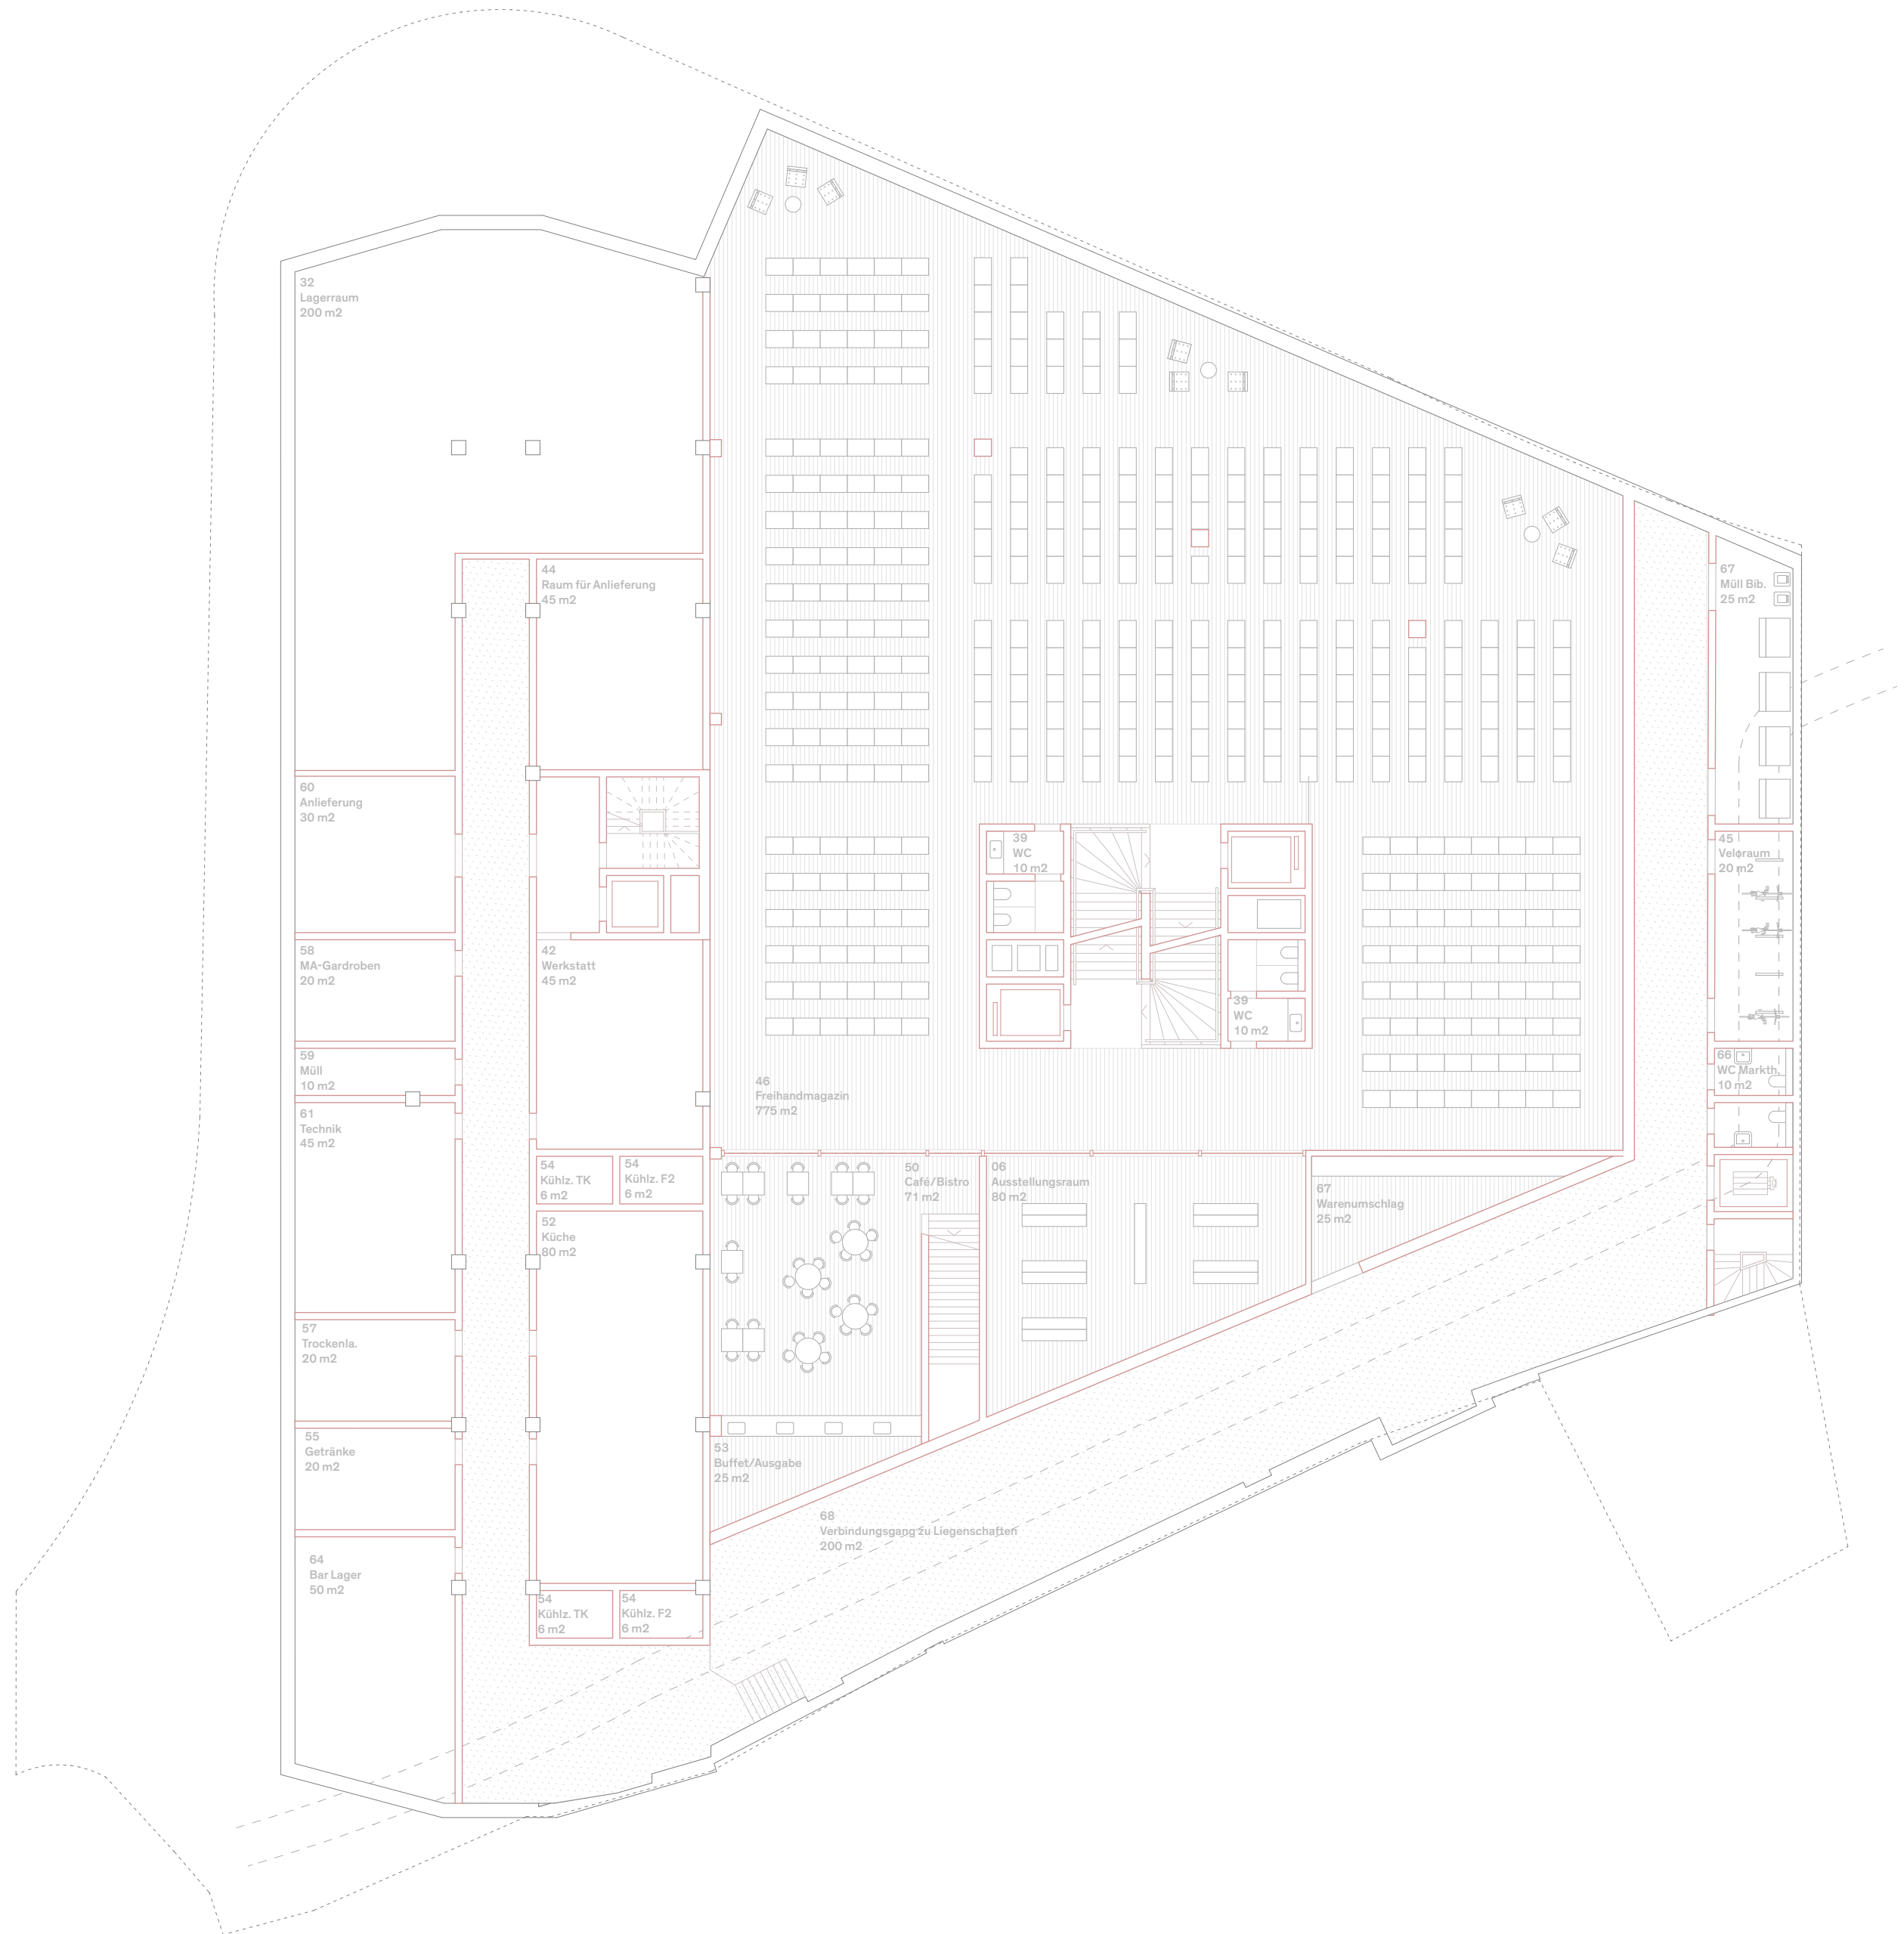


1. Untergeschoss

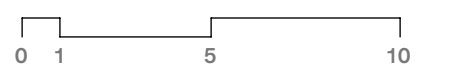

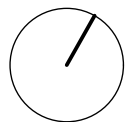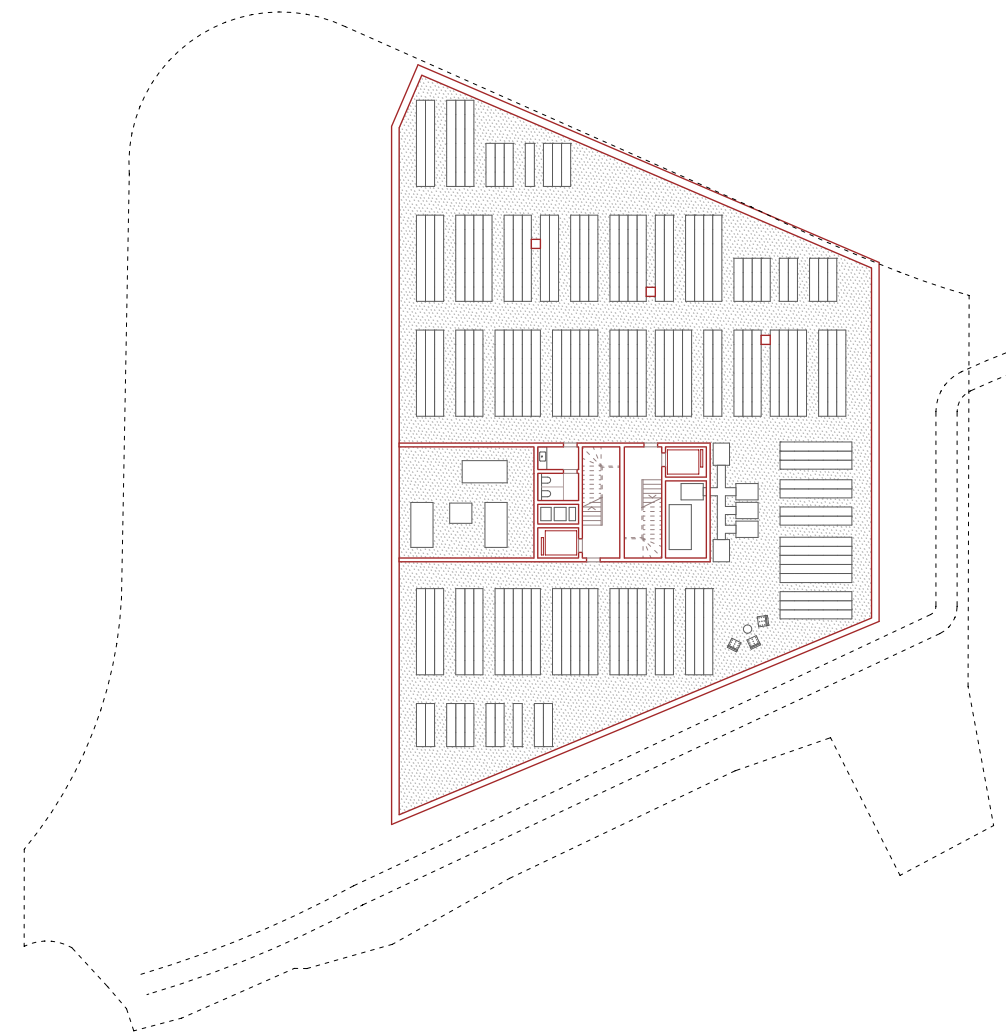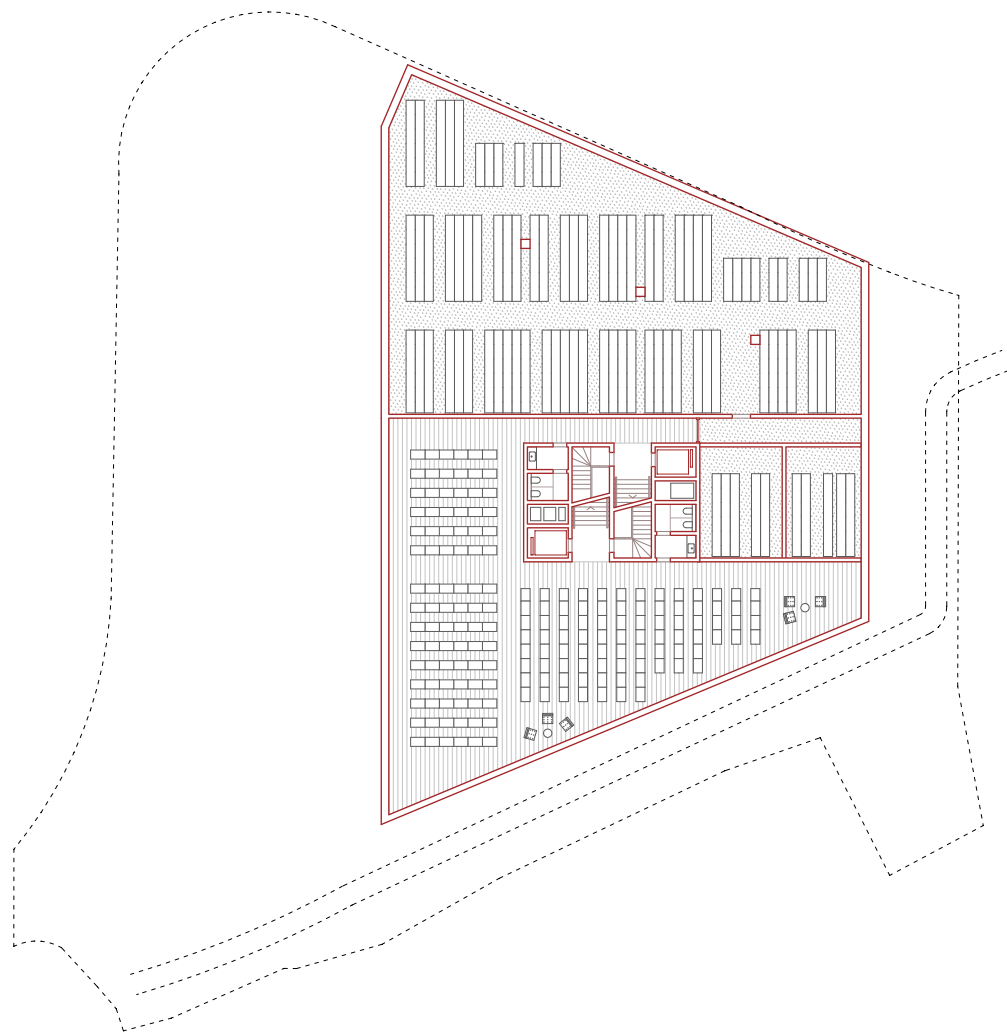

2. & 3. Untergeschoss


1 5 10 25 50

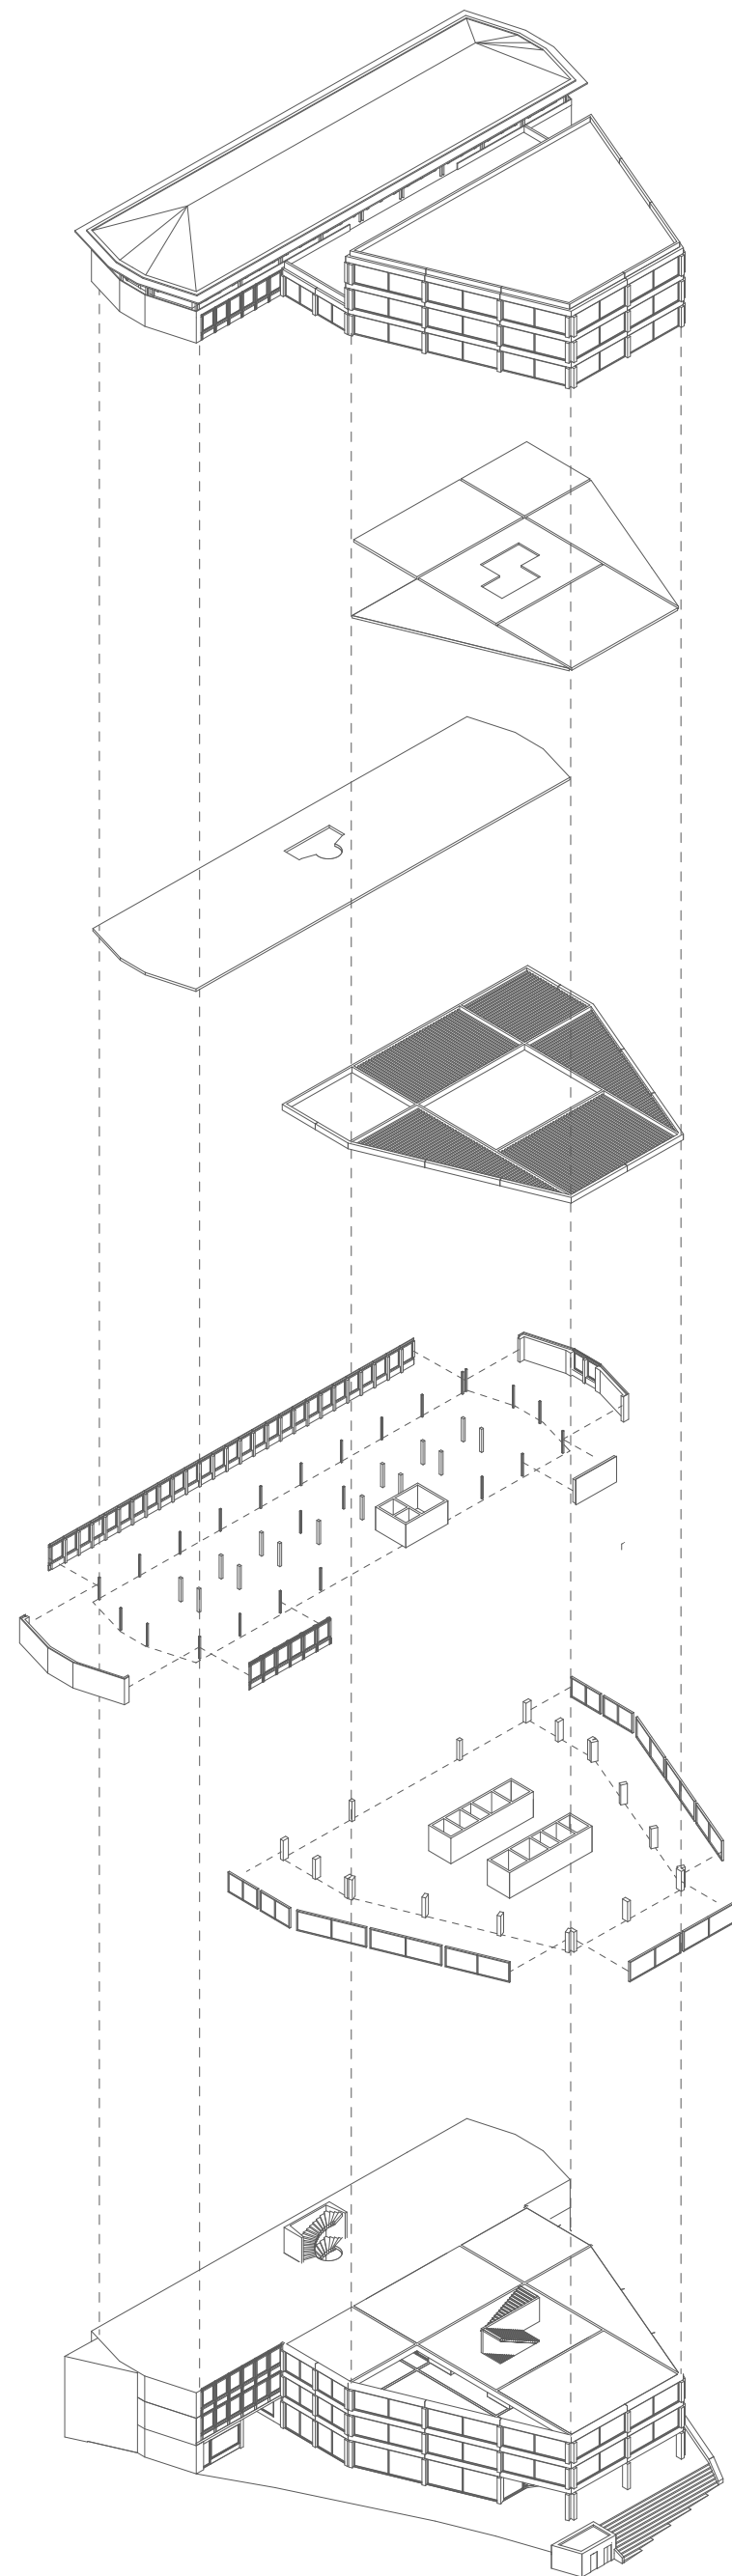


Konstruktions- und Tragwerkskonzept




Wirkung im Stadtraum

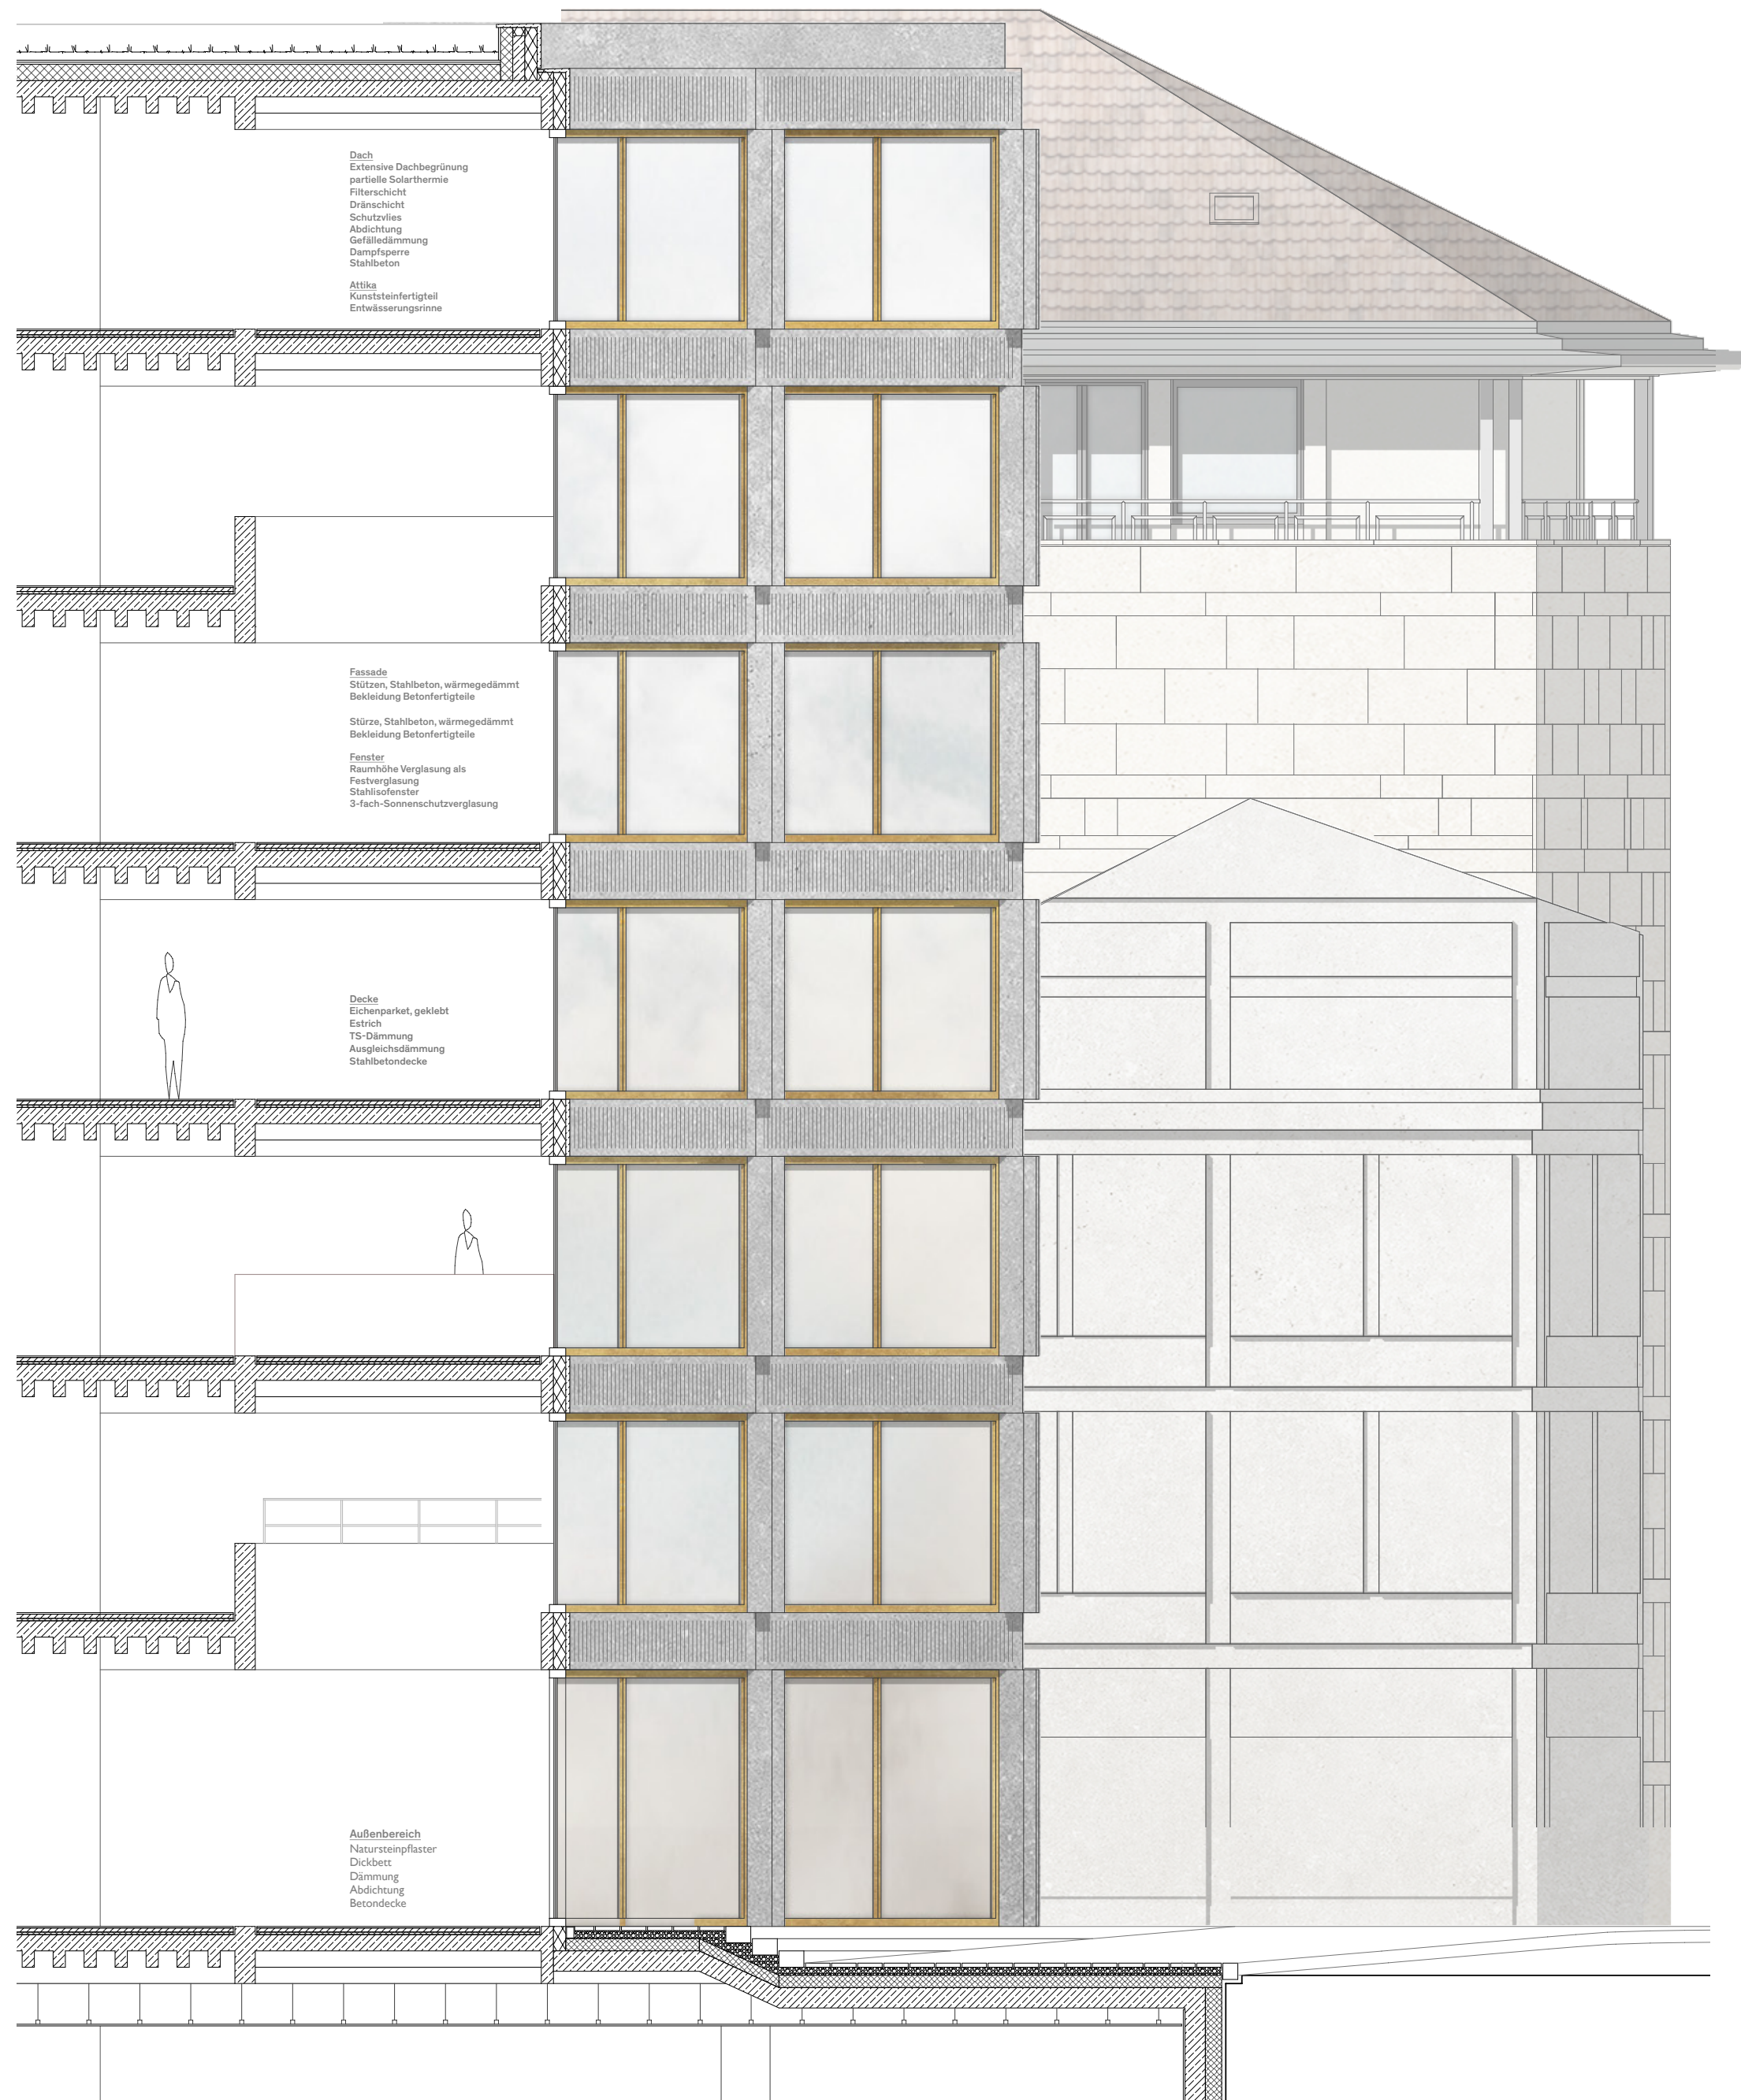

Fassadenschnitt

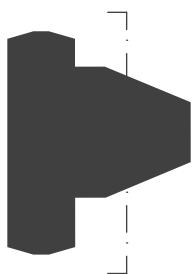


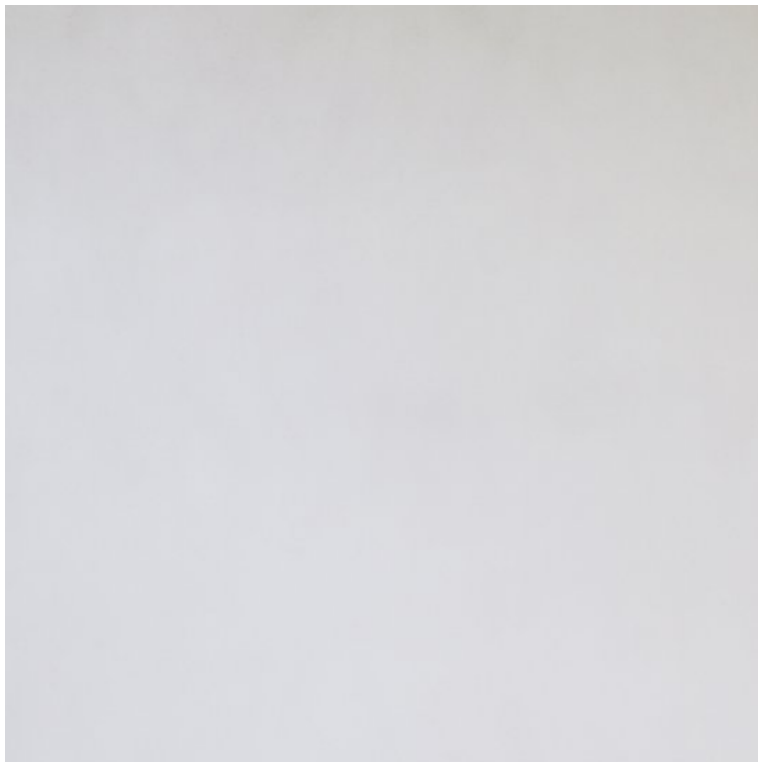

Bestands Oberflächen
Kalkfeinputz .




Boden im Bestand
Granit Nero Assoluto,
satinert, gebürstet

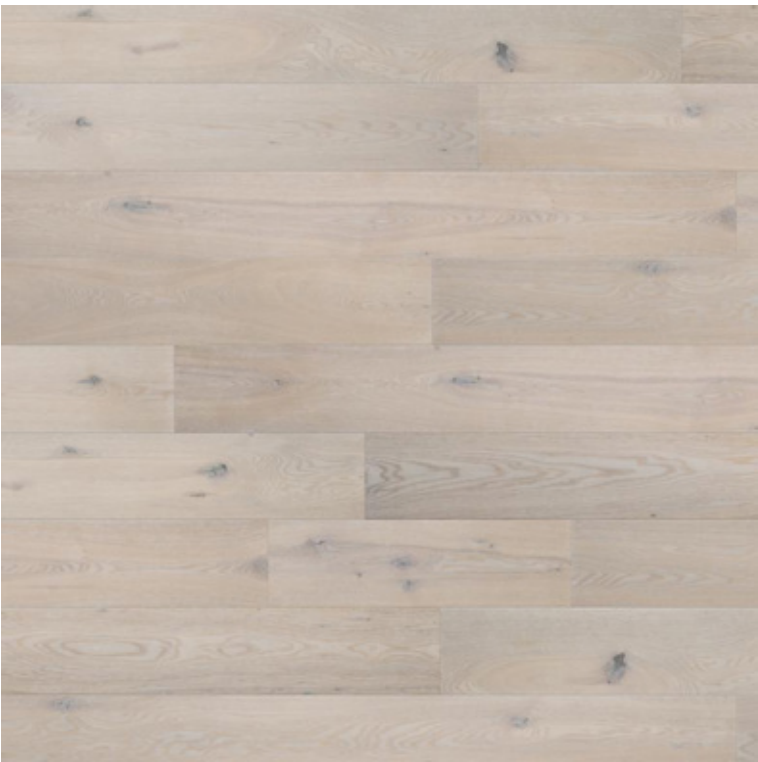

Ausbau
Eiche, Weiß gebeizt



Neubau Konstruktion
Beton

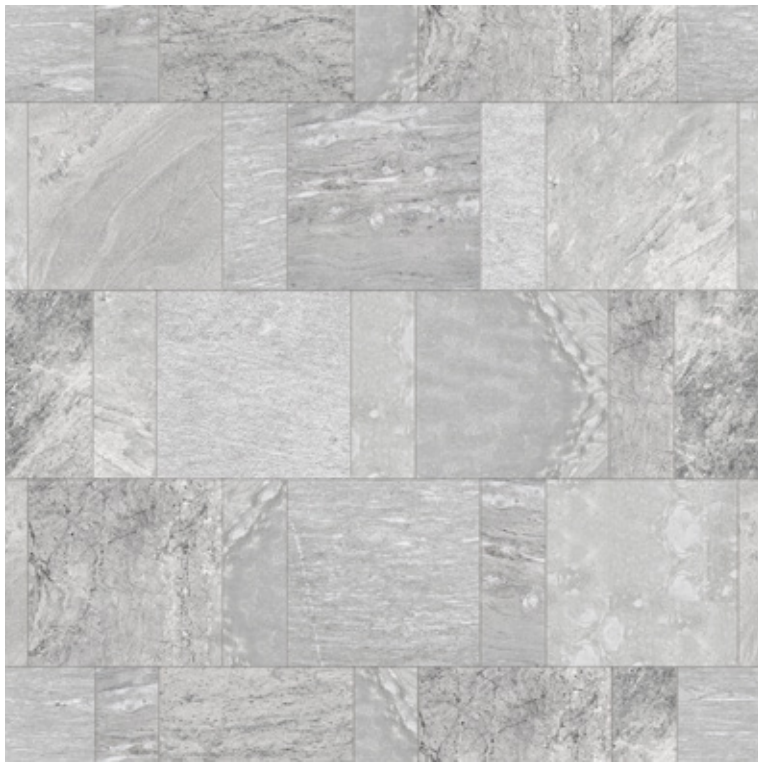

Boden
Schweizer Quarzit



Kernbereiche
Terazzo



Übergang vom Neubau zum Bestand

