


Neue Geschichten einer alten Narrative


das neue Schaudepot für das Museum Utopie und Alltag in Eisenhüttenstadt



Gründungsmythos von Eisenhüttenstadt

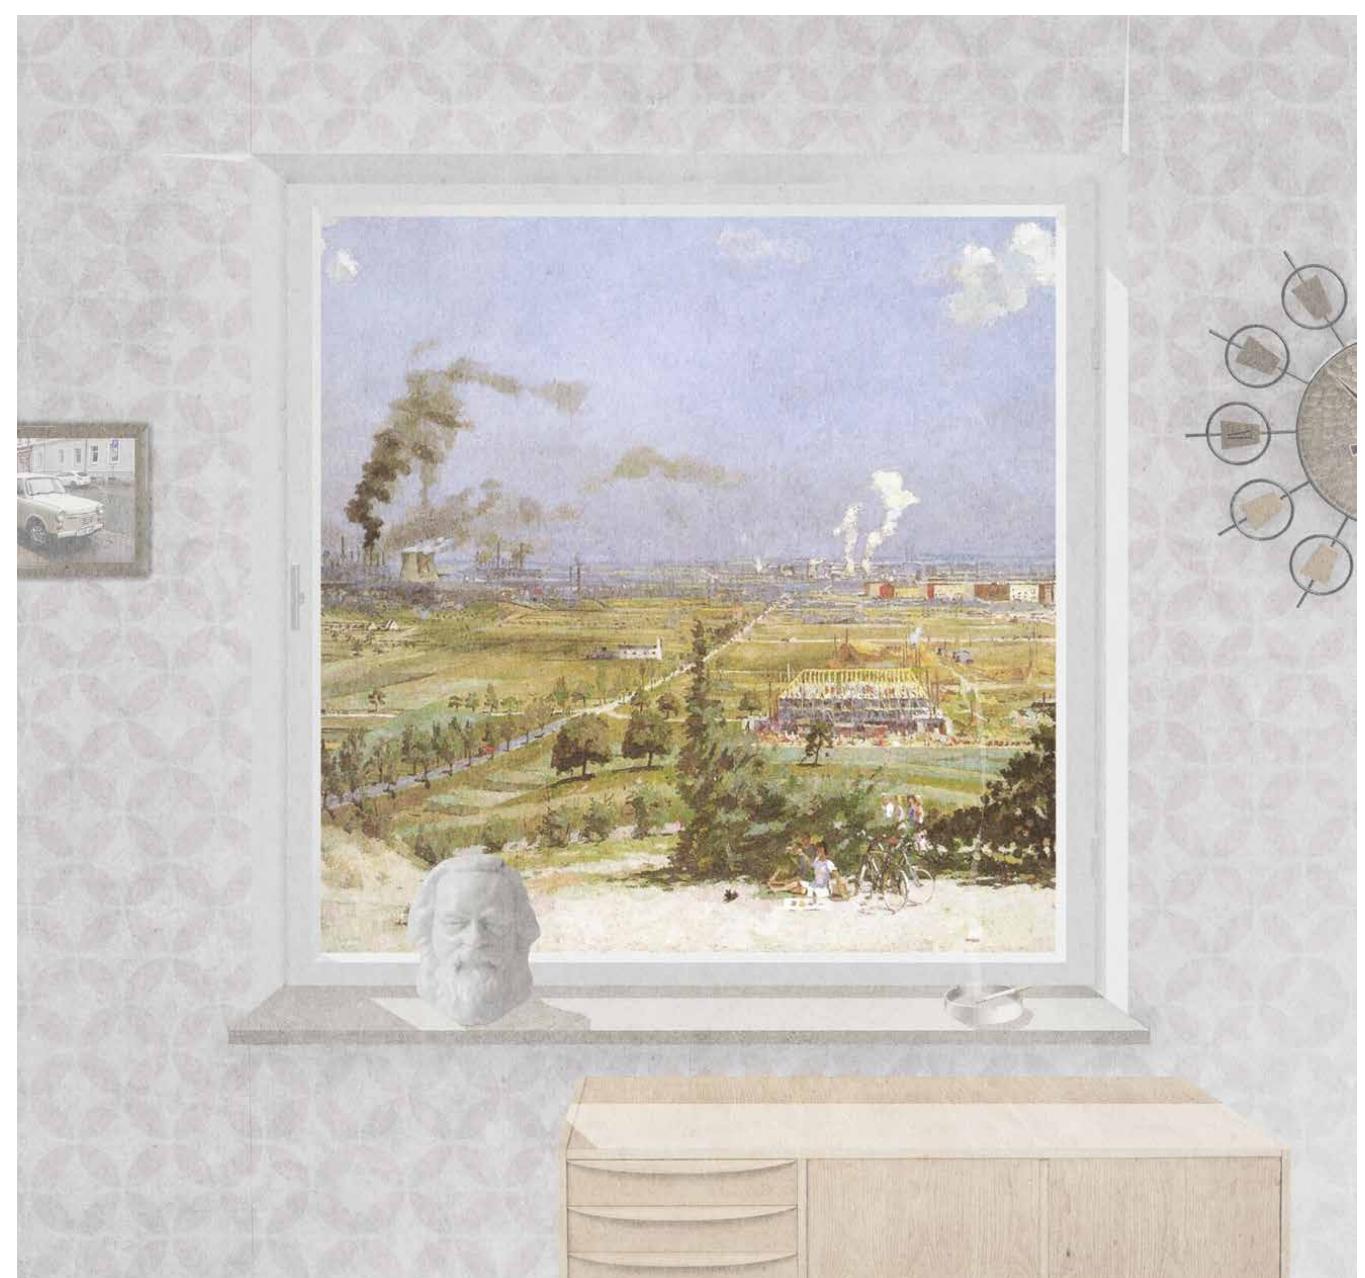

Bröckelndes Narrativ

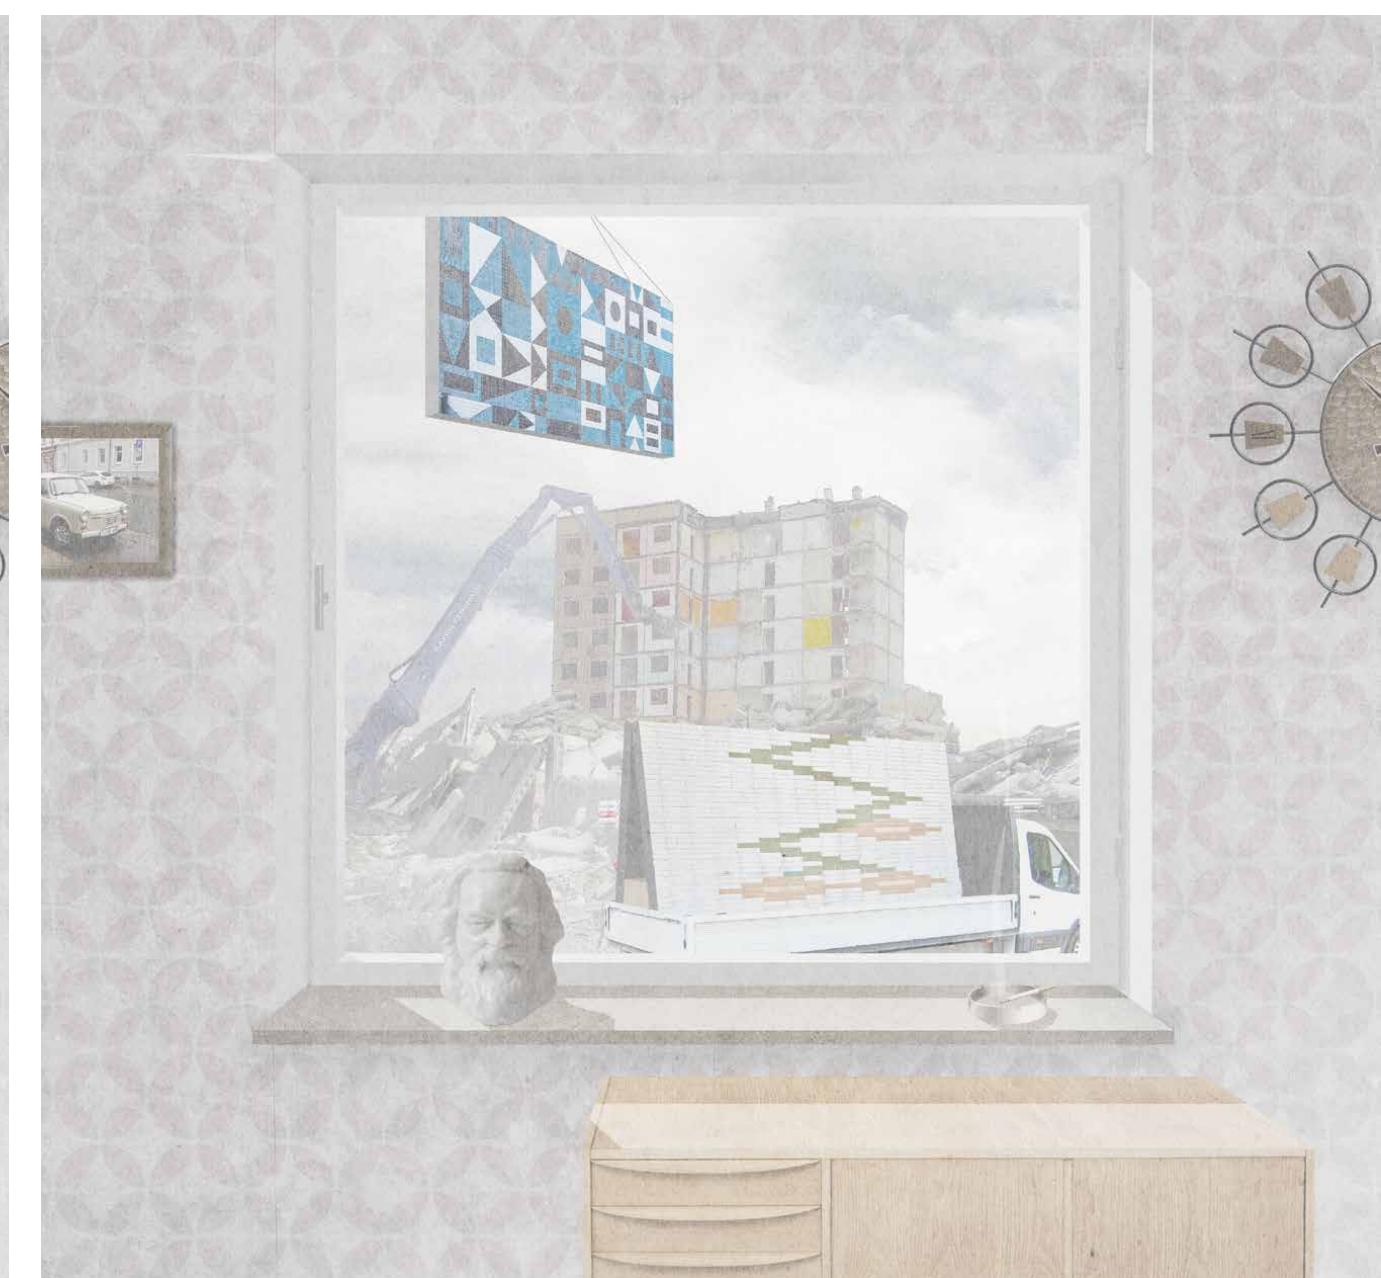


Extraktion von Erinnerung



gegenwärtig drohende Erinnerungskultur



archäologische Arbeit in der Gesellschaft

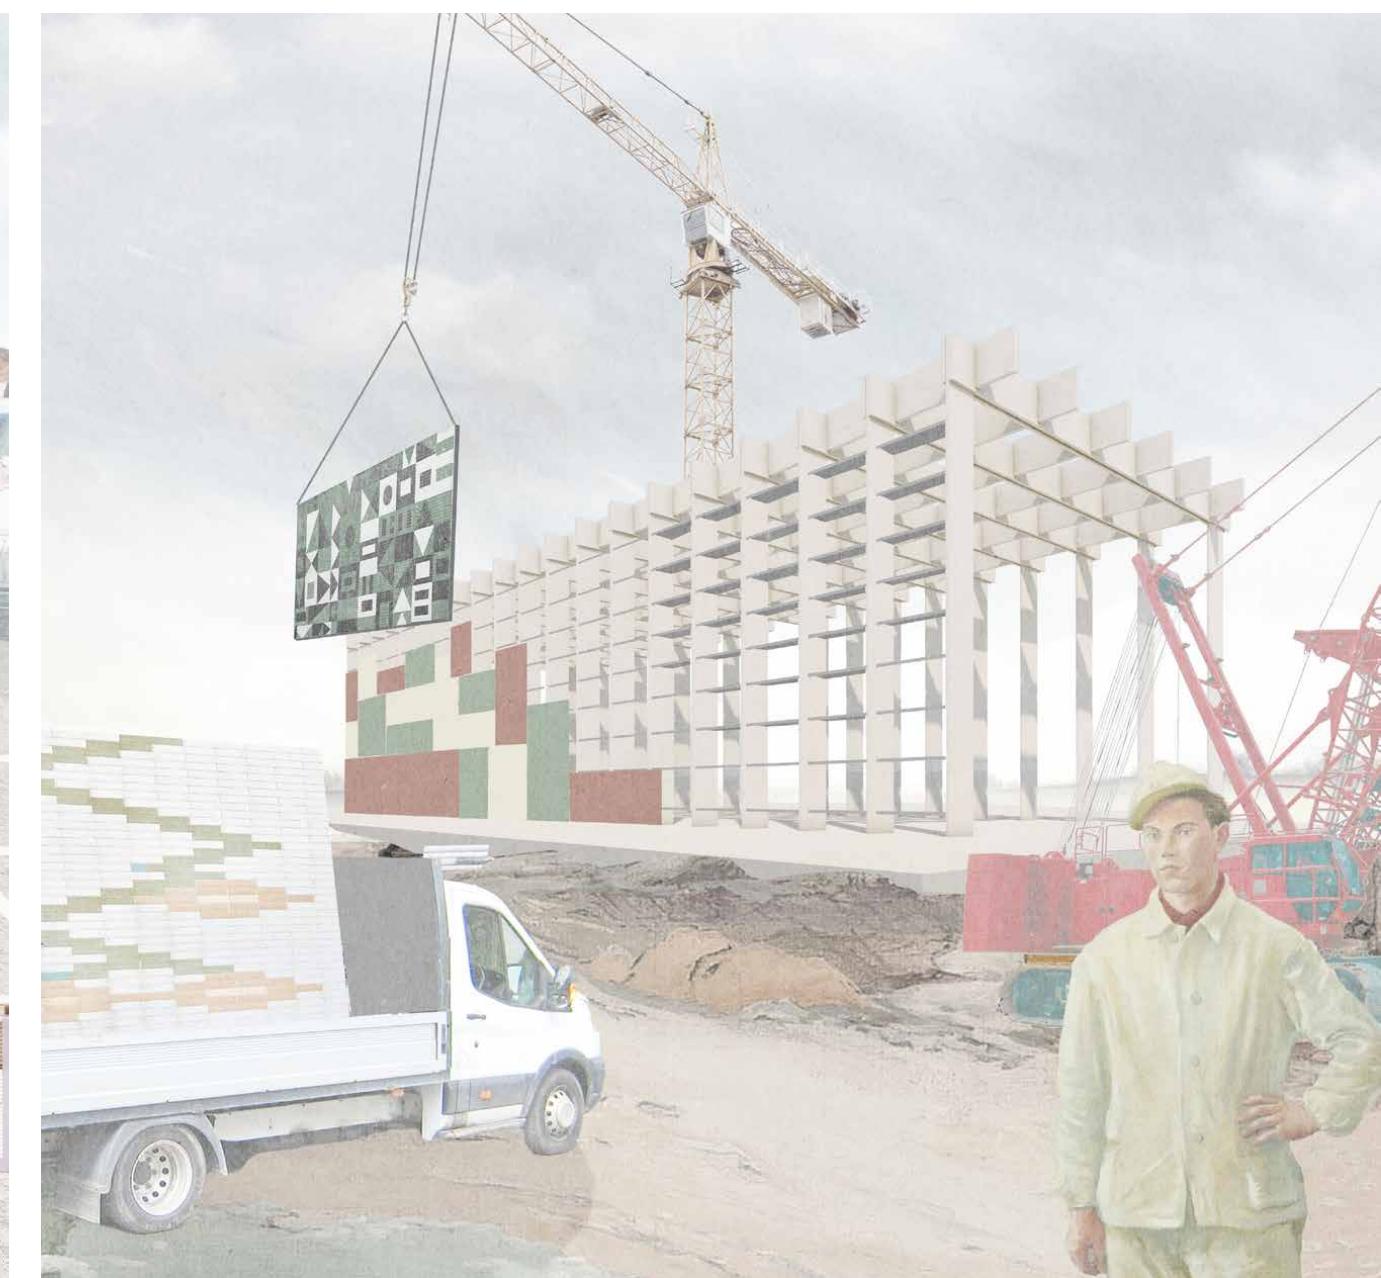

eine neue Tragstruktur für Geschichten



Ensemble der Denkmäler




Lageplan 1:3000




Nordansicht Neubau 1:200




Südansicht Neubau 1:200

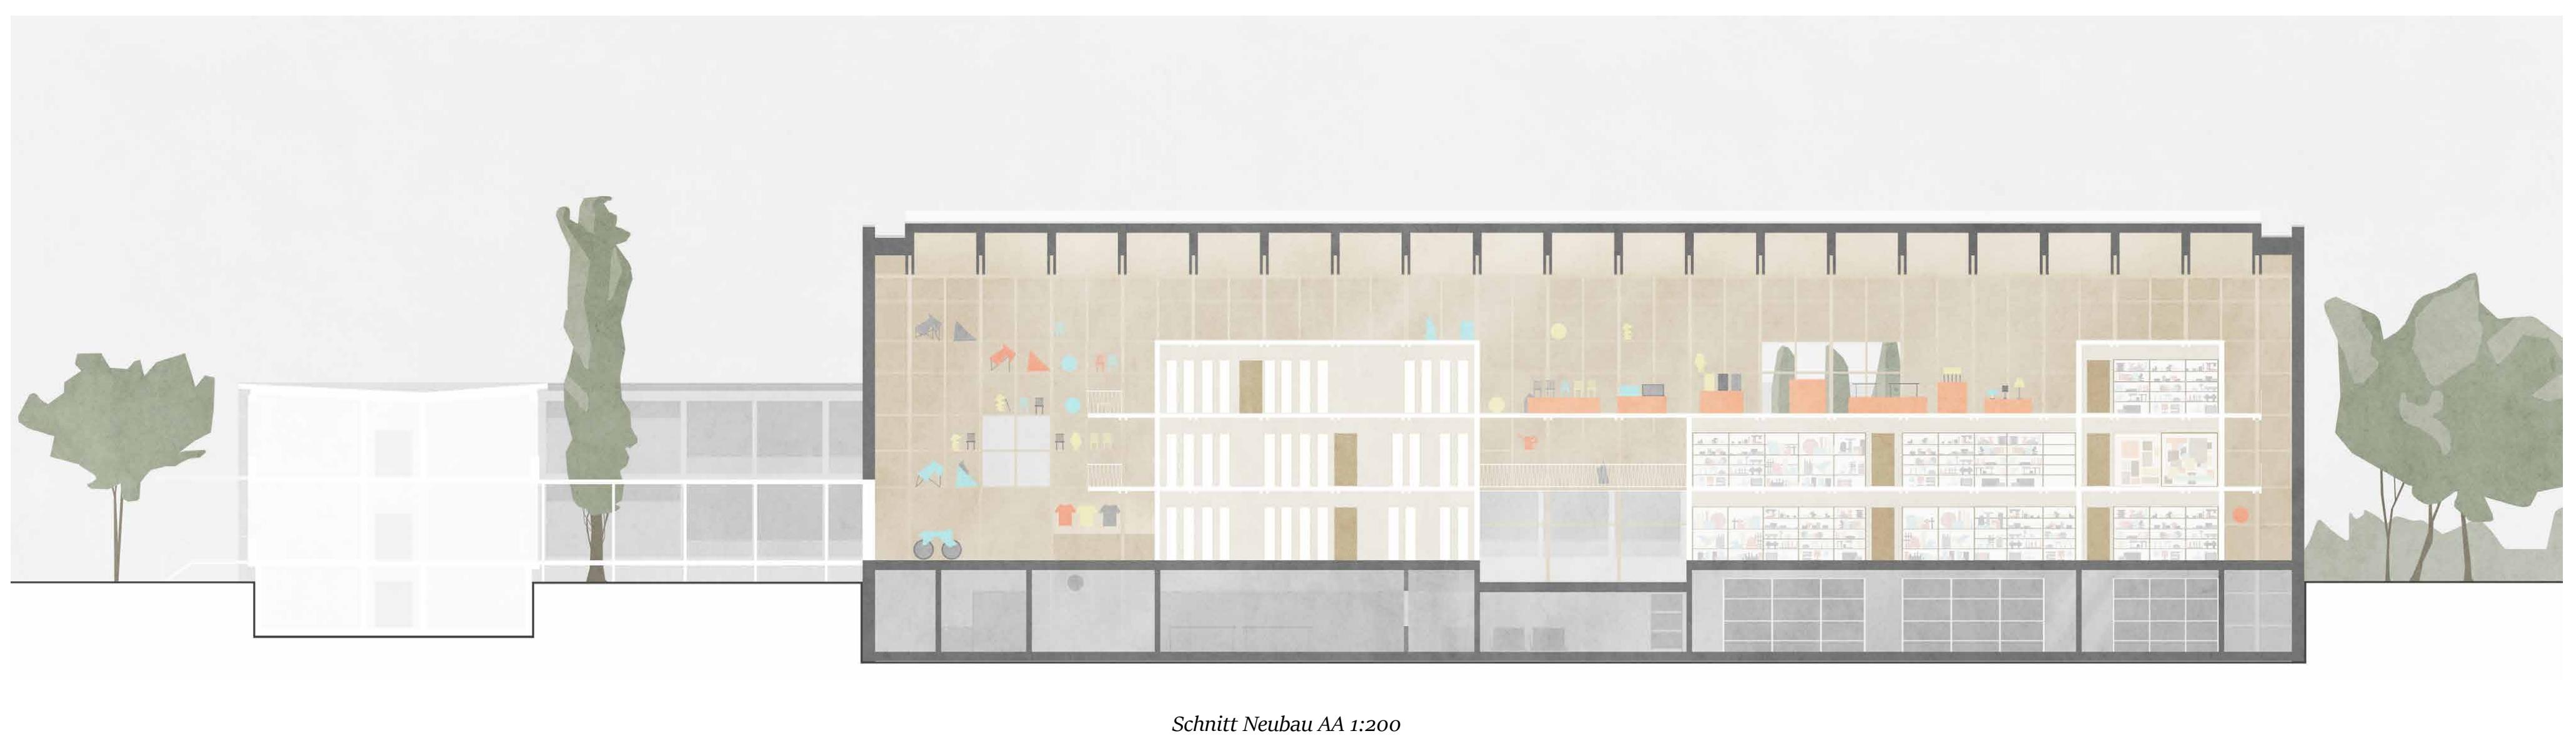


Schnitt Neubau AA 1:200

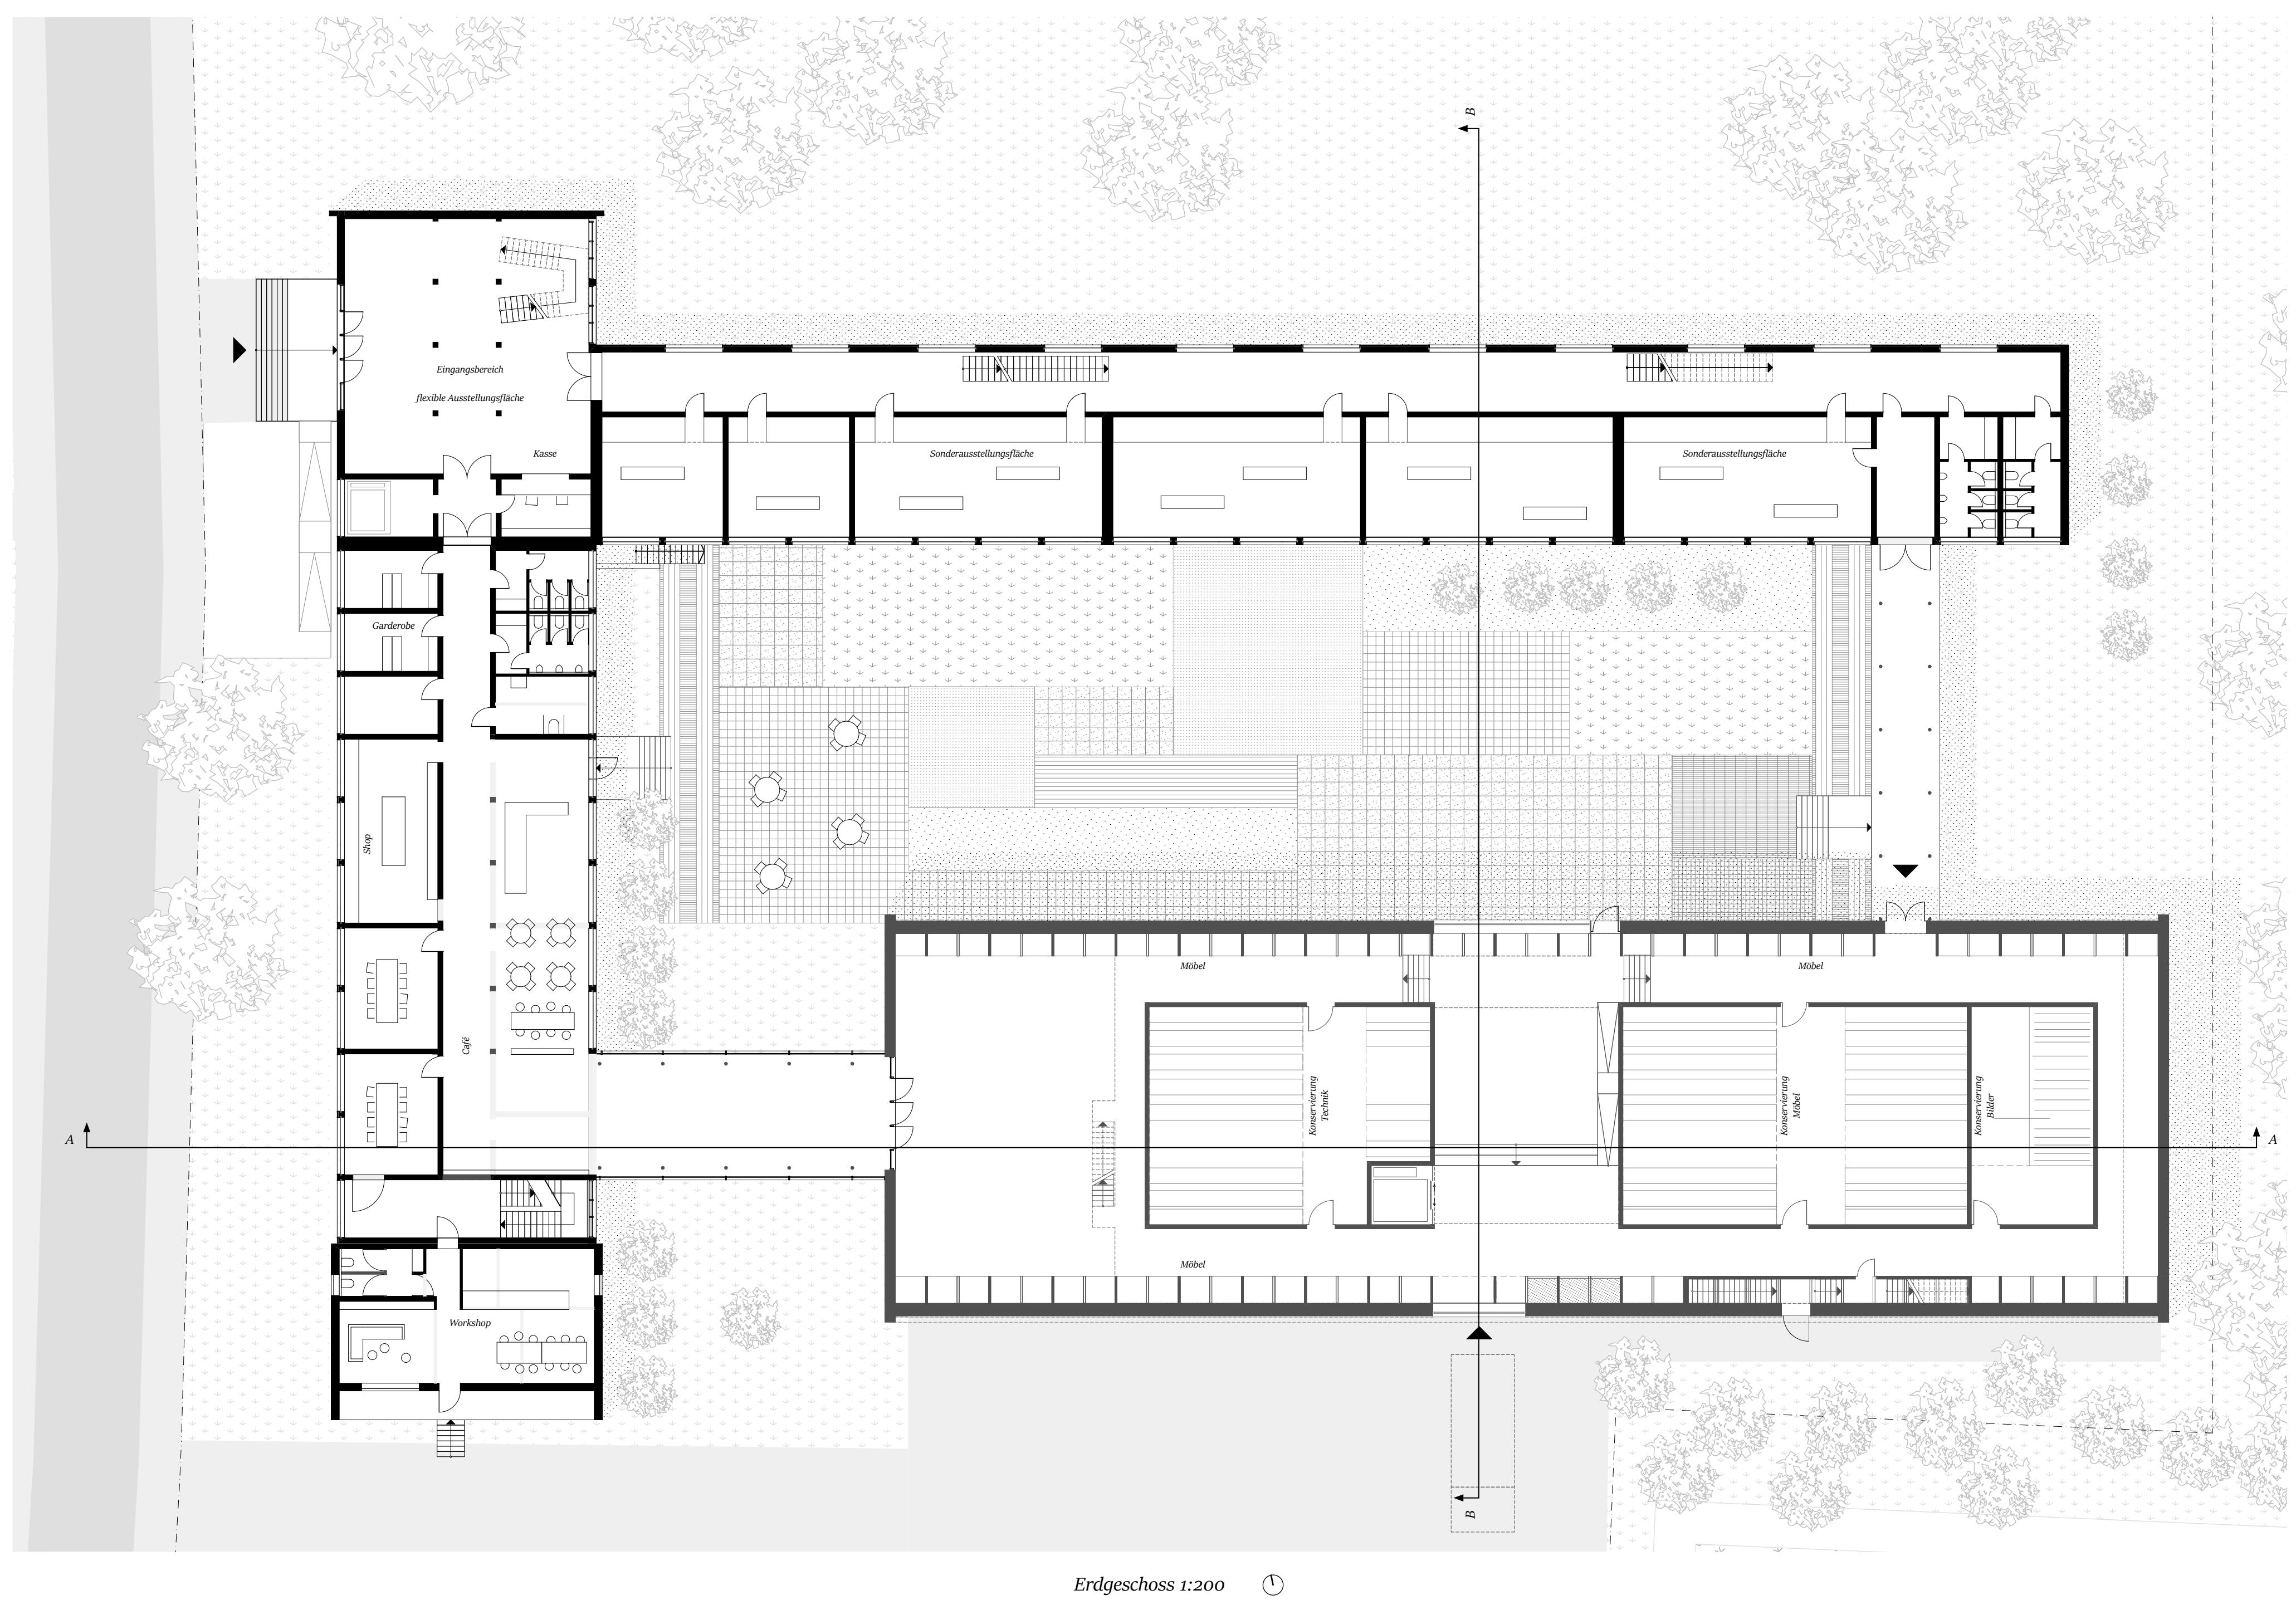

Erdgeschoss 1:200

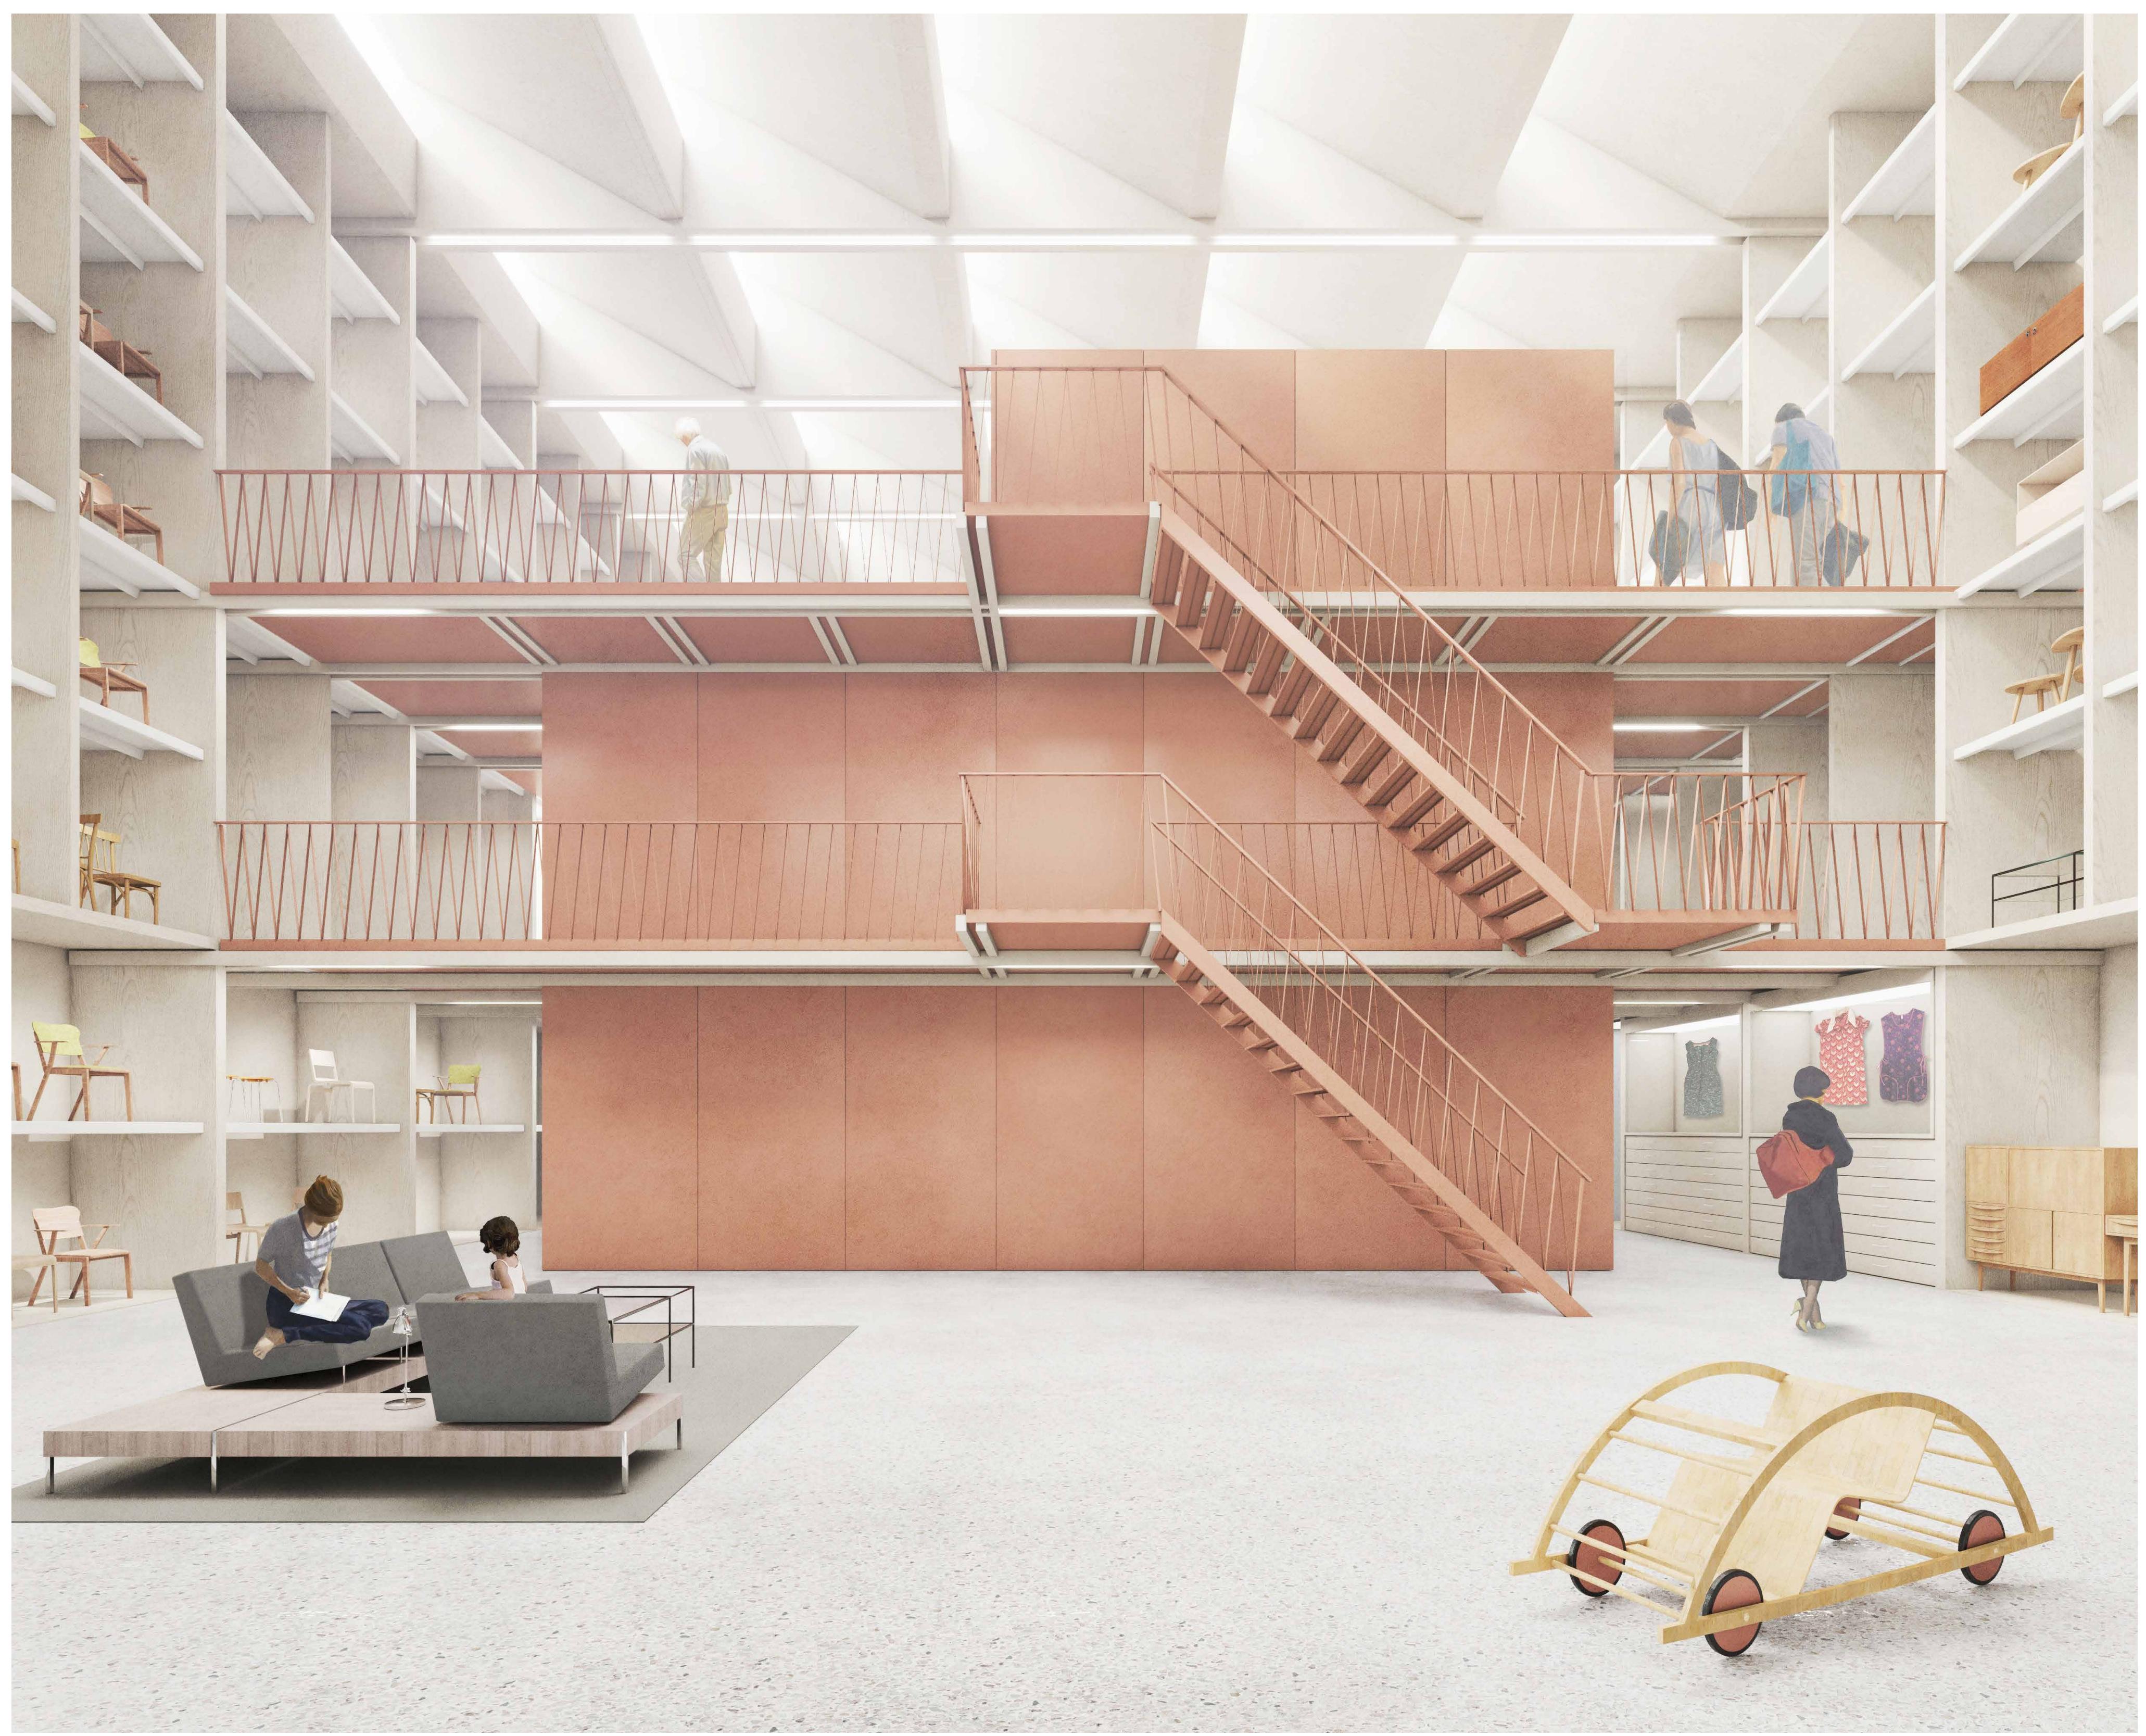

das begehbar Regal

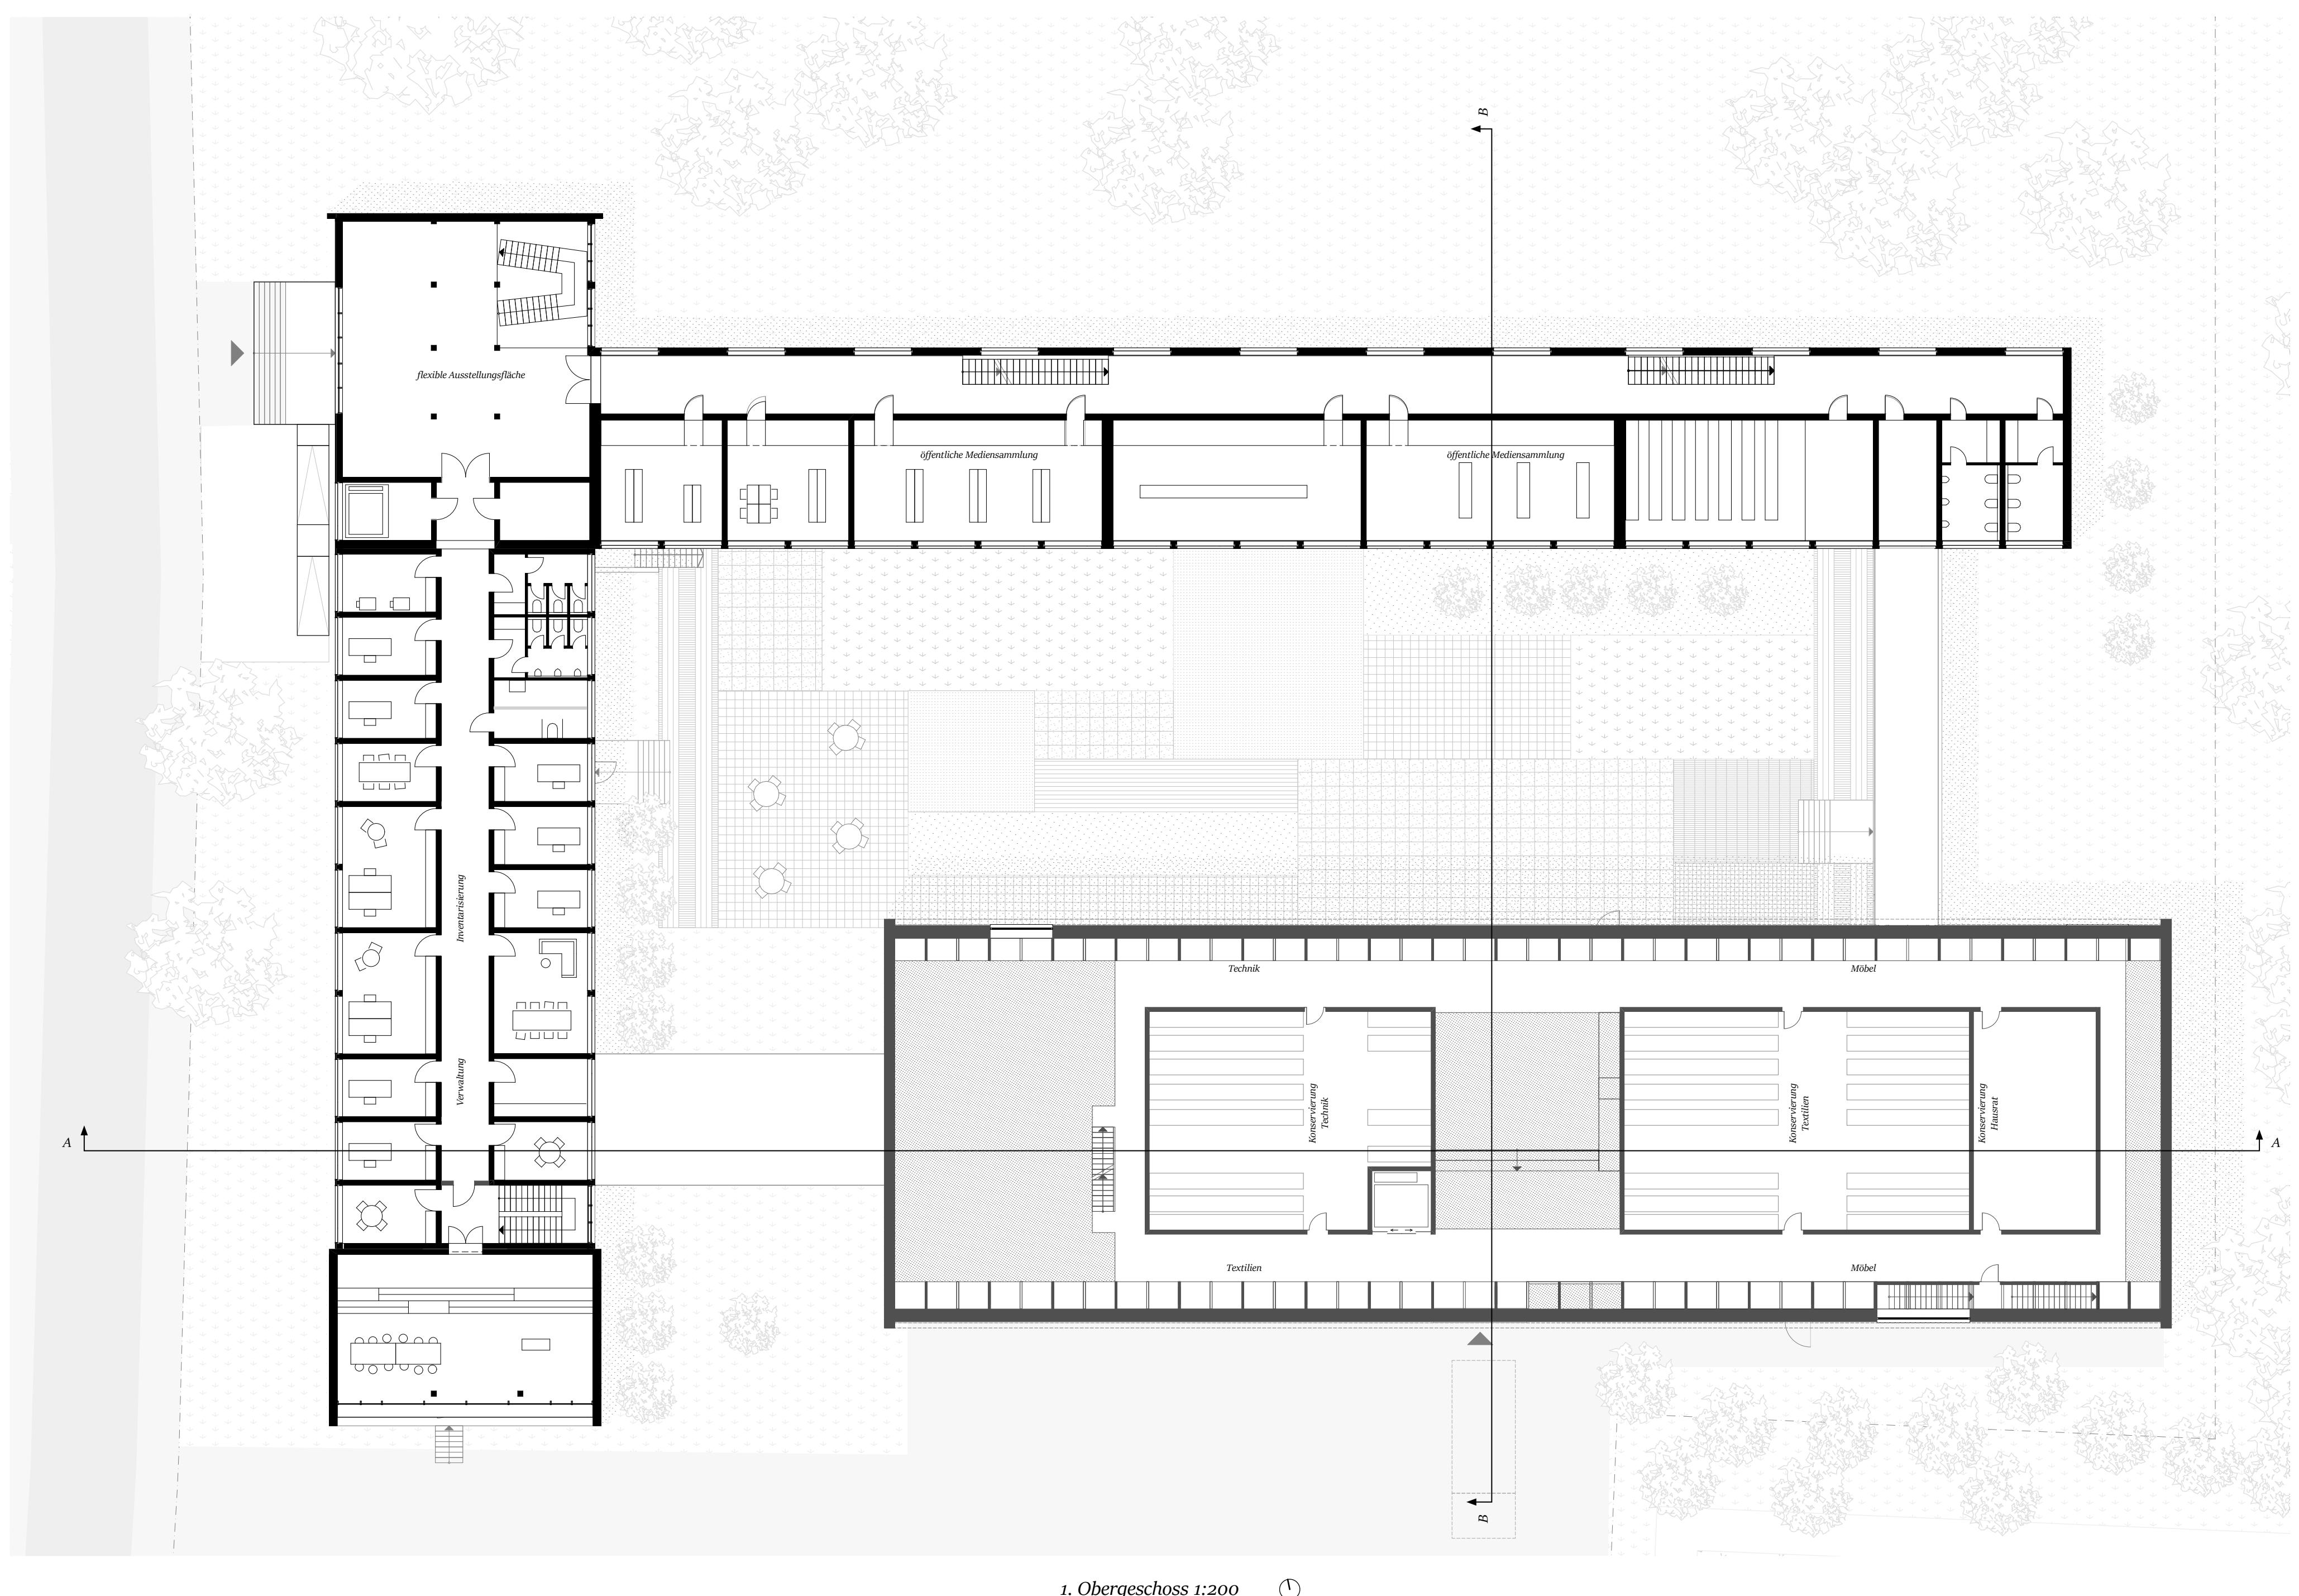

1. Obergeschoss 1:200




Westansicht Bestand 1:200




Westansicht Neubau 1:200



Schnitt Neubau BB 1:200

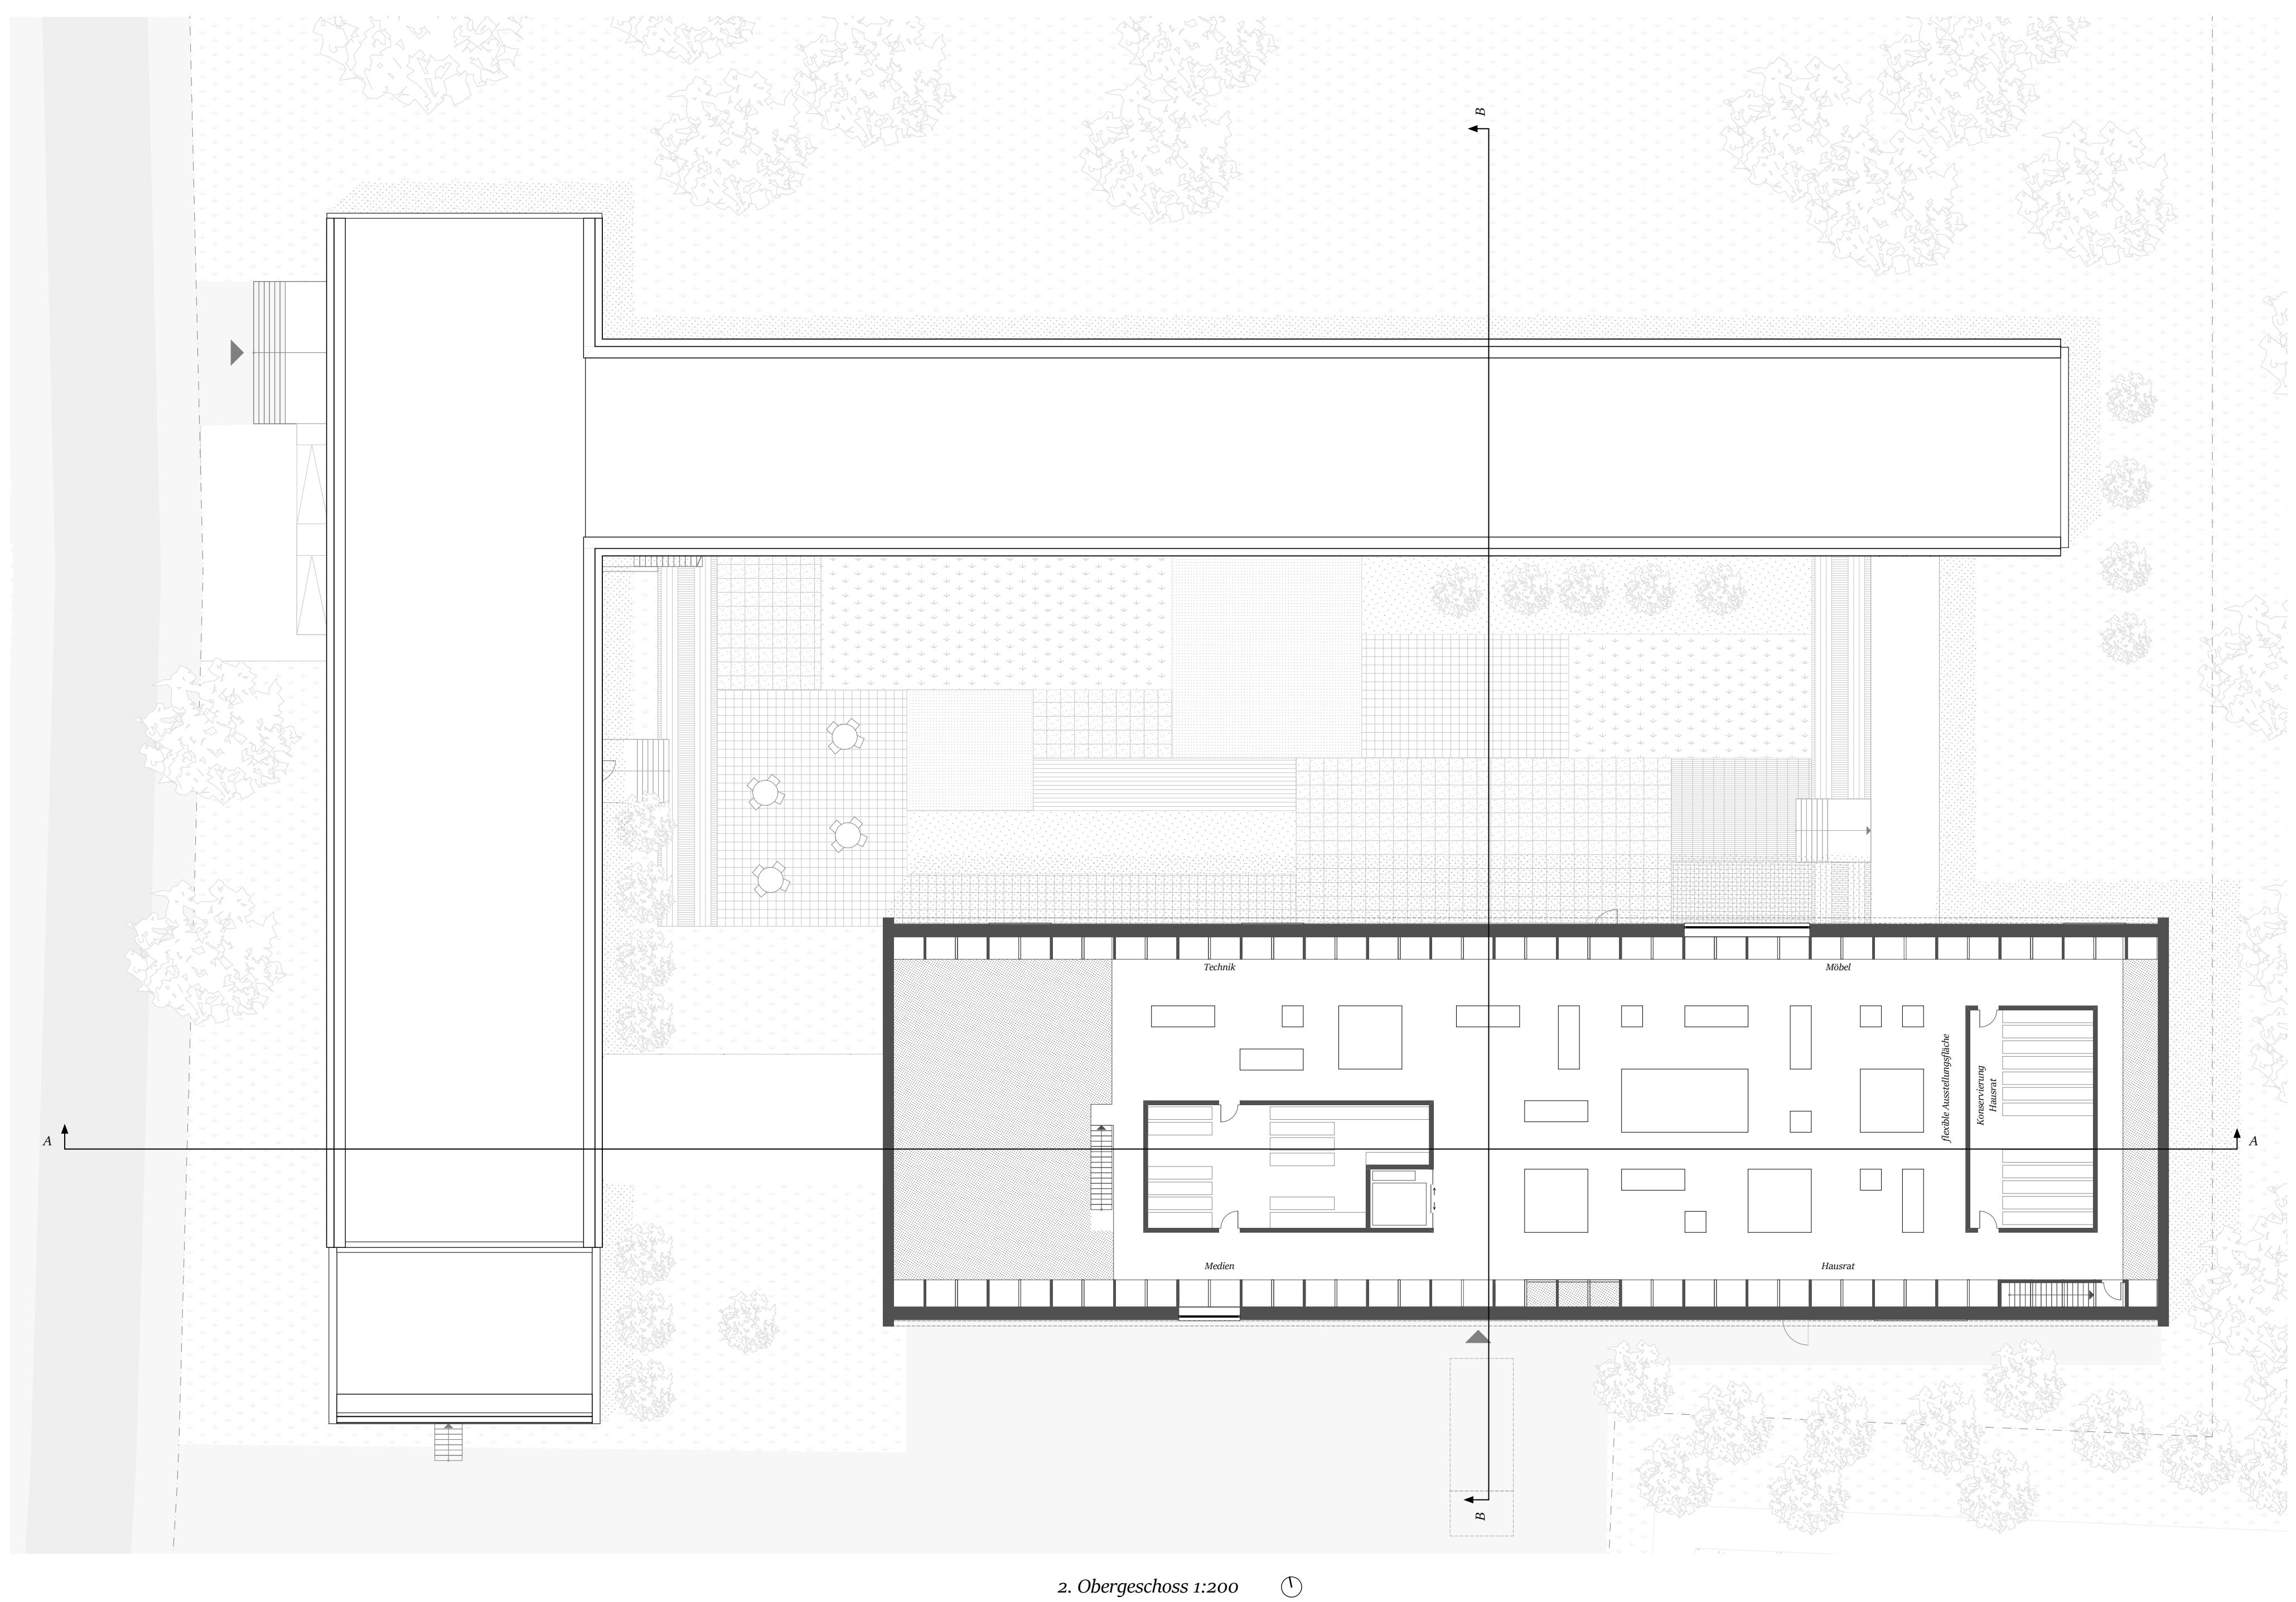




Freifläche für Inszenierungen

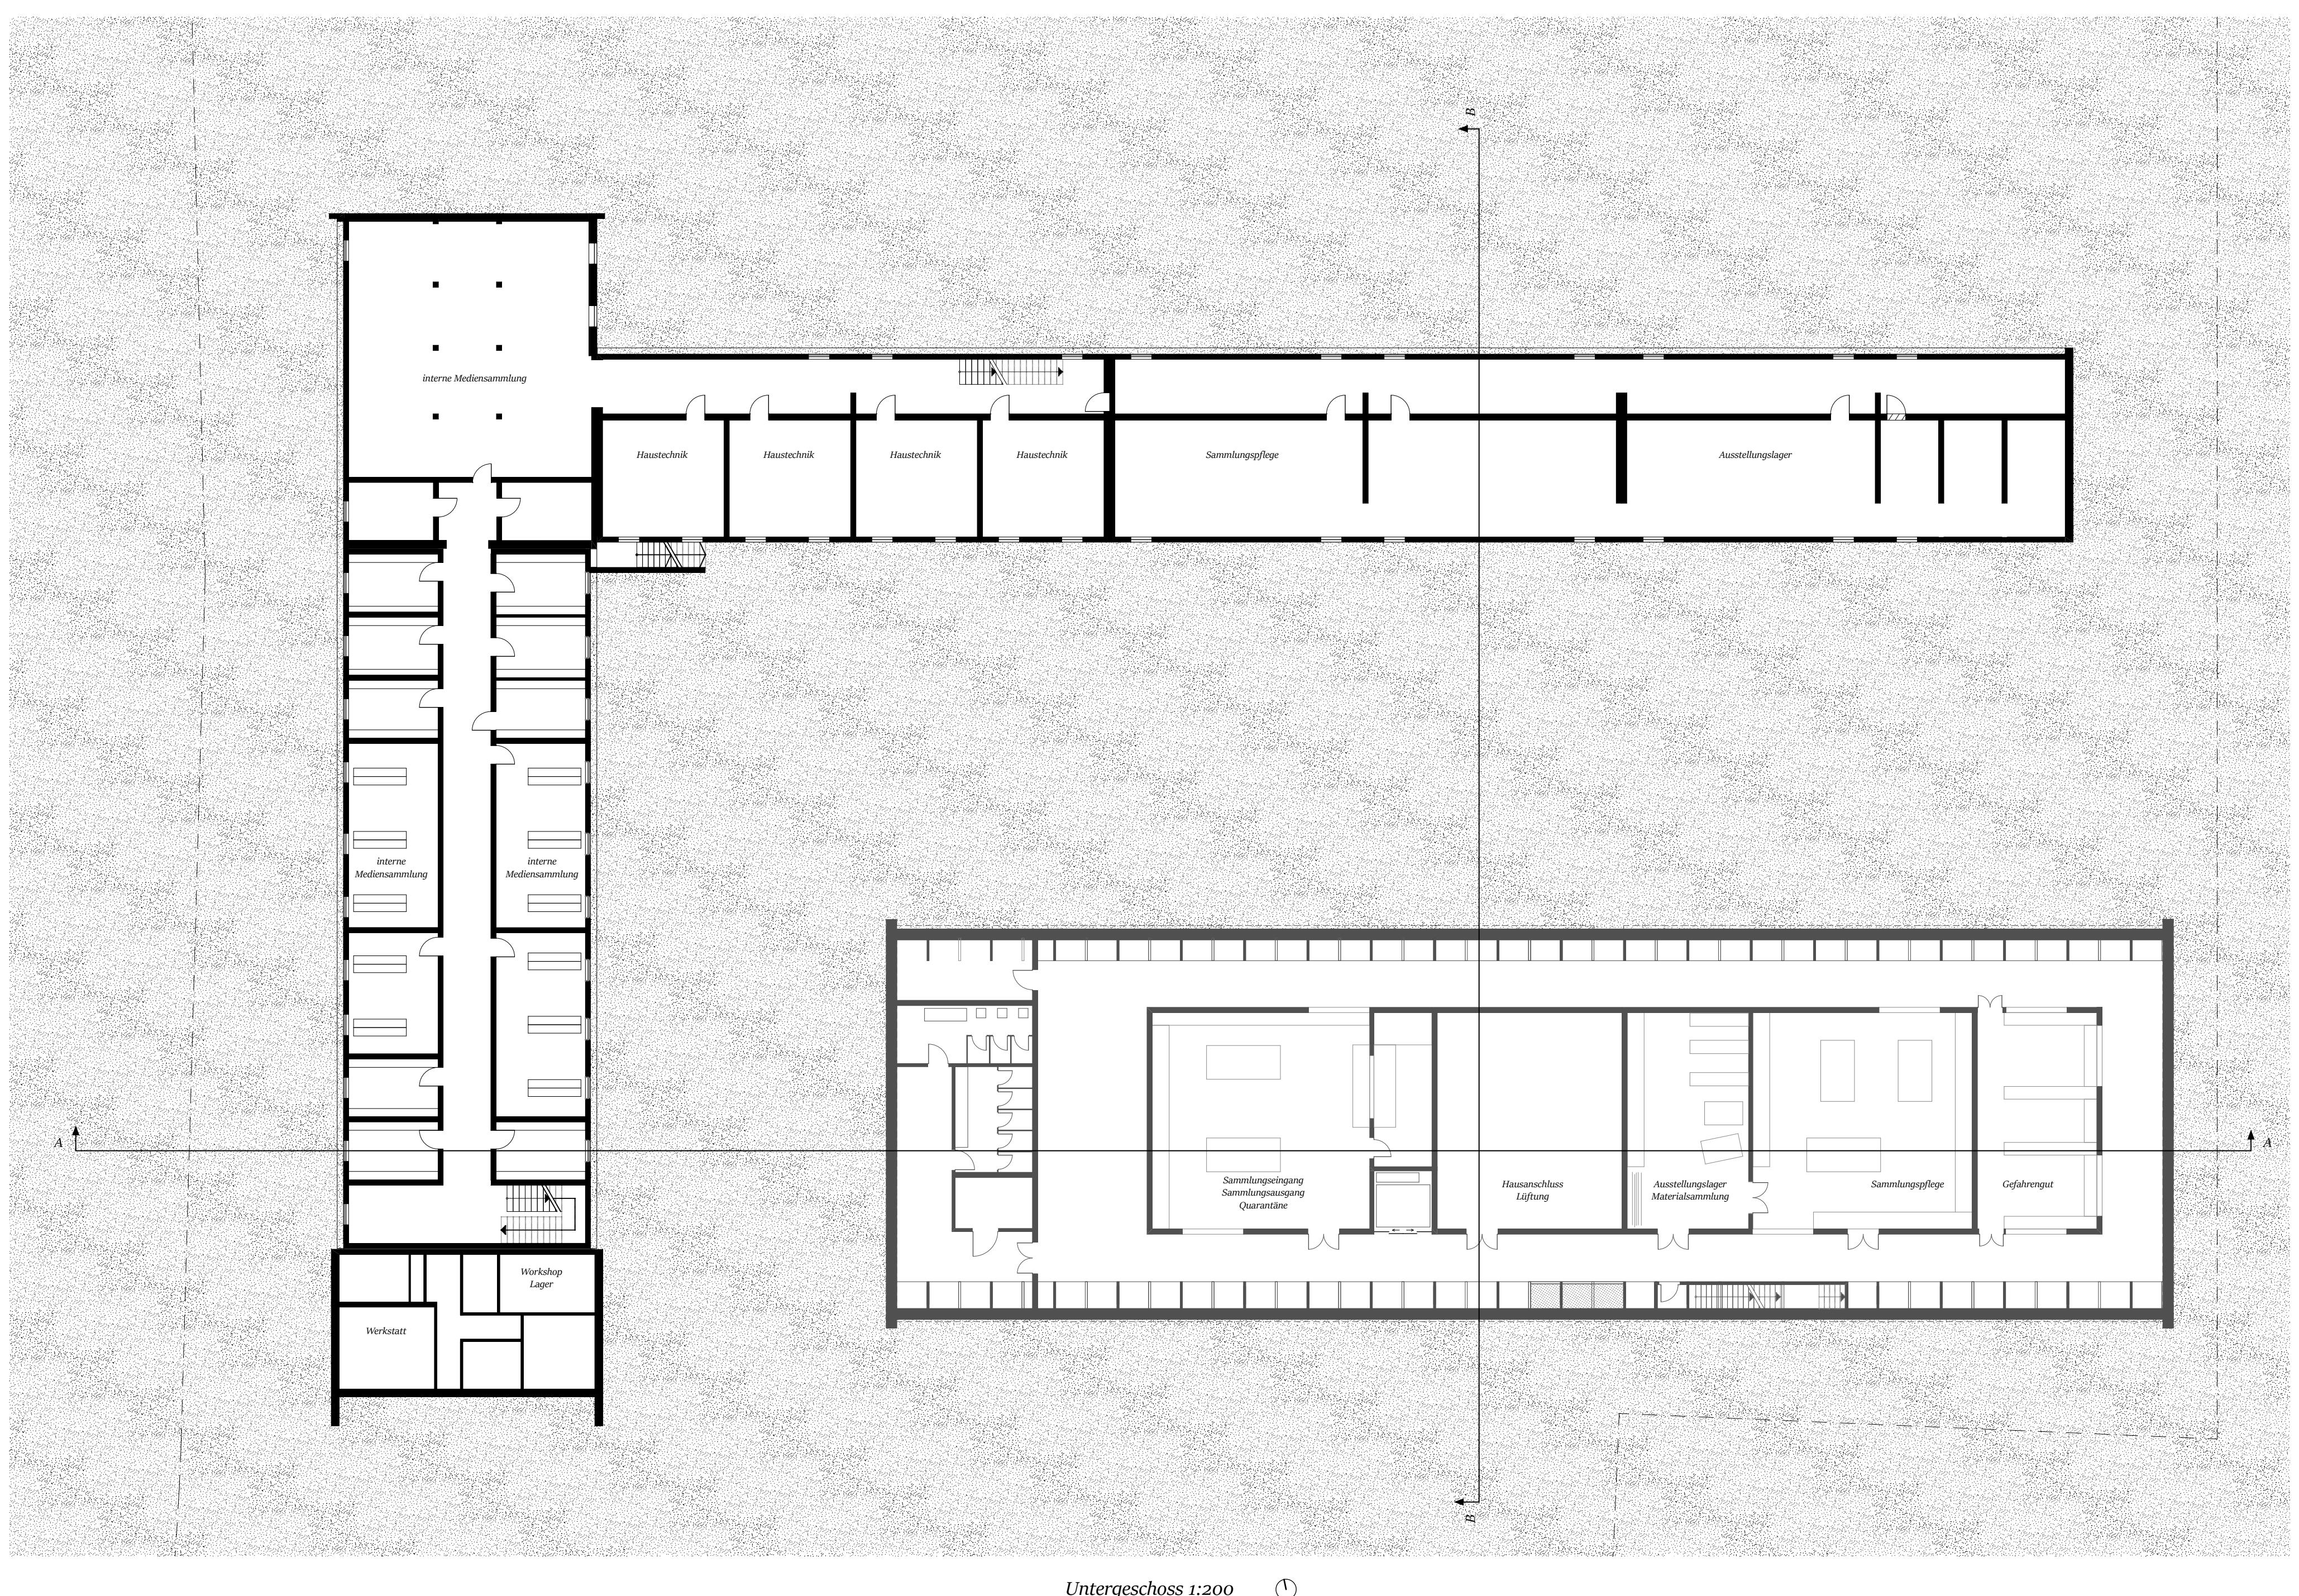

Untergeschoss 1:200



ein neues Stadtmosaik

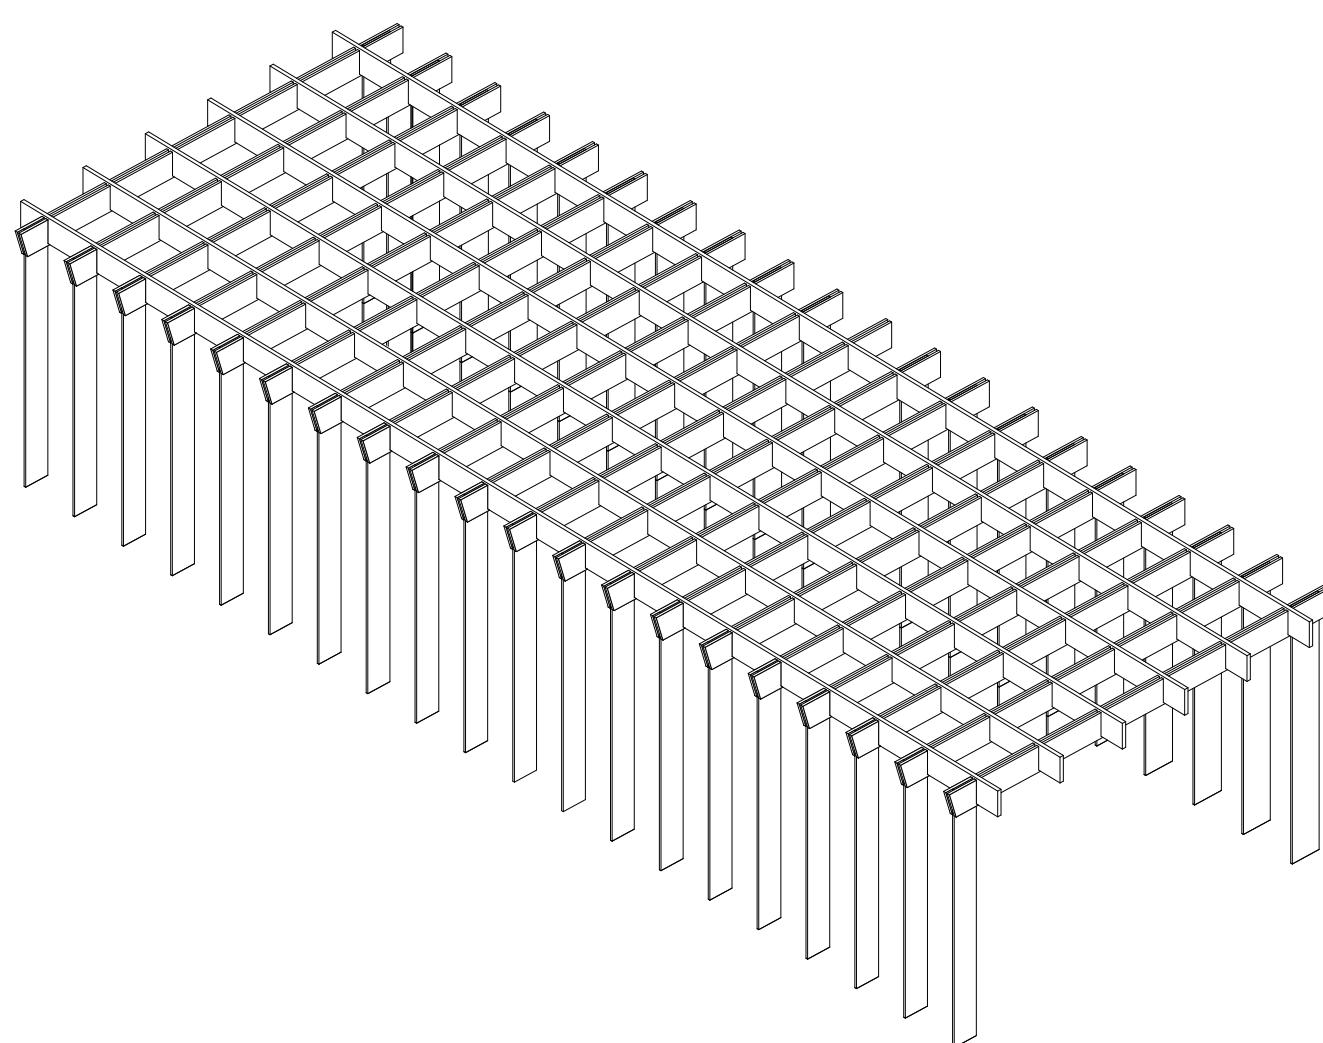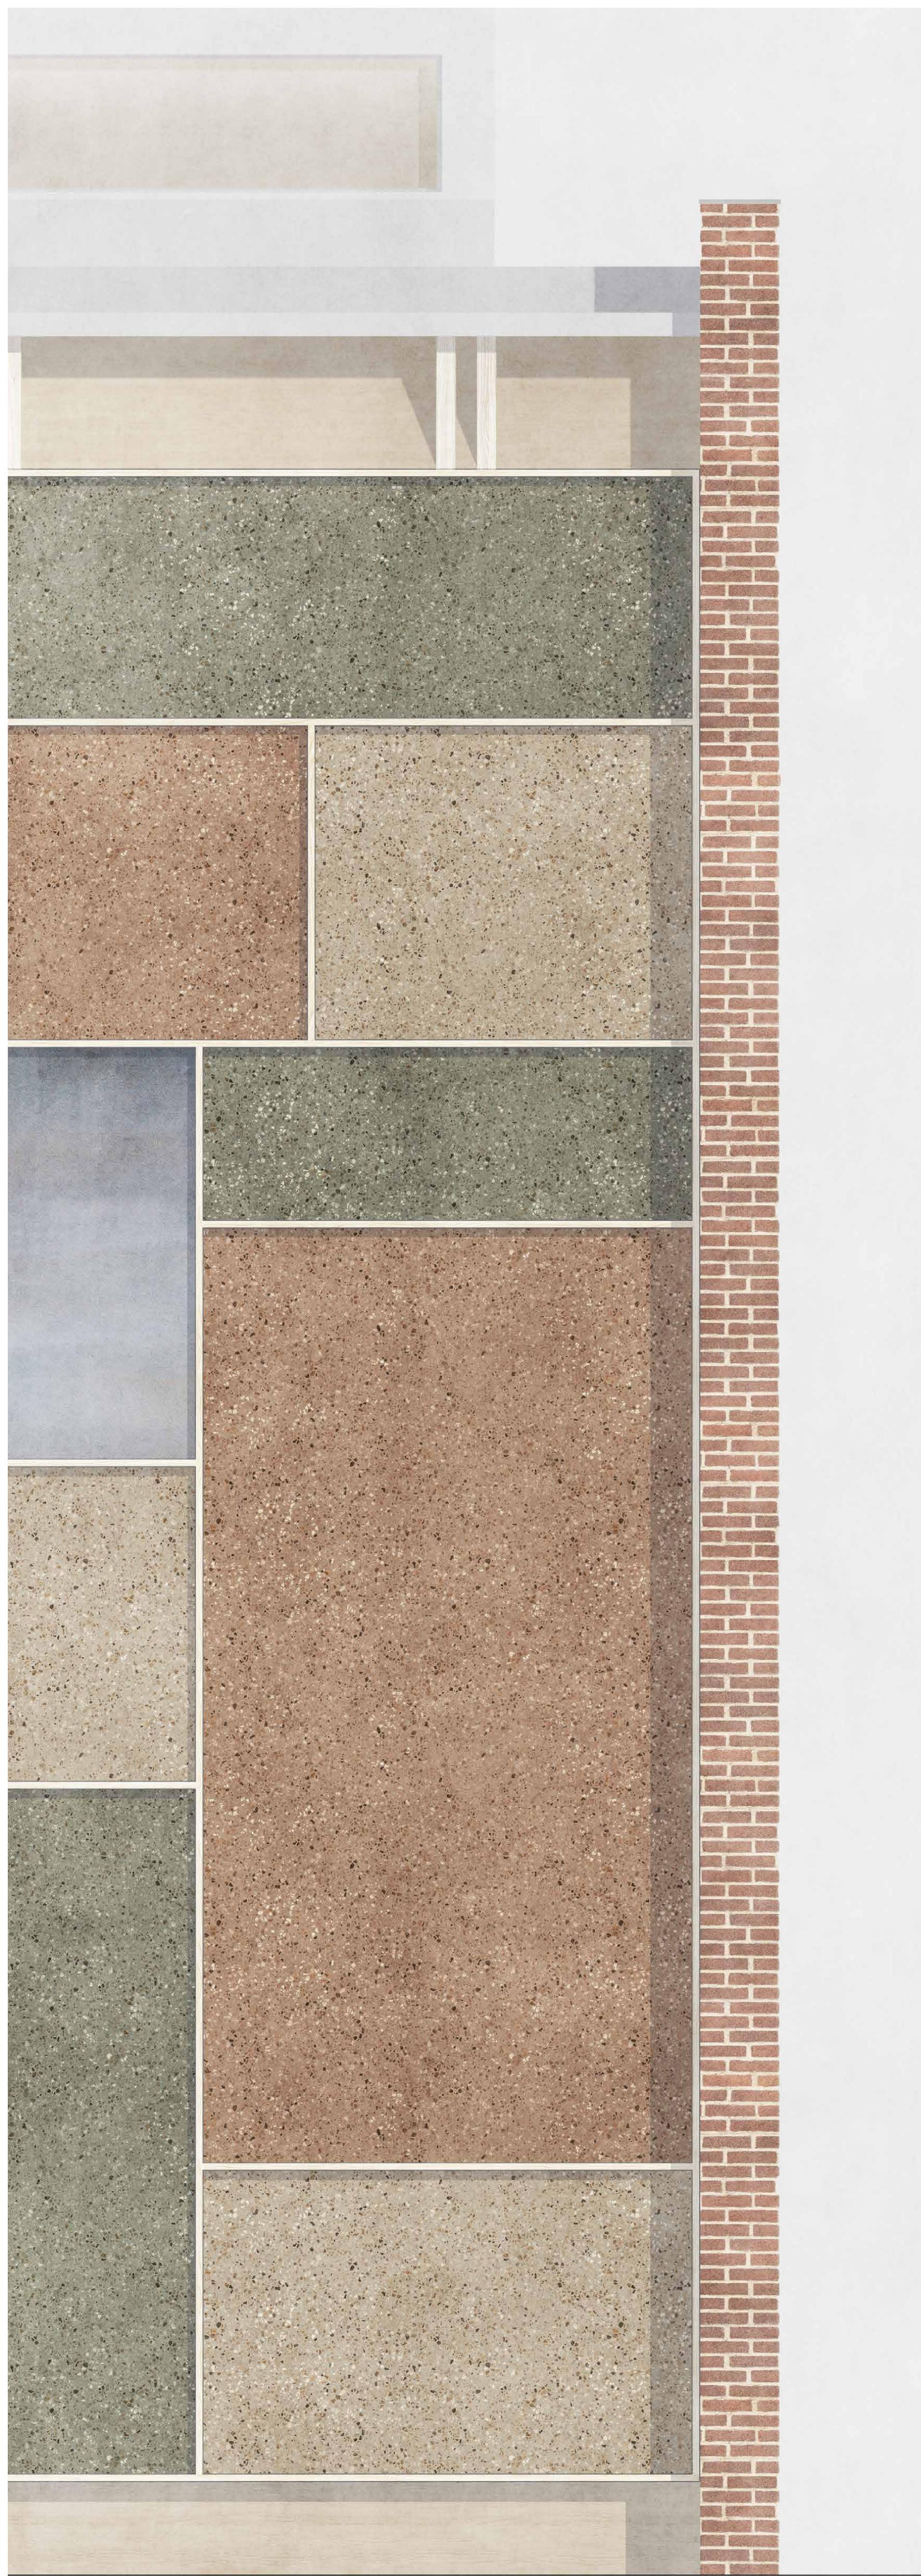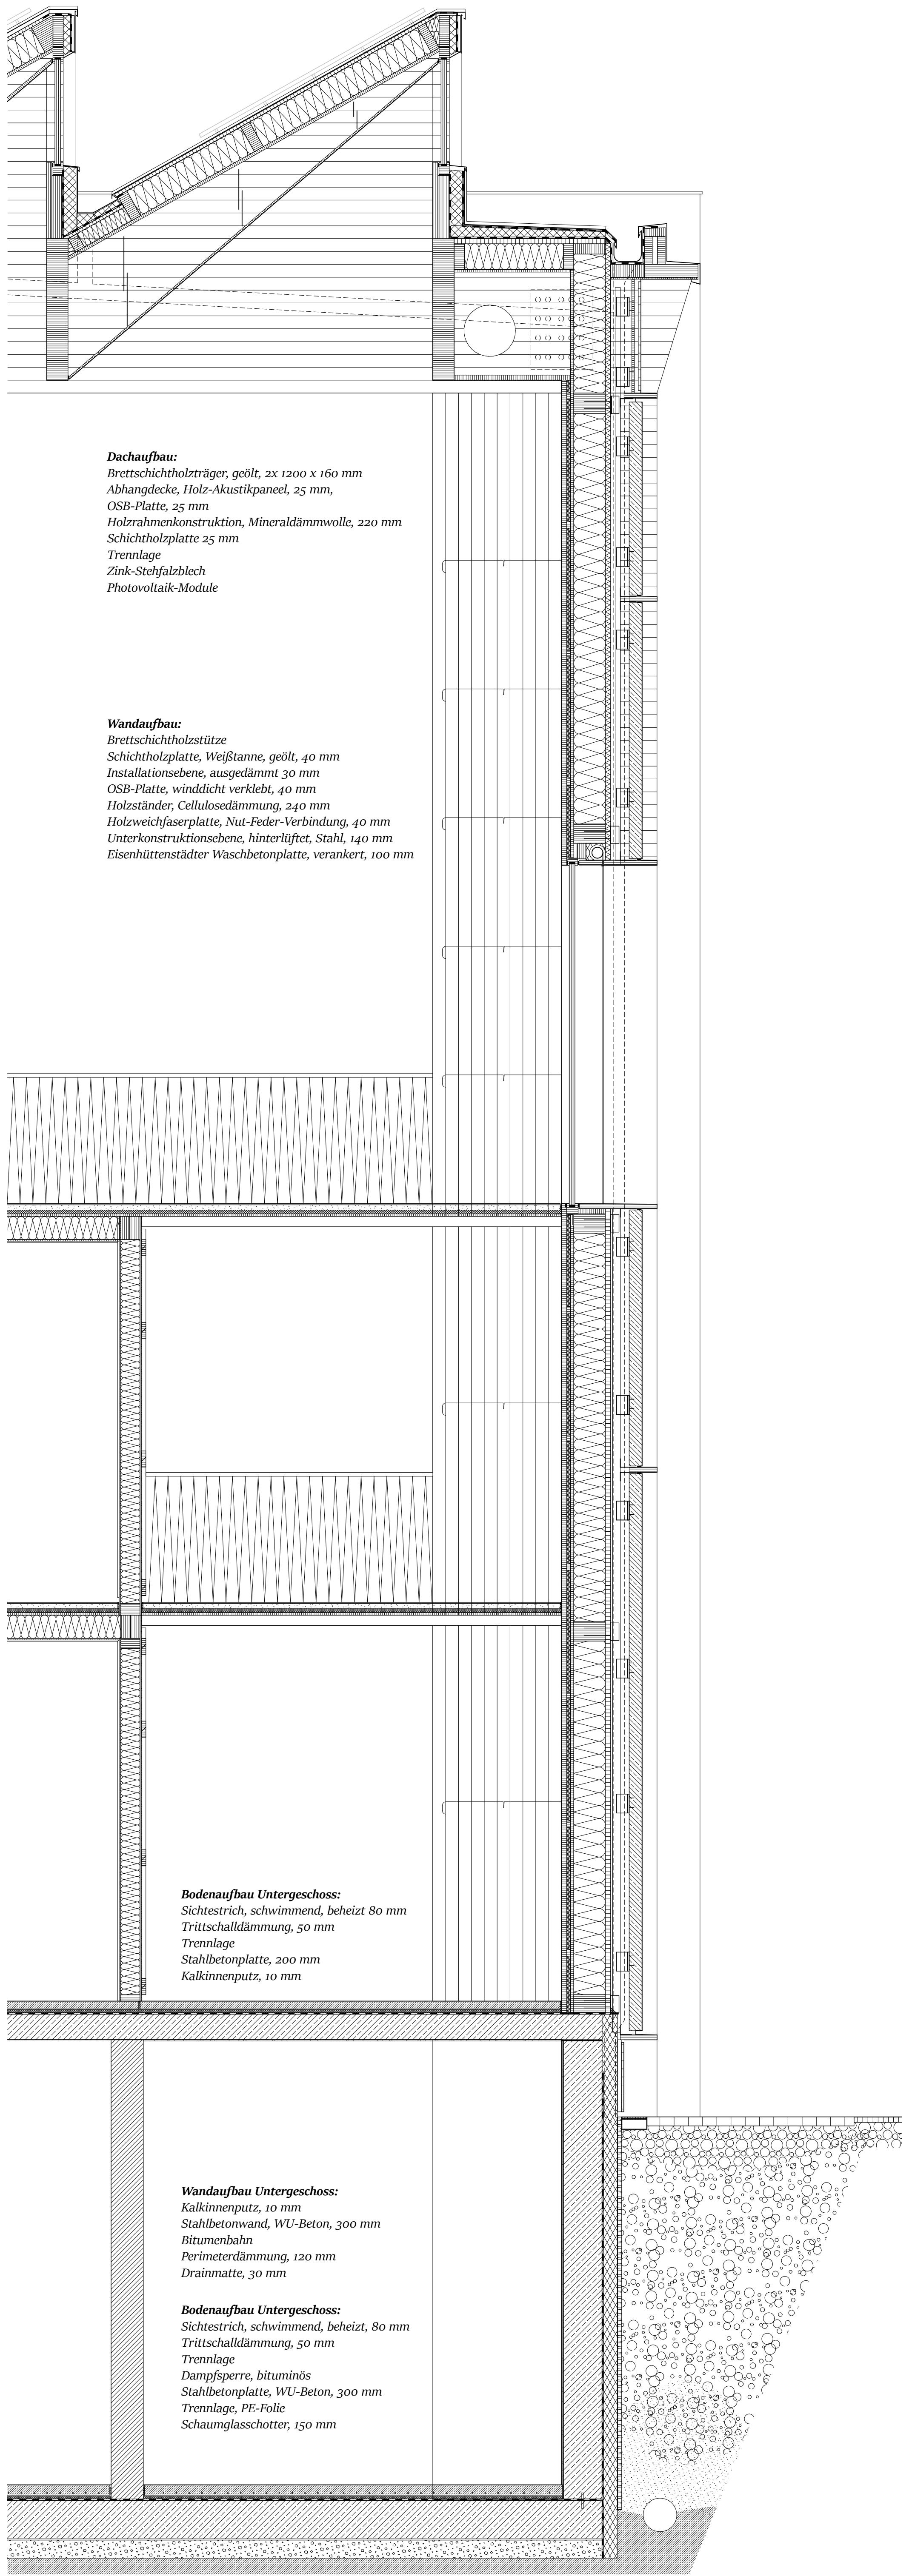

Fassadendetail 1:25