

Tra(u)mmoment

Abschlusspräsentation
Professur Bauformenlehre


Lena Beckmann
Anna-Lena Sehm
Lea Vopel

Bauhaus-Universität
SoSe 21



Rückblende Stegreifentwurf
Lena Beckmann

Kaleidoskop

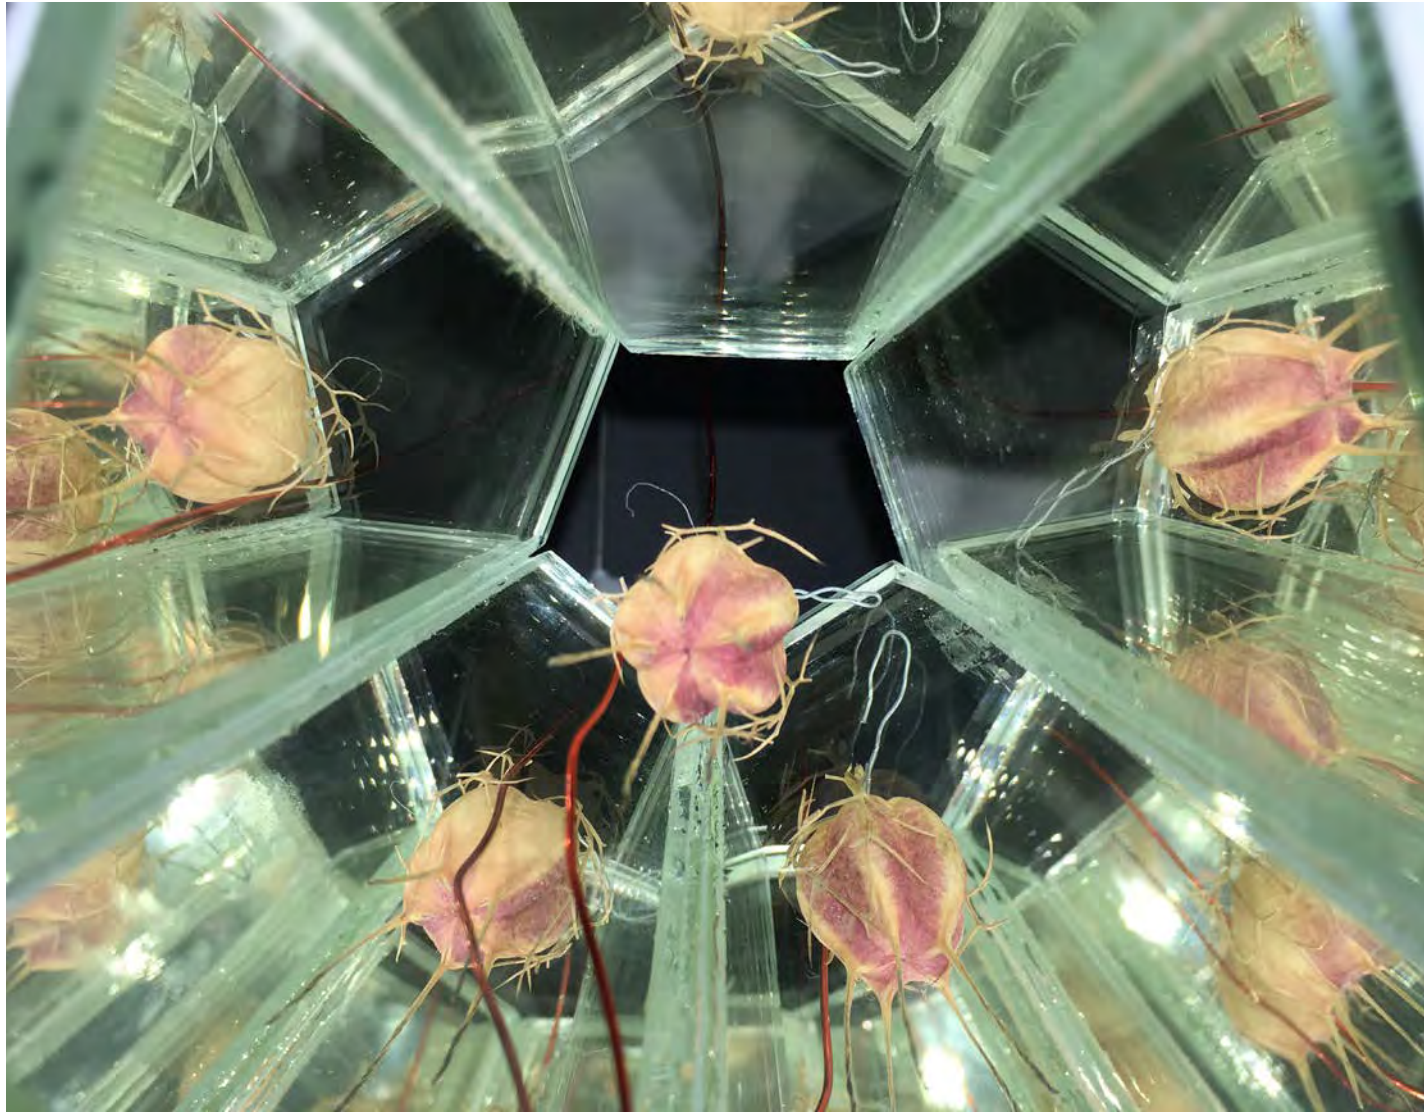


Wunderkammer 4.0

Bauhaus-Universität Weimar

Professur Baufornenlehre | Prof. DI DD Bernd Rudolf | Dr. Luise Nerlich
Fakultät Architektur und Urbanistik
Gastkritik: Dr. Tobias Pfeifer-Helke, Direktor Stiftung Schloss Friedenstein Gotha
Dr. Sabine Zierold, MediaArchitecture, Seminaristische Begleitung: Dr. Alexandra Abel
Entwurfsverfasser: Lena Beckmann, Anna-Lena Sehm, Lea Vopel Sommersemester 2021

Rückblende Stegreifentwurf
Anna-Lena Sehm

interference

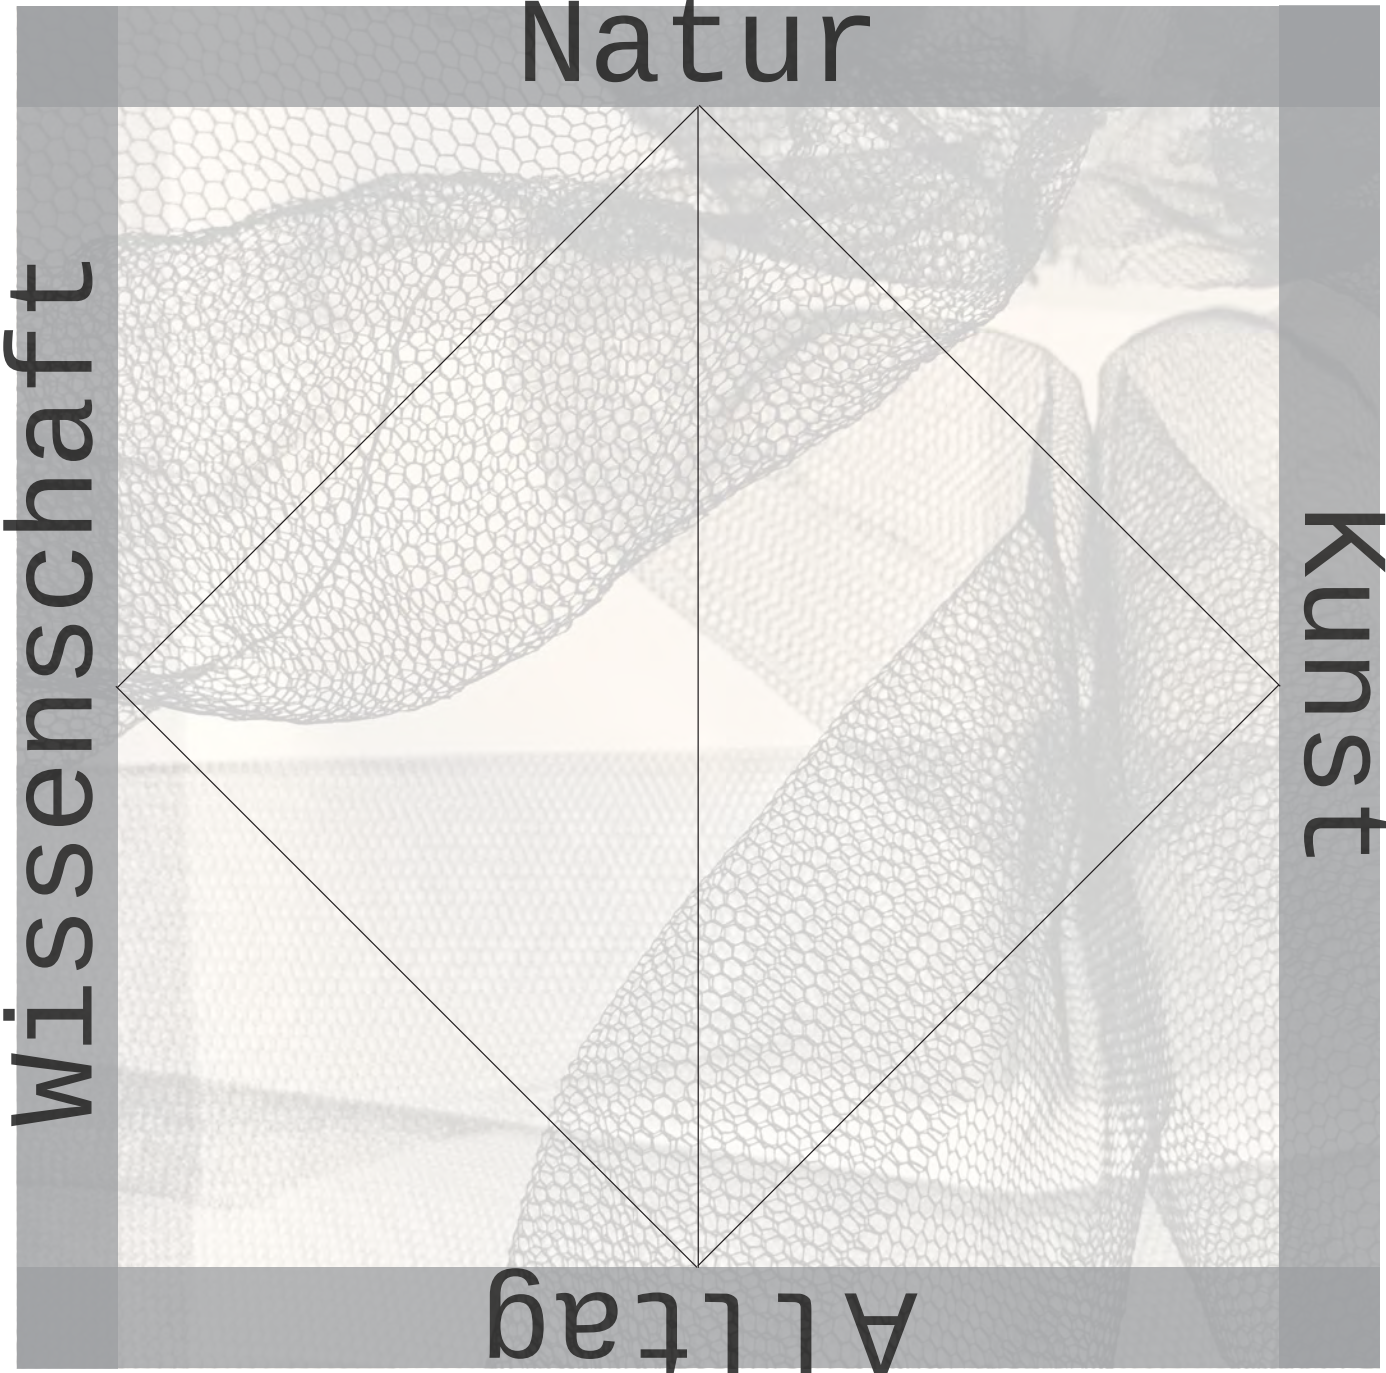

Wunderkammer 4.0

Bauhaus-Universität Weimar



Professur Baufornmenlehre | Prof. DI DD Bernd Rudolf | Dr. Luise Nerlich
Fakultät Architektur und Urbanistik
Gastkritik: Dr. Tobias Pfeifer-Helke, Direktor Stiftung Schloss Friedenstein Gotha
Dr. Sabine Zierold, MediaArchitecture, Seminaristische Begleitung: Dr. Alexandra Abel

Entwurfsverfasser: Lena Beckmann, Anna-Lena Sehm, Lea Vopel Sommersemester 2021

Rückblende Stegreifentwurf
Lea Vopel

Phänomen Natur

konzept

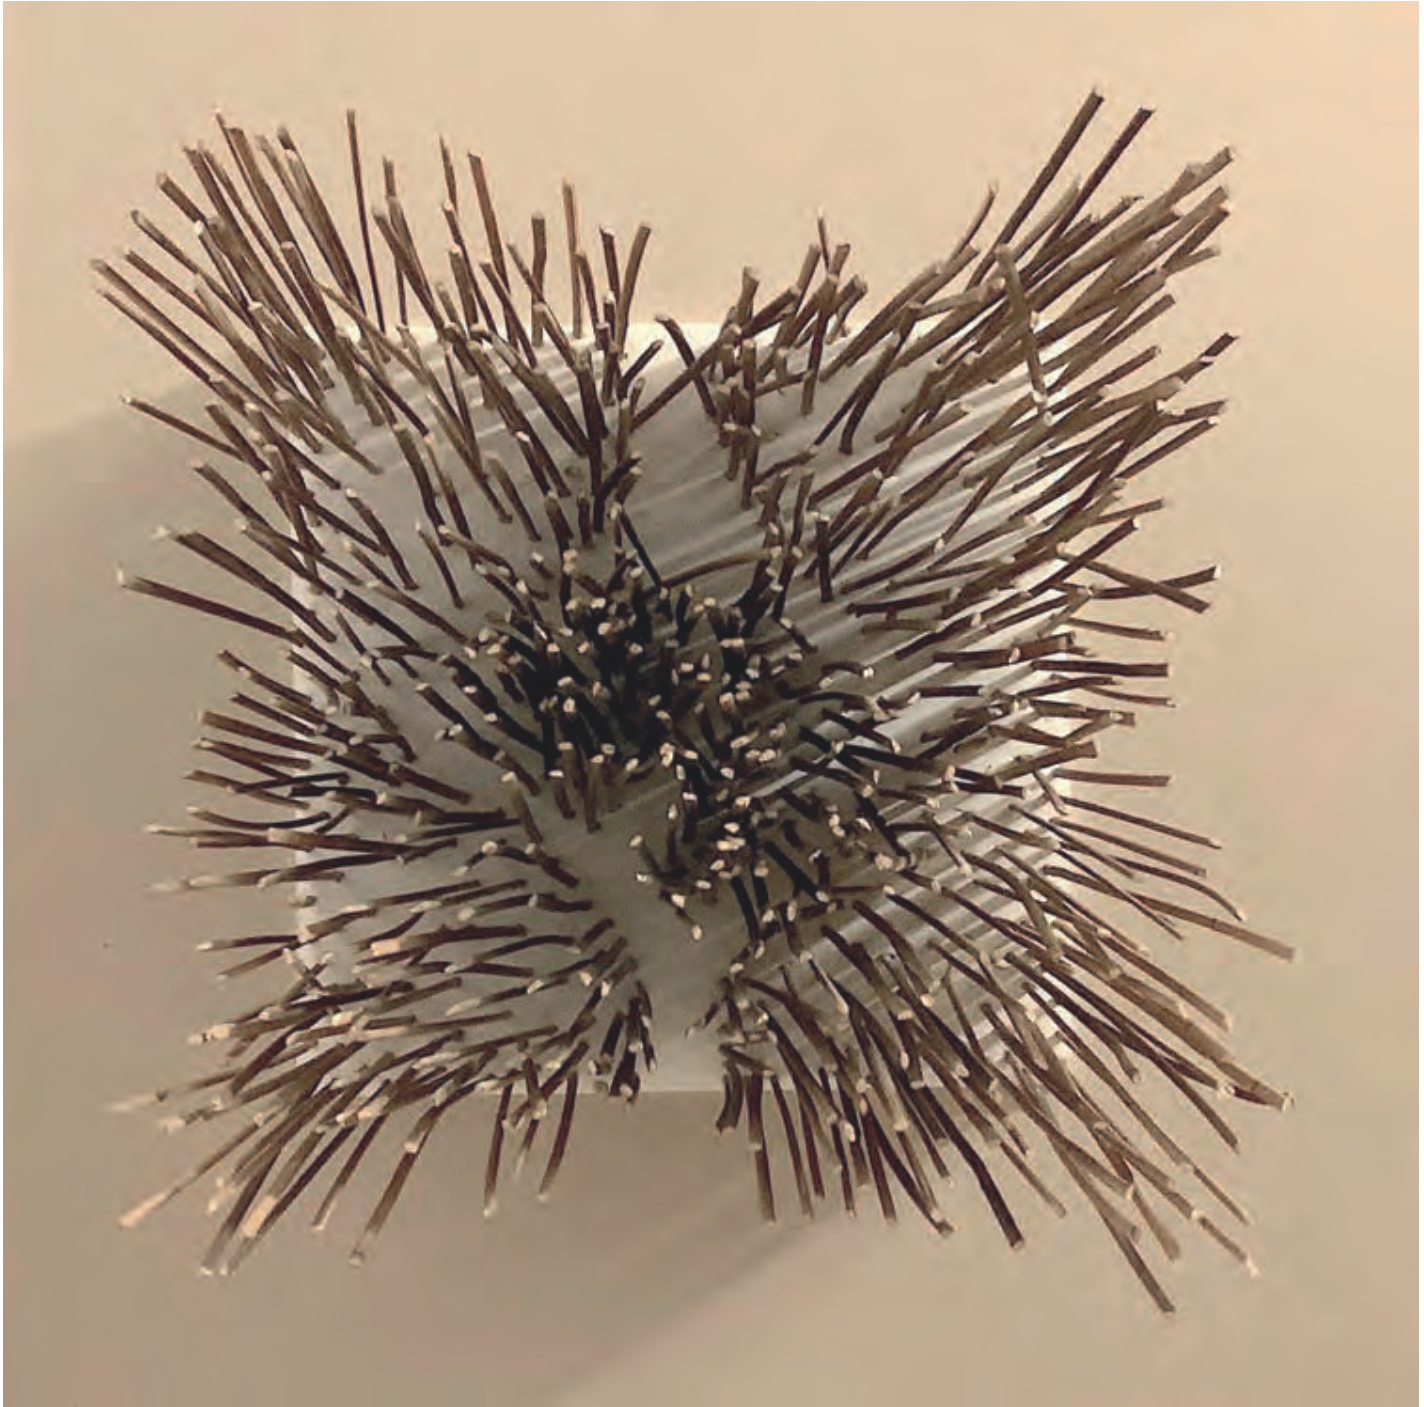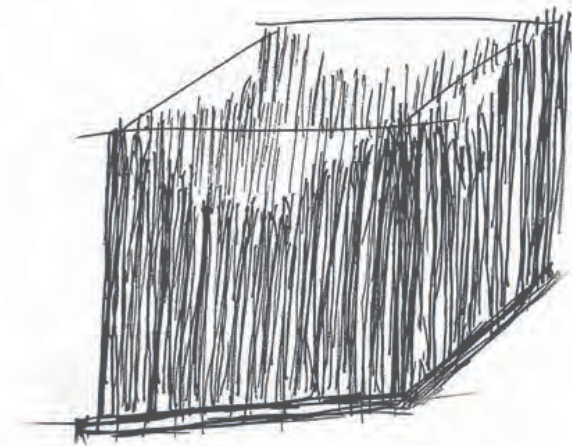

Wunderkammer 4.0

Exkursion Gotha: Erstellen eines Farbkonzeptes der Altstadt



Wunderkammer 4.0



Erkenntnis der Exkursionswoche:



Tramstationen verknüpft mit Standorten innerhalb der Altstadt ergeben ein Netz an Verbindungen, die zum Perthesforum verdichtend zusammenlaufen.



Stimmungsbild - Referenz

Alexey Kondakov - Daily Life of Gods

Wunderkammer 4.0

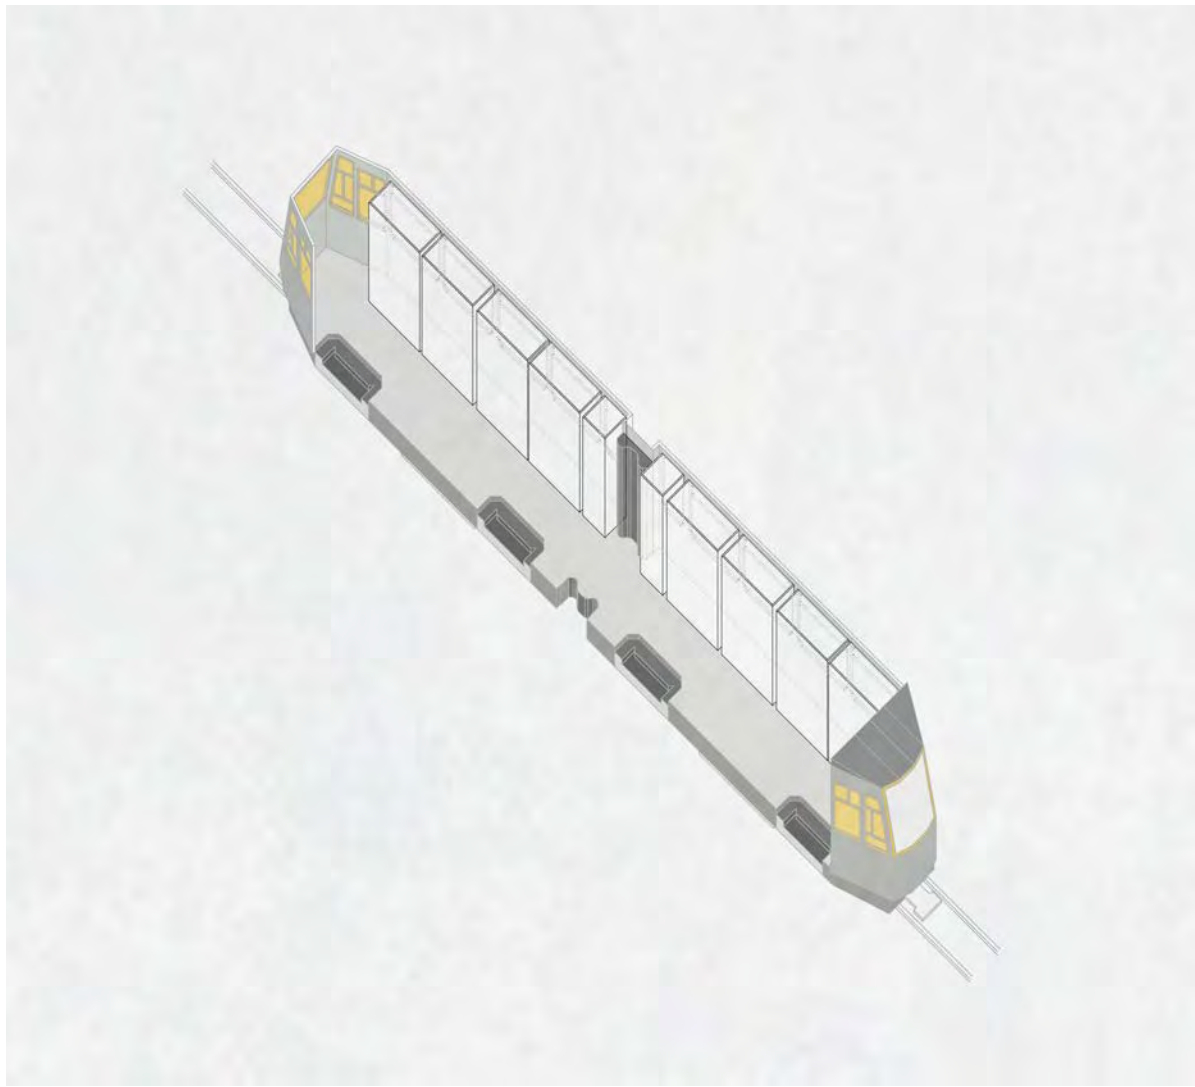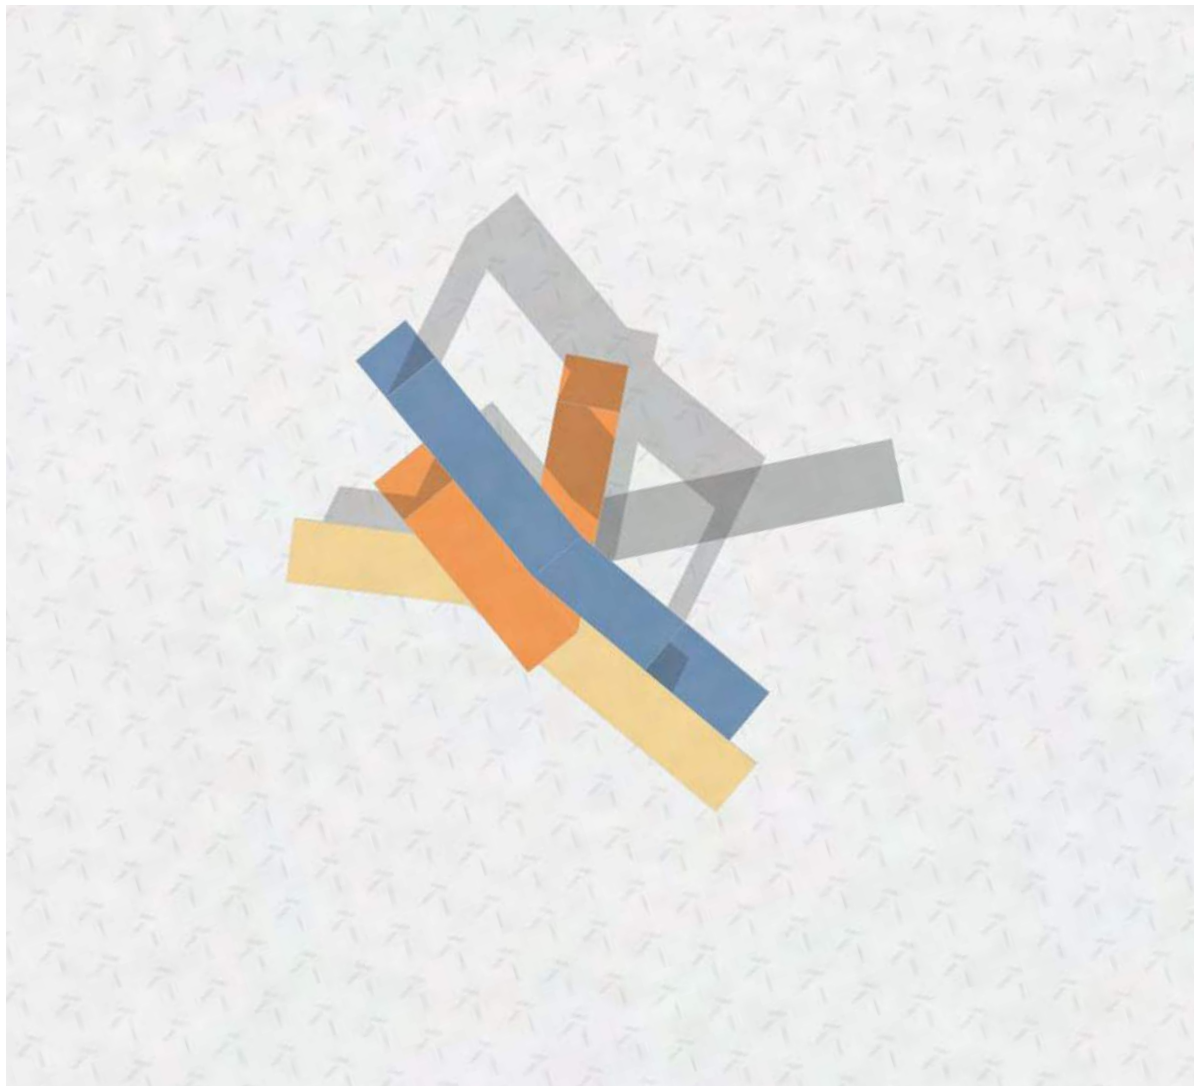

Satellit - Tram
Herleitung der drei Konzepte aus der Farbpalette Altstadt

Wunderkammer 4.0

Lageplan 1:5000



Wunderkammer 4.0

Bauhaus-Universität Weimar

Professur BaufORMenlehre | Prof. DI DD Bernd Rudolf | Dr. Luise Nerlich
Fakultät Architektur und Urbanistik
Gastkritik: Dr. Tobias Pfeifer-Helke, Direktor Stiftung Schloss Friedenstein Gotha
Dr. Sabine Zierold, MediaArchitecture, Seminaristische Begleitung: Dr. Alexandra Abel

Entwurfsverfasser: Lena Beckmann, Anna-Lena Sehm, Lea Vopel Sommersemester 2021

Kartier Routen

Tramschilder 1:20



Tramschild 1:10

Wunderkammer 4.0

Bauhaus-Universität Weimar

Professur Bauformenlehre | Prof. DI DD Bernd Rudolf | Dr. Luise Nerlich


Fakultät Architektur und Urbanistik

Gastkritik: Dr. Tobias Pfeifer-Helke, Direktor Stiftung Schloss Friedenstein Gotha

Dr. Sabine Zierold, MediaArchitecture, Seminaristische Begleitung: Dr. Alexandra Abel

Entwurfsverfasser: Lena Beckmann, Anna-Lena Sehm, Lea Vopel Sommersemester 2021

Stimmungsbild
Grundriss 1:50

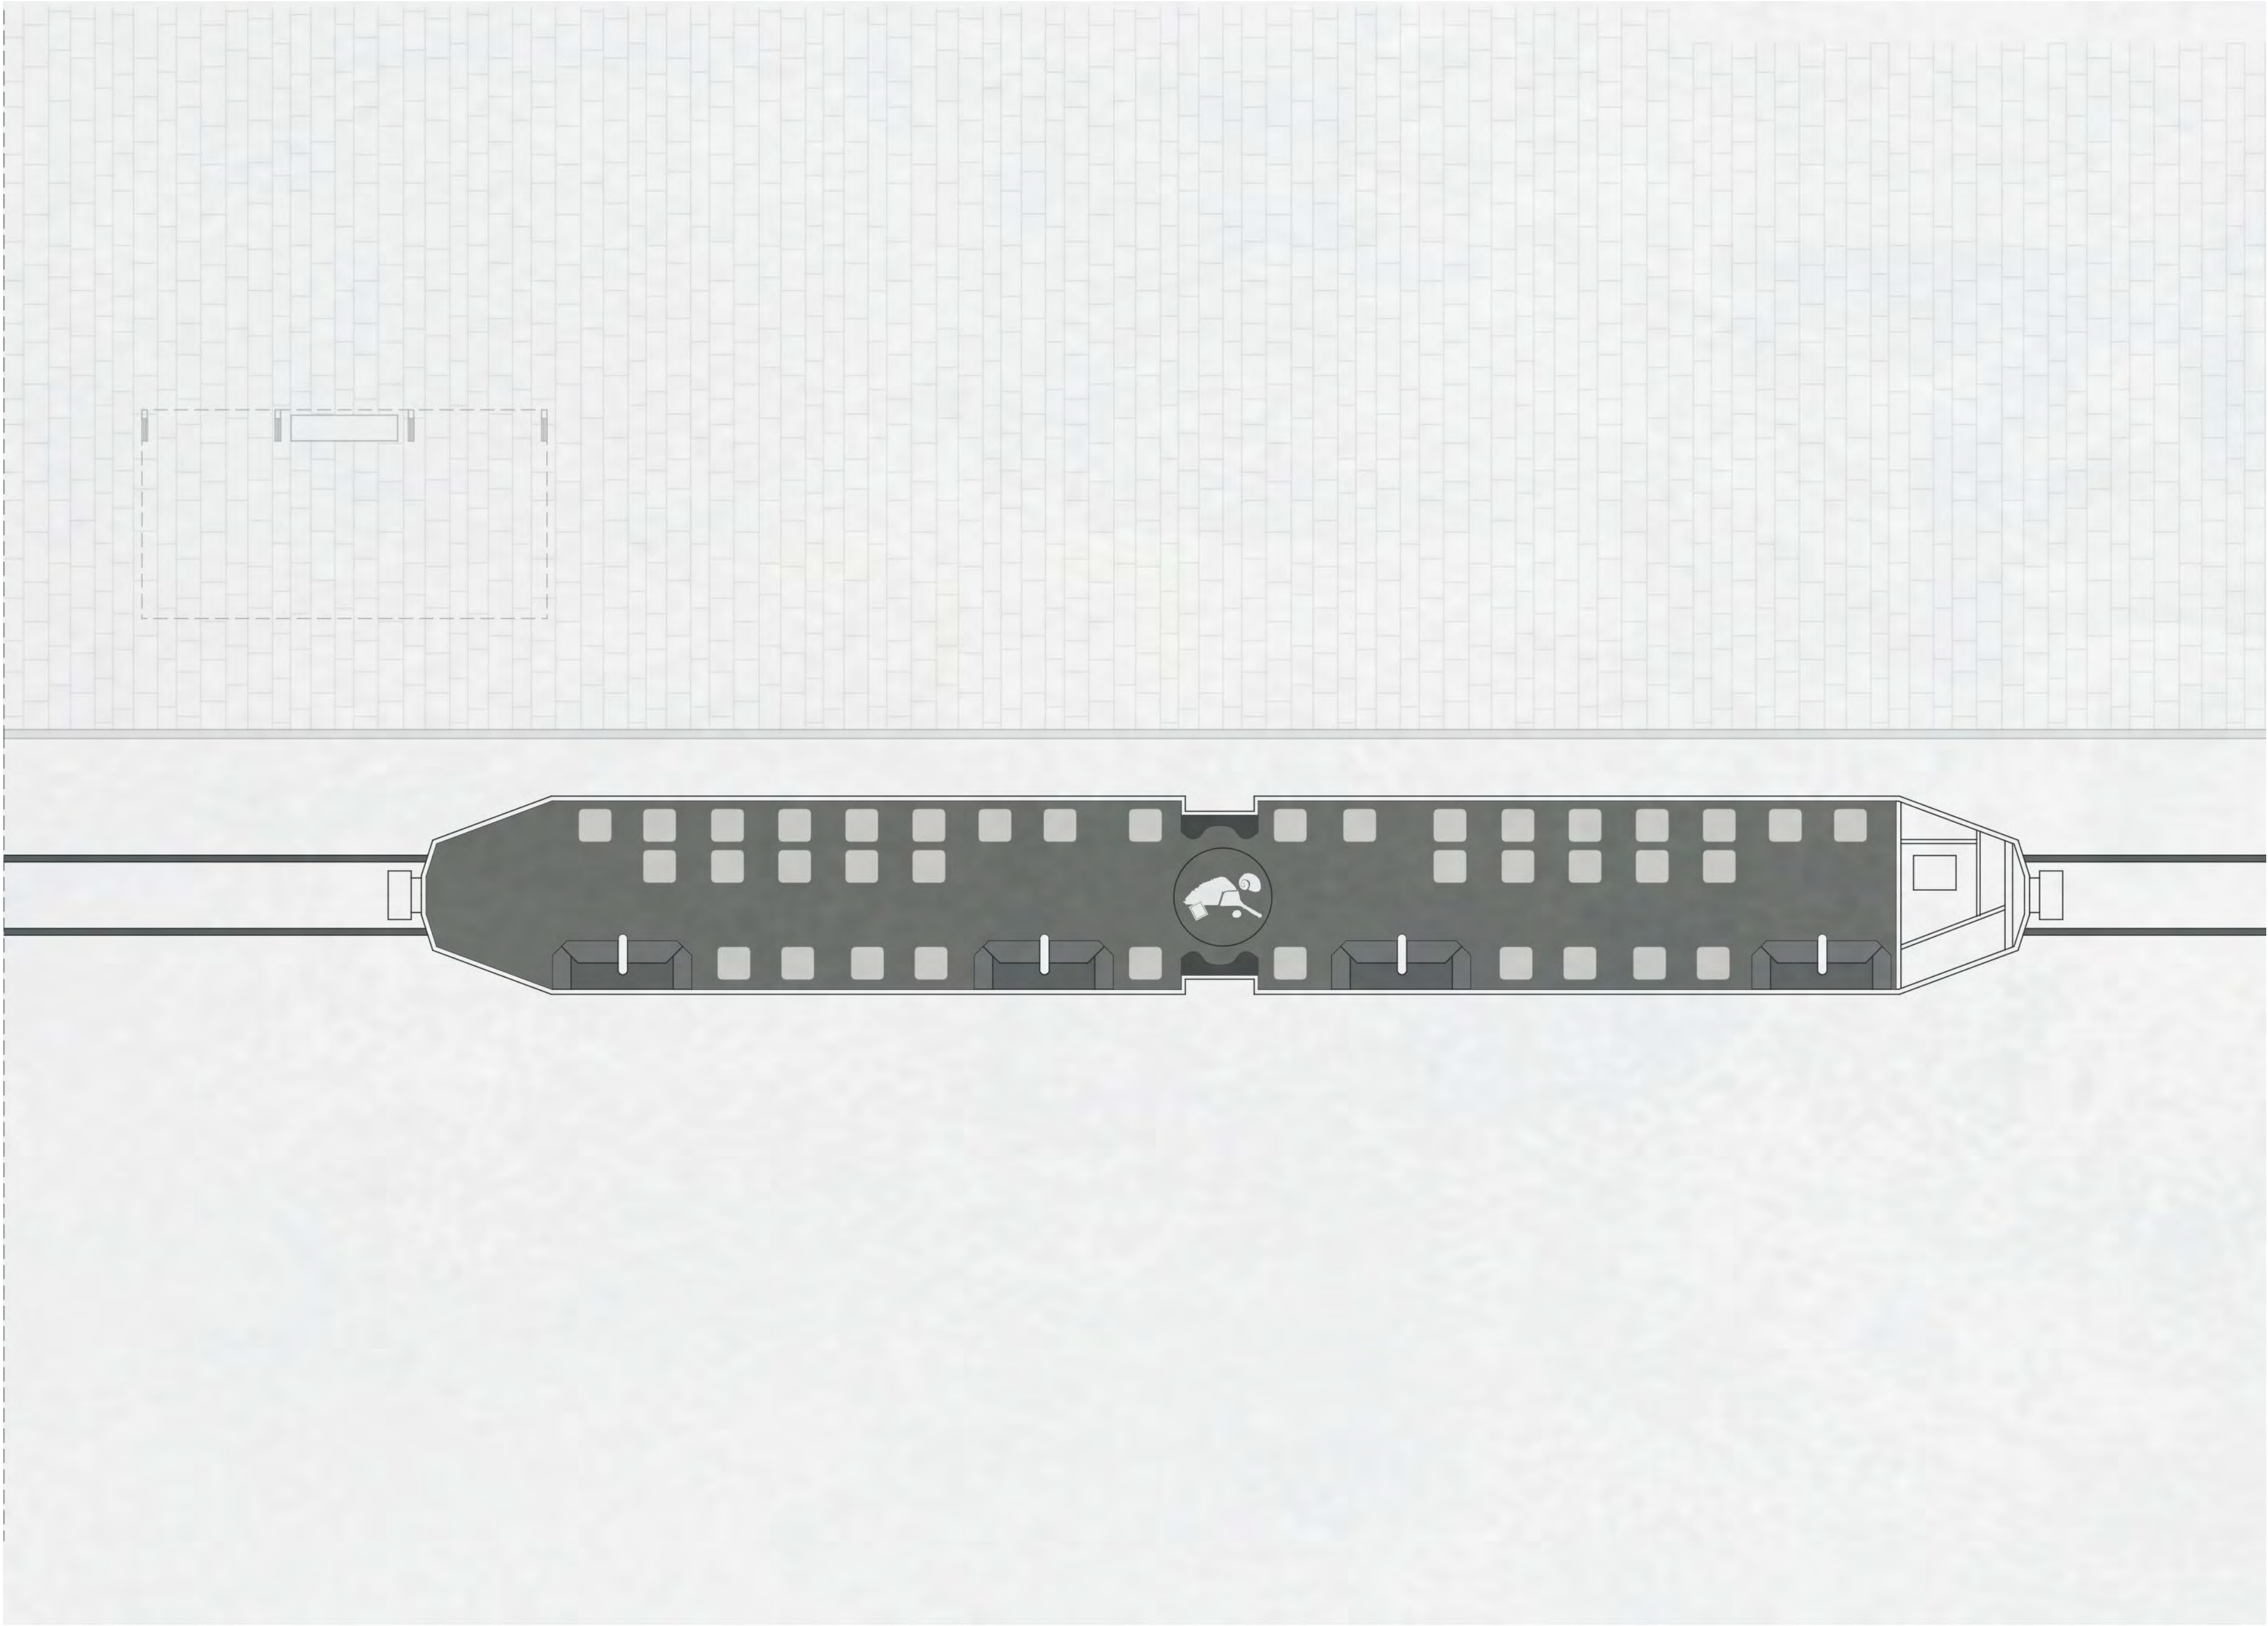


Wunderkammer 4.0


Bauhaus-Universität Weimar

Professur Bauformenlehre | Prof. DI DD Bernd Rudolf | Dr. Luise Nerlich
Fakultät Architektur und Urbanistik
Gastkritik: Dr. Tobias Pfeifer-Helke, Direktor Stiftung Schloss Friedenstein Gotha
Dr. Sabine Zierold, MediaArchitecture, Seminaristische Begleitung: Dr. Alexandra Abel
Entwurfsverfasser: Lena Beckmann, Anna-Lena Sehm, Lea Vopel Sommersemester 2021

Fenster Detail

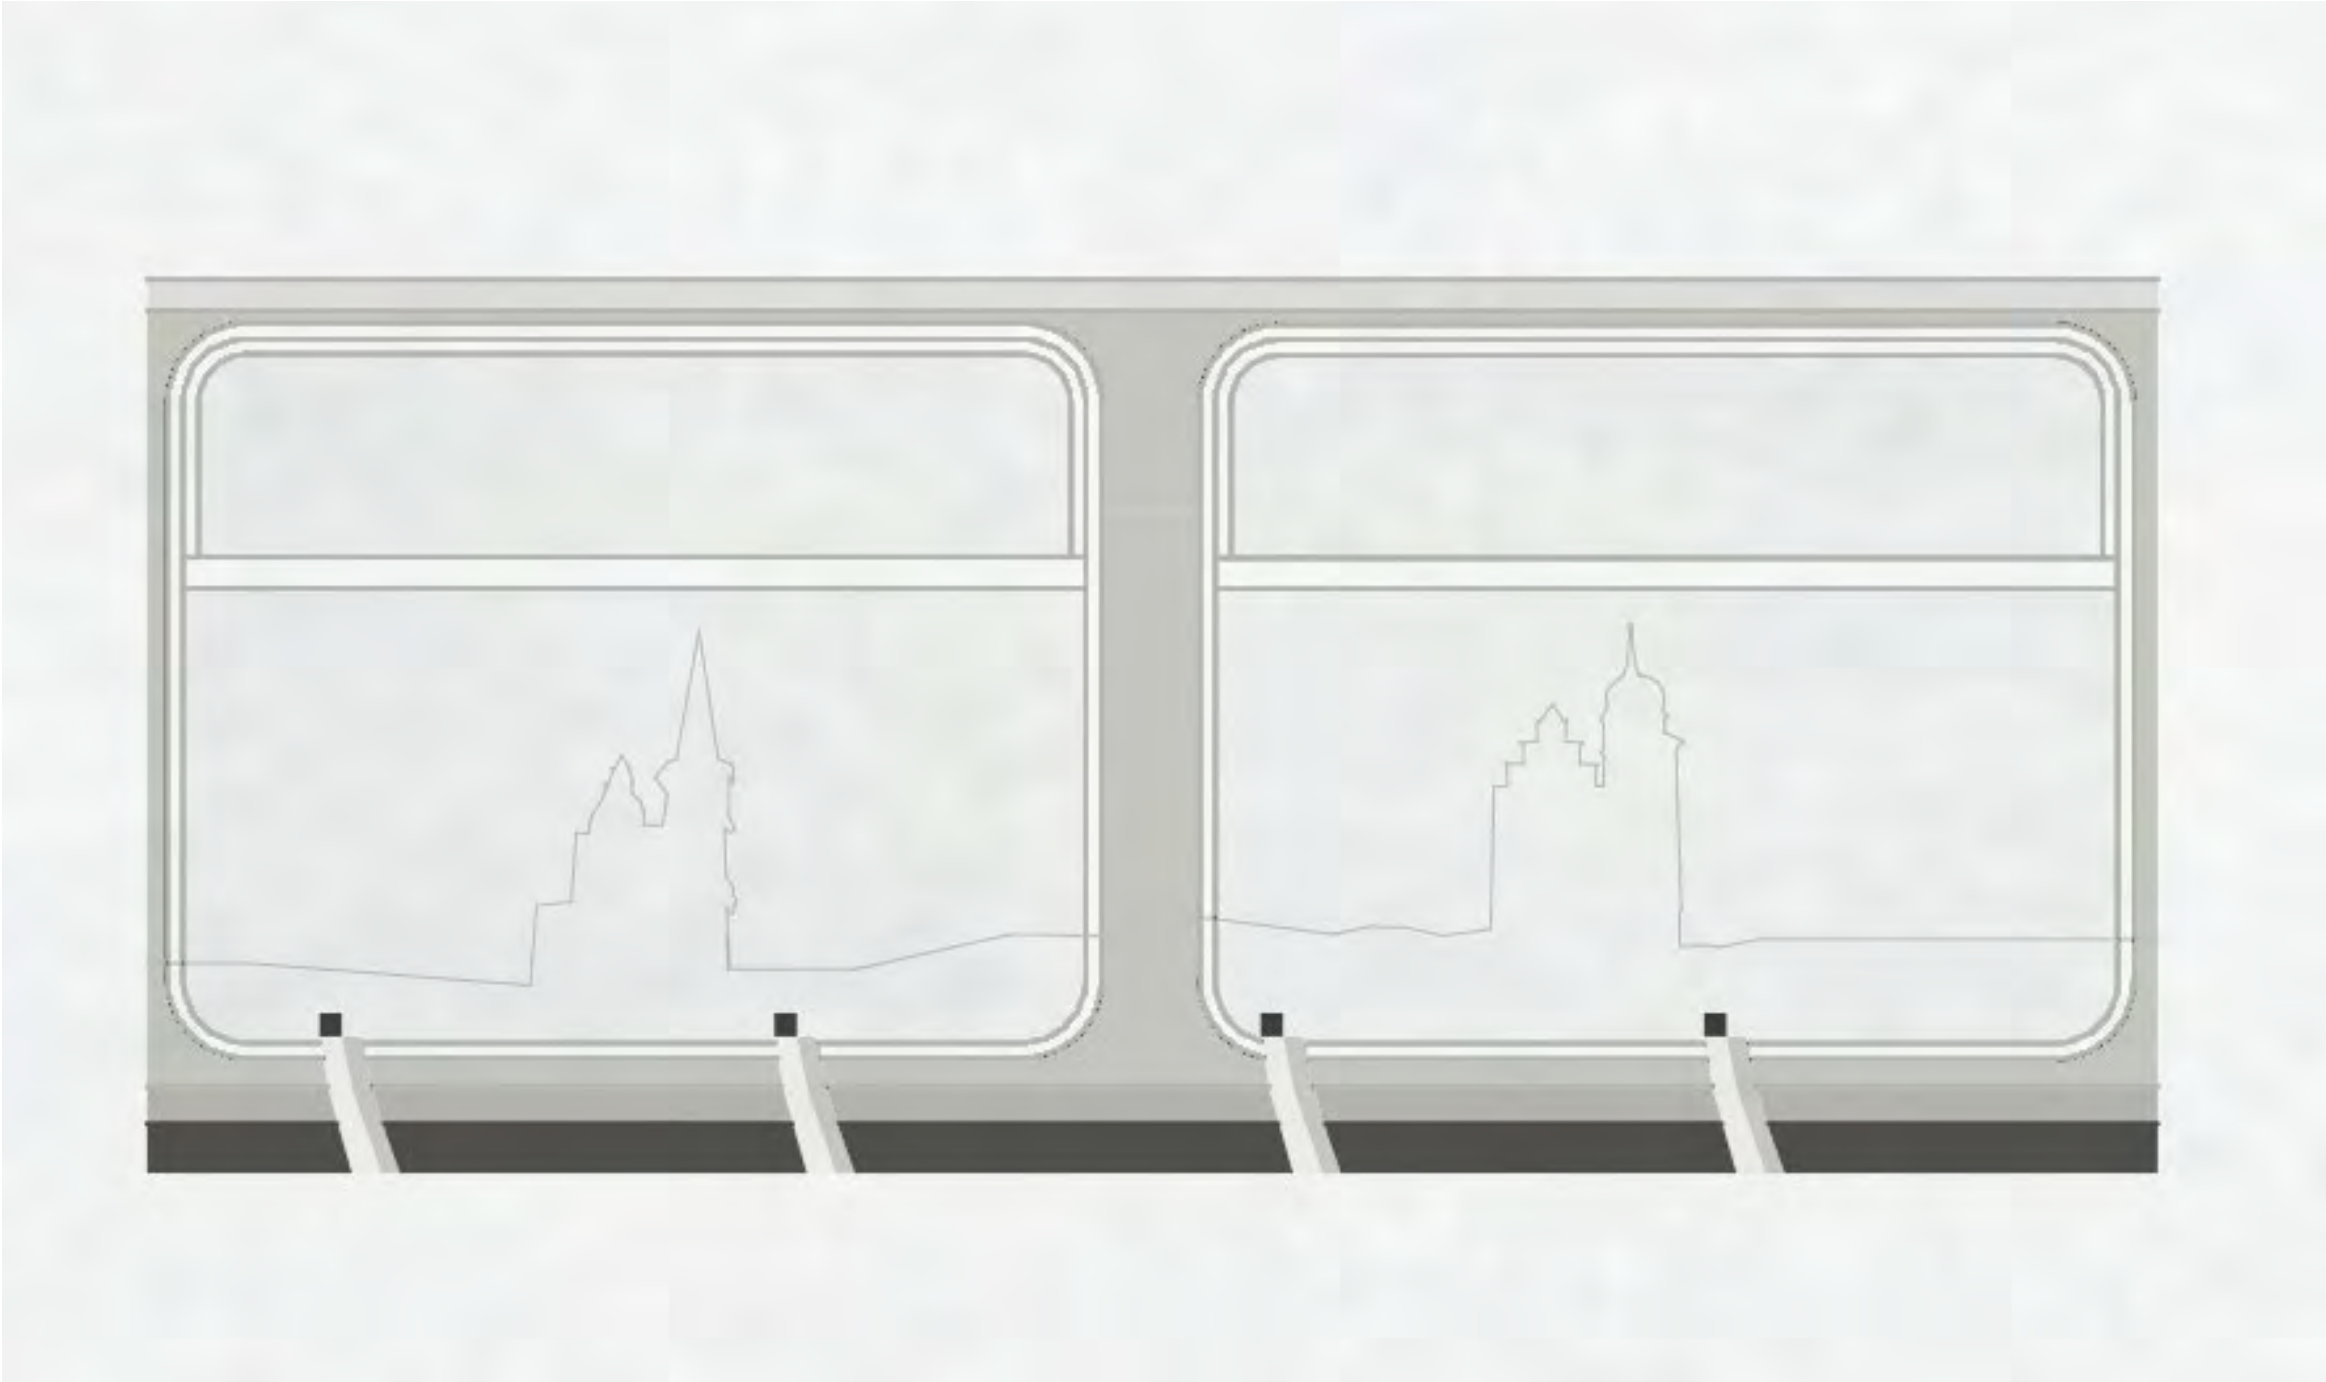


Schnitt 1:100

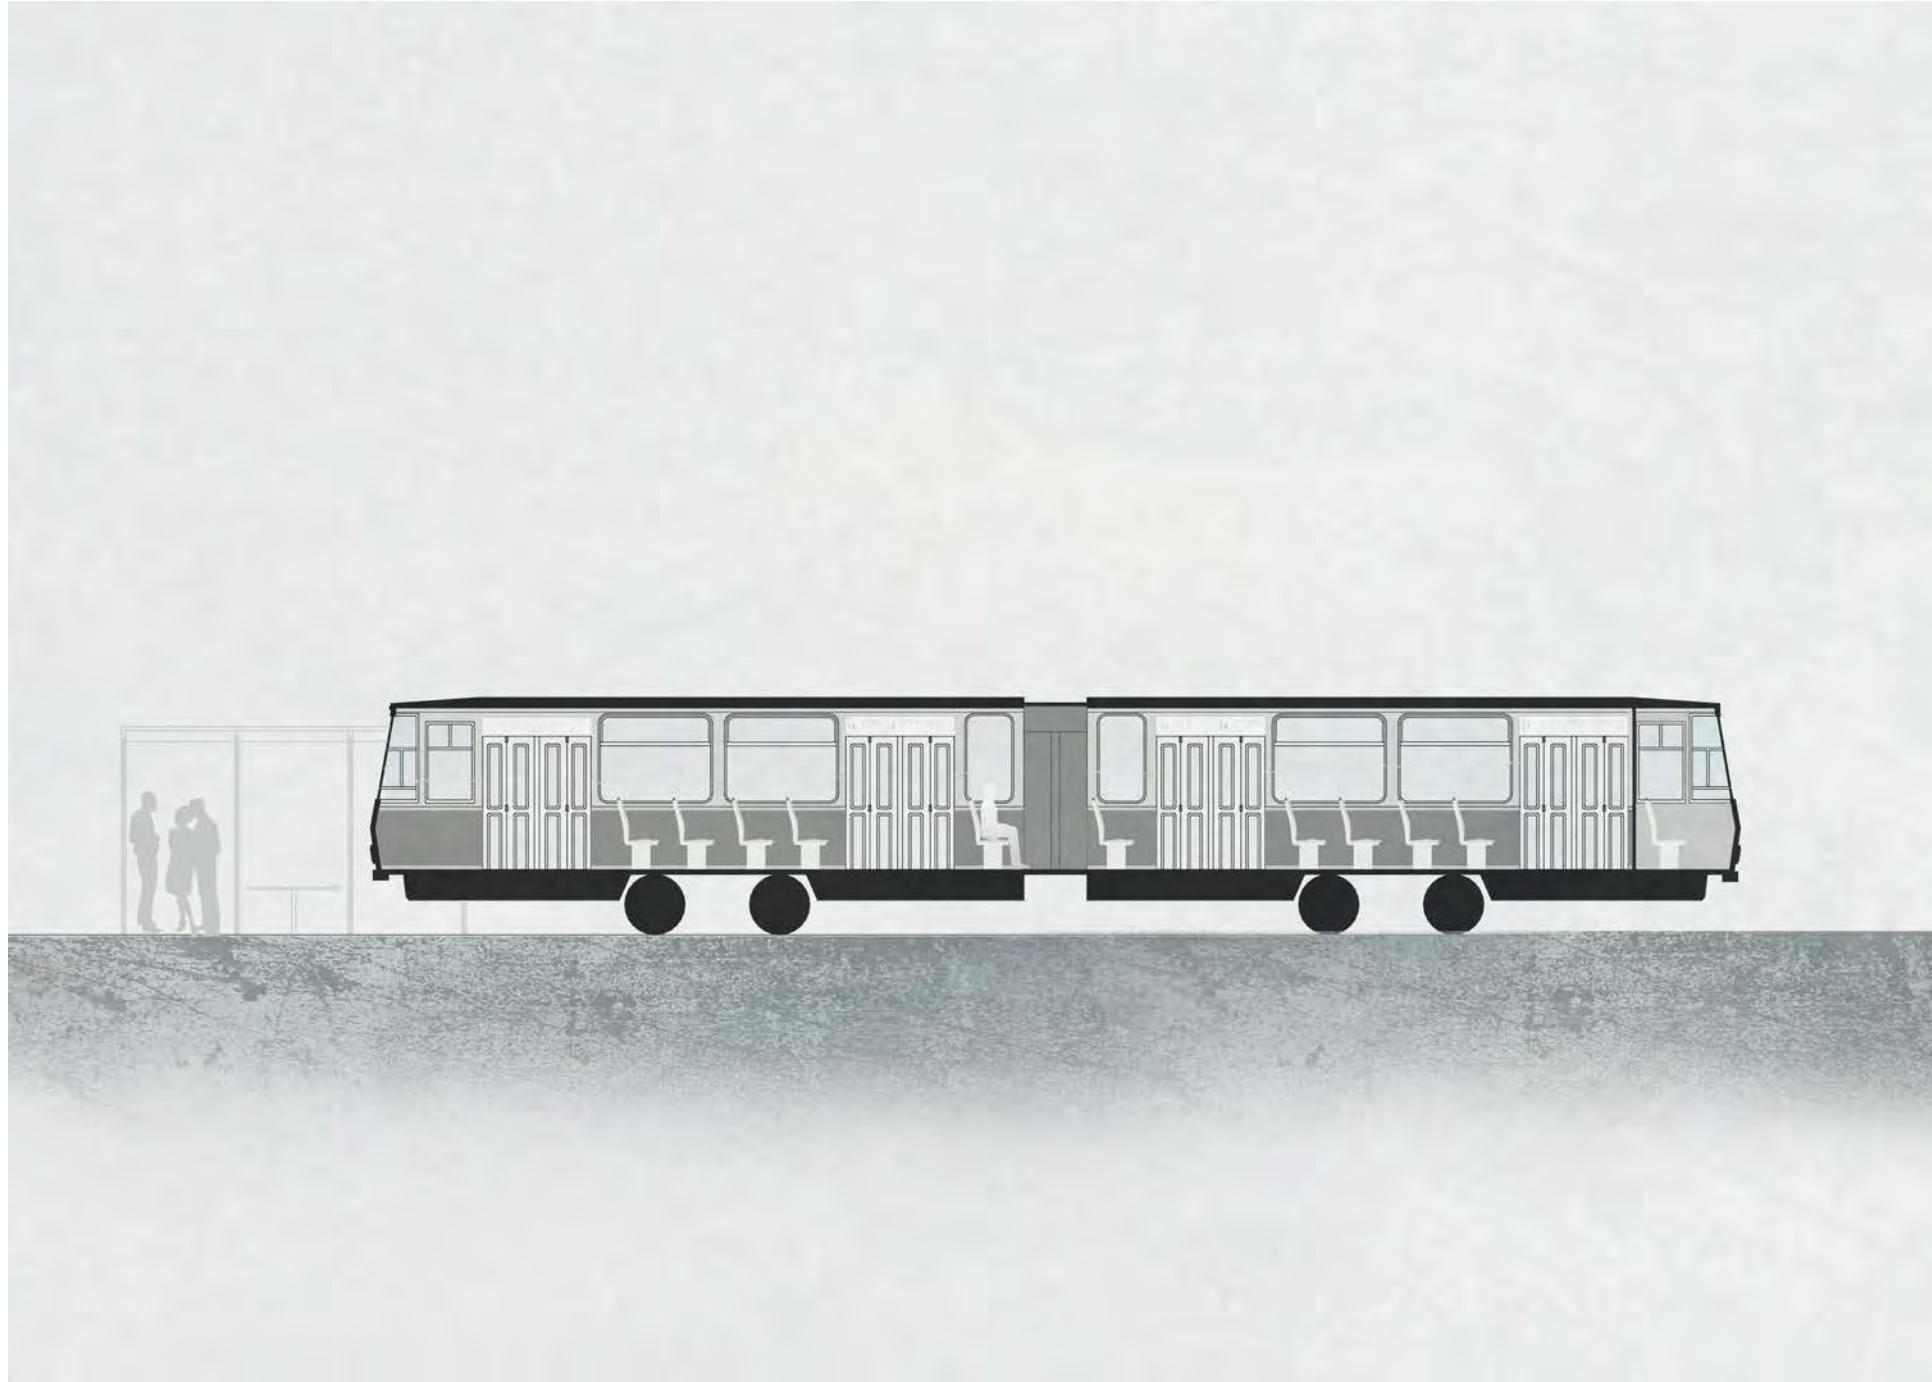

Wunderkammer 4.0

Stimmungsbild
Perspektivische Darstellung Innenraum

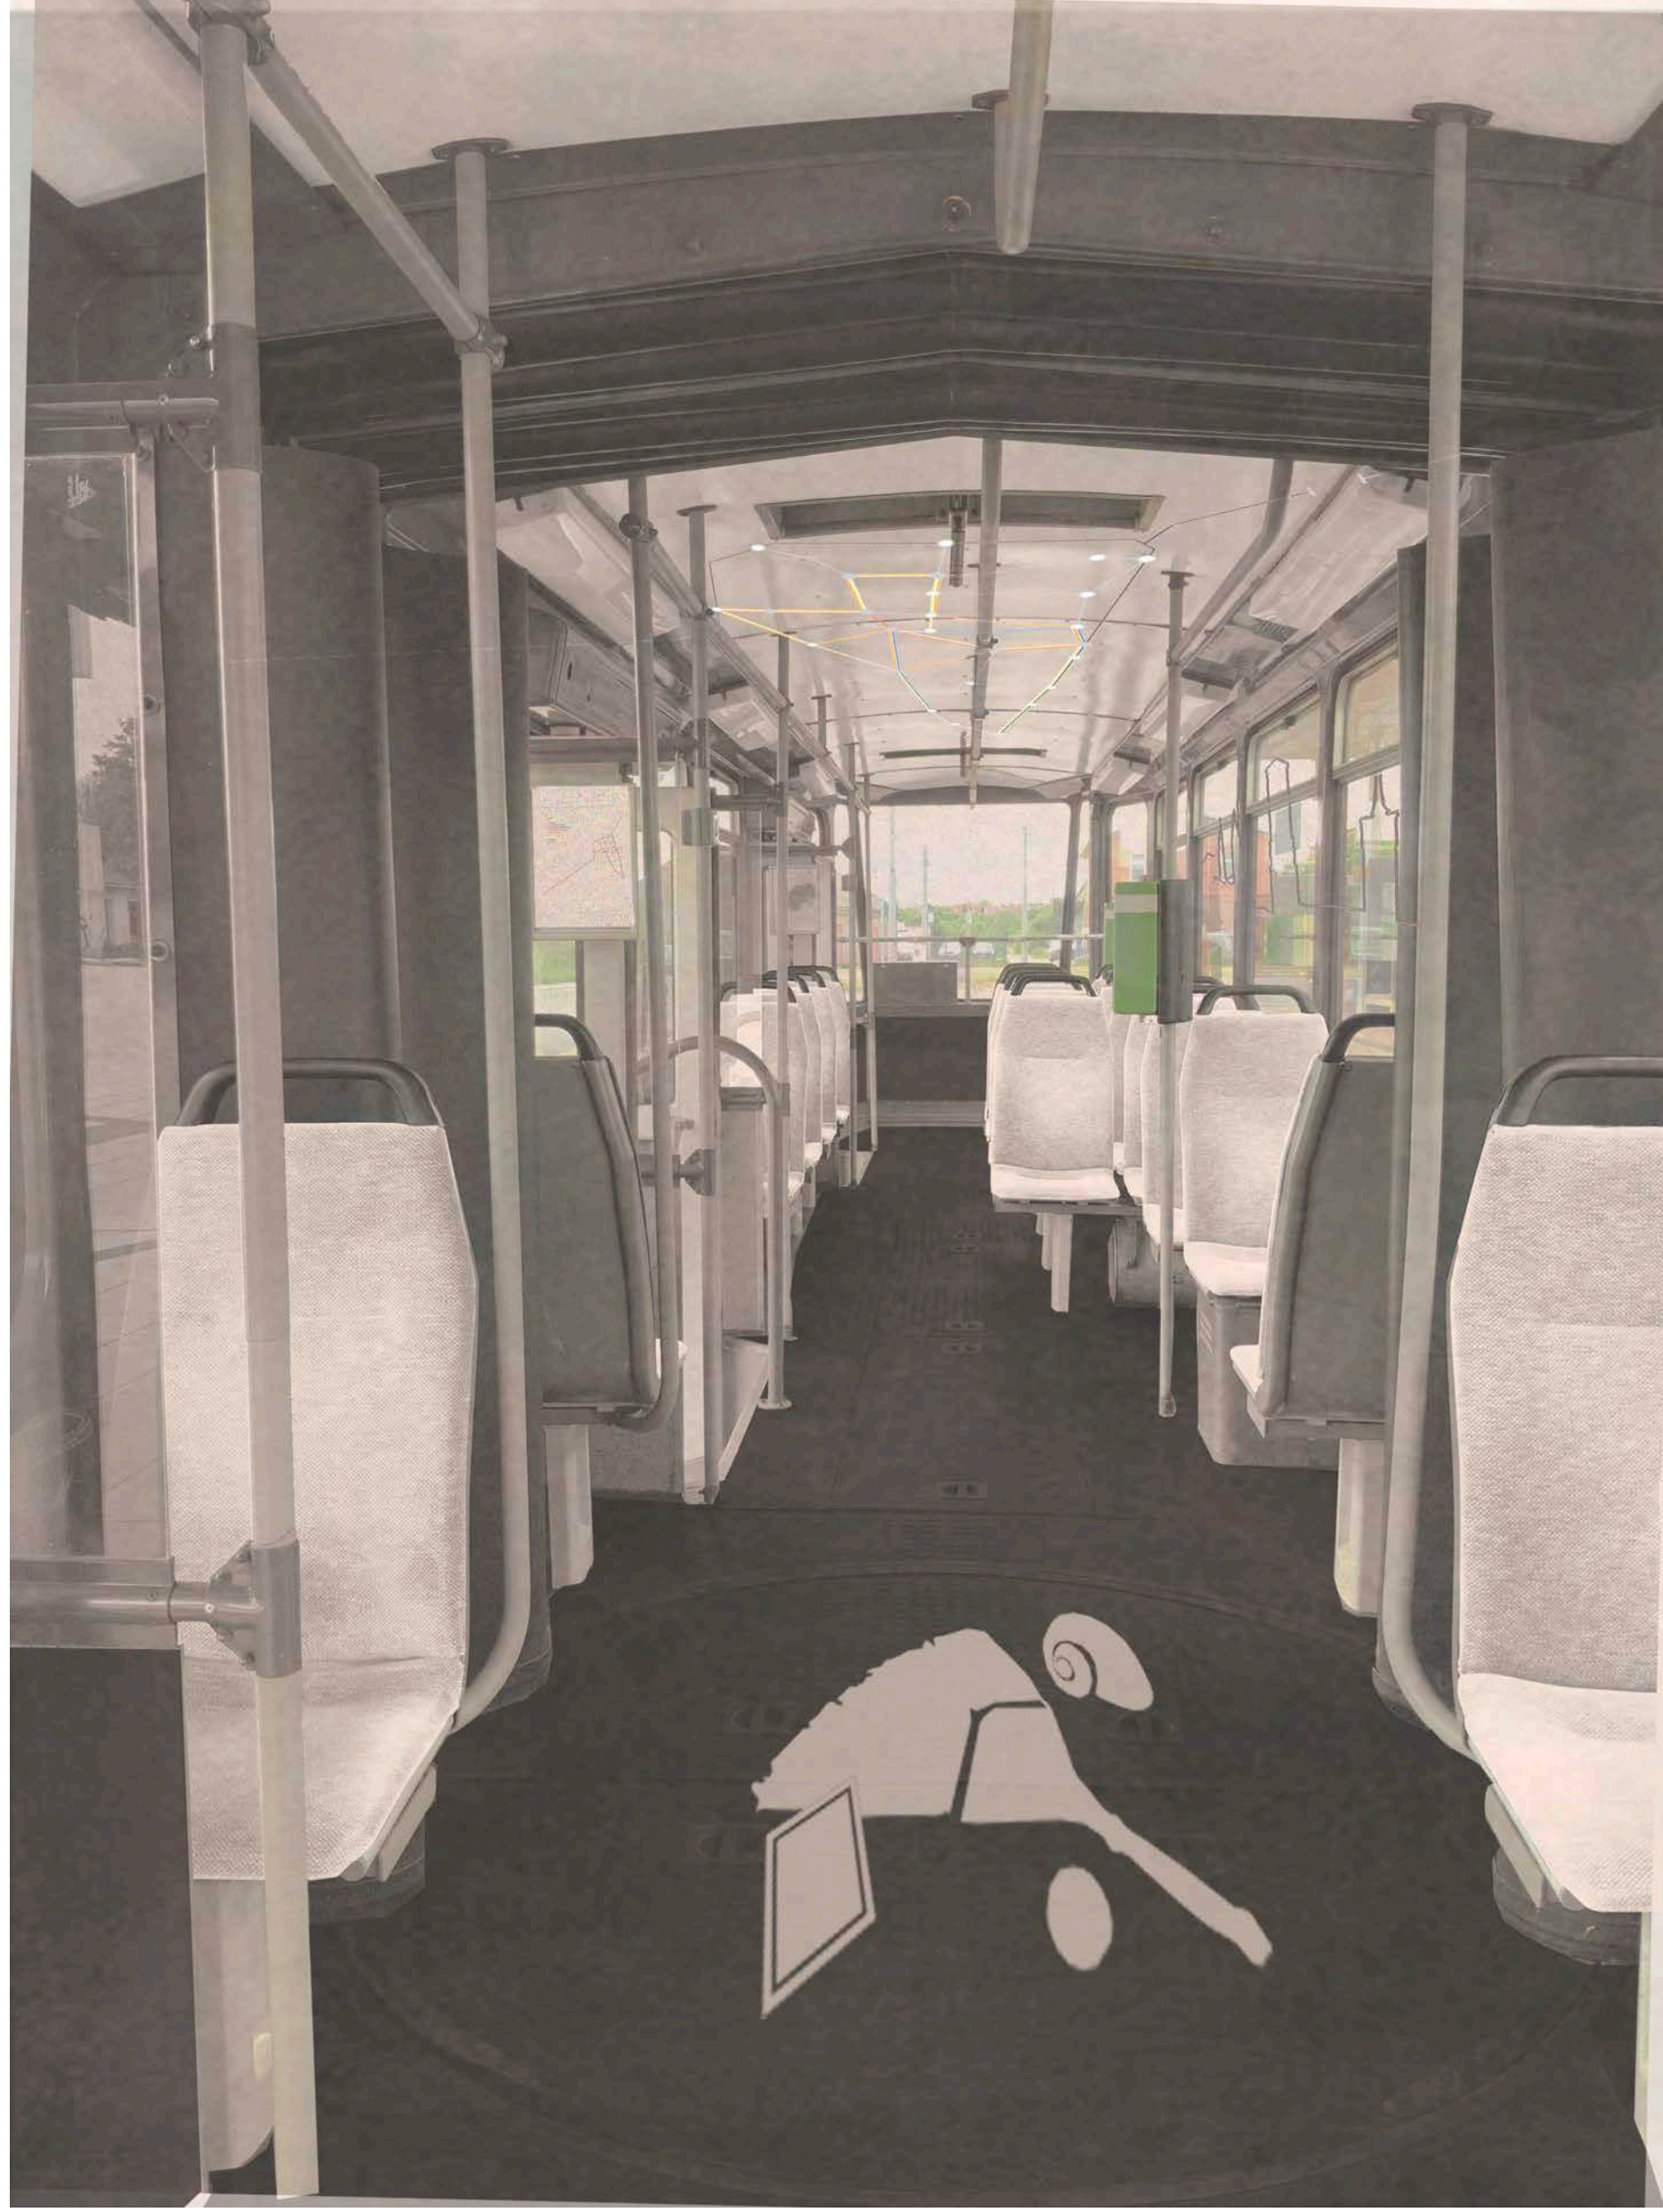

Wunderkammer 4.0

Bauhaus-Universität Weimar


Professur Bauformenlehre | Prof. DI DD Bernd Rudolf | Dr. Luise Nerlich
Fakultät Architektur und Urbanistik

Gastkritik: Dr. Tobias Pfeifer-Helke, Direktor Stiftung Schloss Friedenstein Gotha

Dr. Sabine Zierold, MediaArchitecture, Seminaristische Begleitung: Dr. Alexandra Abel

Entwurfsverfasser: Lena Beckmann, Anna-Lena Sehm, Lea Vopel Sommersemester 2021

Knoten
Standort Haltstelle Orangerie

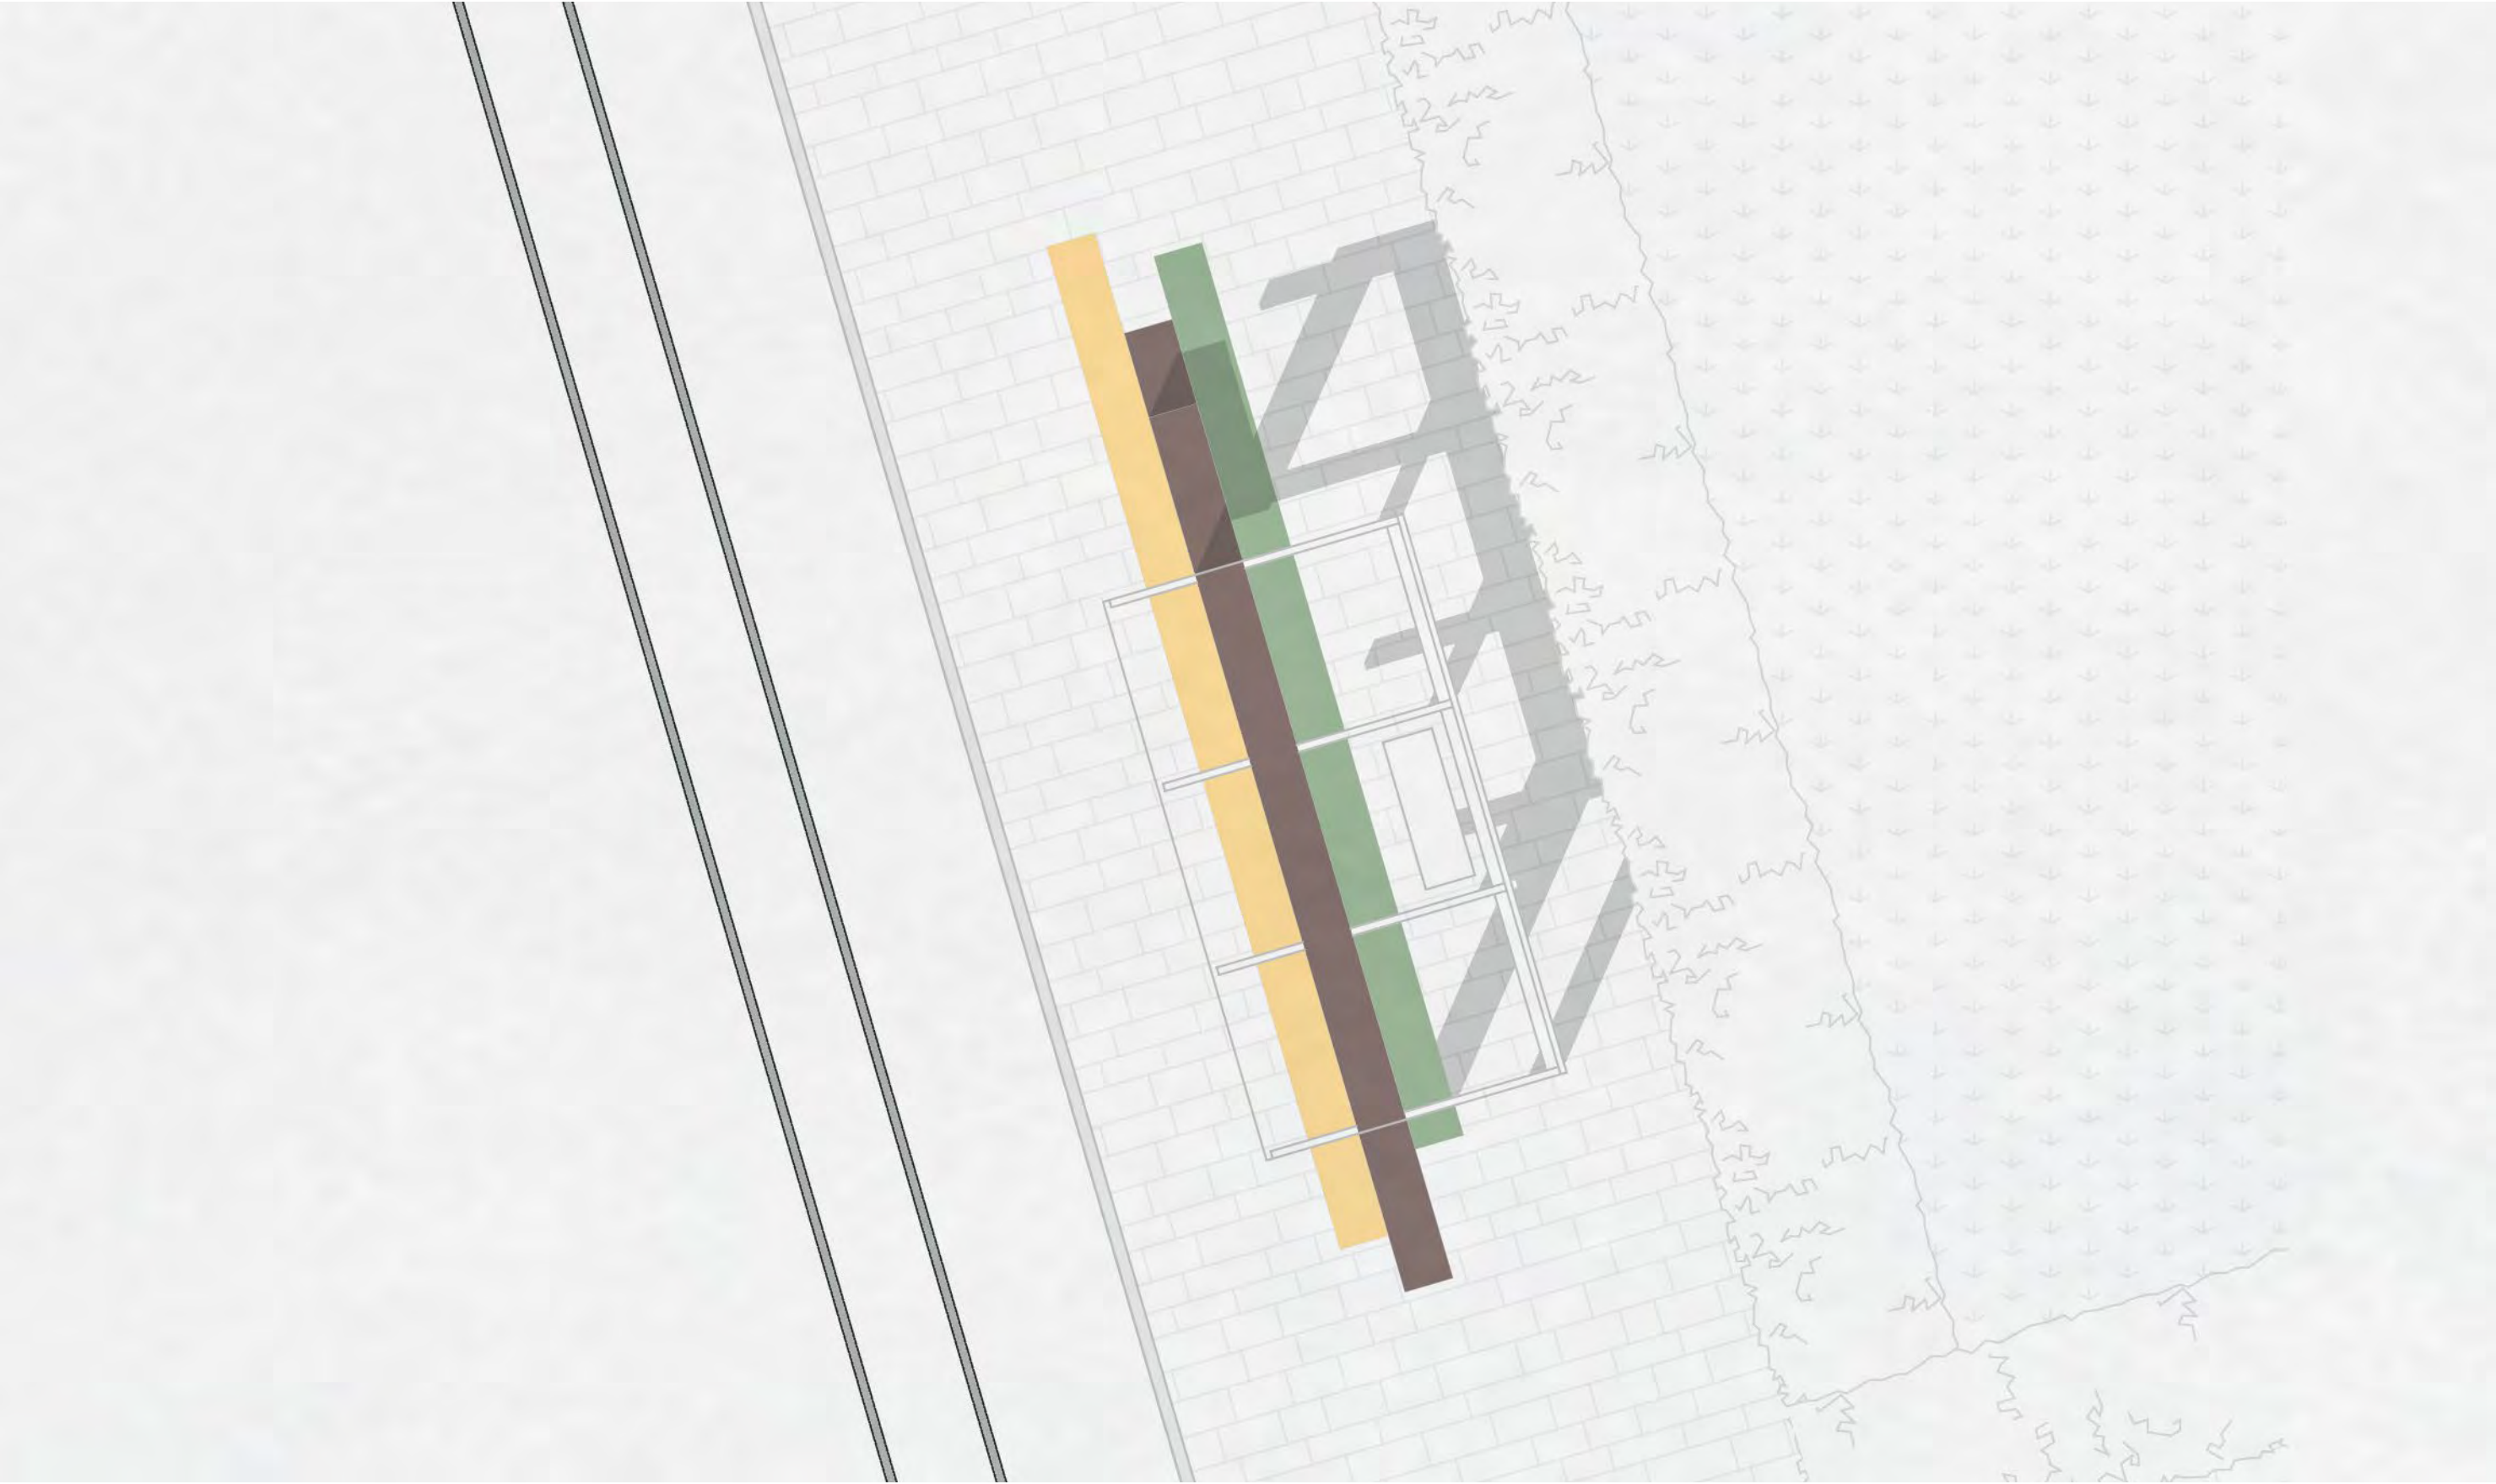

Grundriss 1:25

Wunderkammer 4.0

Bauhaus-Universität Weimar


Professur Baufornenlehre | Prof. DI DD Bernd Rudolf | Dr. Luise Nerlich
Fakultät Architektur und Urbanistik
Gastkritik: Dr. Tobias Pfeifer-Helke, Direktor Stiftung Schloss Friedenstein Gotha
Dr. Sabine Zierold, MediaArchitecture, Seminaristische Begleitung: Dr. Alexandra Abel
Entwurfsverfasser: Lena Beckmann, Anna-Lena Sehm, Lea Vopel Sommersemester 2021

Knoten

Standort Haltestelle Orangerie




Ansicht West 1:50

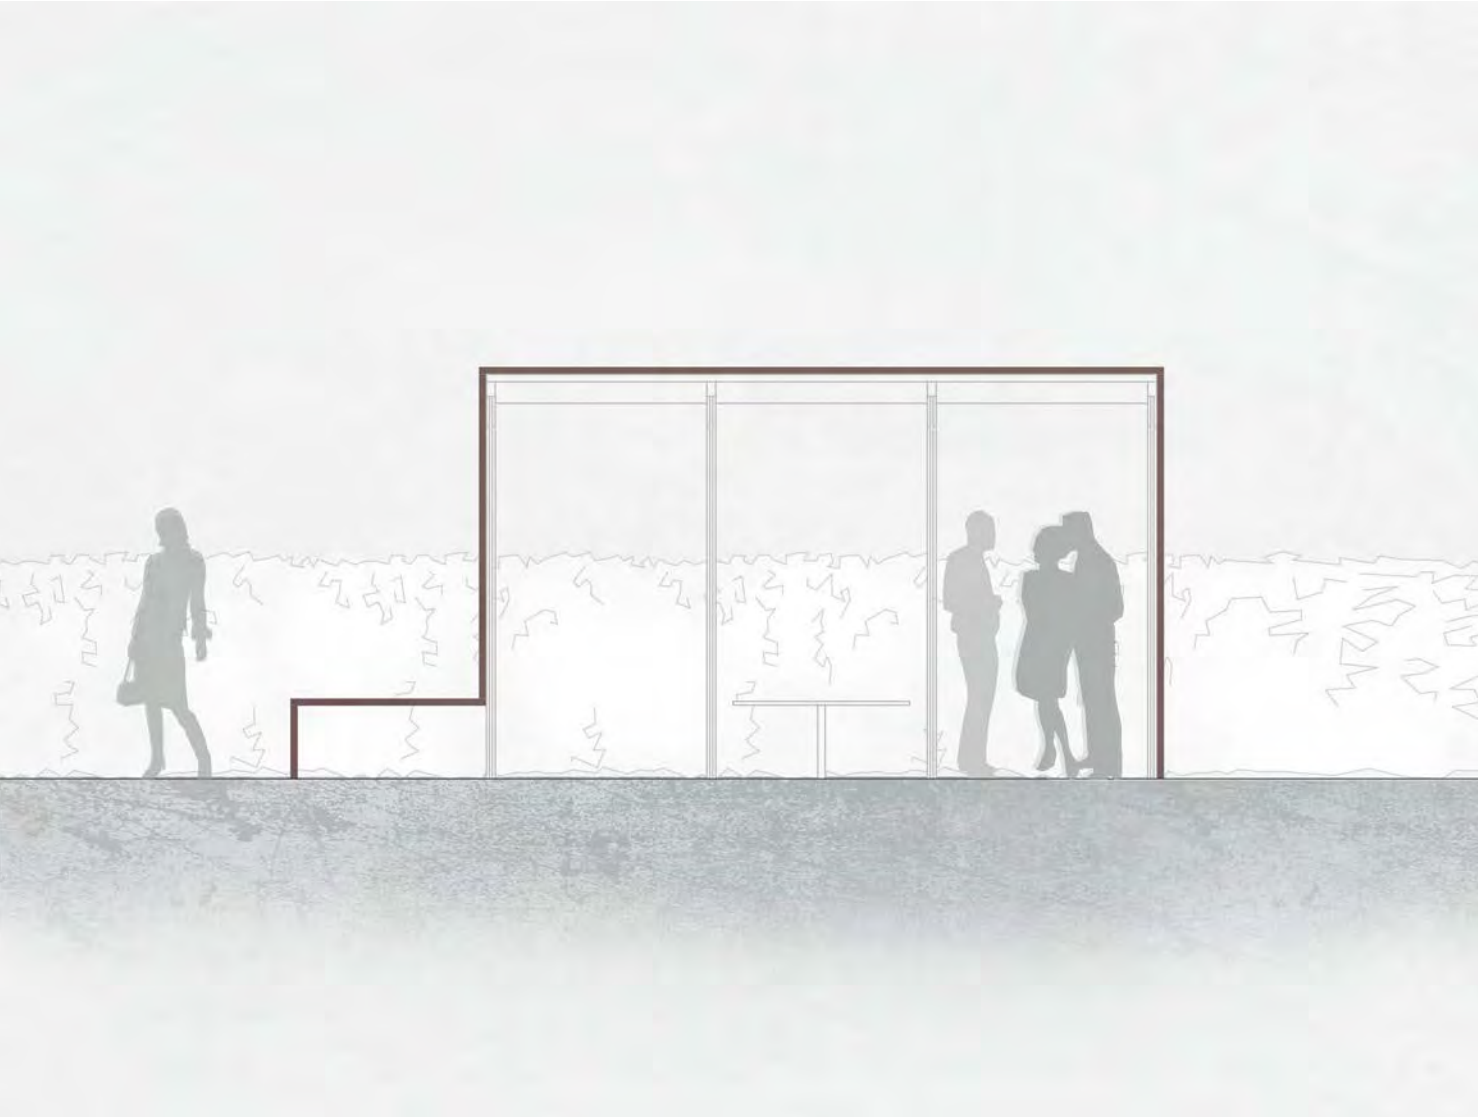

Ansicht Ost 1:50


Wunderkammer 4.0

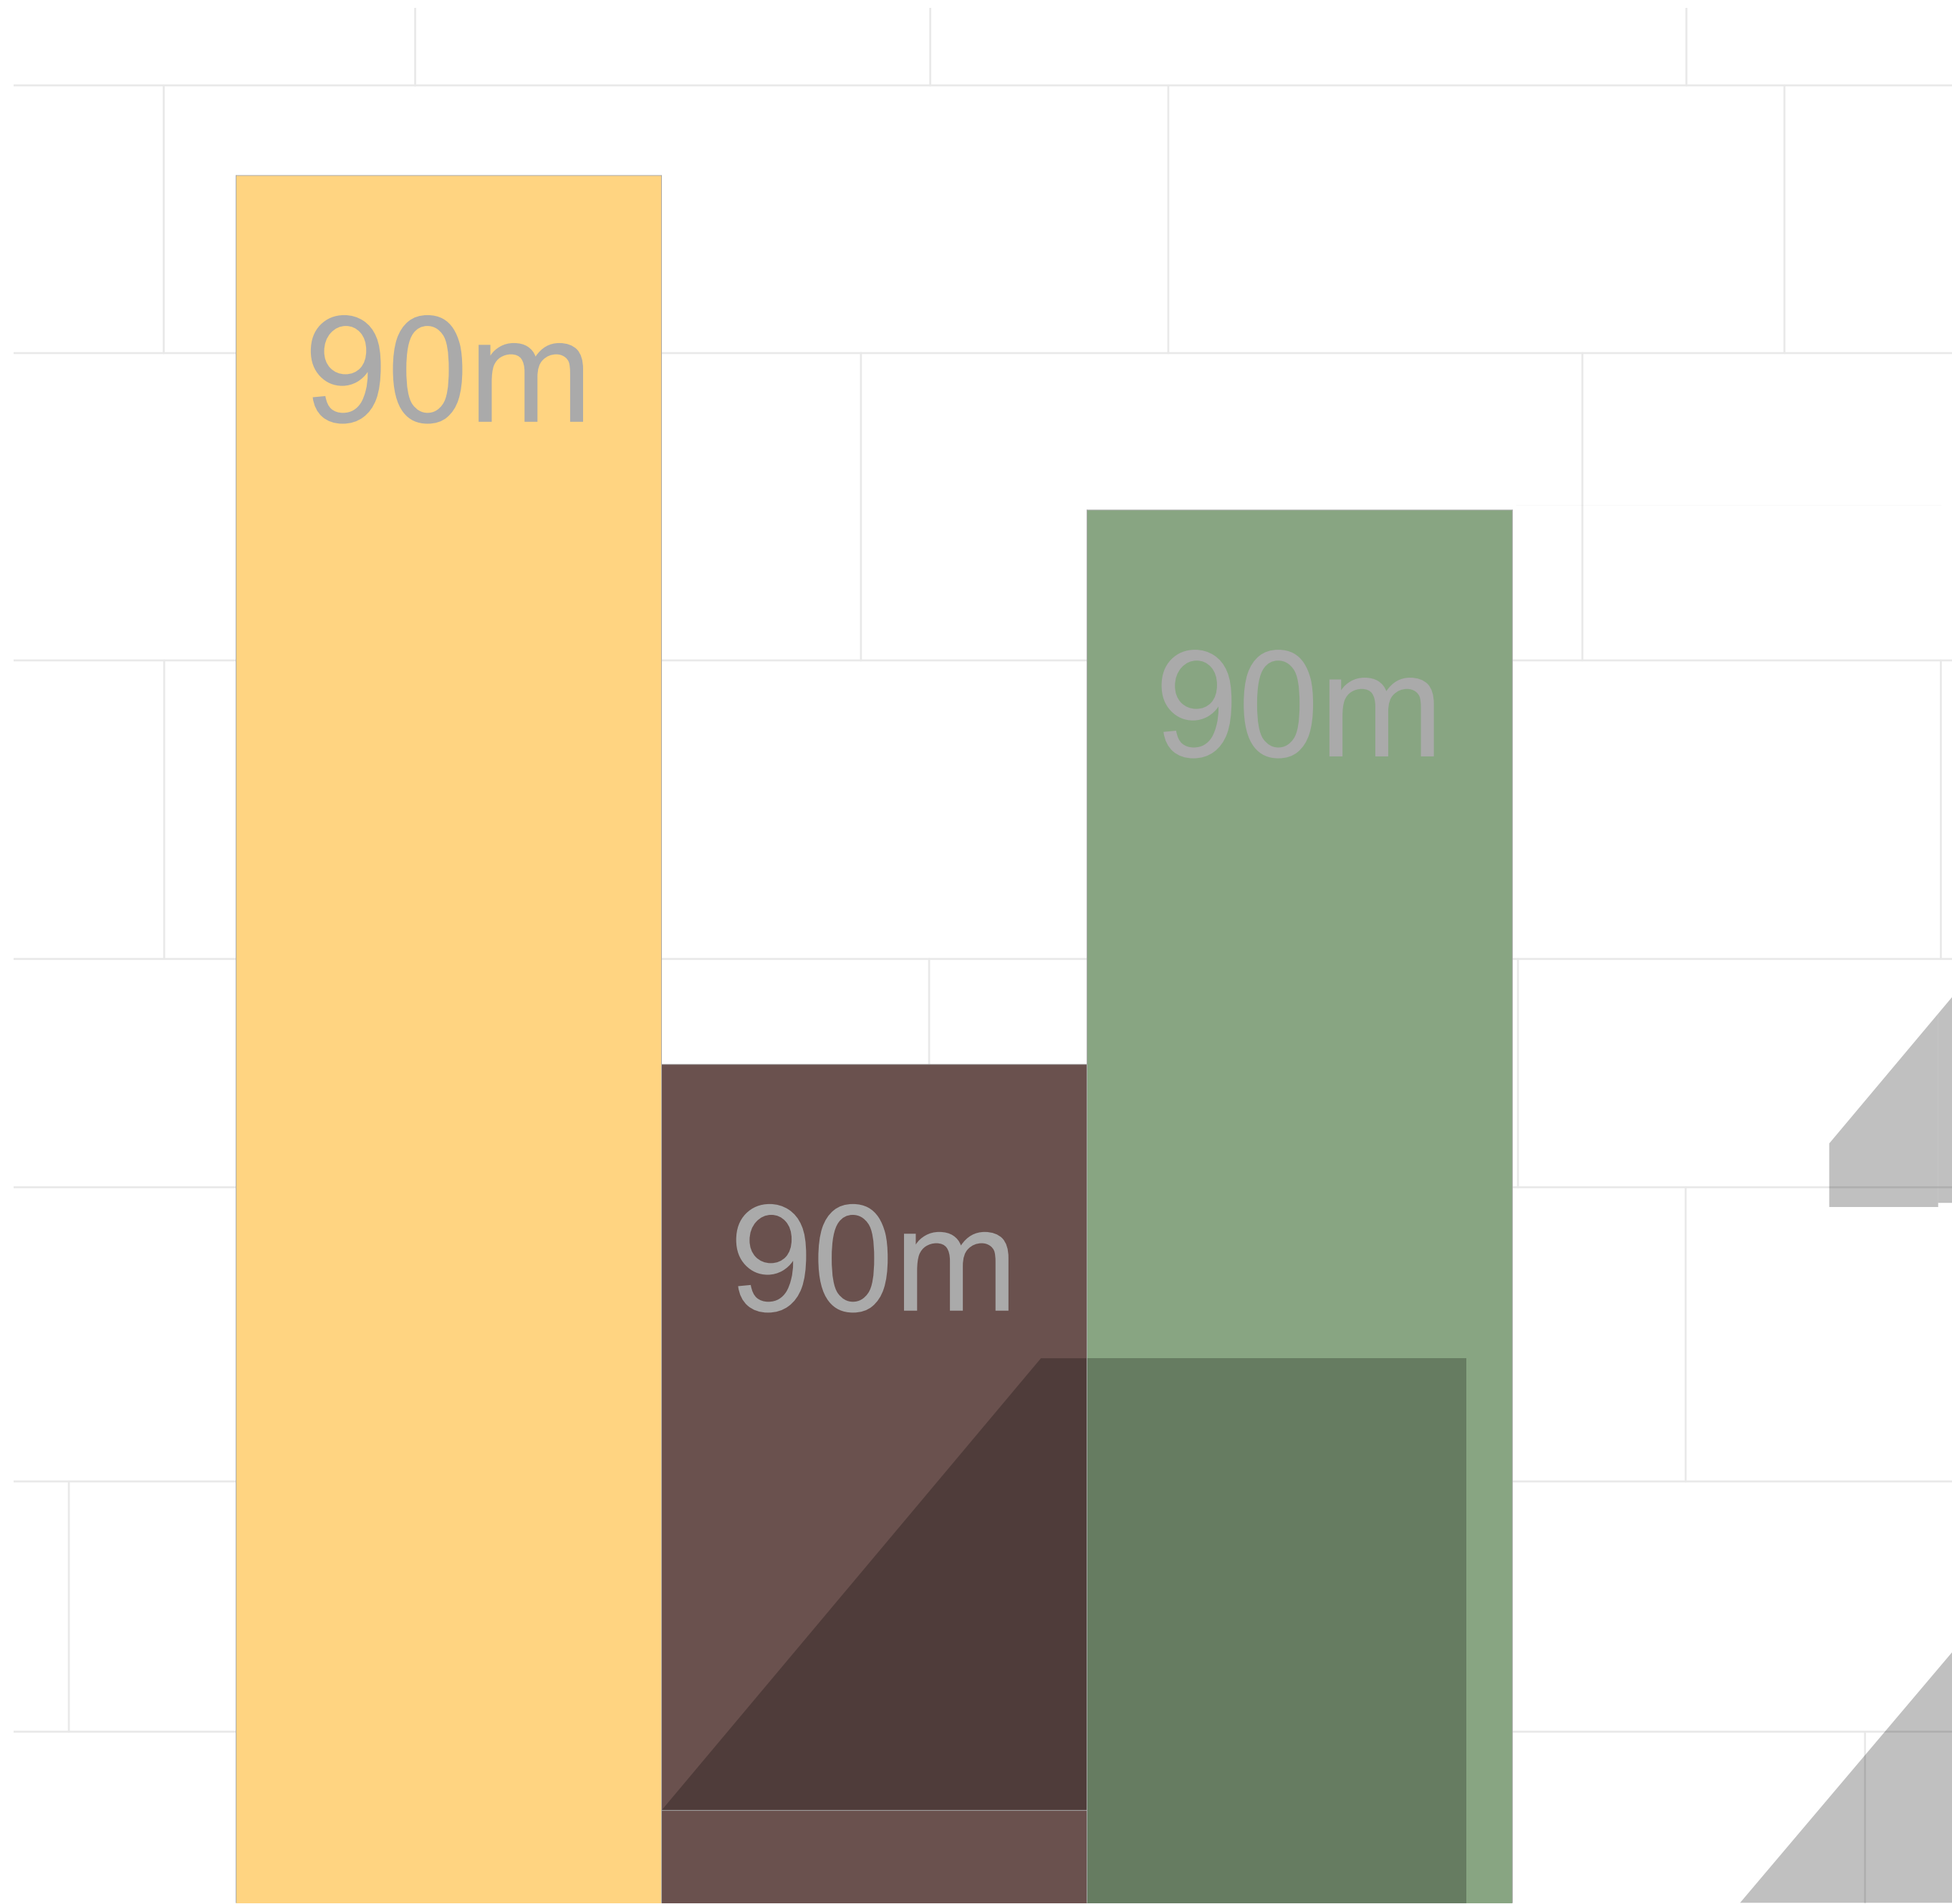

Knoten

Standort Haltestelle Orangerie

Grundriss Detail 1:5

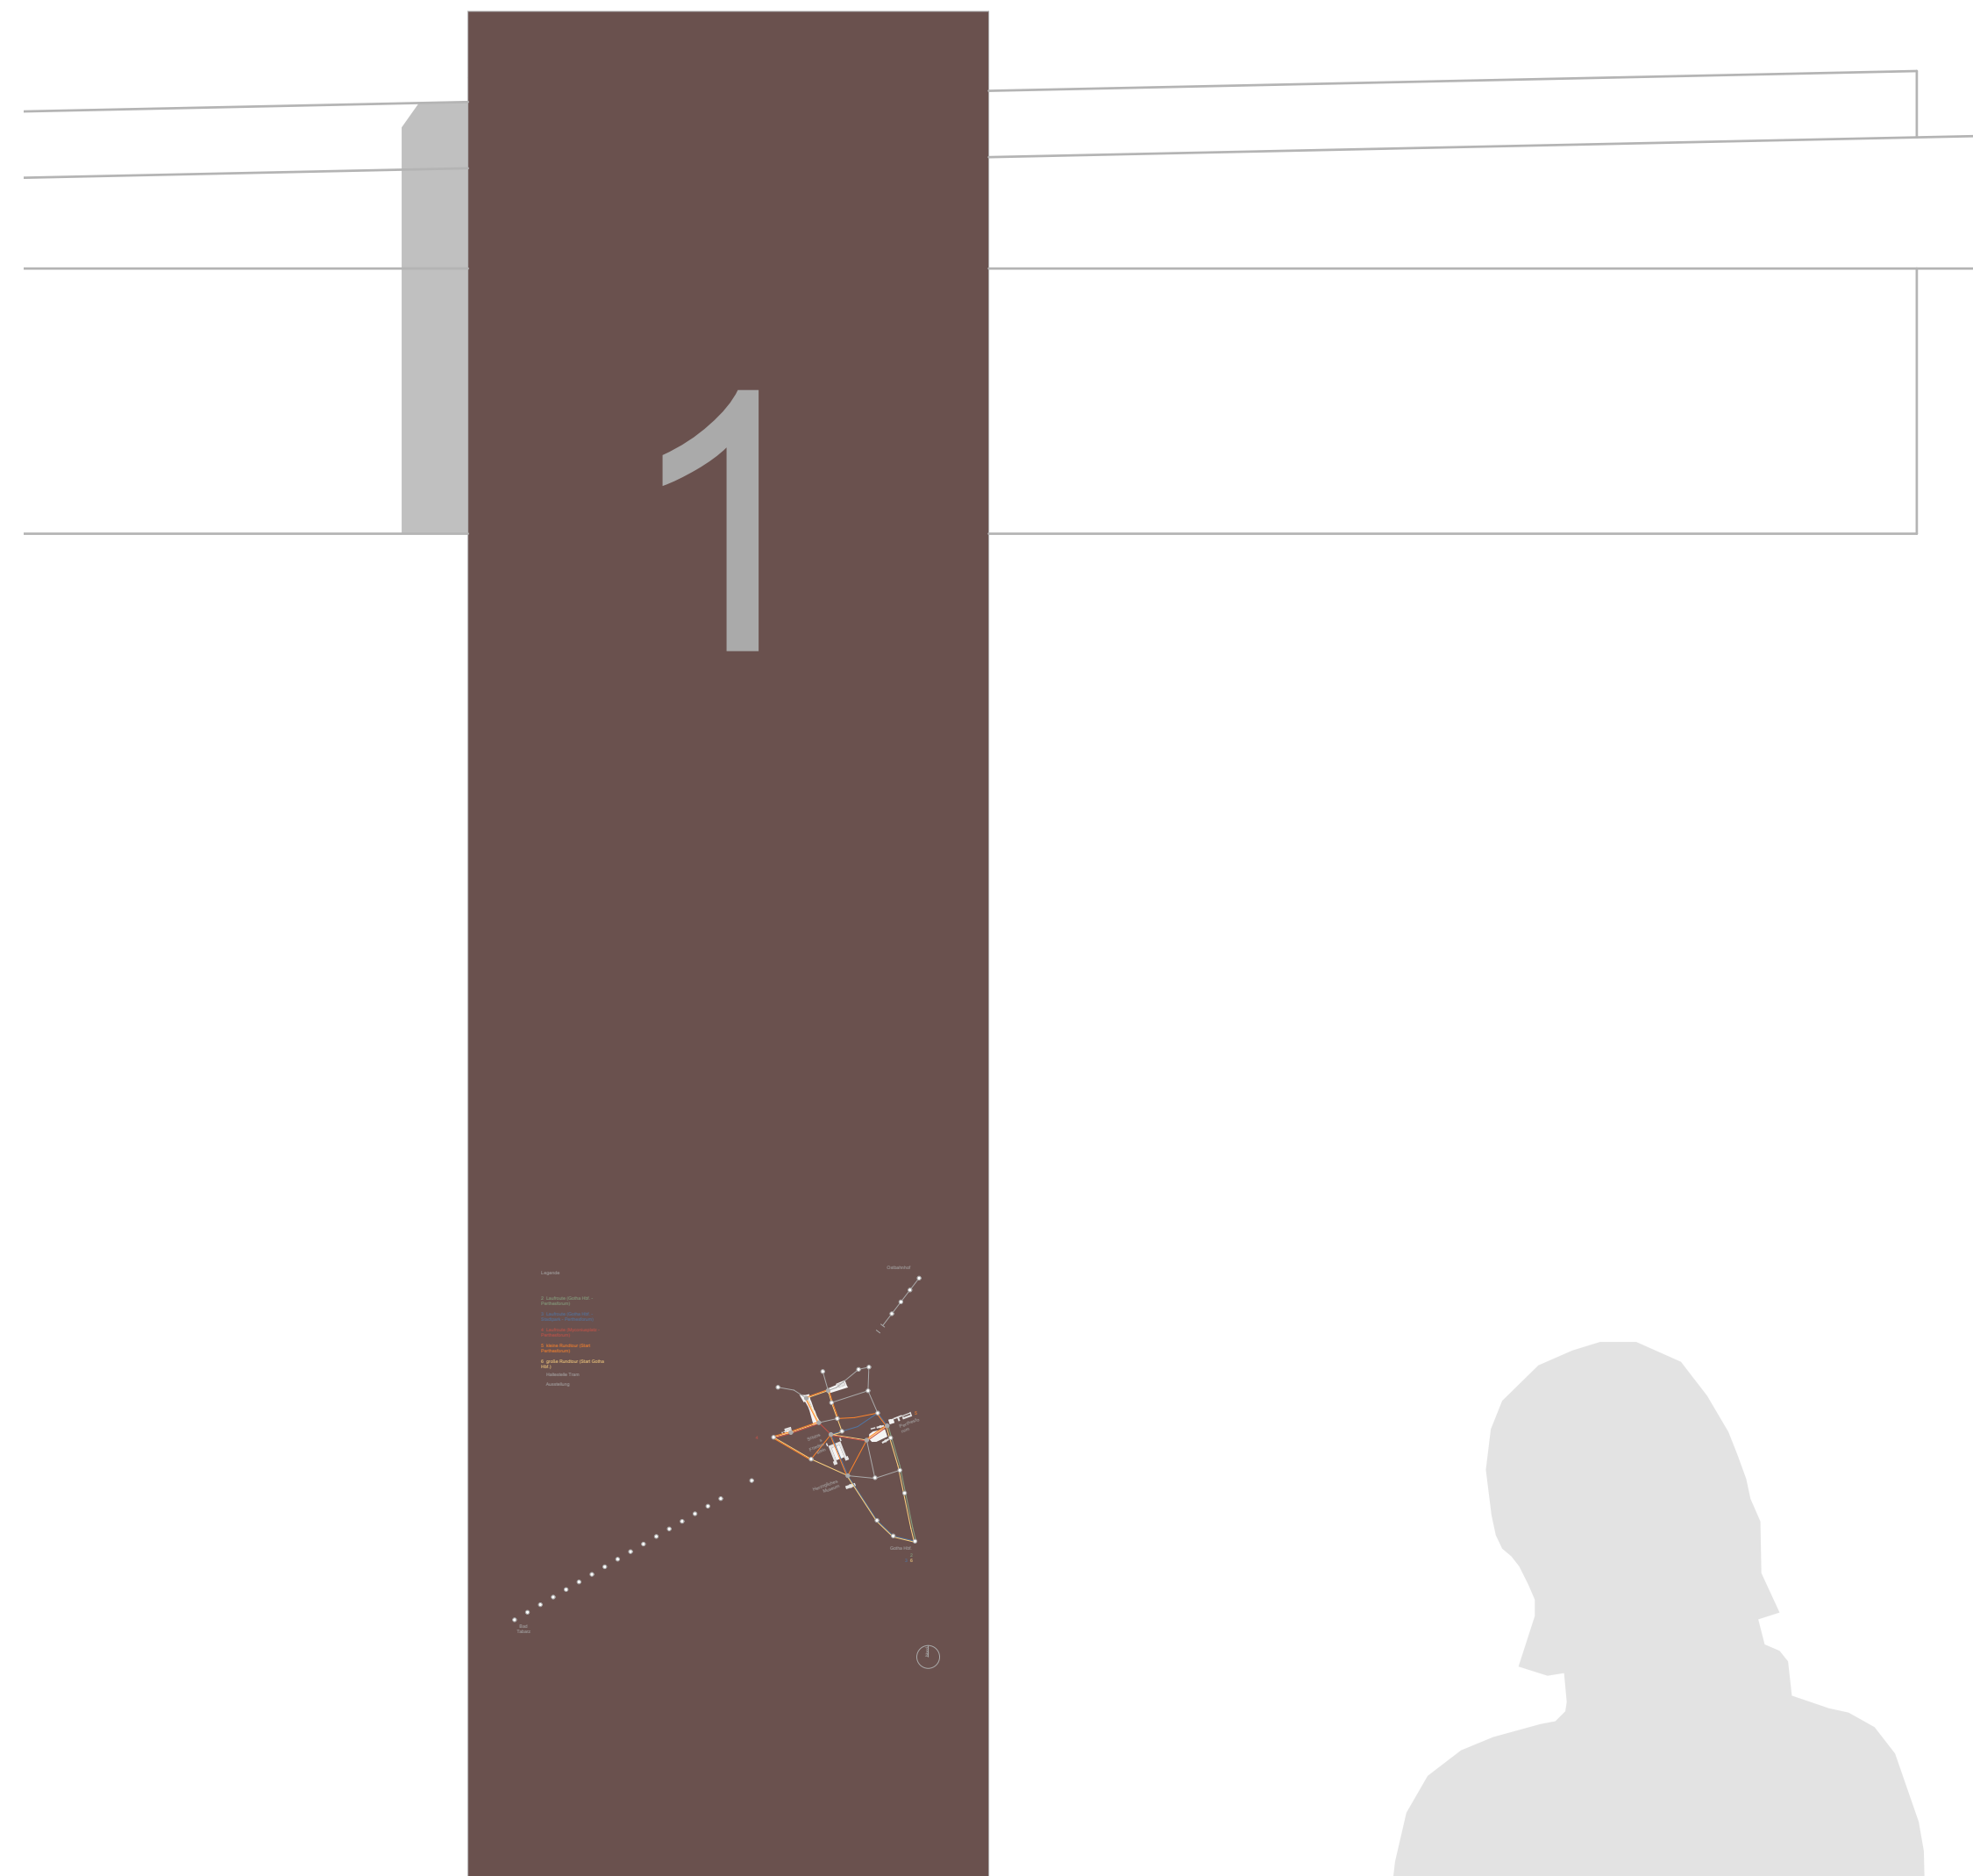

Ansicht Detail 1:5

Wunderkammer 4.0

Bauhaus-Universität Weimar

Professur Bauformenlehre | Prof. DI DD Bernd Rudolf | Dr. Luise Nerlich
Fakultät Architektur und Urbanistik

Gastkritik: Dr. Tobias Pfeifer-Helke, Direktor Stiftung Schloss Friedenstein Gotha

Dr. Sabine Zierold, MediaArchitecture, Seminaristische Begleitung: Dr. Alexandra Abel

Entwurfsverfasser: Lena Beckmann, Anna-Lena Sehm, Lea Vopel Sommersemester 2021

Knoten

Standort Haltestelle Orangerie

Perspektivische Darstellung




Wunderkammer 4.0

Bauhaus-Universität Weimar


Professur BaufORMenlehre | Prof. DI DD Bernd Rudolf | Dr. Luise Nerlich
Fakultät Architektur und Urbanistik
Gastkritik: Dr. Tobias Pfeifer-Helke, Direktor Stiftung Schloss Friedenstein Gotha
Dr. Sabine Zierold, MediaArchitecture, Seminaristische Begleitung: Dr. Alexandra Abel
Entwurfsverfasser: Lena Beckmann, Anna-Lena Sehm, Lea Vopel Sommersemester 2021

Rollende Vitrine

Grundriss 1:100

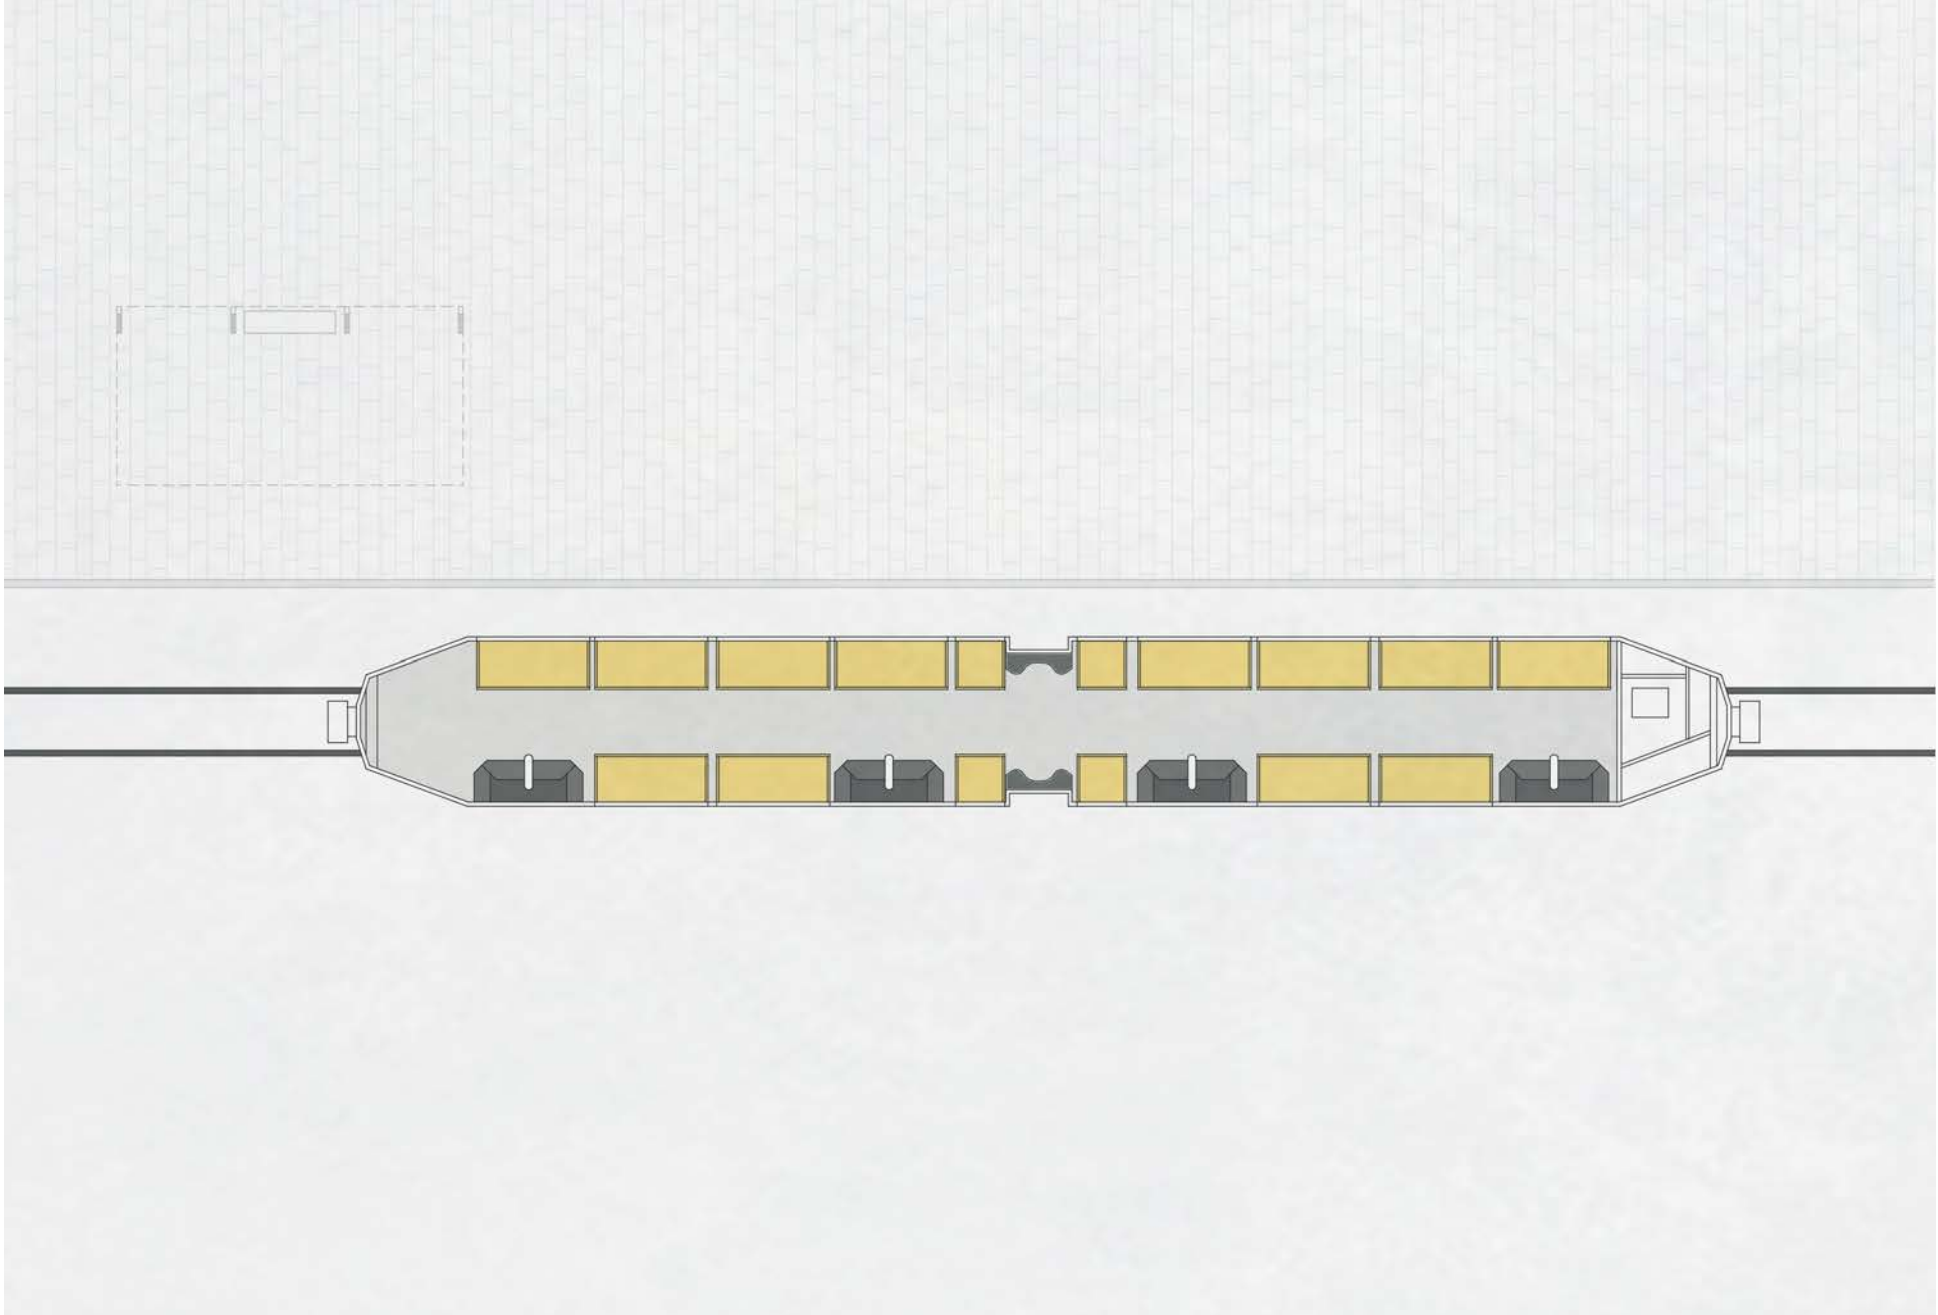


Schnitt 1:100

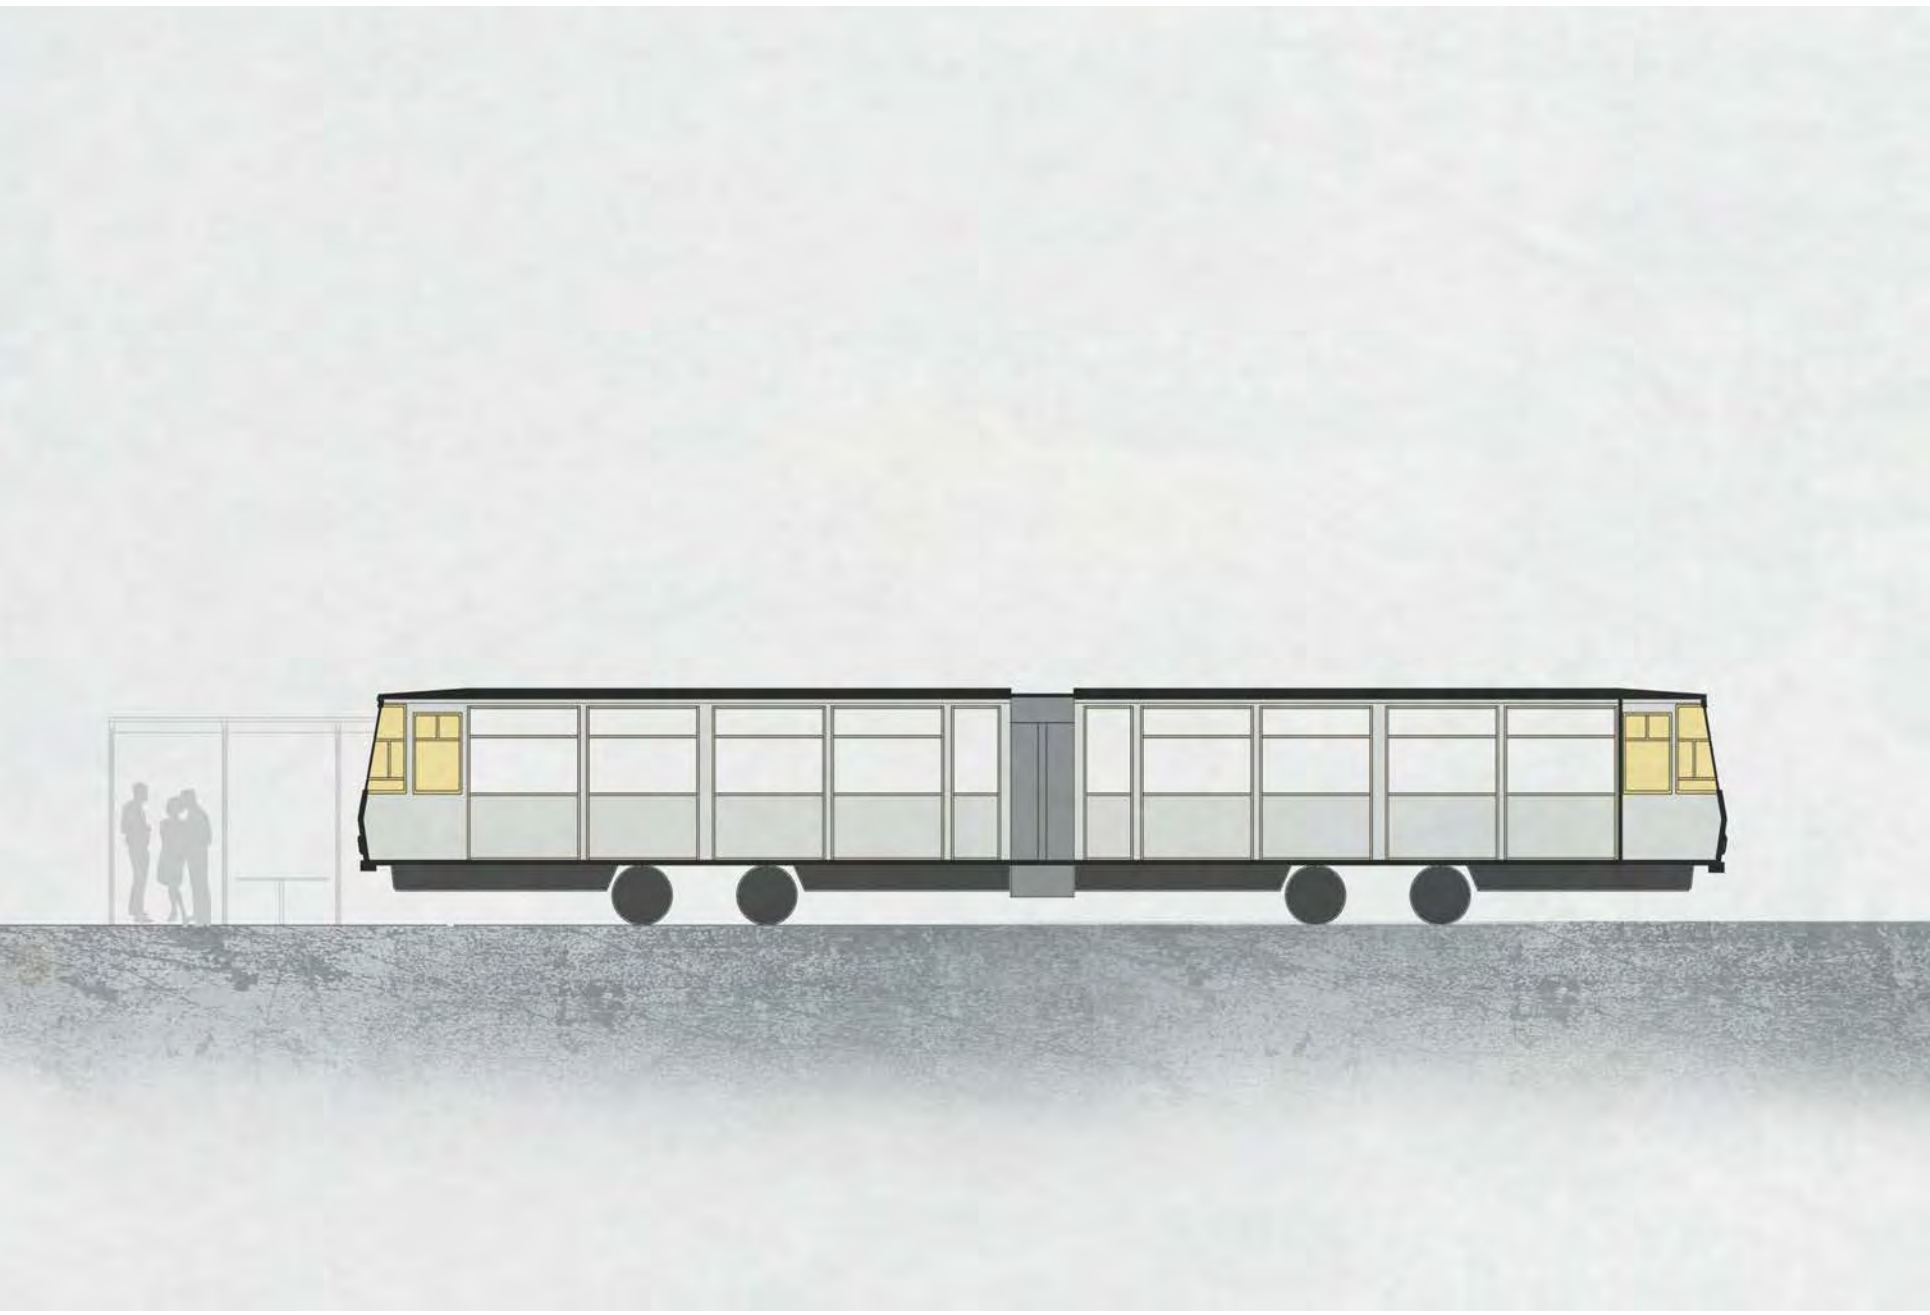



Wunderkammer 4.0

Rollende Vitrine
Isometrische Darstellung 1:50

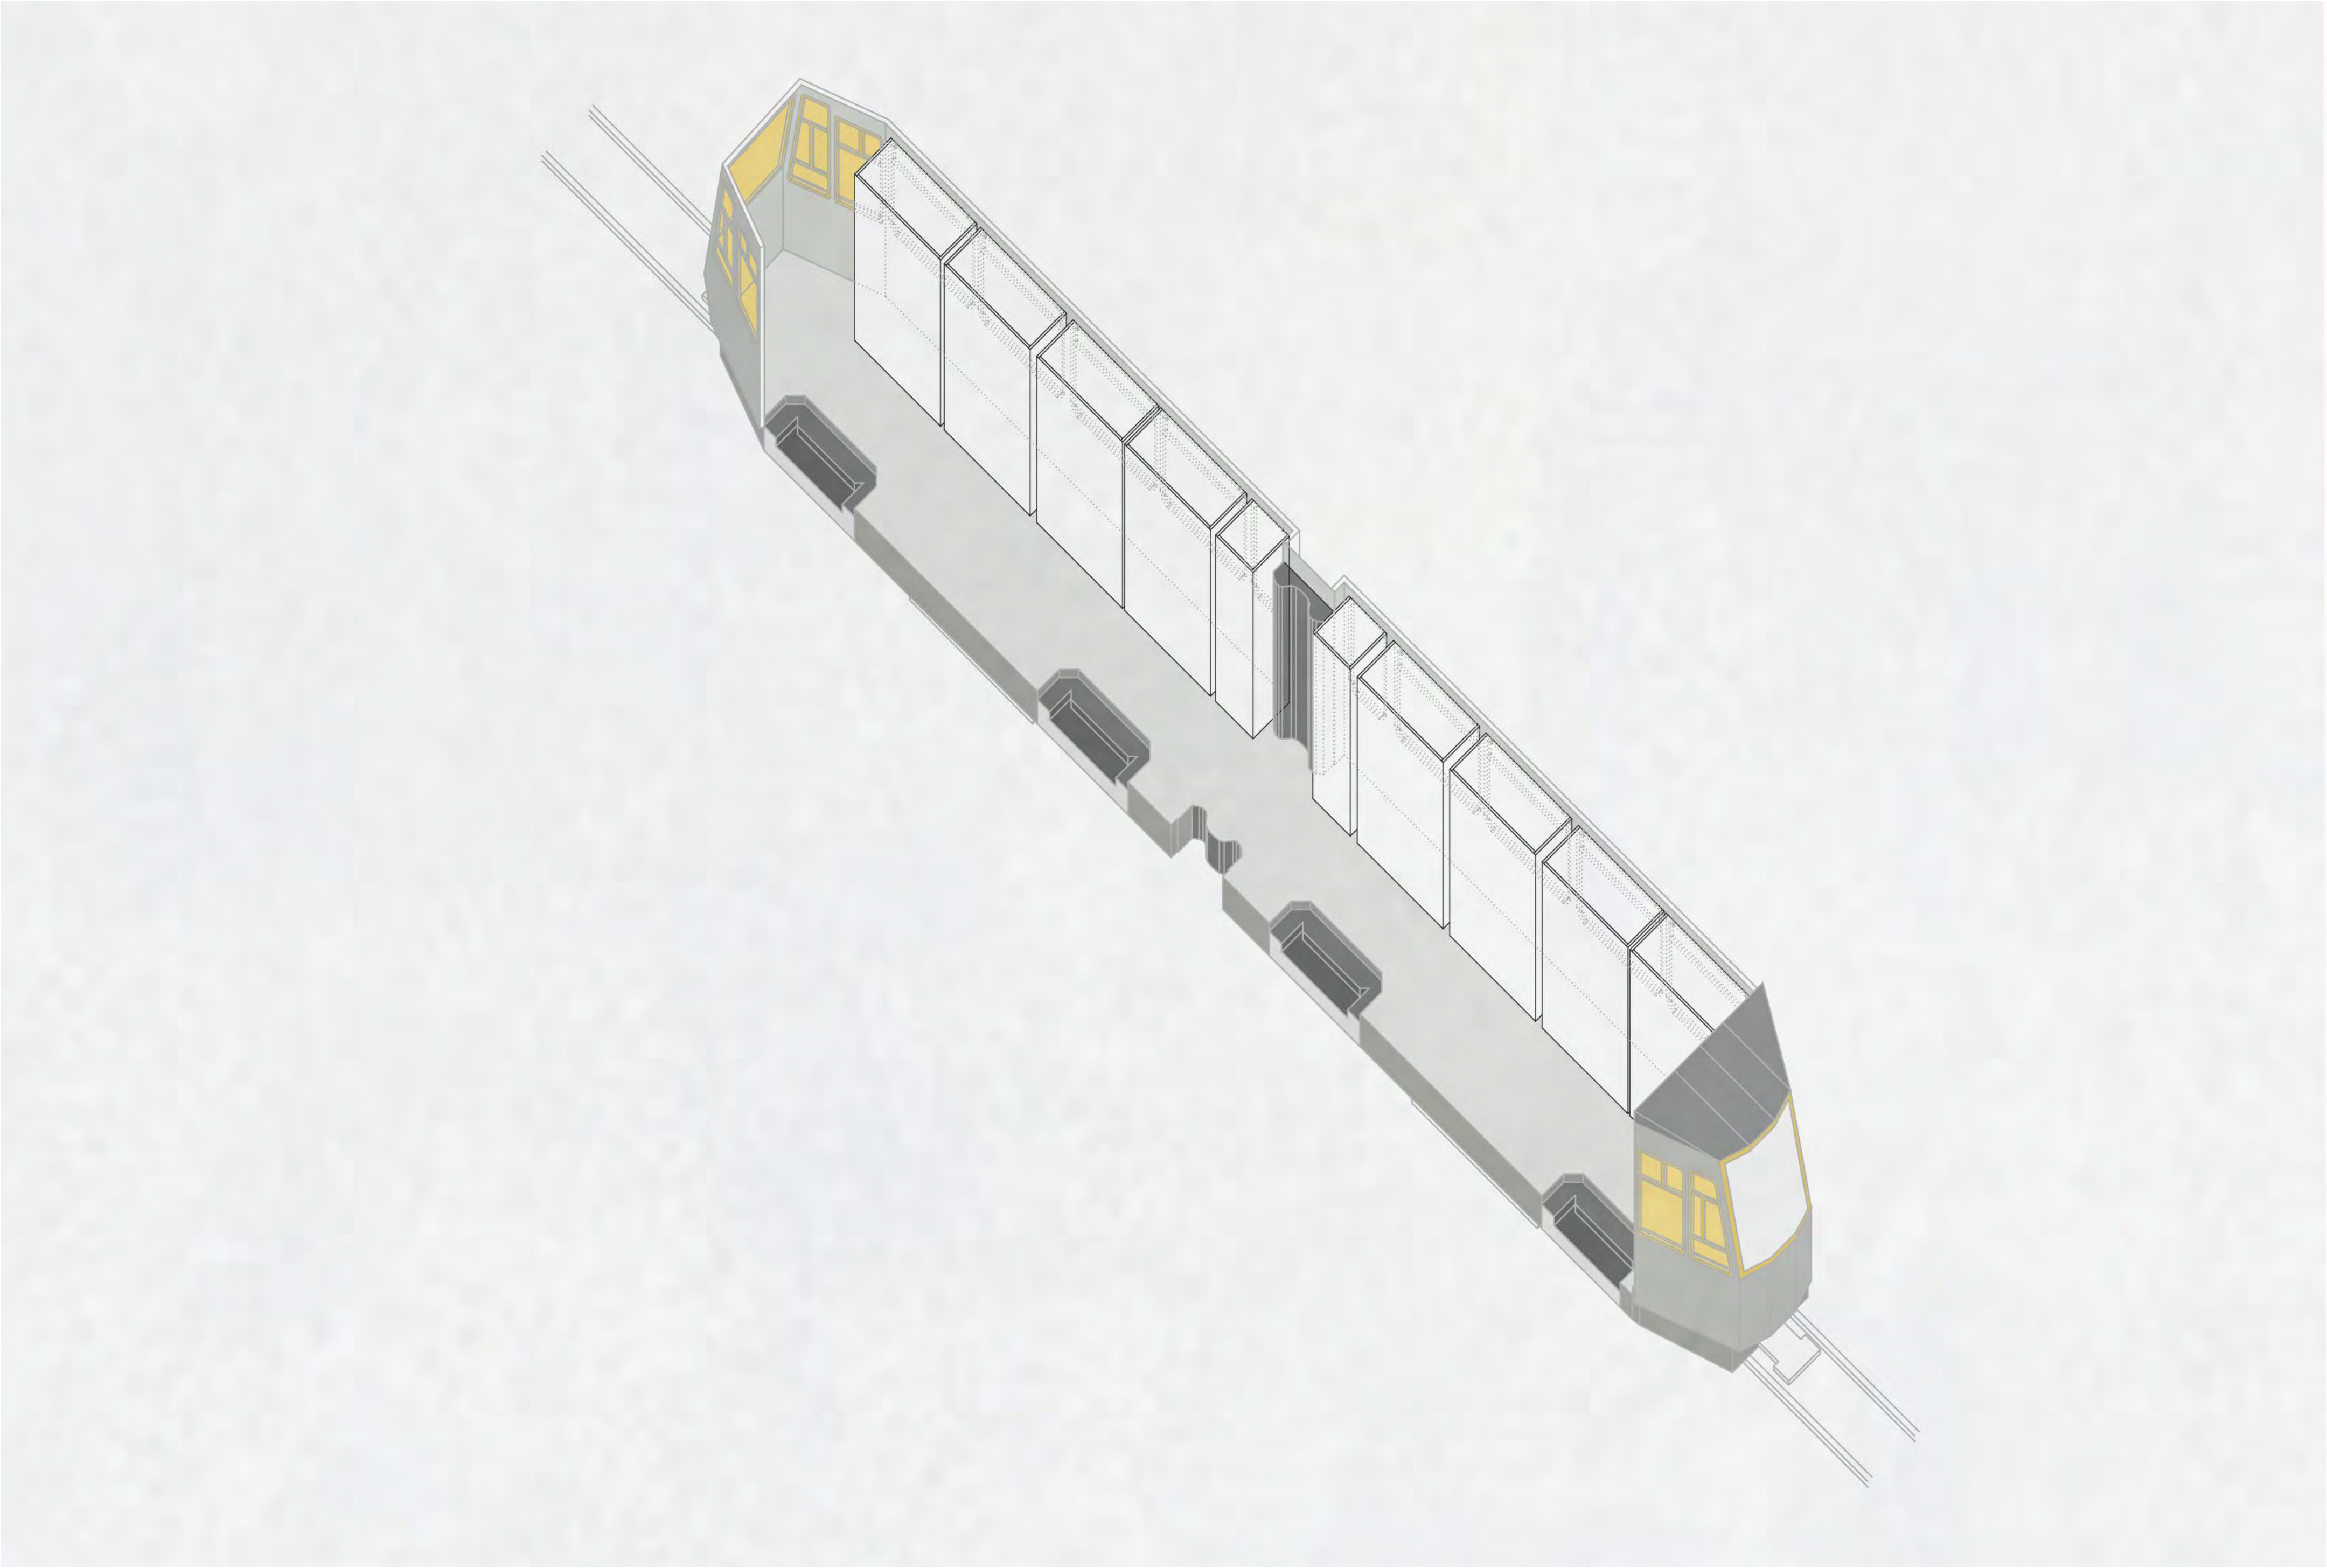

Wunderkammer 4.0

Lageplan 1:5000

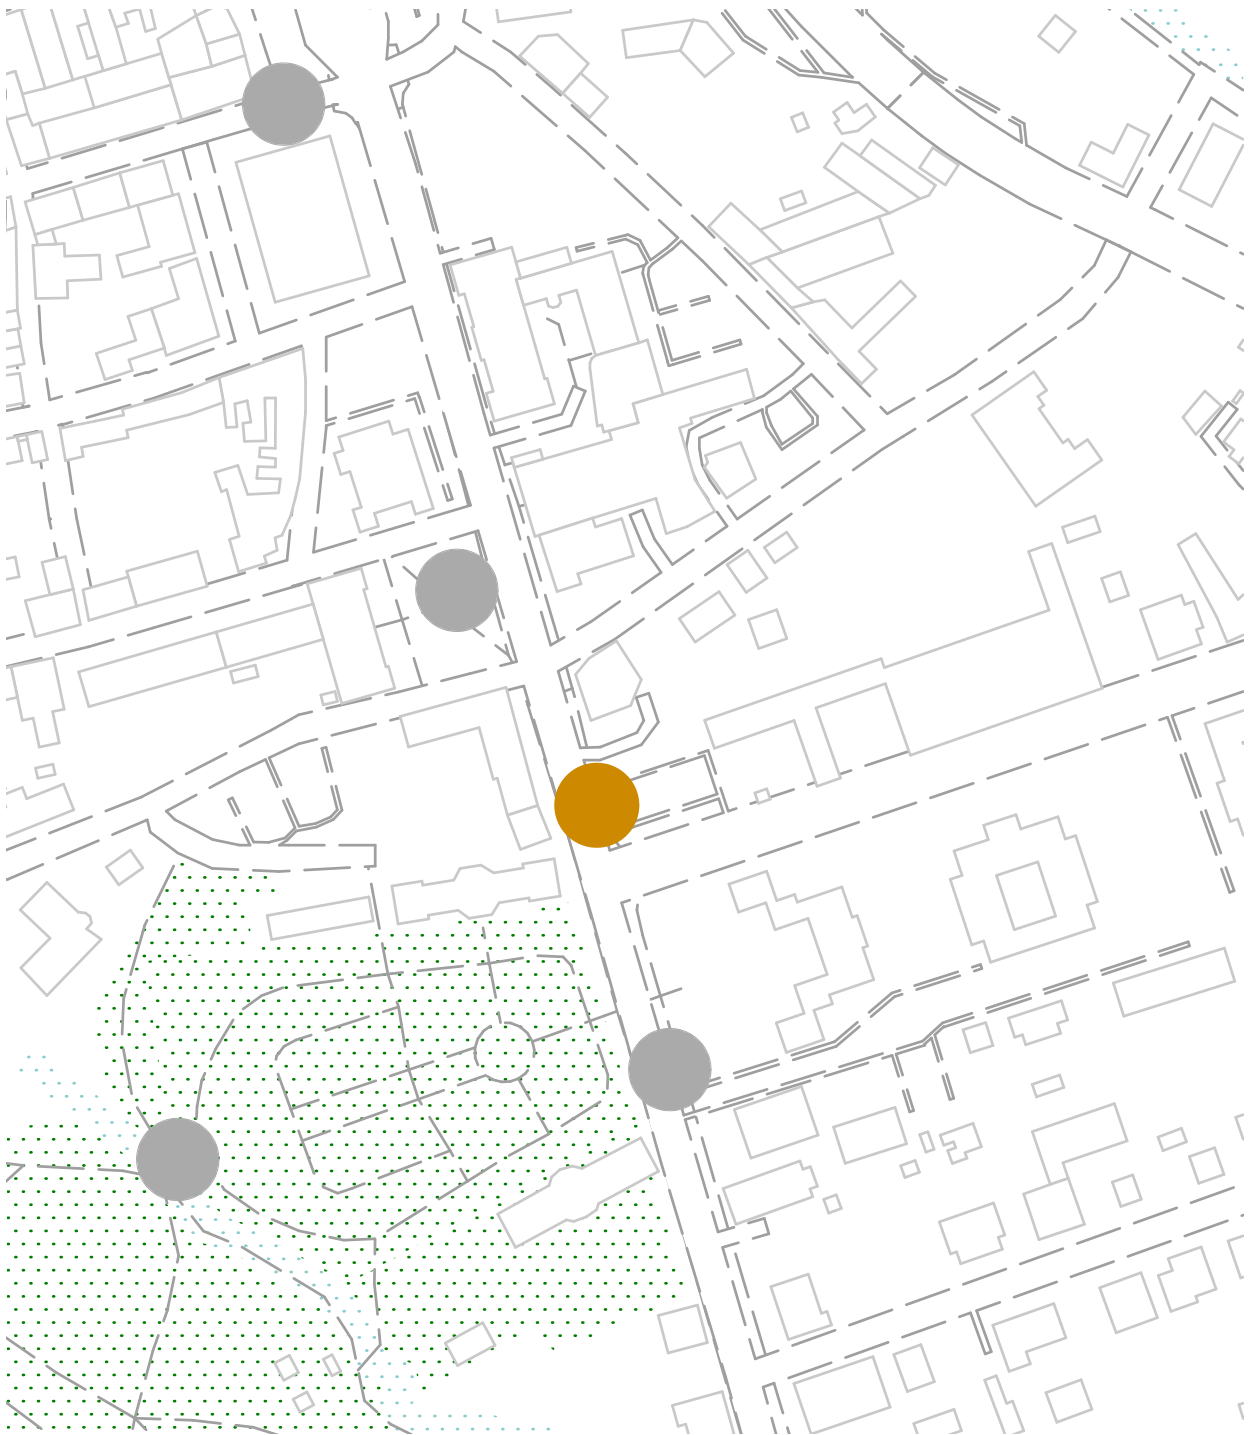
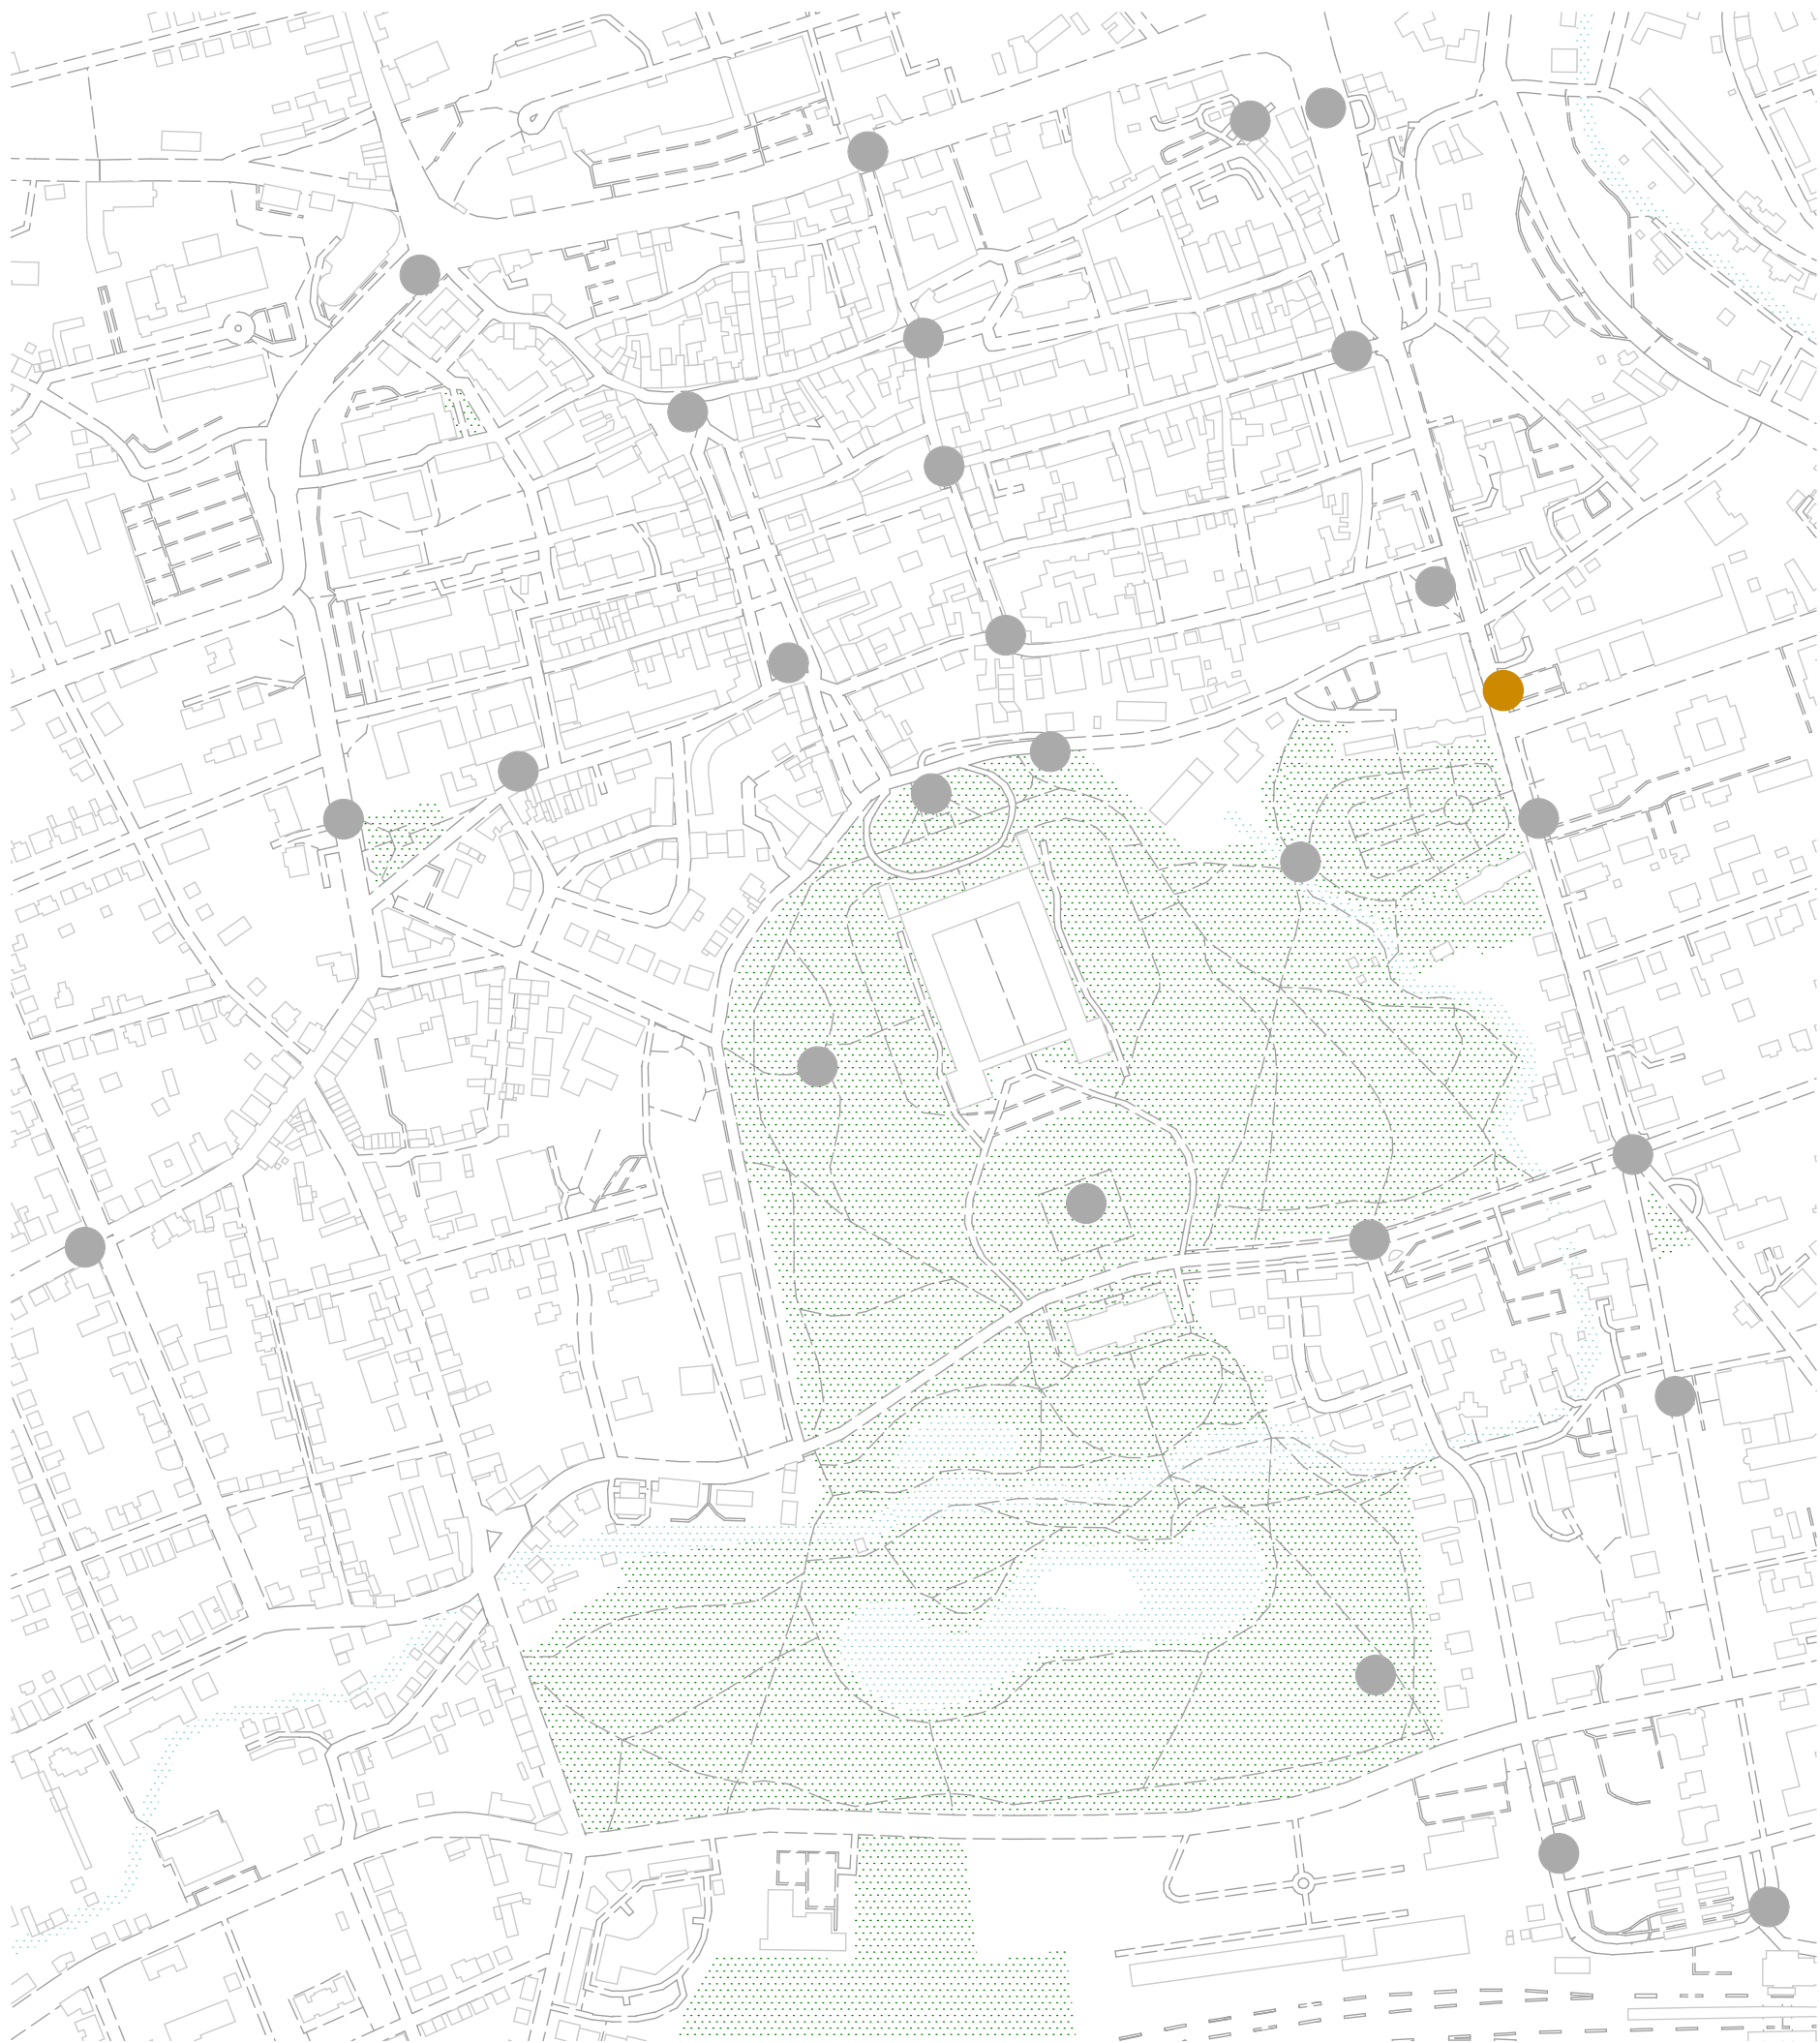


Wunderkammer 4.0

Bauhaus-Universität Weimar


Professur Bauformenlehre | Prof. DI DD Bernd Rudolf | Dr. Luise Nerlich
Fakultät Architektur und Urbanistik
Gastkritik: Dr. Tobias Pfeifer-Helke, Direktor Stiftung Schloss Friedenstein Gotha
Dr. Sabine Zierold, MediaArchitecture, Seminaristische Begleitung: Dr. Alexandra Abel
Entwurfsverfasser: Lena Beckmann, Anna-Lena Sehm, Lea Vopel Sommersemester 2021

Herleitung der Raumaufteilung und -hierarchie

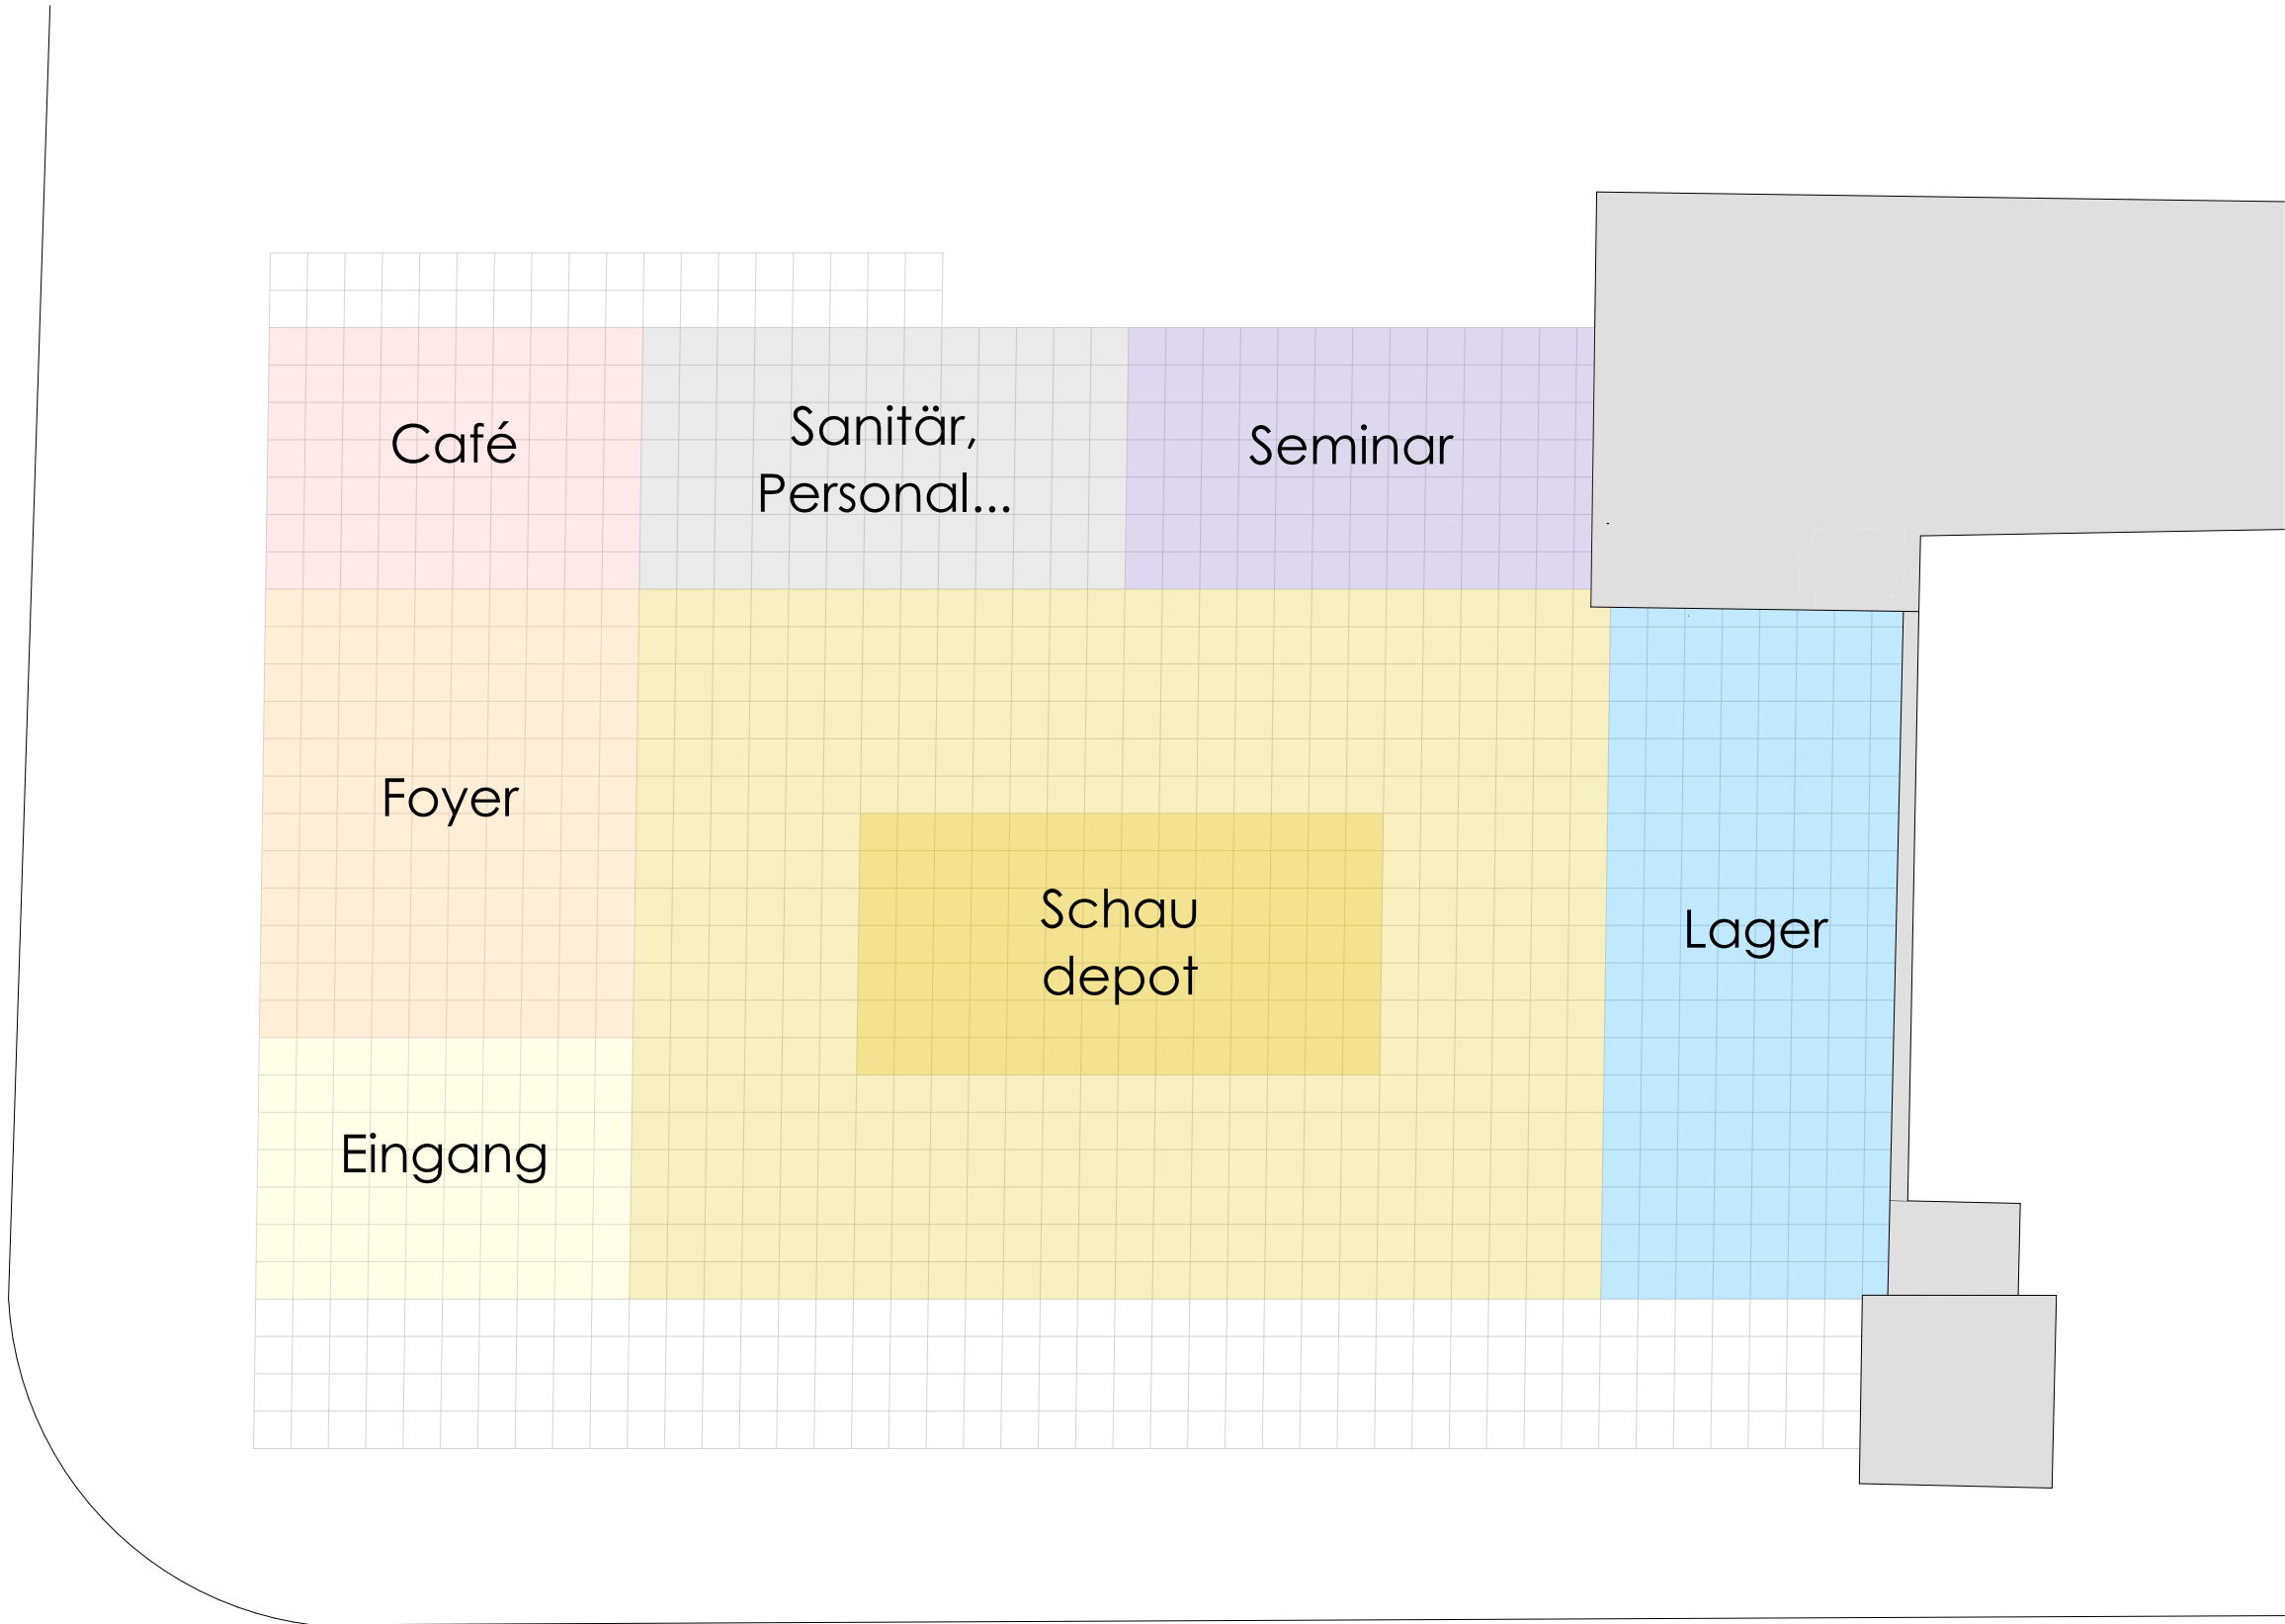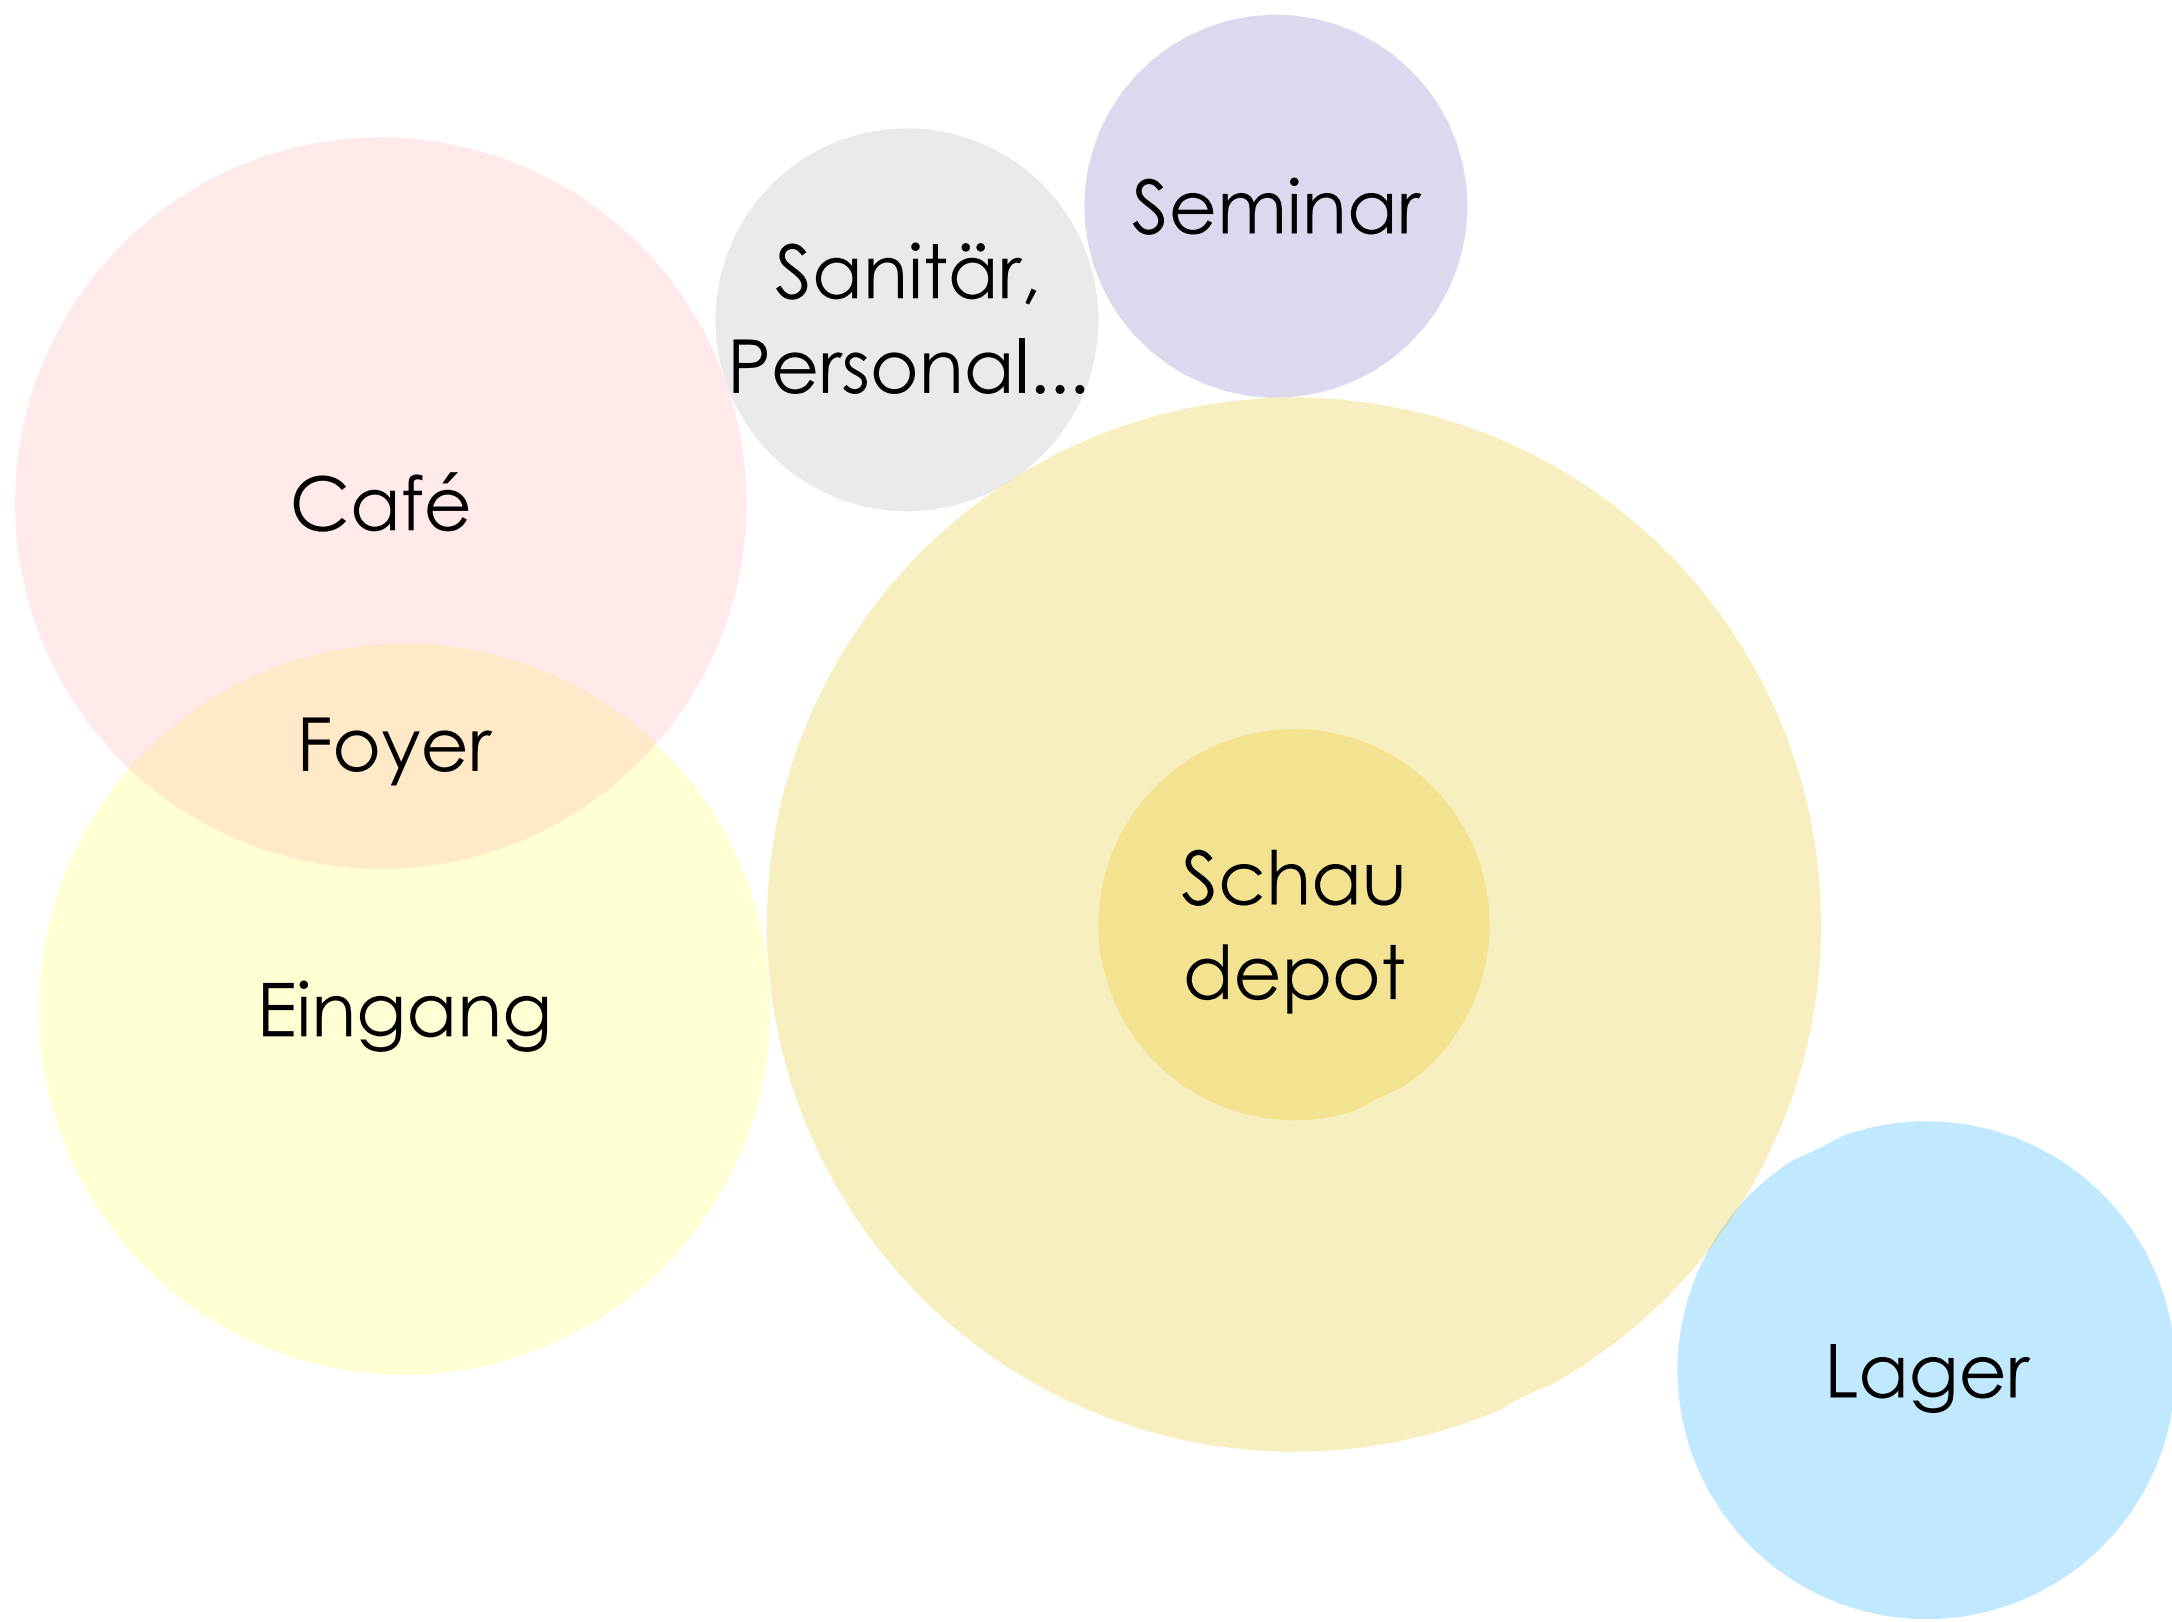

Wunderkammer 4.0

Herleitung der Außenformatur 1:500

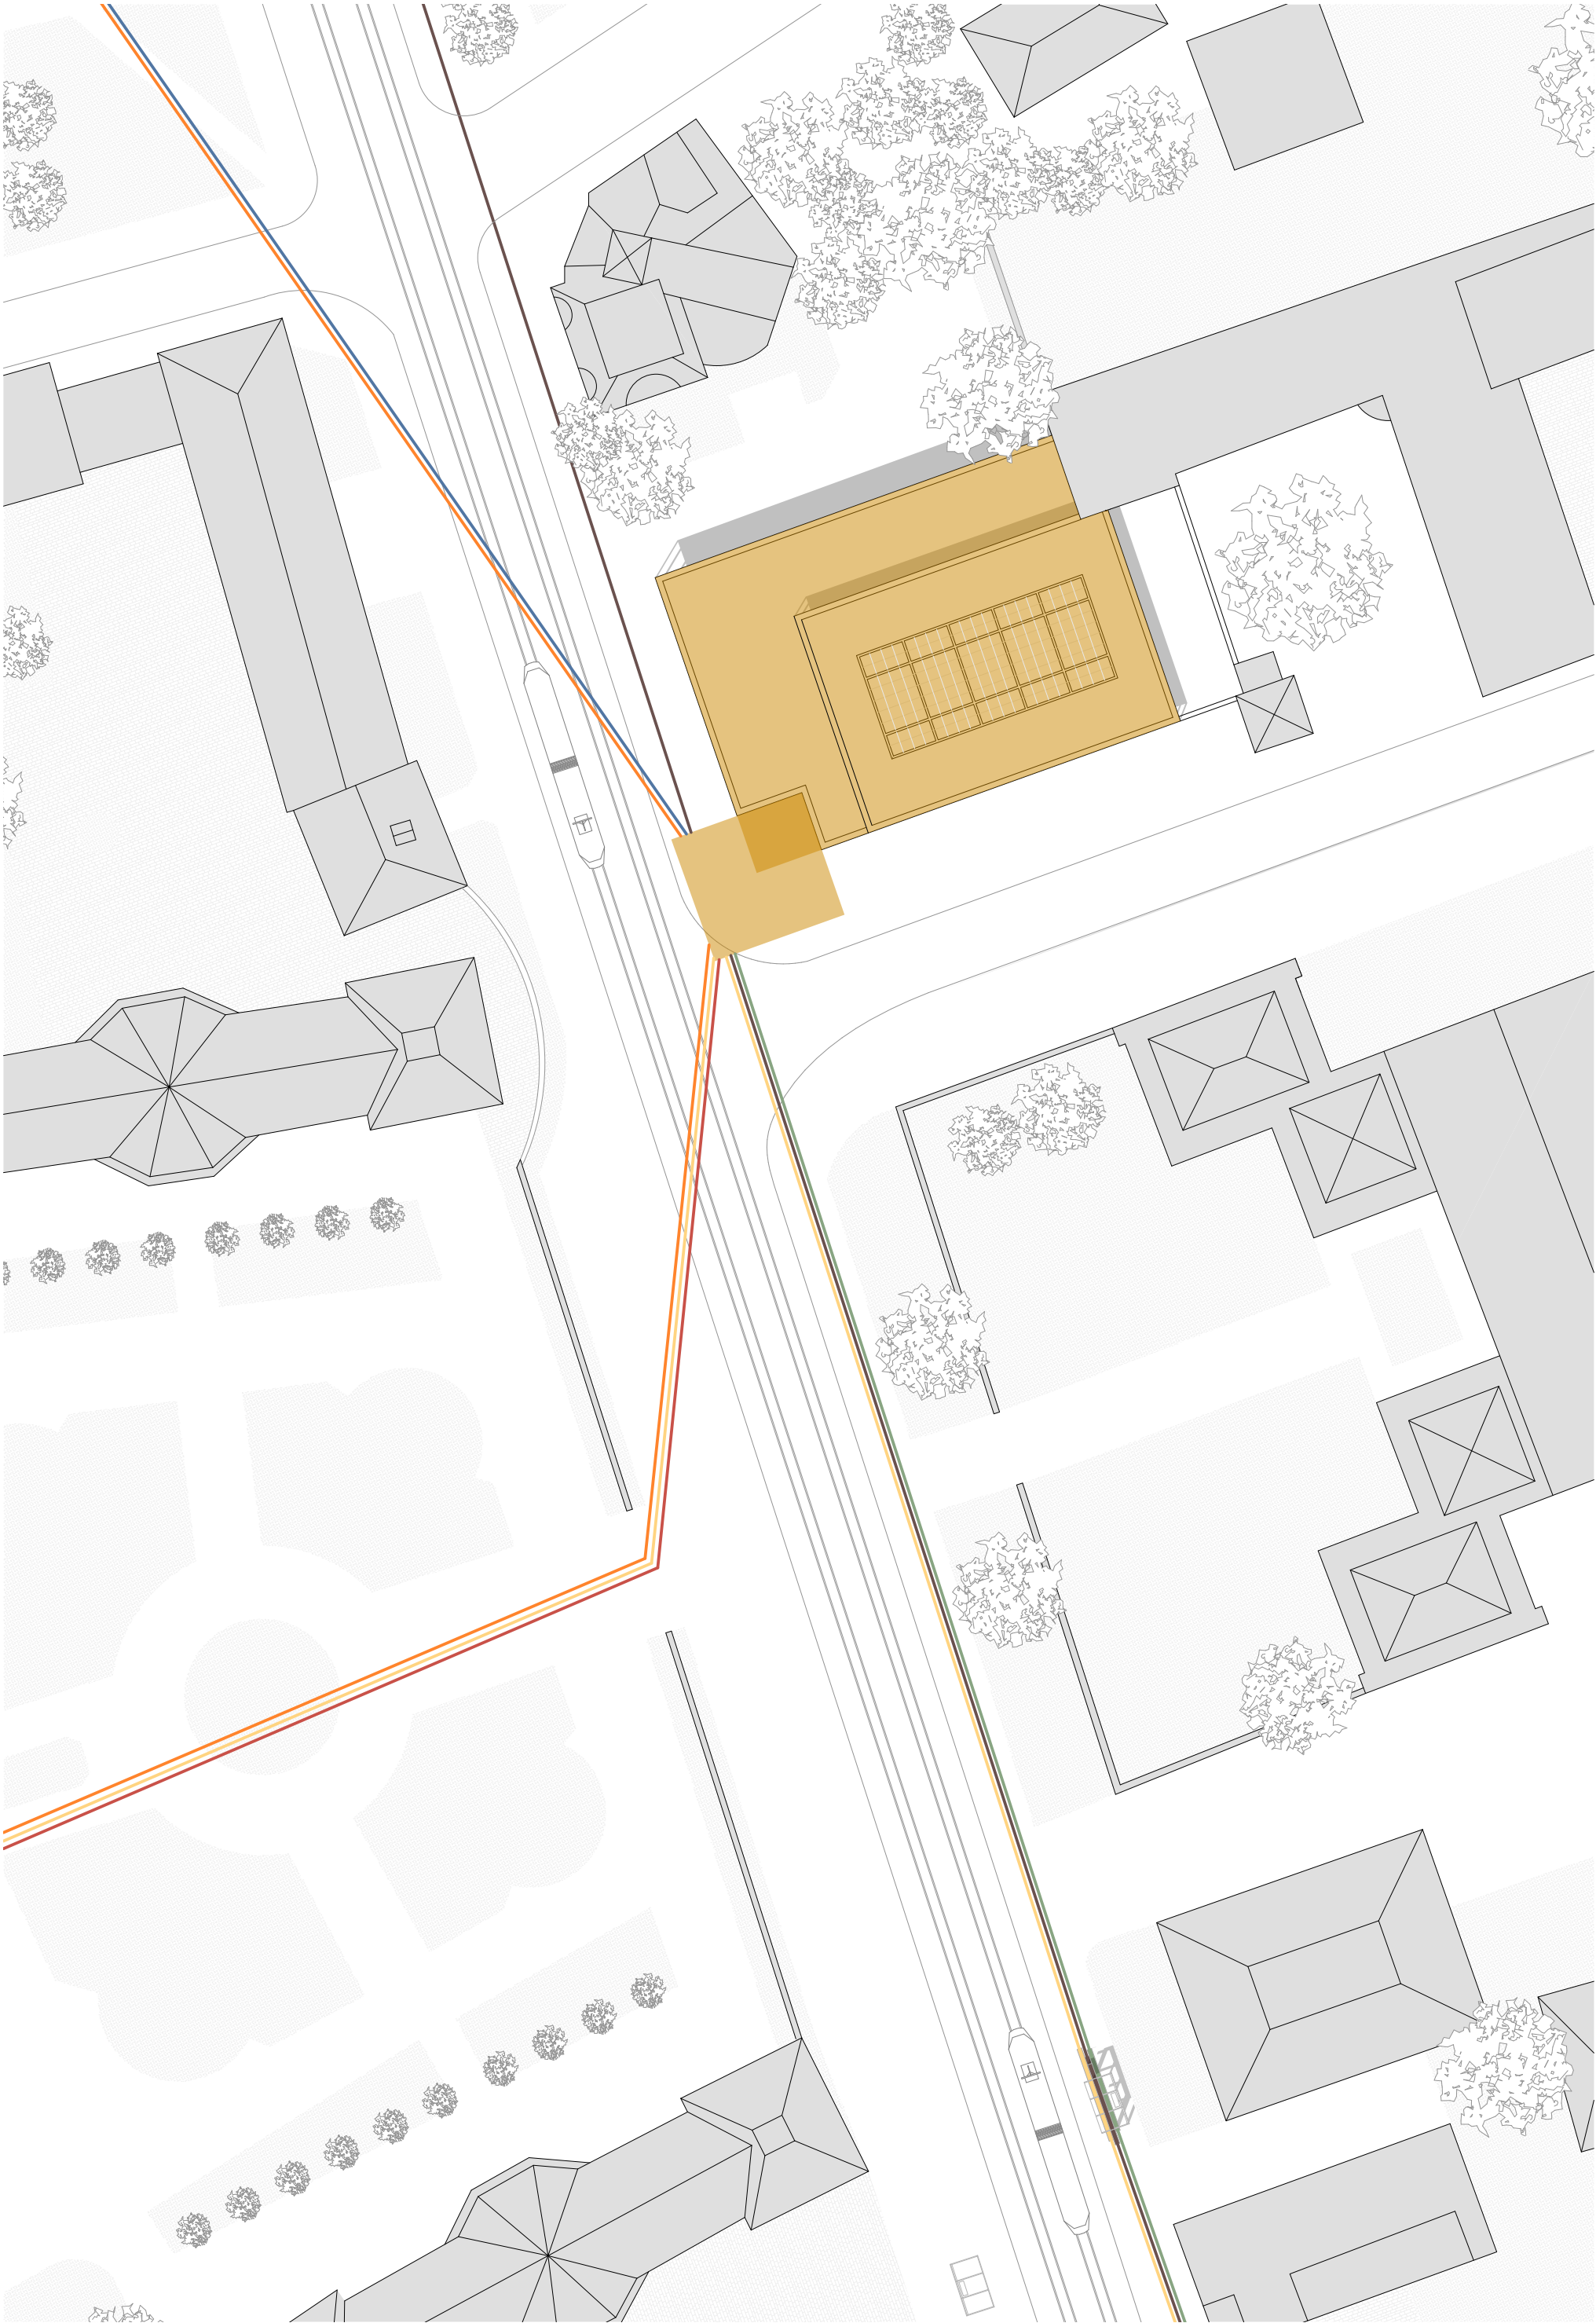


Wunderkammer 4.0

Bauhaus-Universität Weimar

Professur BaufORMenlehre | Prof. DI DD Bernd Rudolf | Dr. Luise Nerlich
Fakultät Architektur und Urbanistik
Gastkritik: Dr. Tobias Pfeifer-Helke, Direktor Stiftung Schloss Friedenstein Gotha
Dr. Sabine Zierold, MediaArchitecture, Seminaristische Begleitung: Dr. Alexandra Abel

Entwurfsverfasser: Lena Beckmann, Anna-Lena Sehm, Lea Vopel Sommersemester 2021

Lageplan 1:500

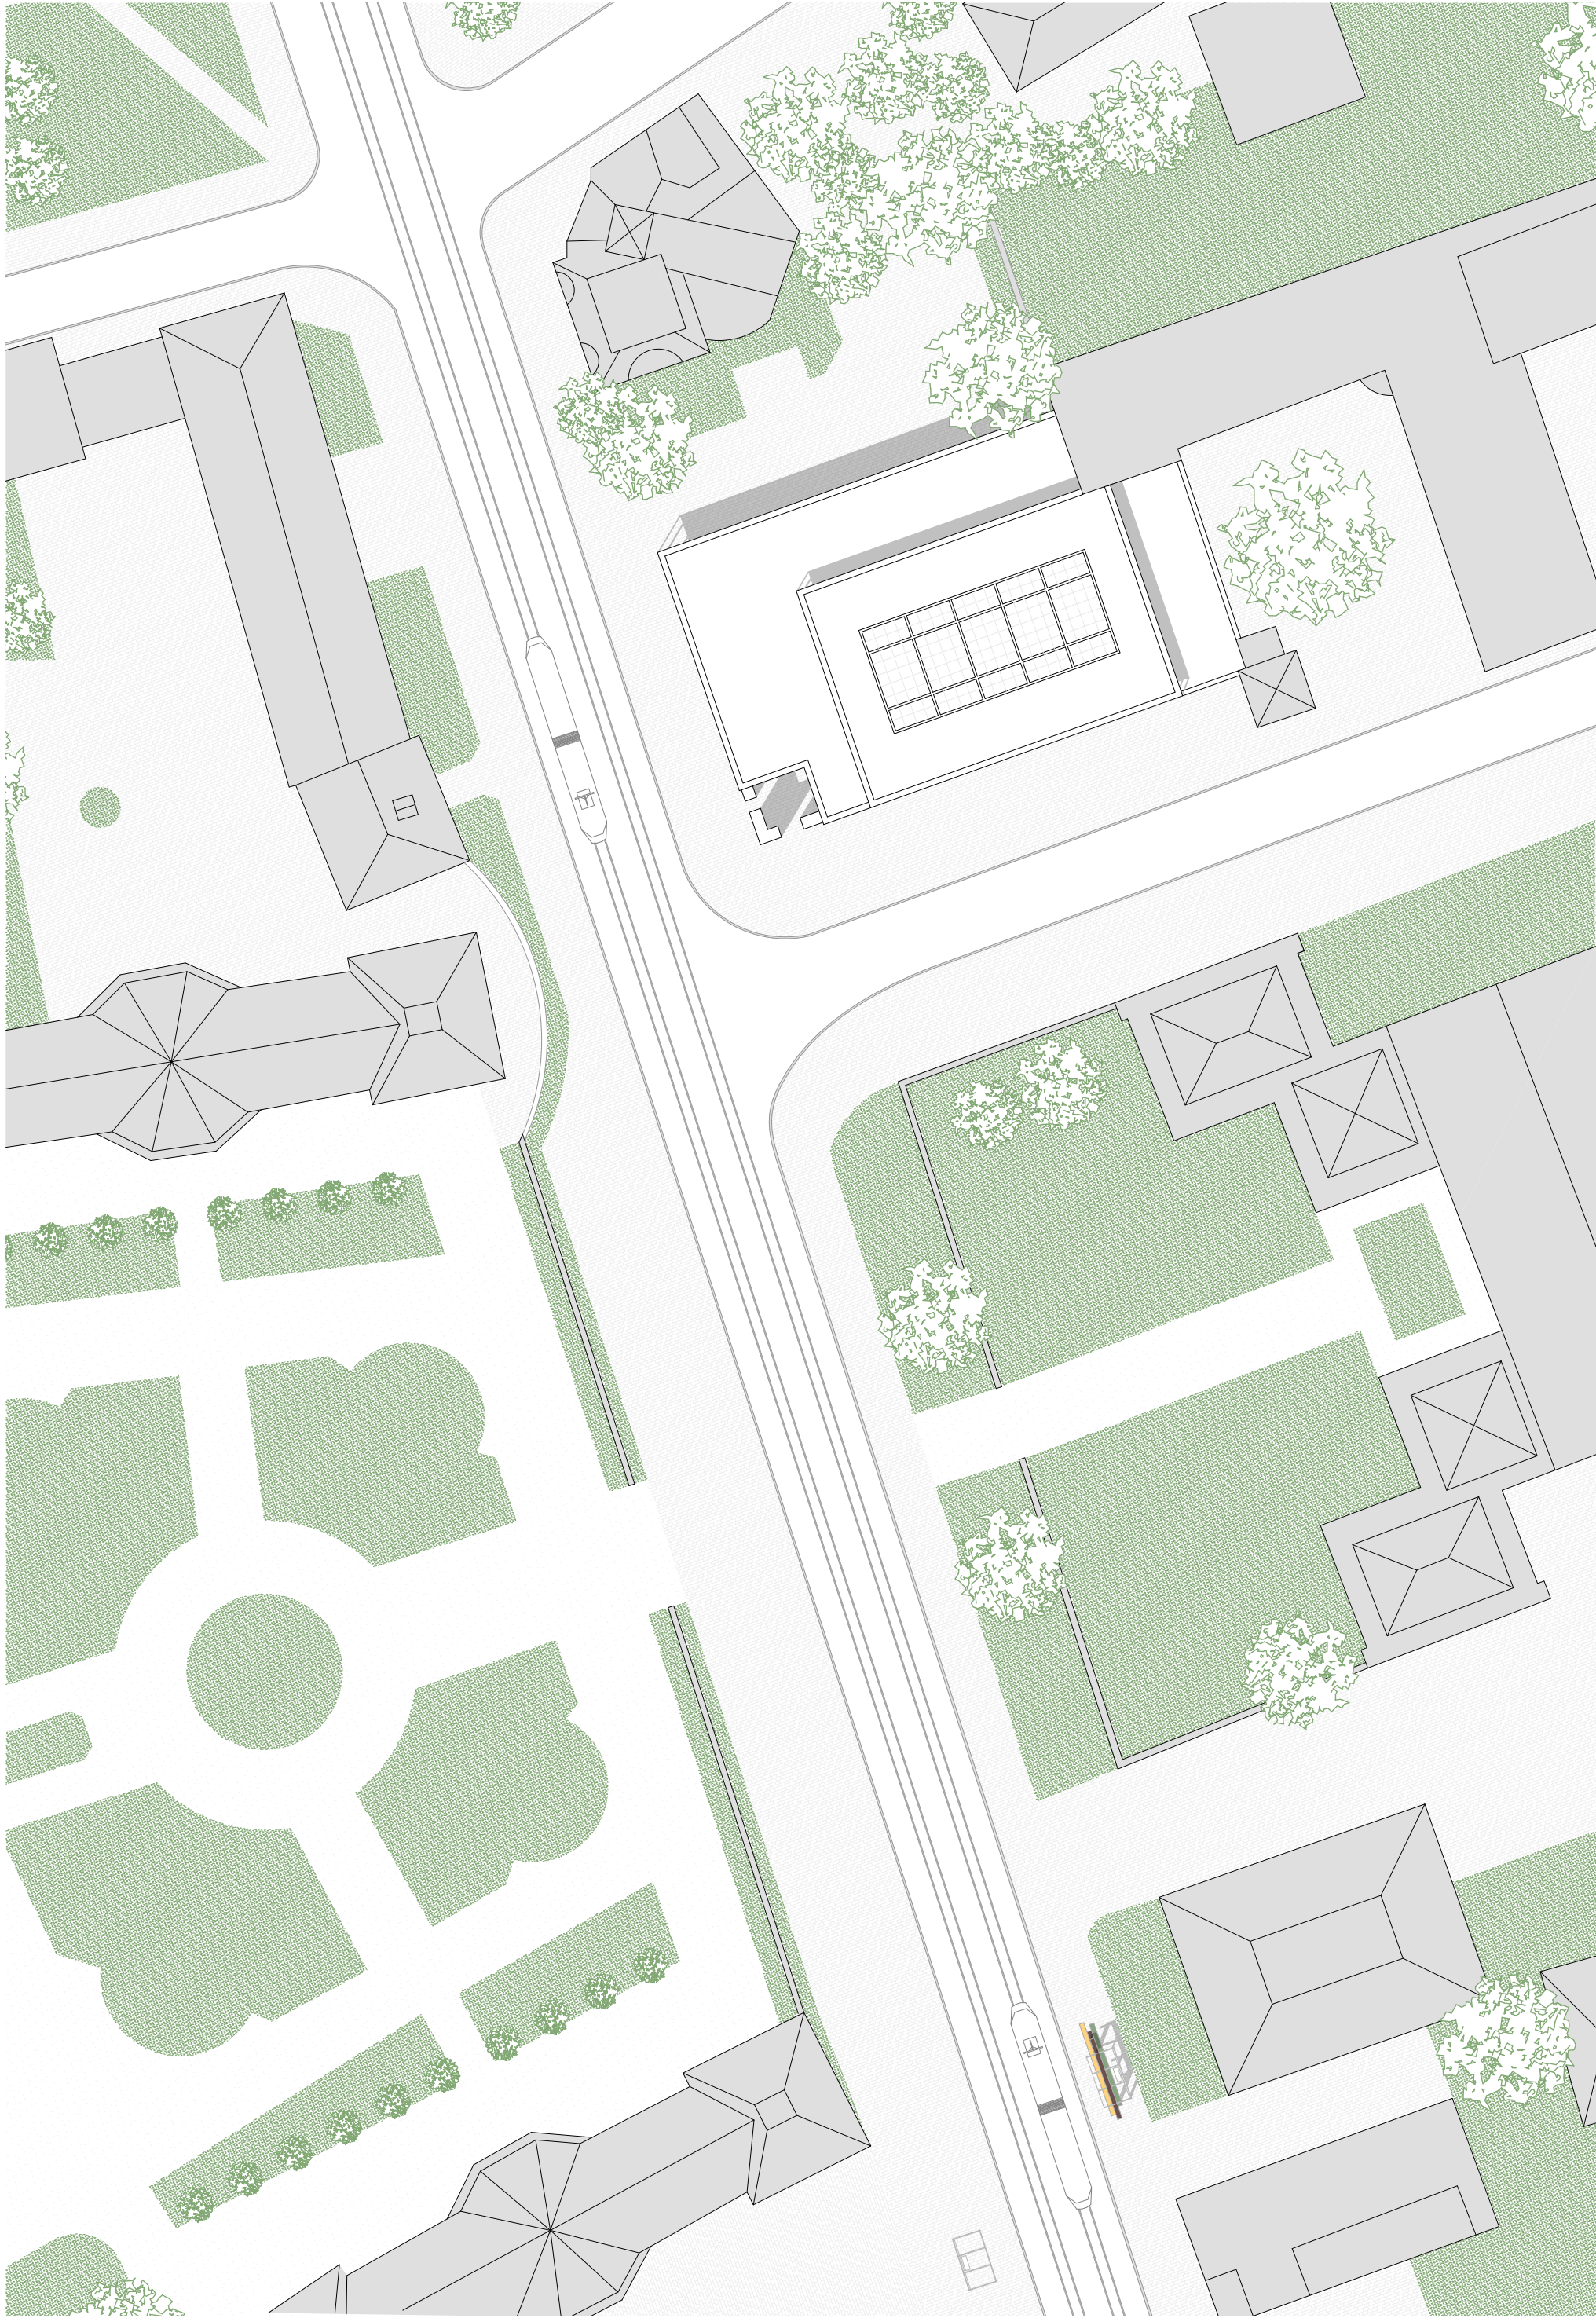



Wunderkammer 4.0

Bauhaus-Universität Weimar

Professur BaufORMenlehre | Prof. DI DD Bernd Rudolf | Dr. Luise Nerlich
Fakultät Architektur und Urbanistik
Gastkritik: Dr. Tobias Pfeifer-Helke, Direktor Stiftung Schloss Friedenstein Gotha
Dr. Sabine Zierold, MediaArchitecture, Seminaristische Begleitung: Dr. Alexandra Abel

Entwurfsverfasser: Lena Beckmann, Anna-Lena Sehm, Lea Vopel Sommersemester 2021

Regelgrundriss 1:100

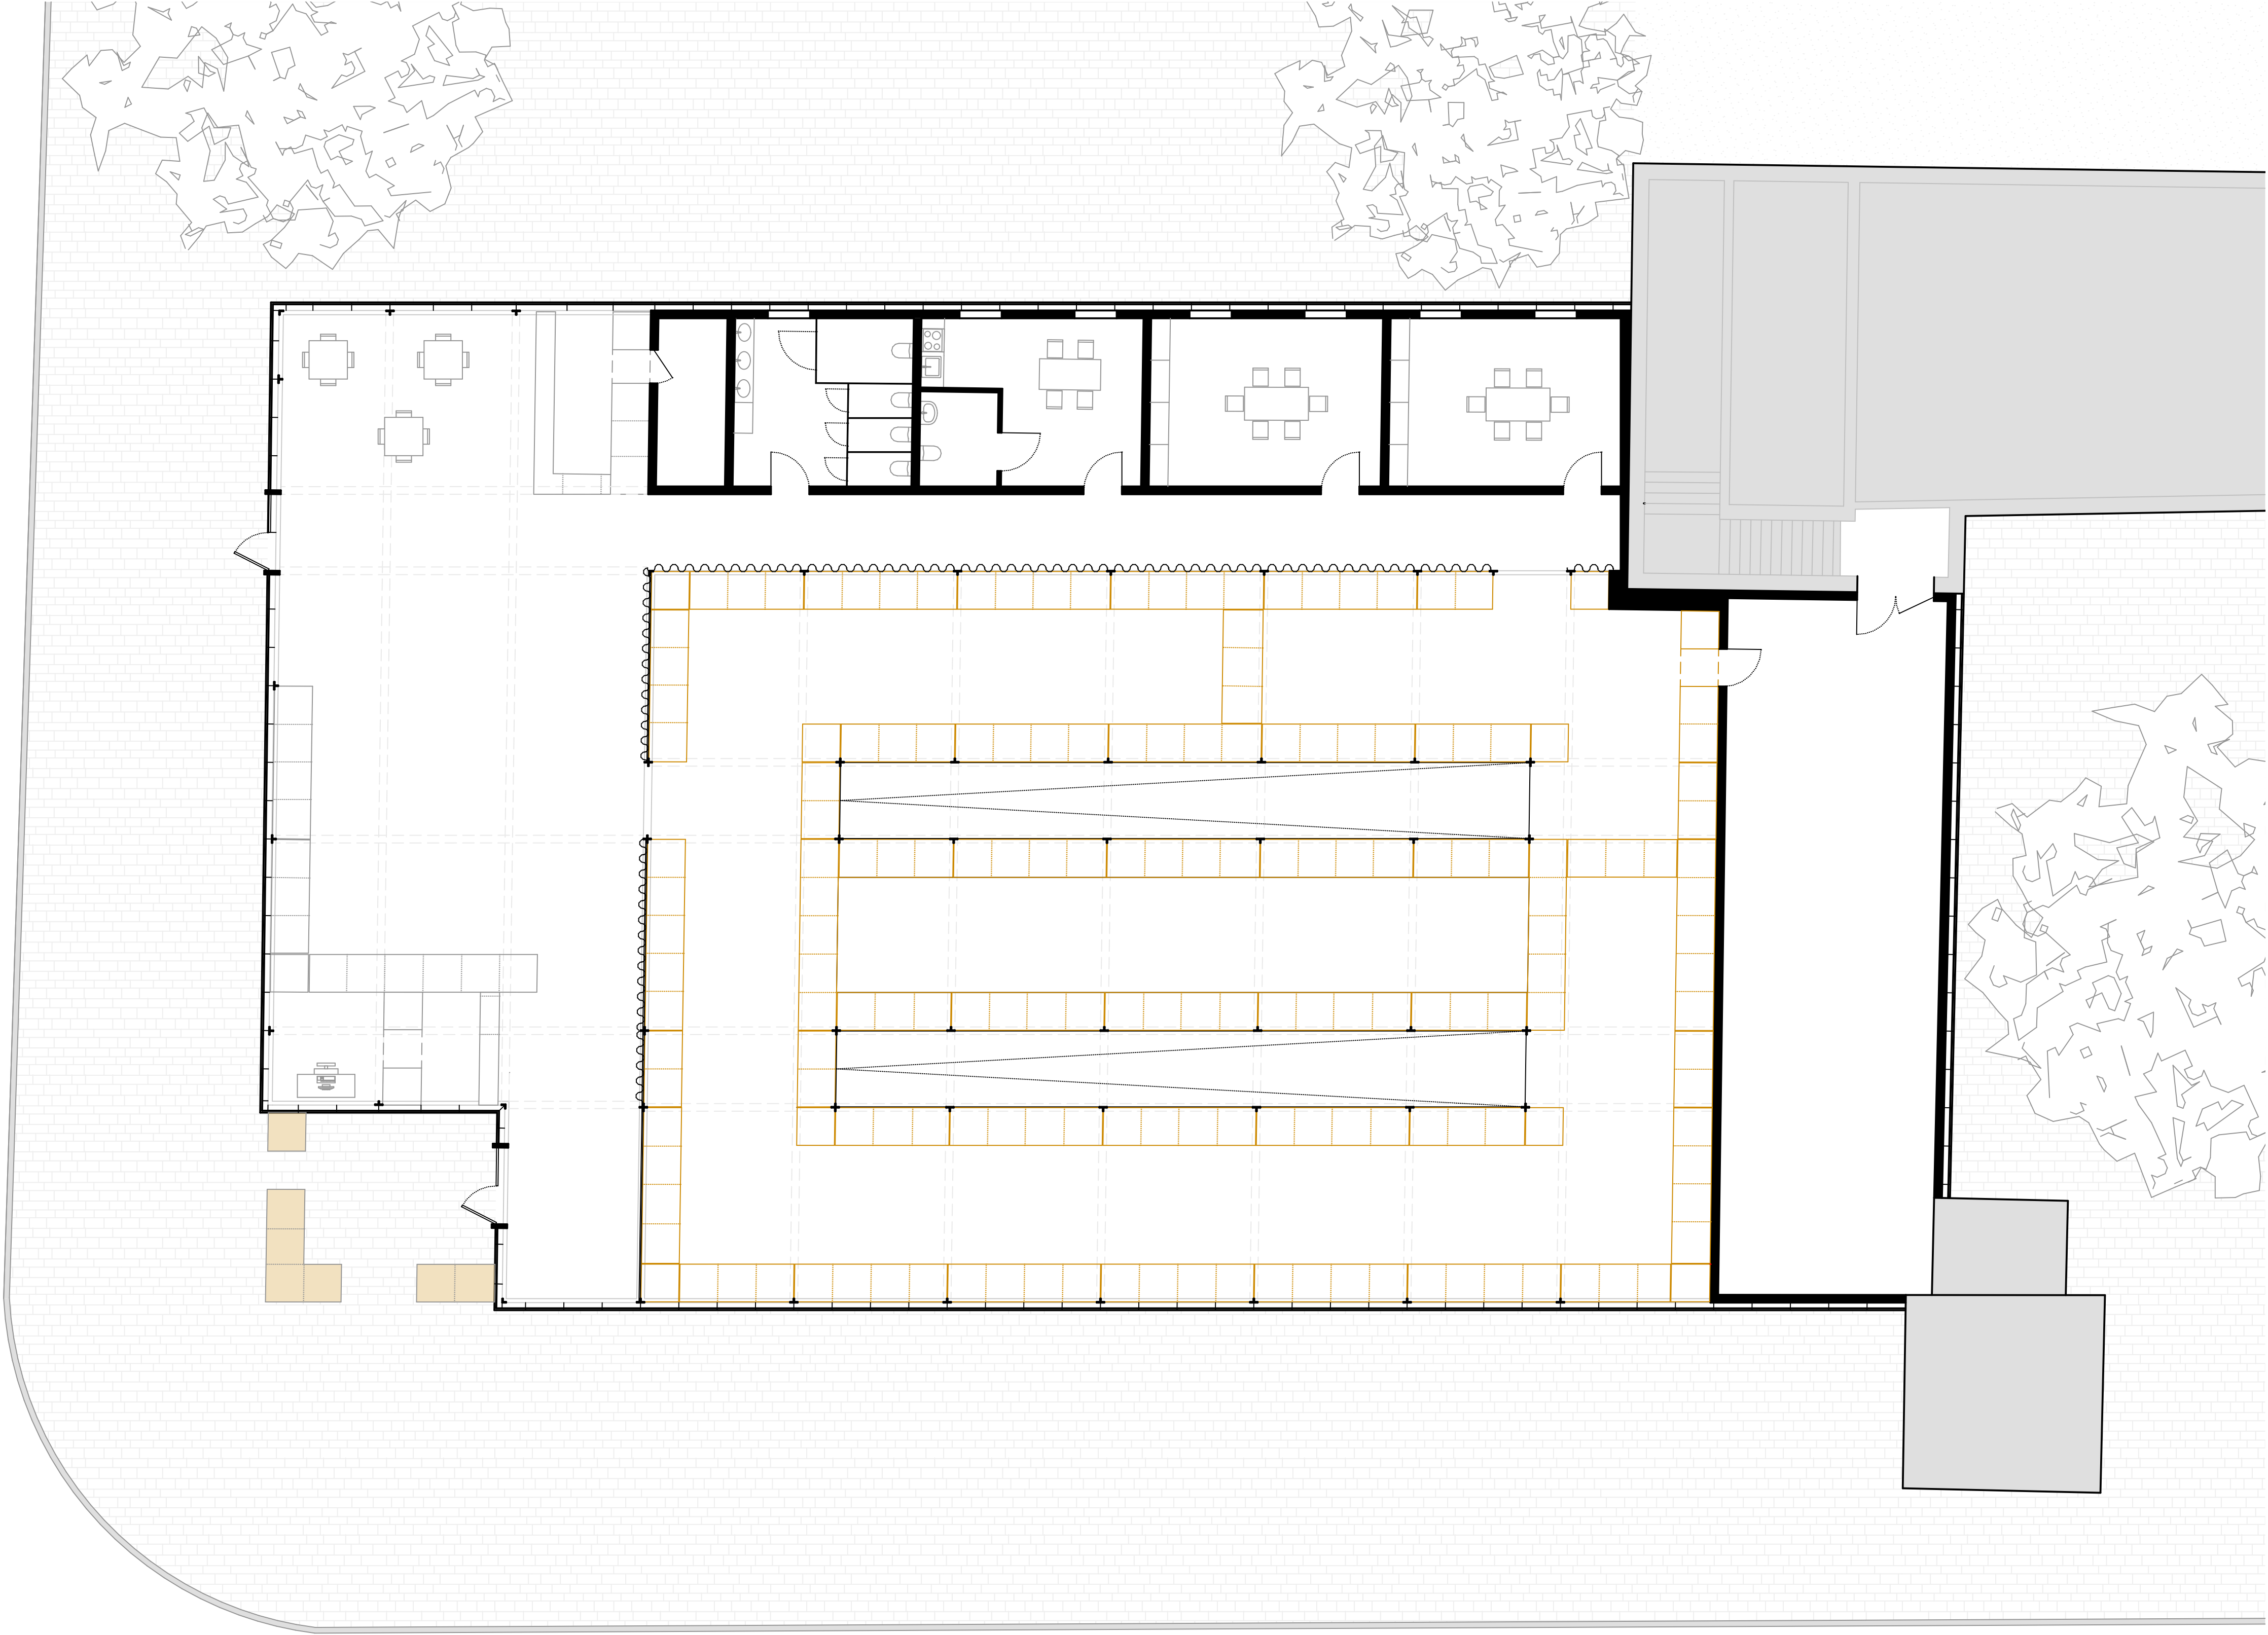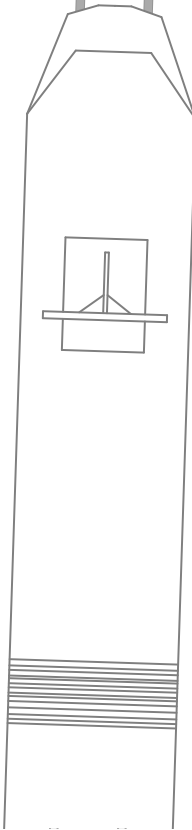


Wunderkammer 4.0

Bauhaus-Universität Weimar

Professur Bauformenlehre | Prof. DI DD Bernd Rudolf | Dr. Luise Nerlich
Fakultät Architektur und Urbanistik
Gastkritik: Dr. Tobias Pfeifer-Helke, Direktor Stiftung Schloss Friedenstein Gotha
Dr. Sabine Zierold, MediaArchitecture, Seminaristische Begleitung: Dr. Alexandra Abel


Entwurfsverfasser: Lena Beckmann, Anna-Lena Sehm, Lea Vopel Sommersemester 2021

Grundrissvariante 1:100
Vergrößerung Café

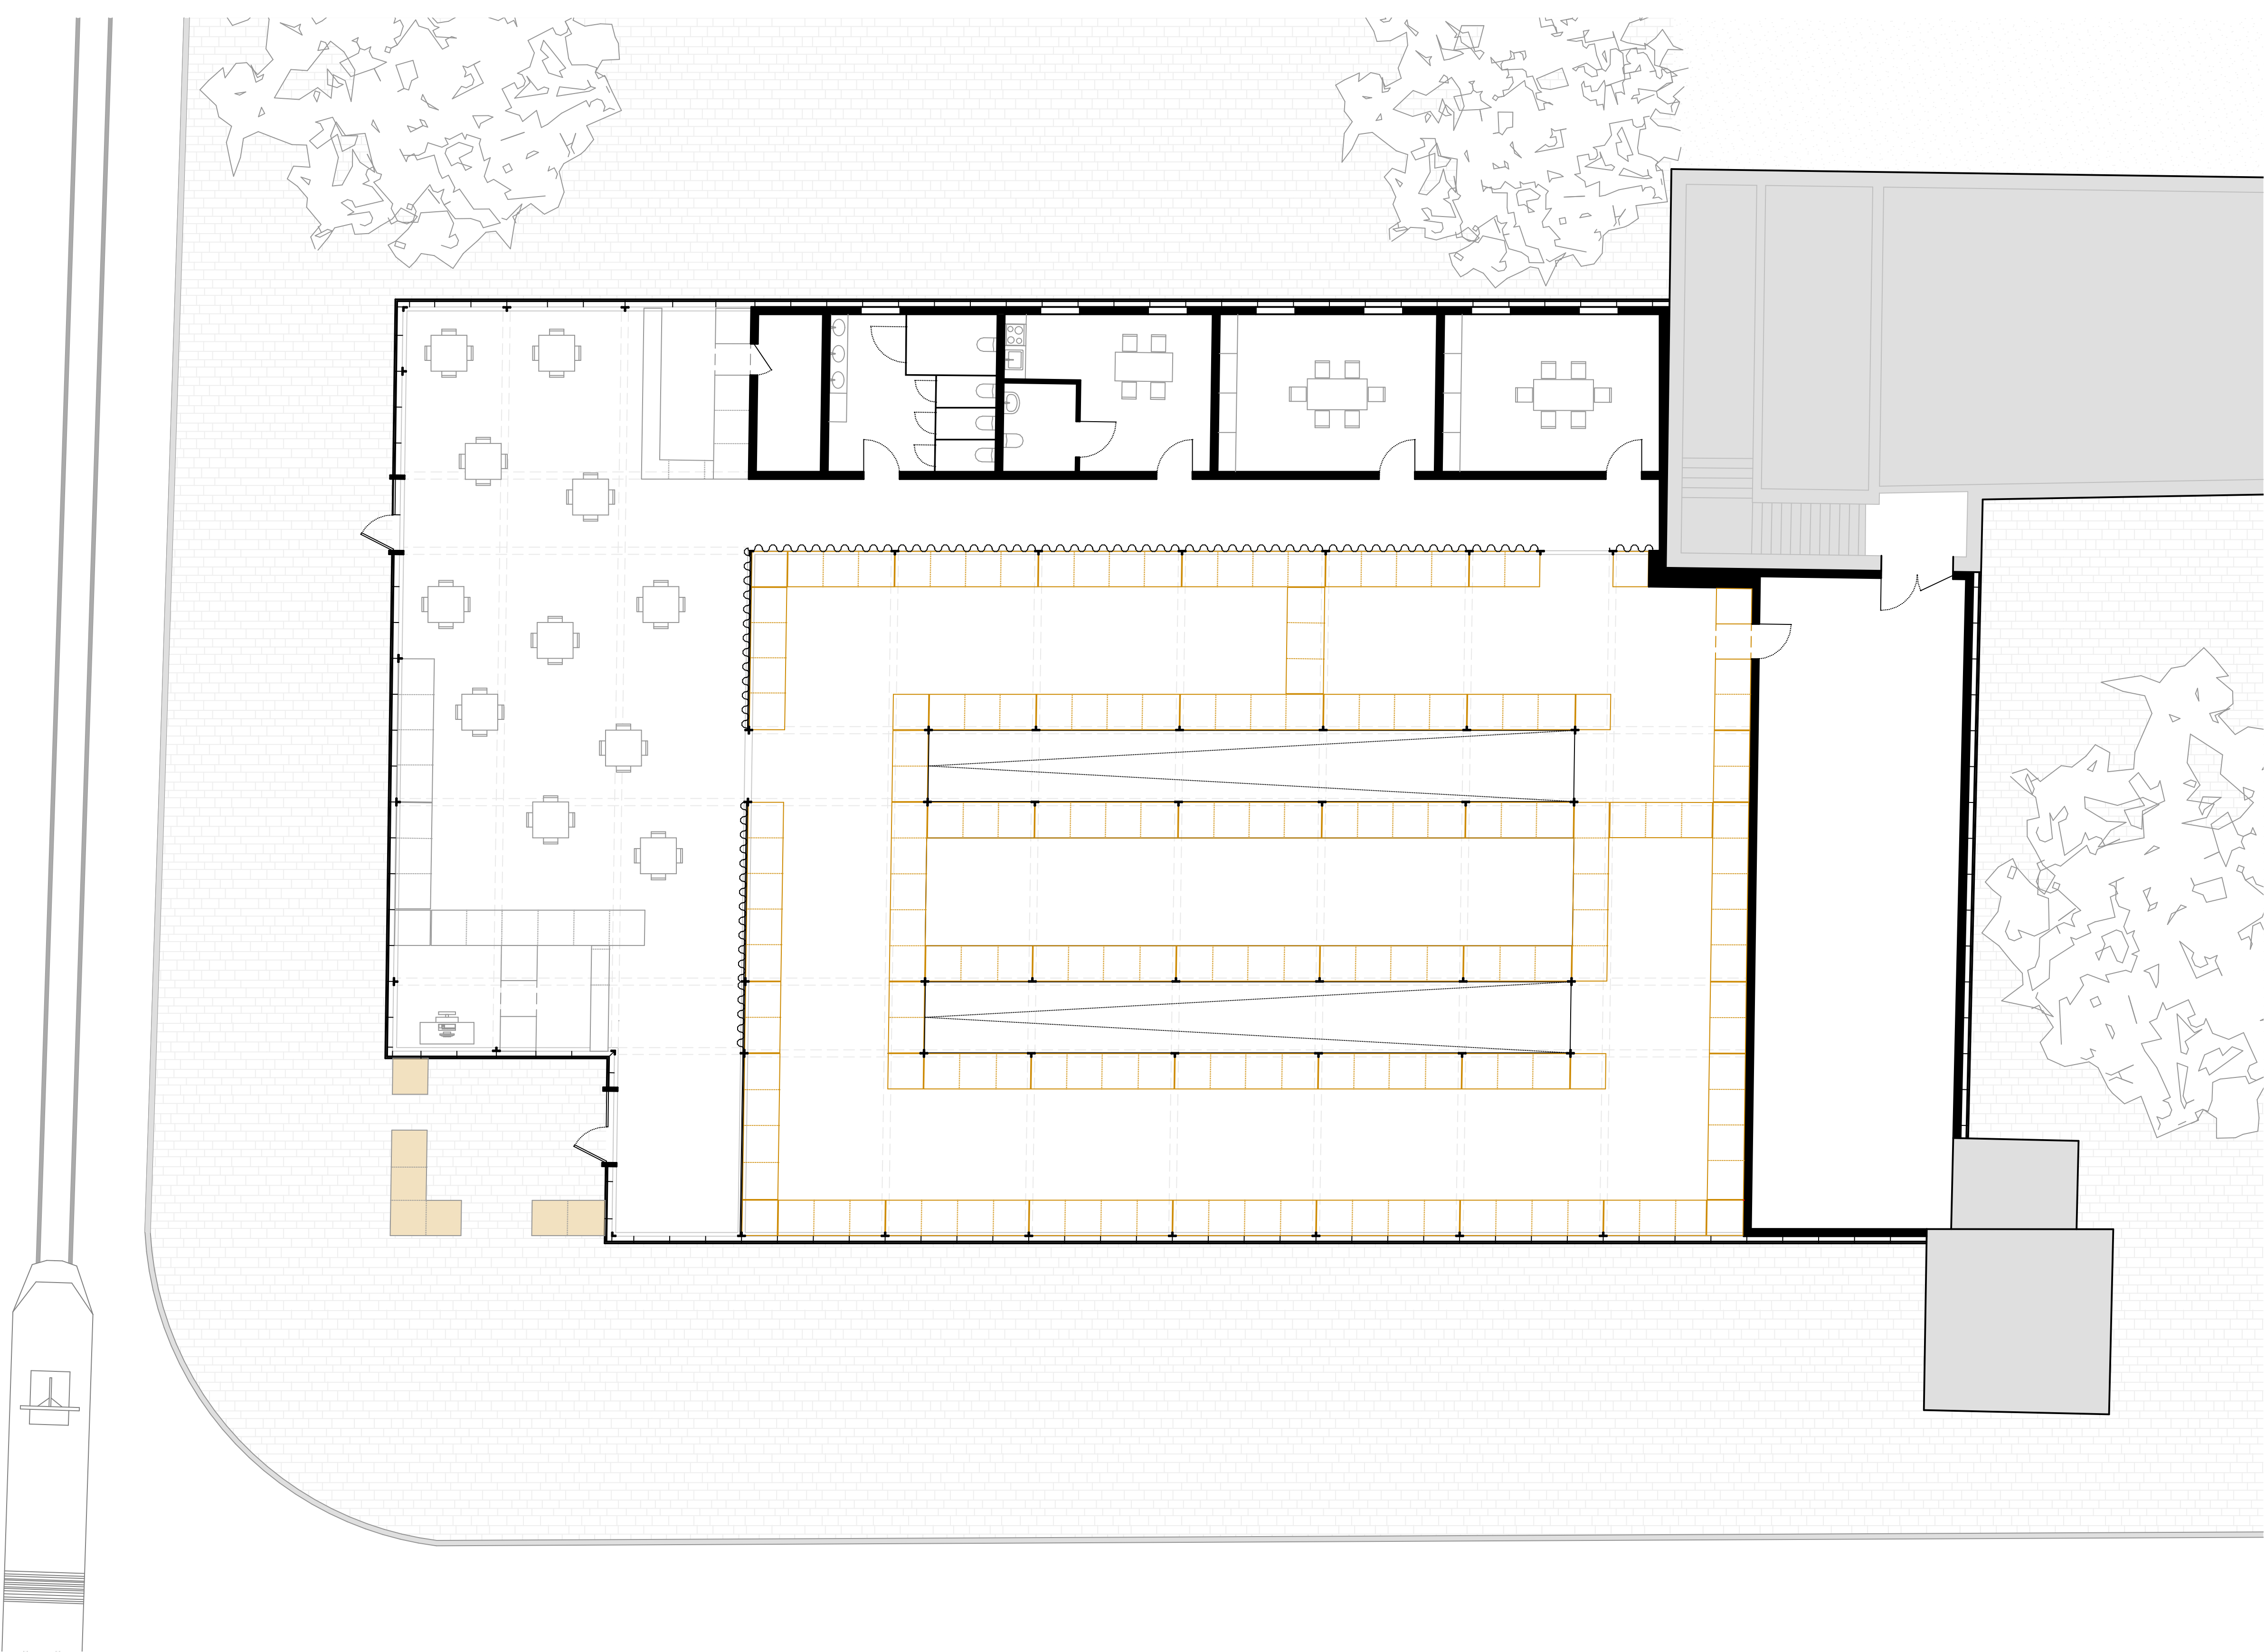

Wunderkammer 4.0

Grundrissvariante 1:100
Sonderausstellung

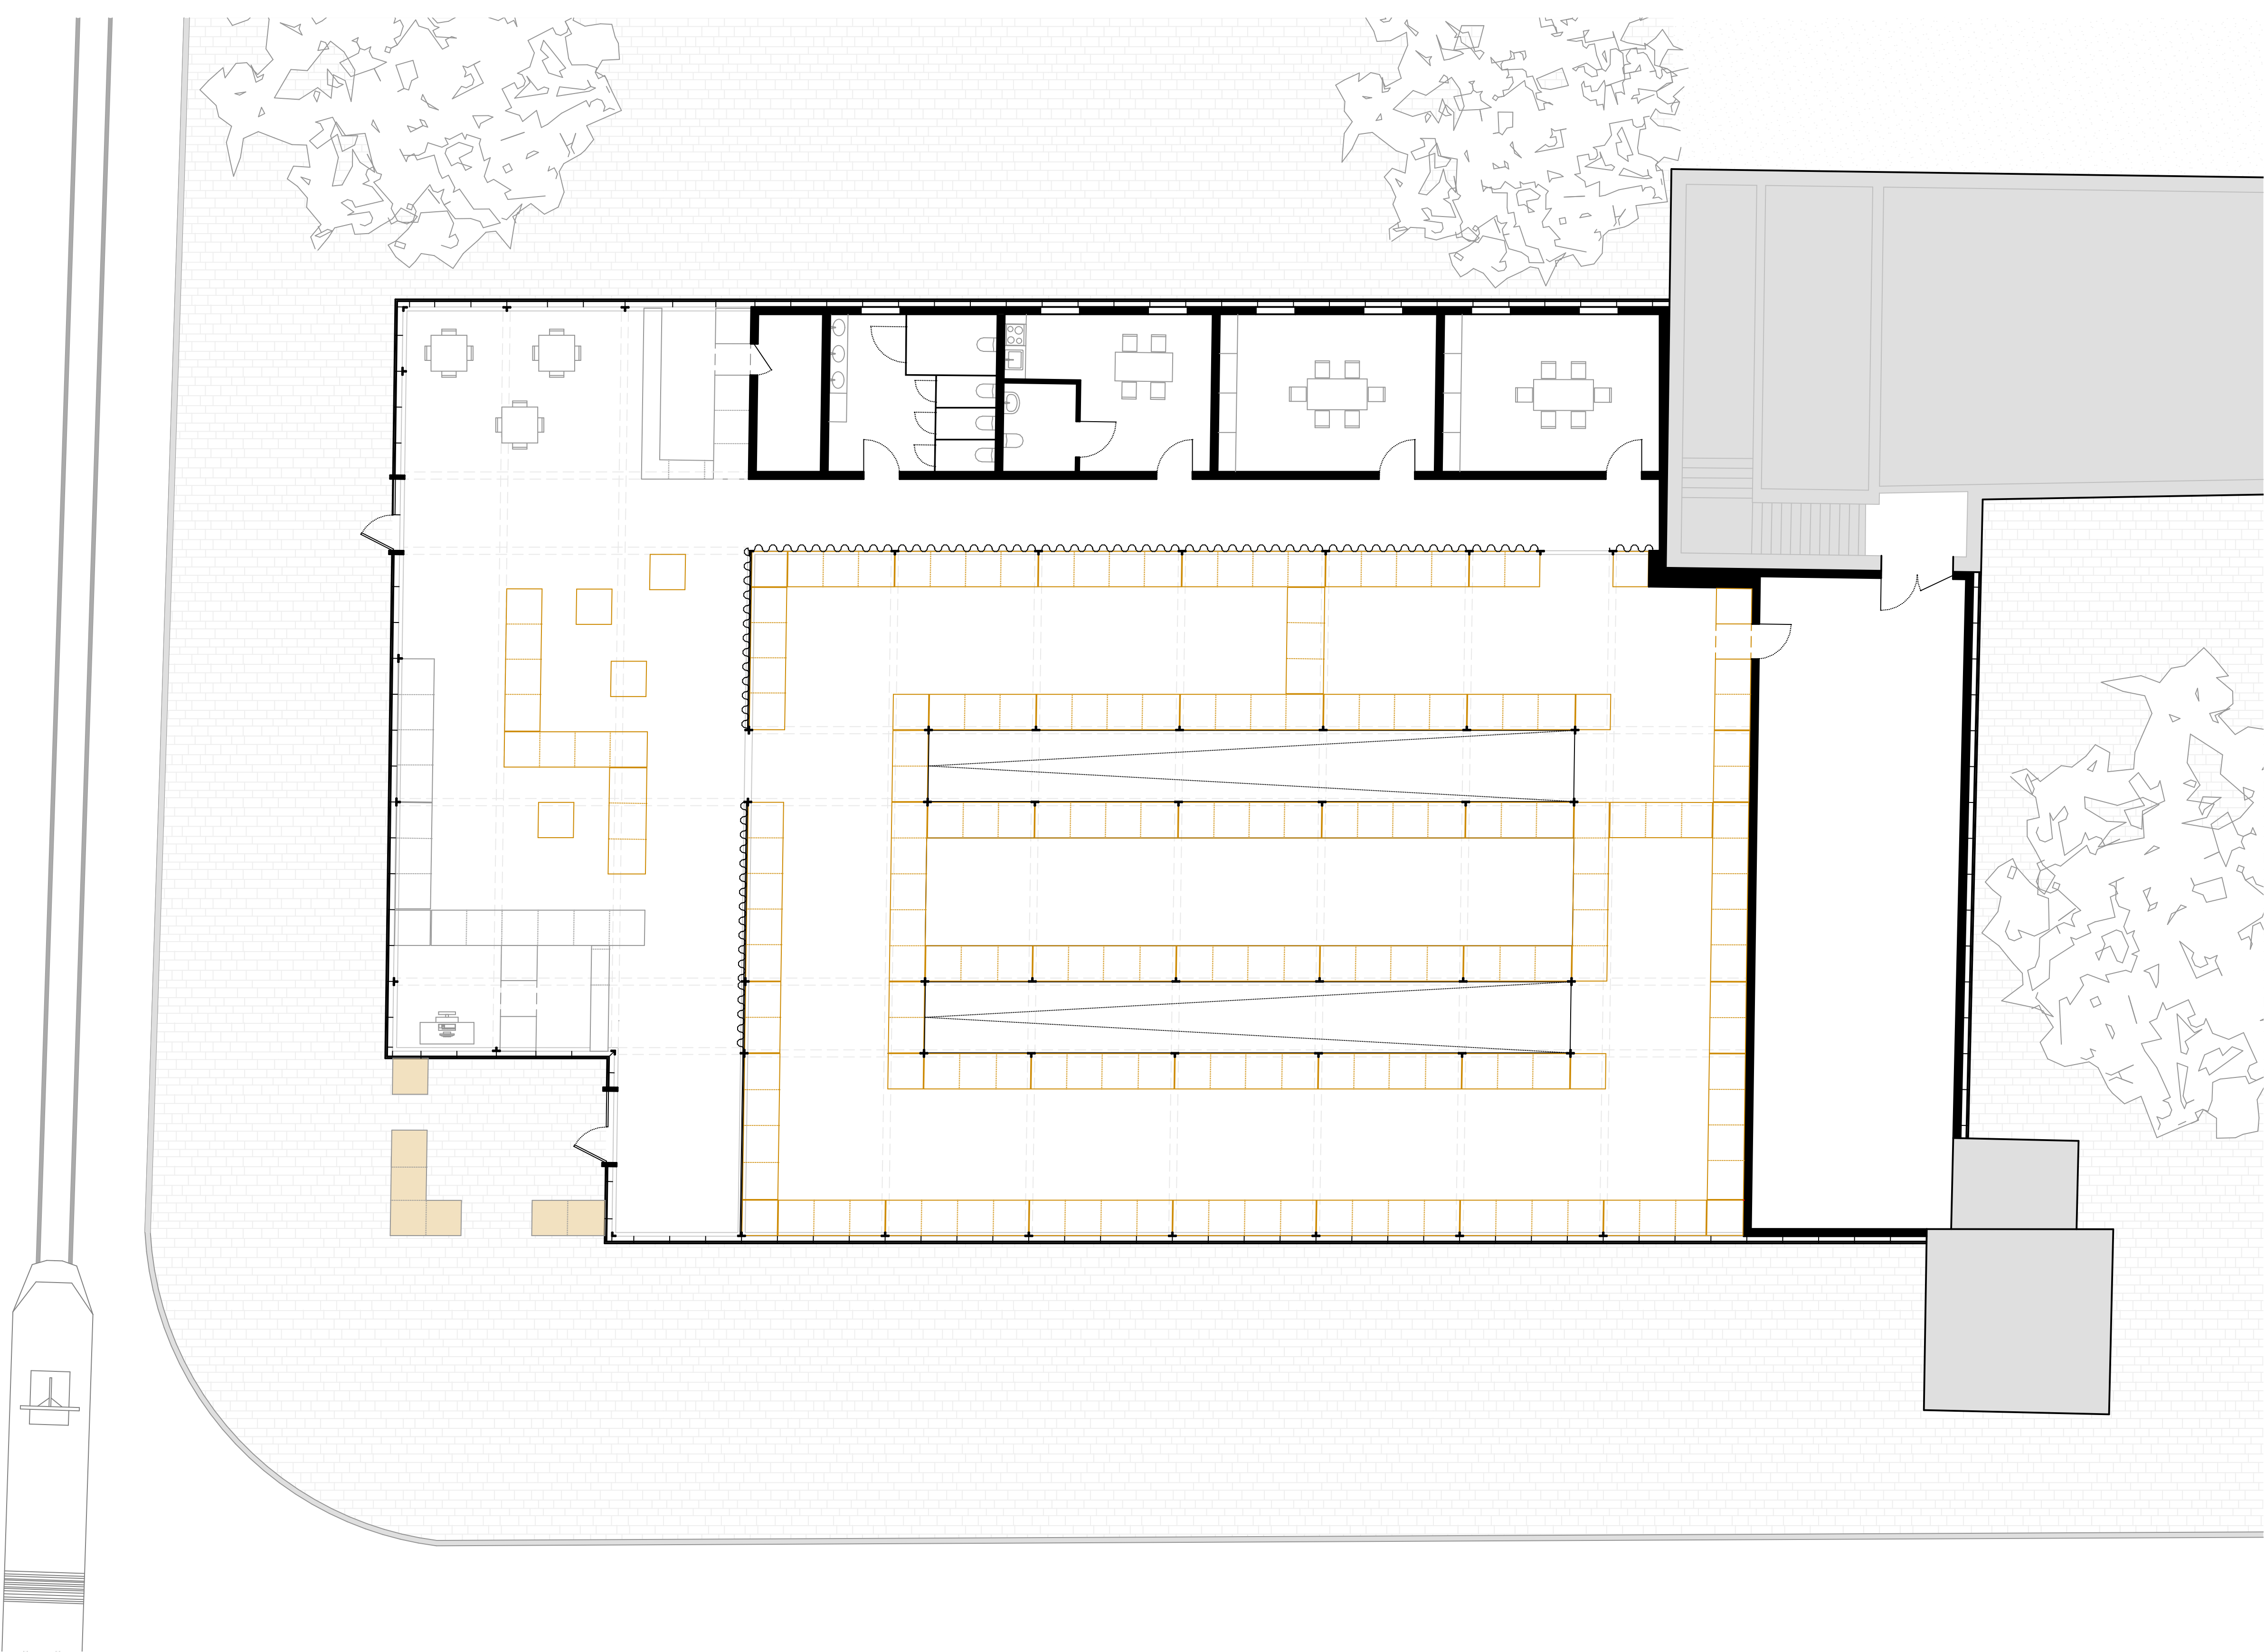


Wunderkammer 4.0

Bauhaus-Universität Weimar

Professur Baufornenlehre | Prof. DI DD Bernd Rudolf | Dr. Luise Nerlich
Fakultät Architektur und Urbanistik
Gastkritik: Dr. Tobias Pfeifer-Helke, Direktor Stiftung Schloss Friedenstein Gotha
Dr. Sabine Zierold, MediaArchitecture, Seminaristische Begleitung: Dr. Alexandra Abel

Entwurfsverfasser: Lena Beckmann, Anna-Lena Sehm, Lea Vopel Sommersemester 2021

Grundrissvariante 1:100
Eröffnung

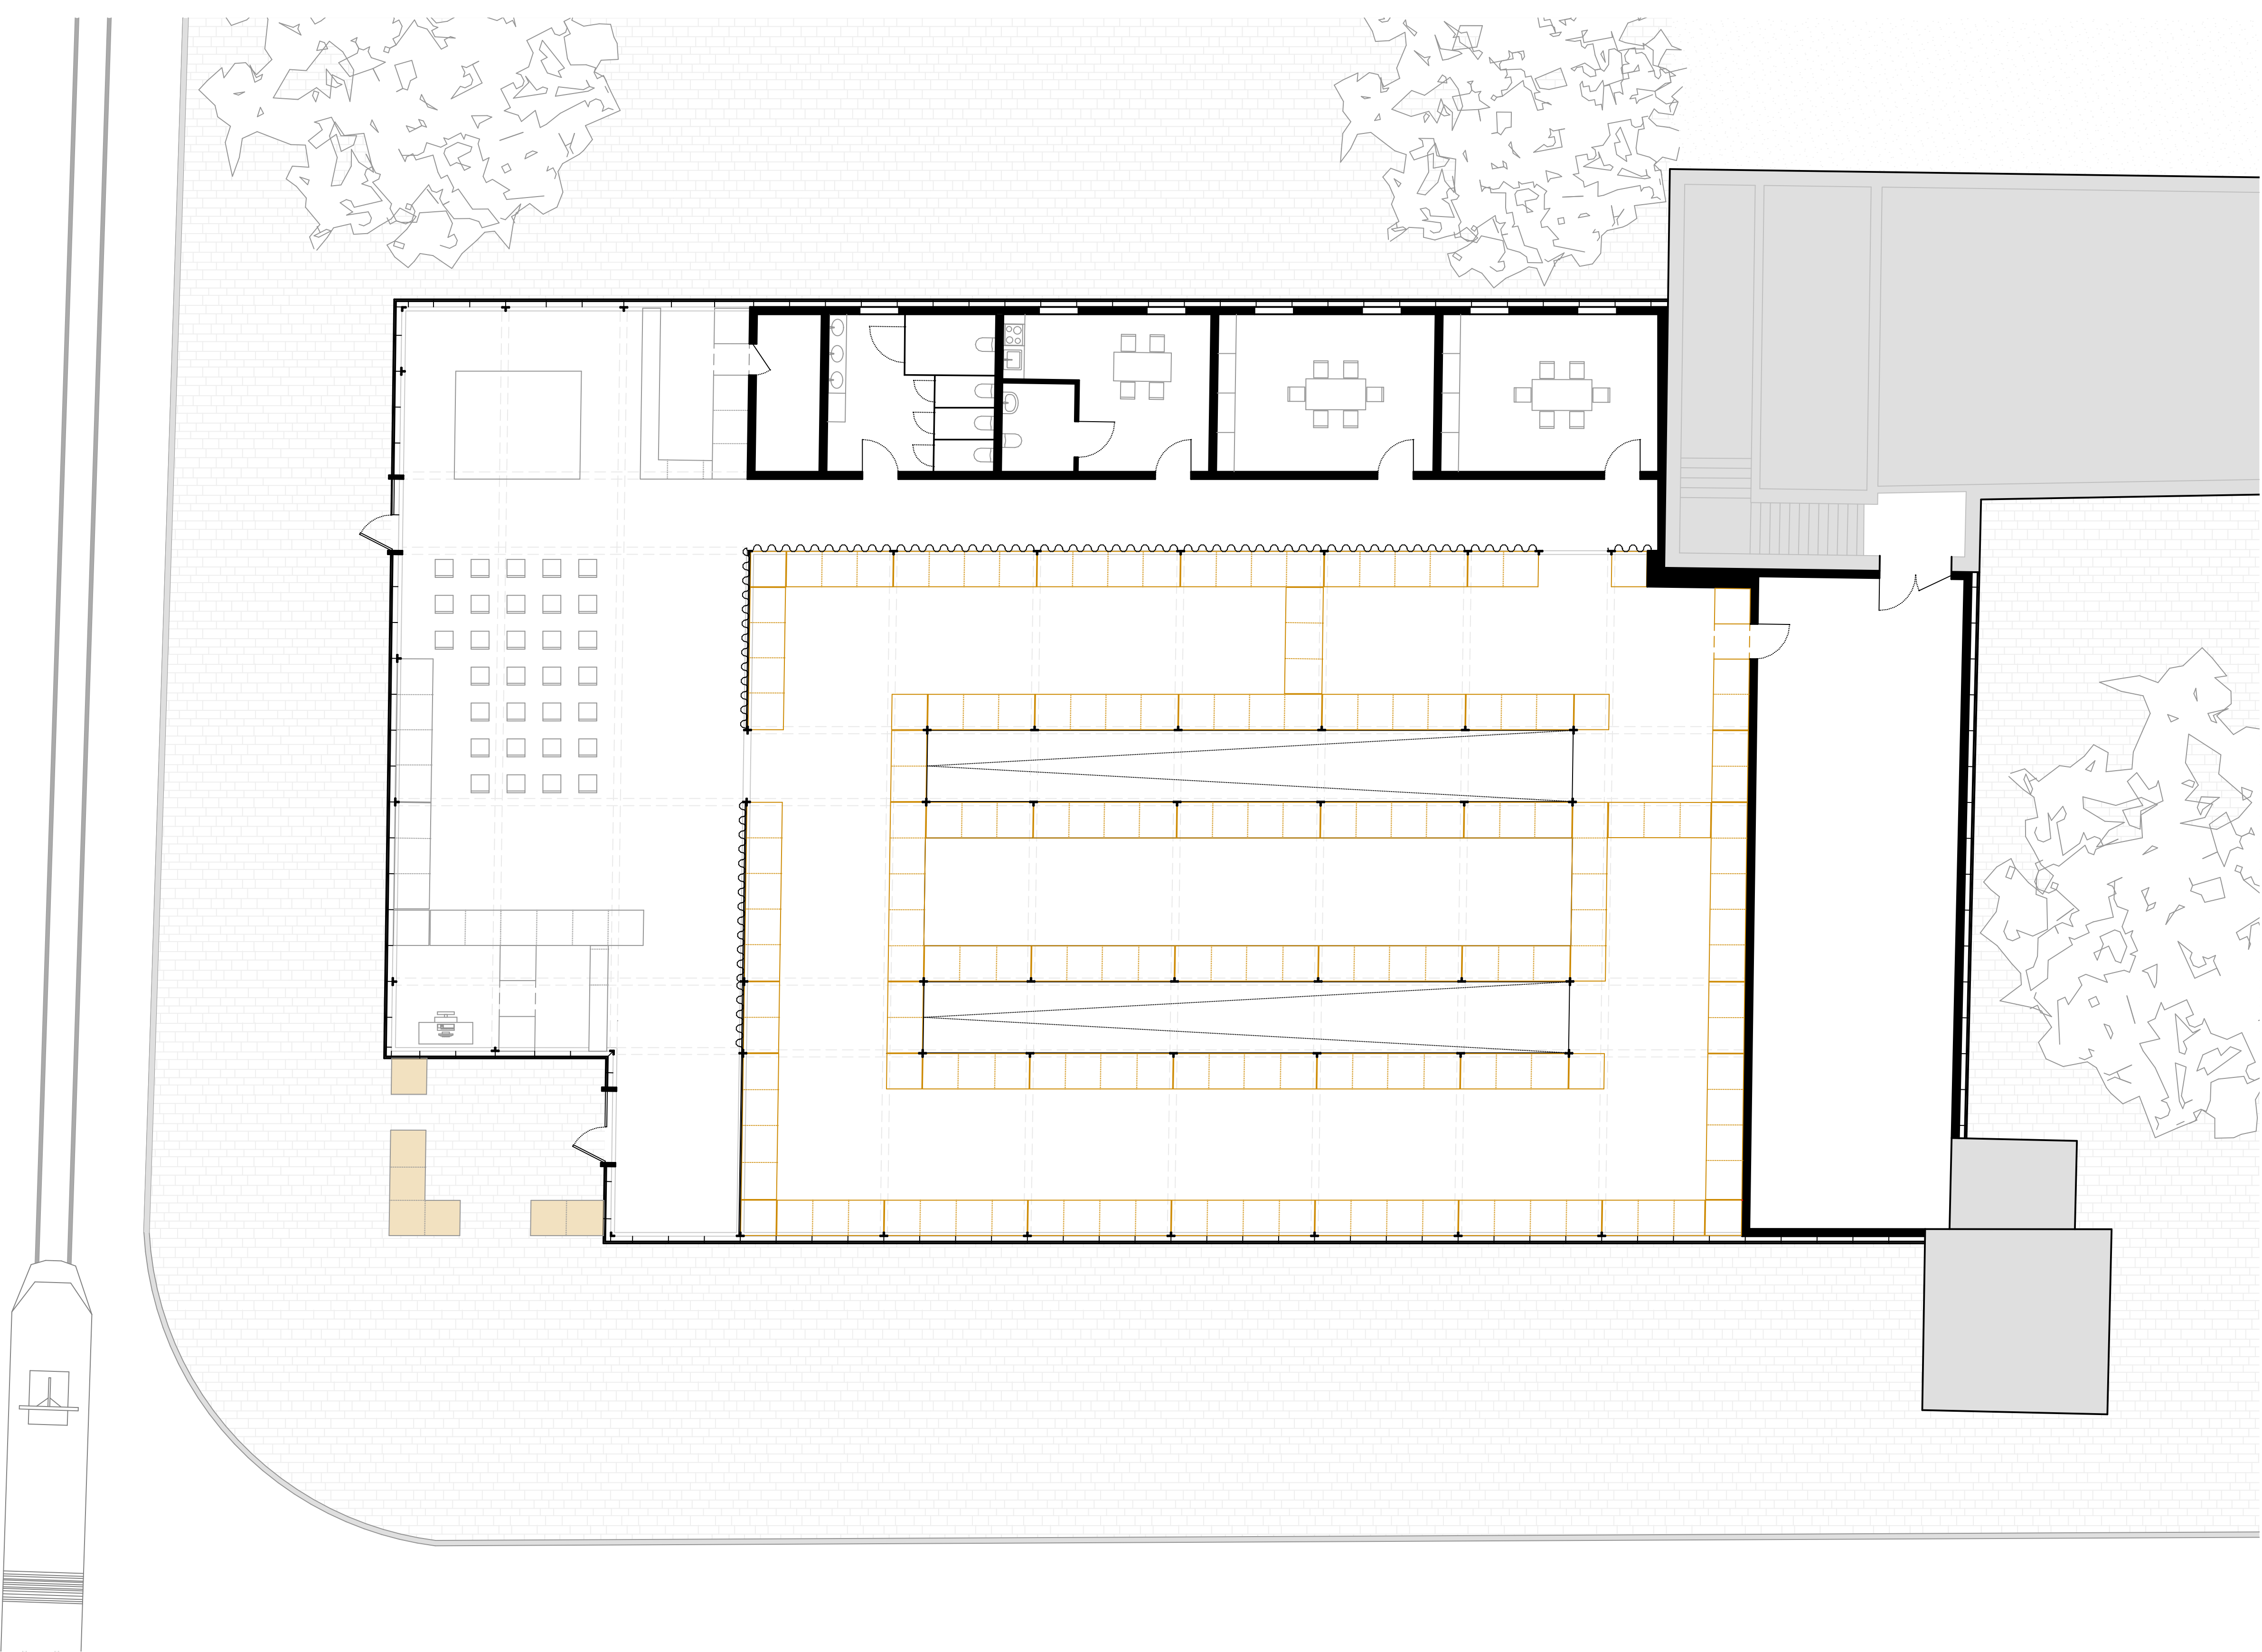

Wunderkammer 4.0

Bauhaus-Universität Weimar

Professur BaufORMenlehre | Prof. DI DD Bernd Rudolf | Dr. Luise Nerlich

Fakultät Architektur und Urbanistik


Gastkritik: Dr. Tobias Pfeifer-Helke, Direktor Stiftung Schloss Friedenstein Gotha

Dr. Sabine Zierold, MediaArchitecture, Seminaristische Begleitung: Dr. Alexandra Abel


Entwurfsverfasser: Lena Beckmann, Anna-Lena Sehm, Lea Vopel Sommersemester 2021

Laufwege 1:200

Besucher

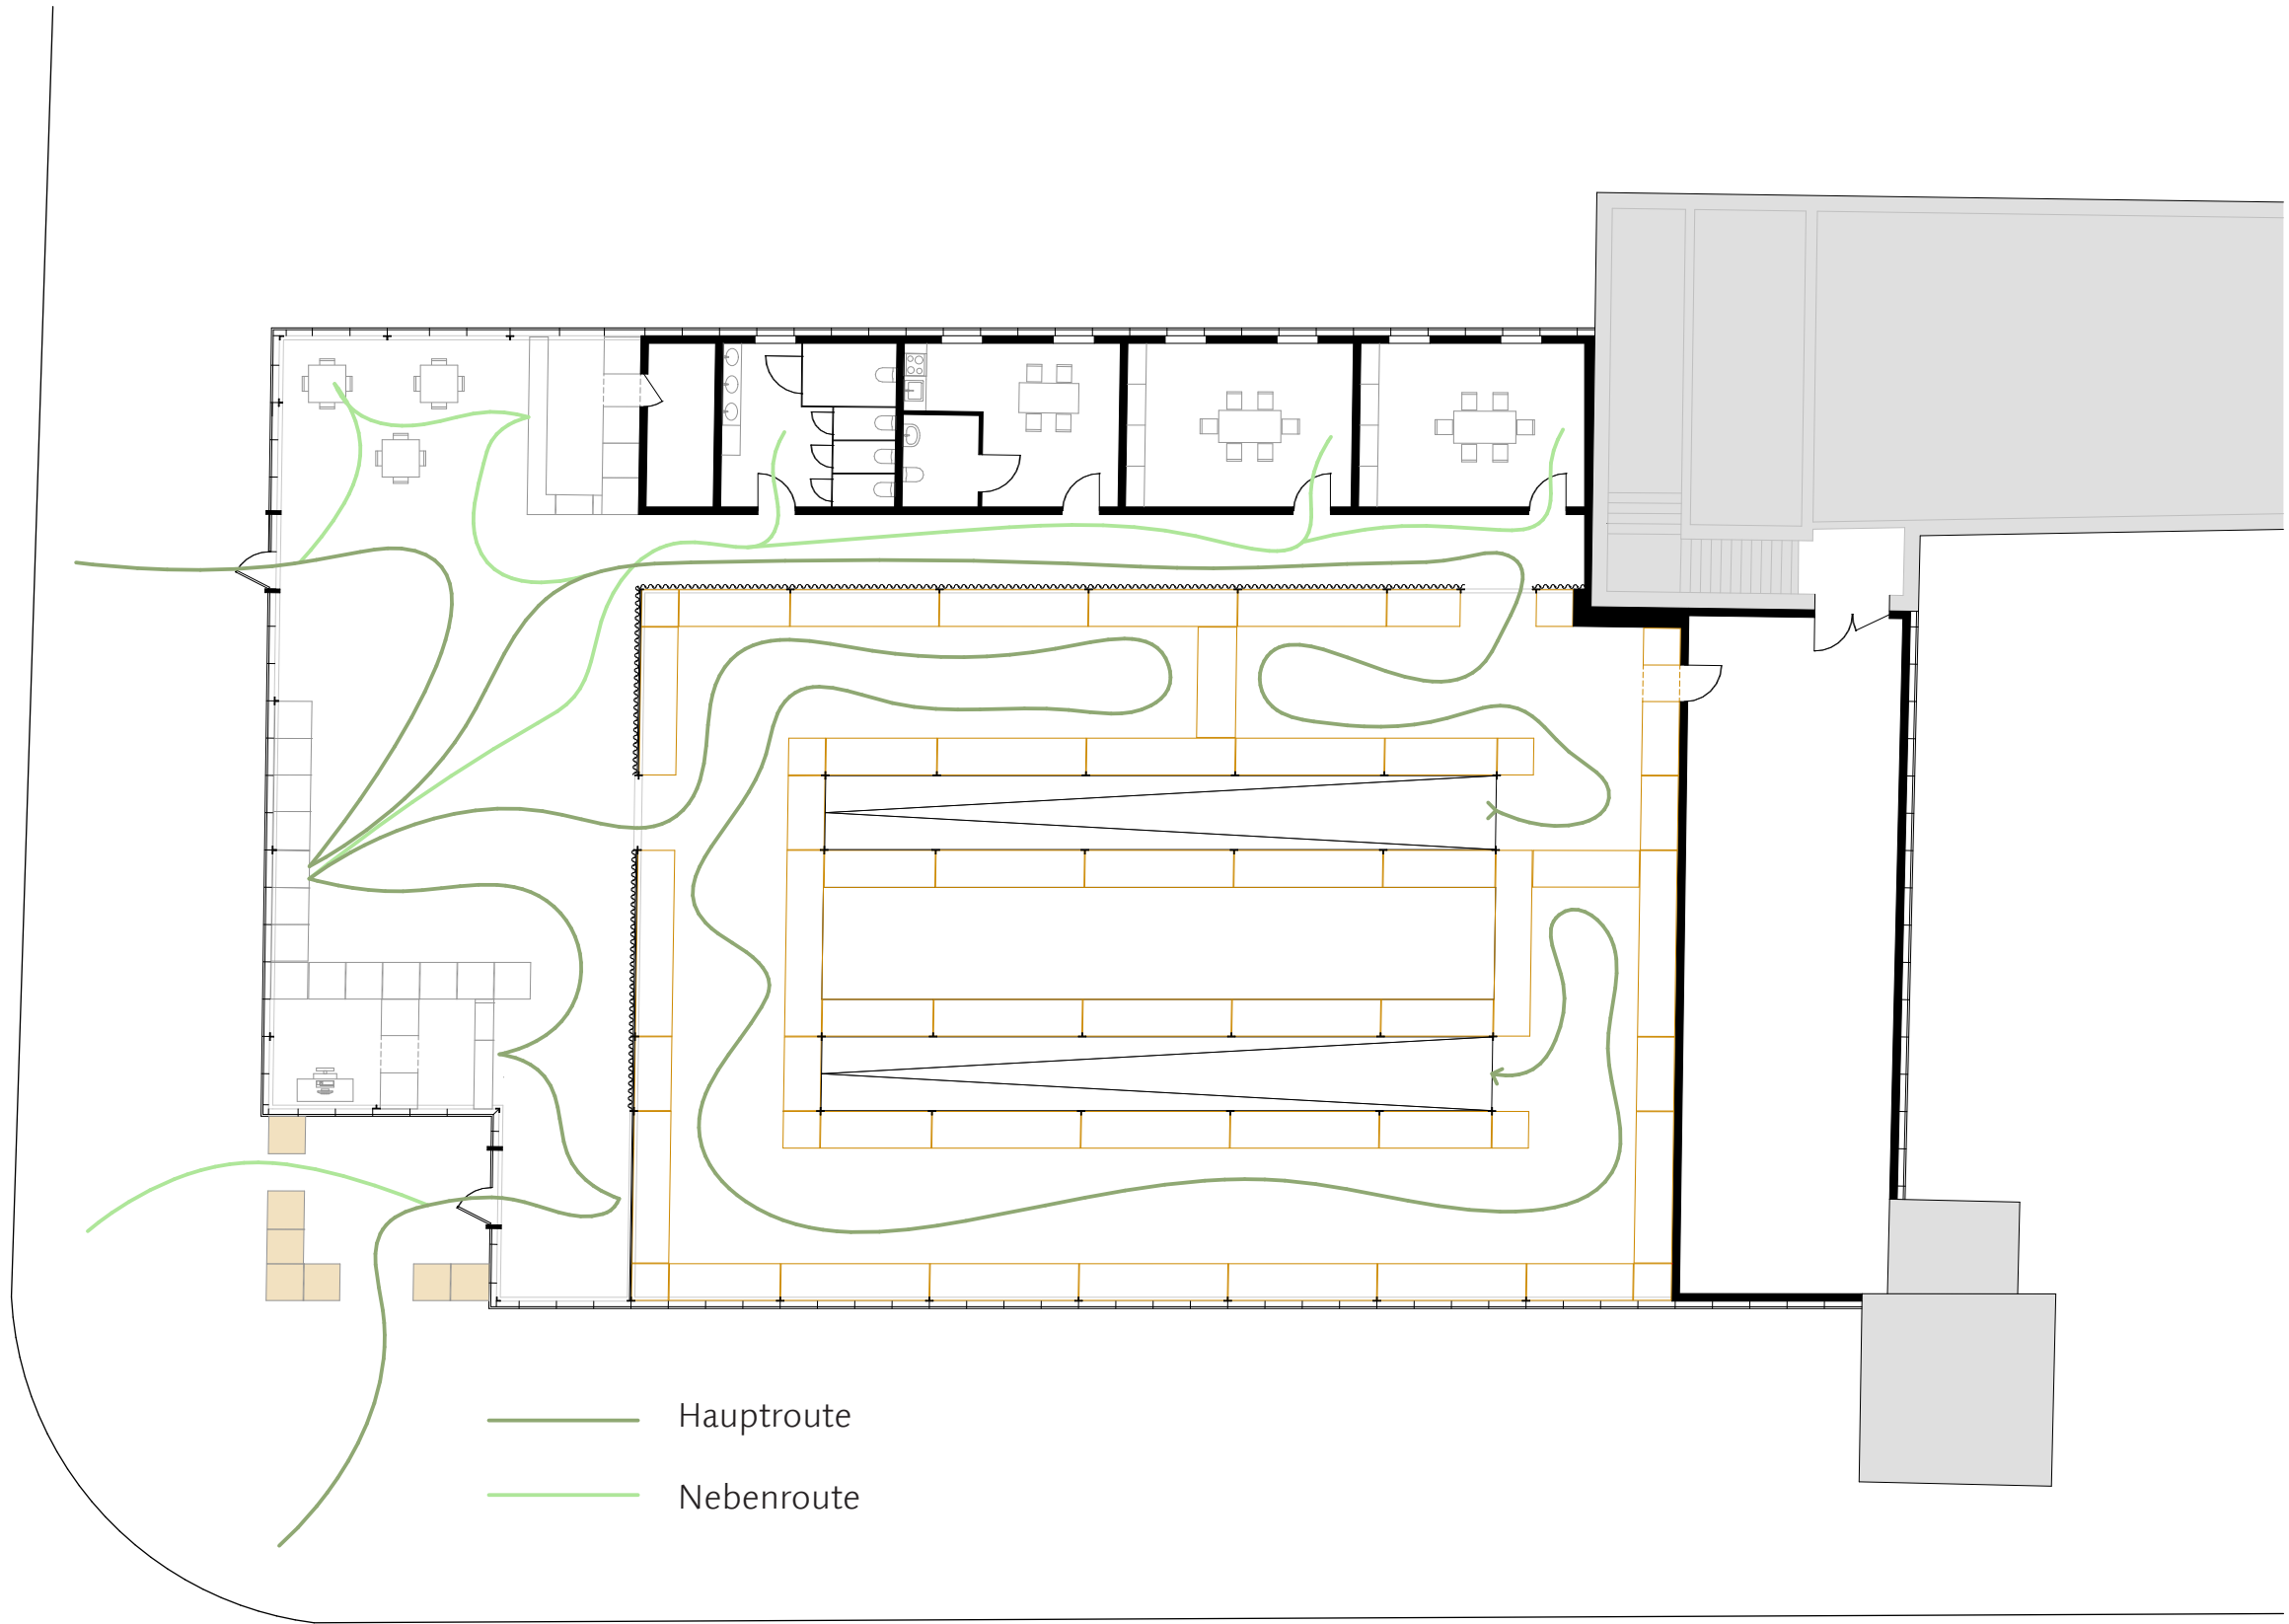


Personal

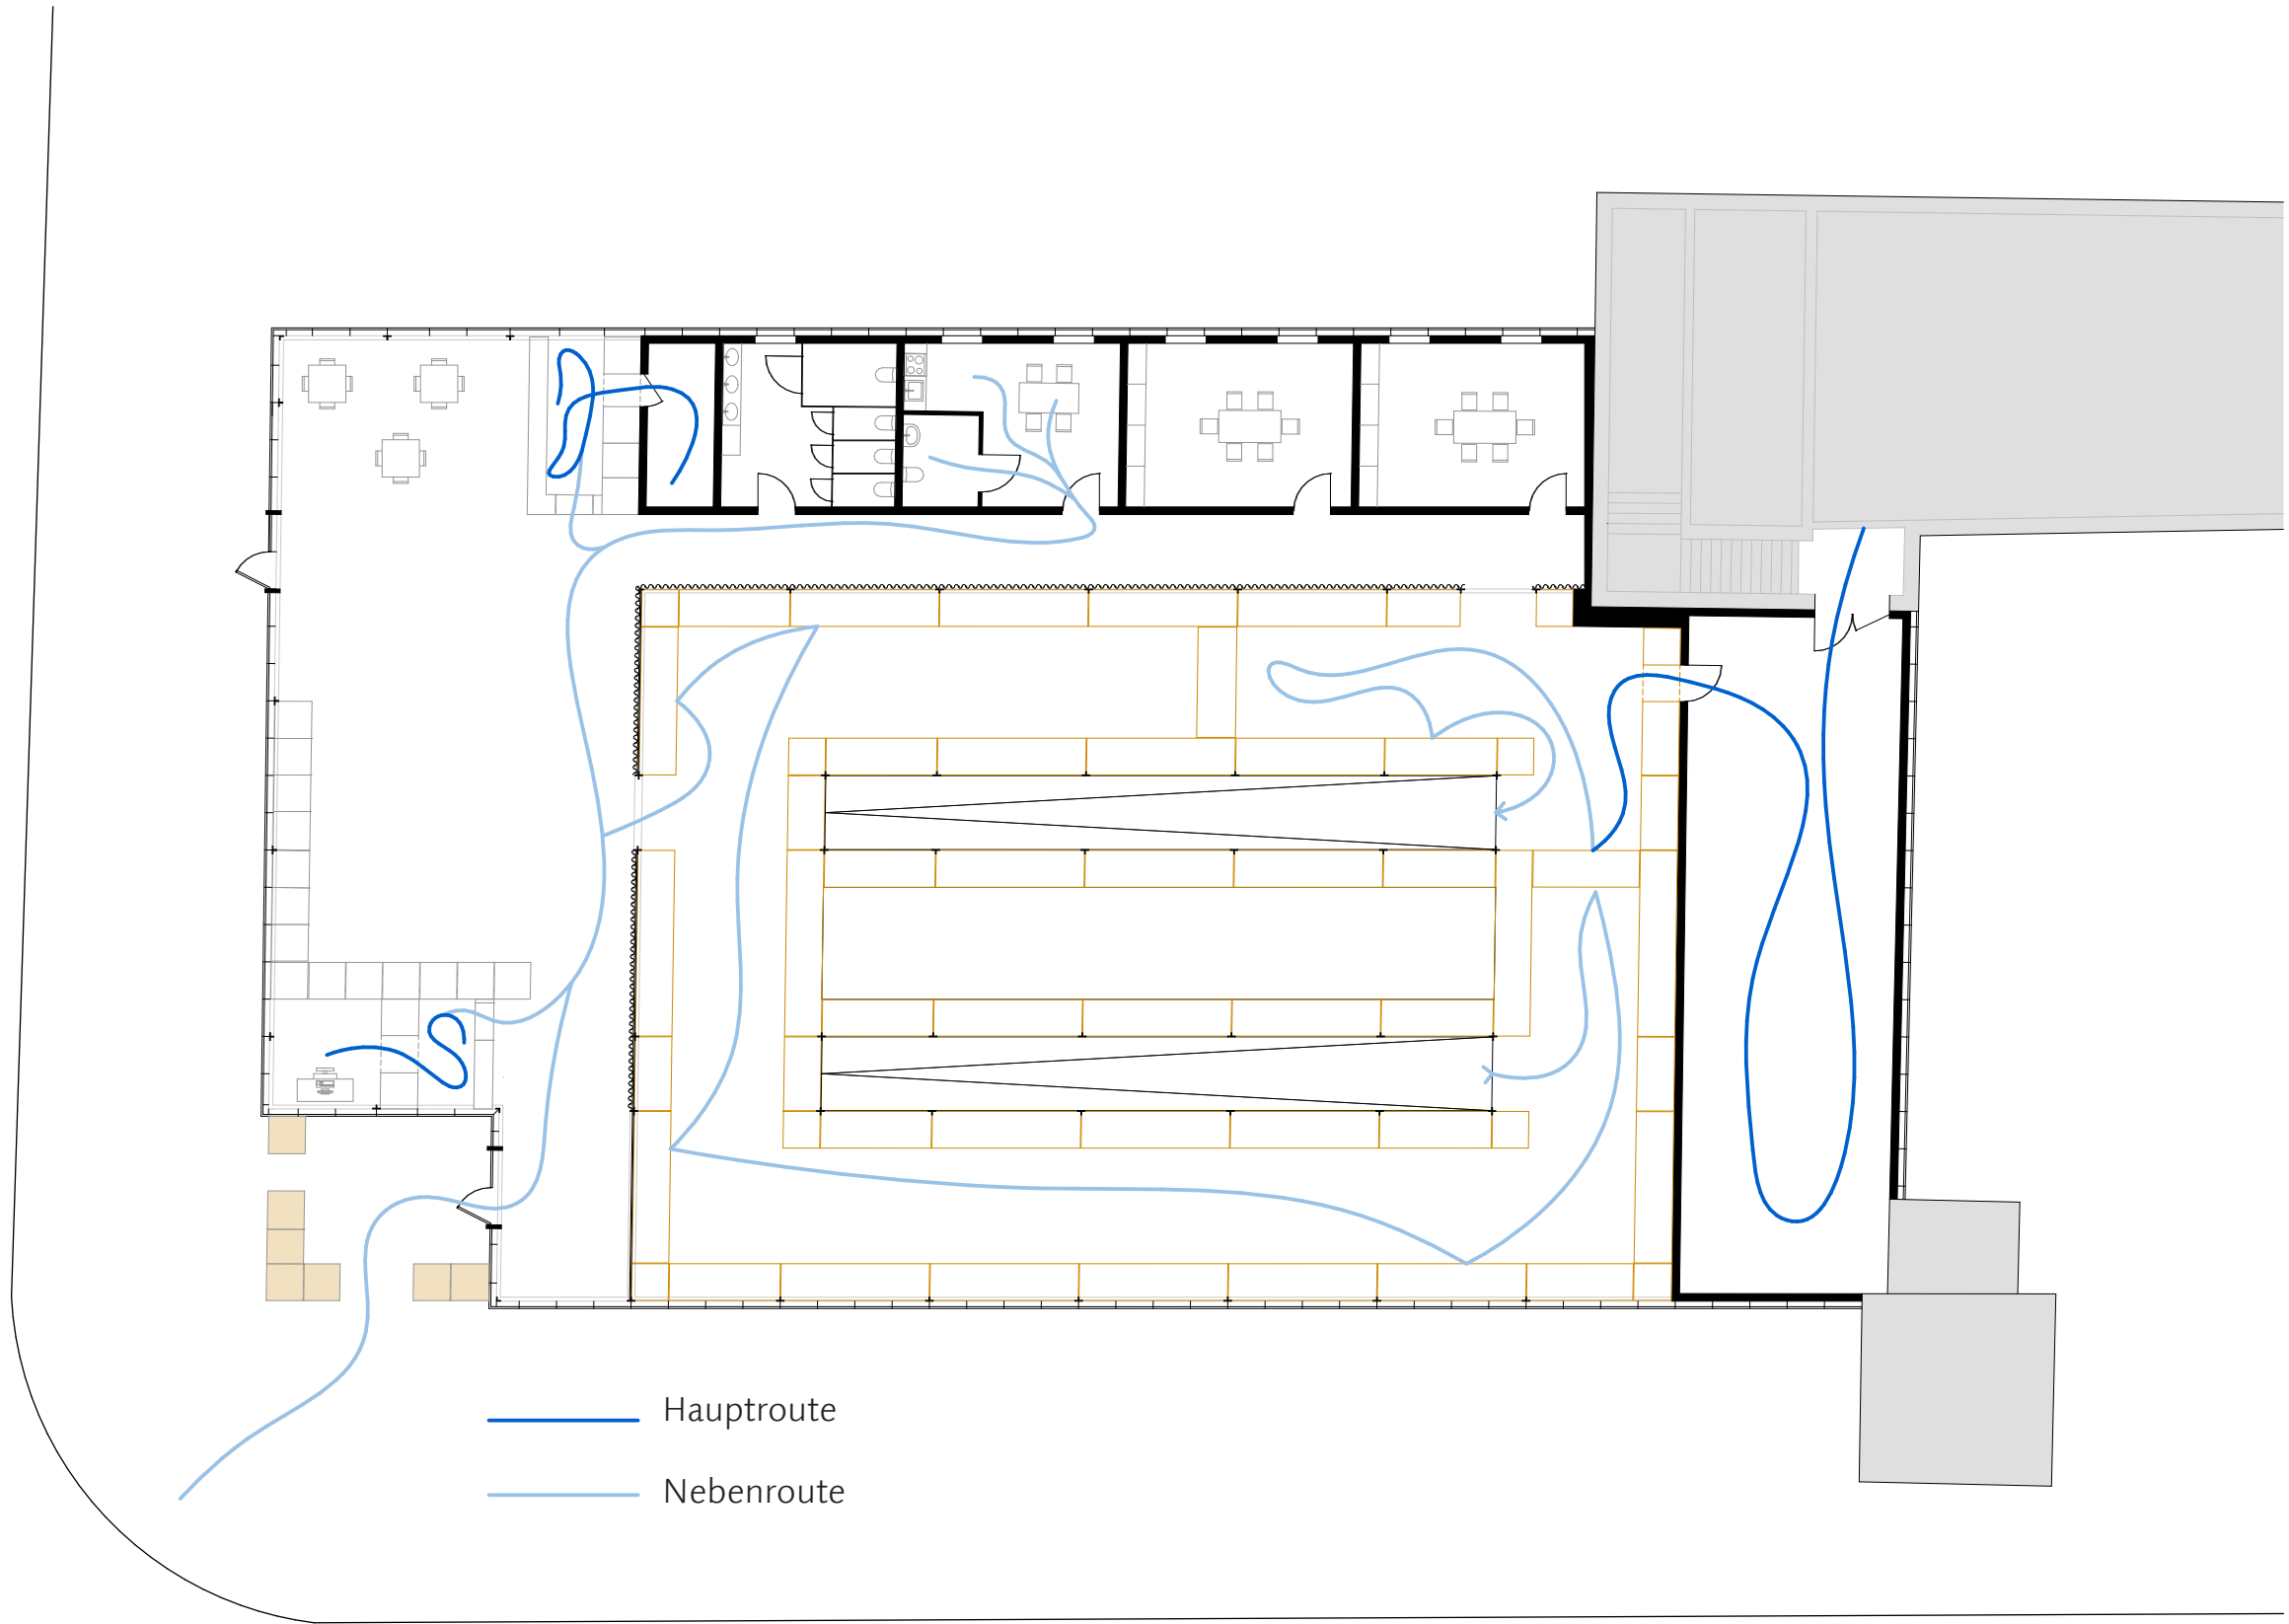

Wunderkammer 4.0

Untergeschoss 1:100

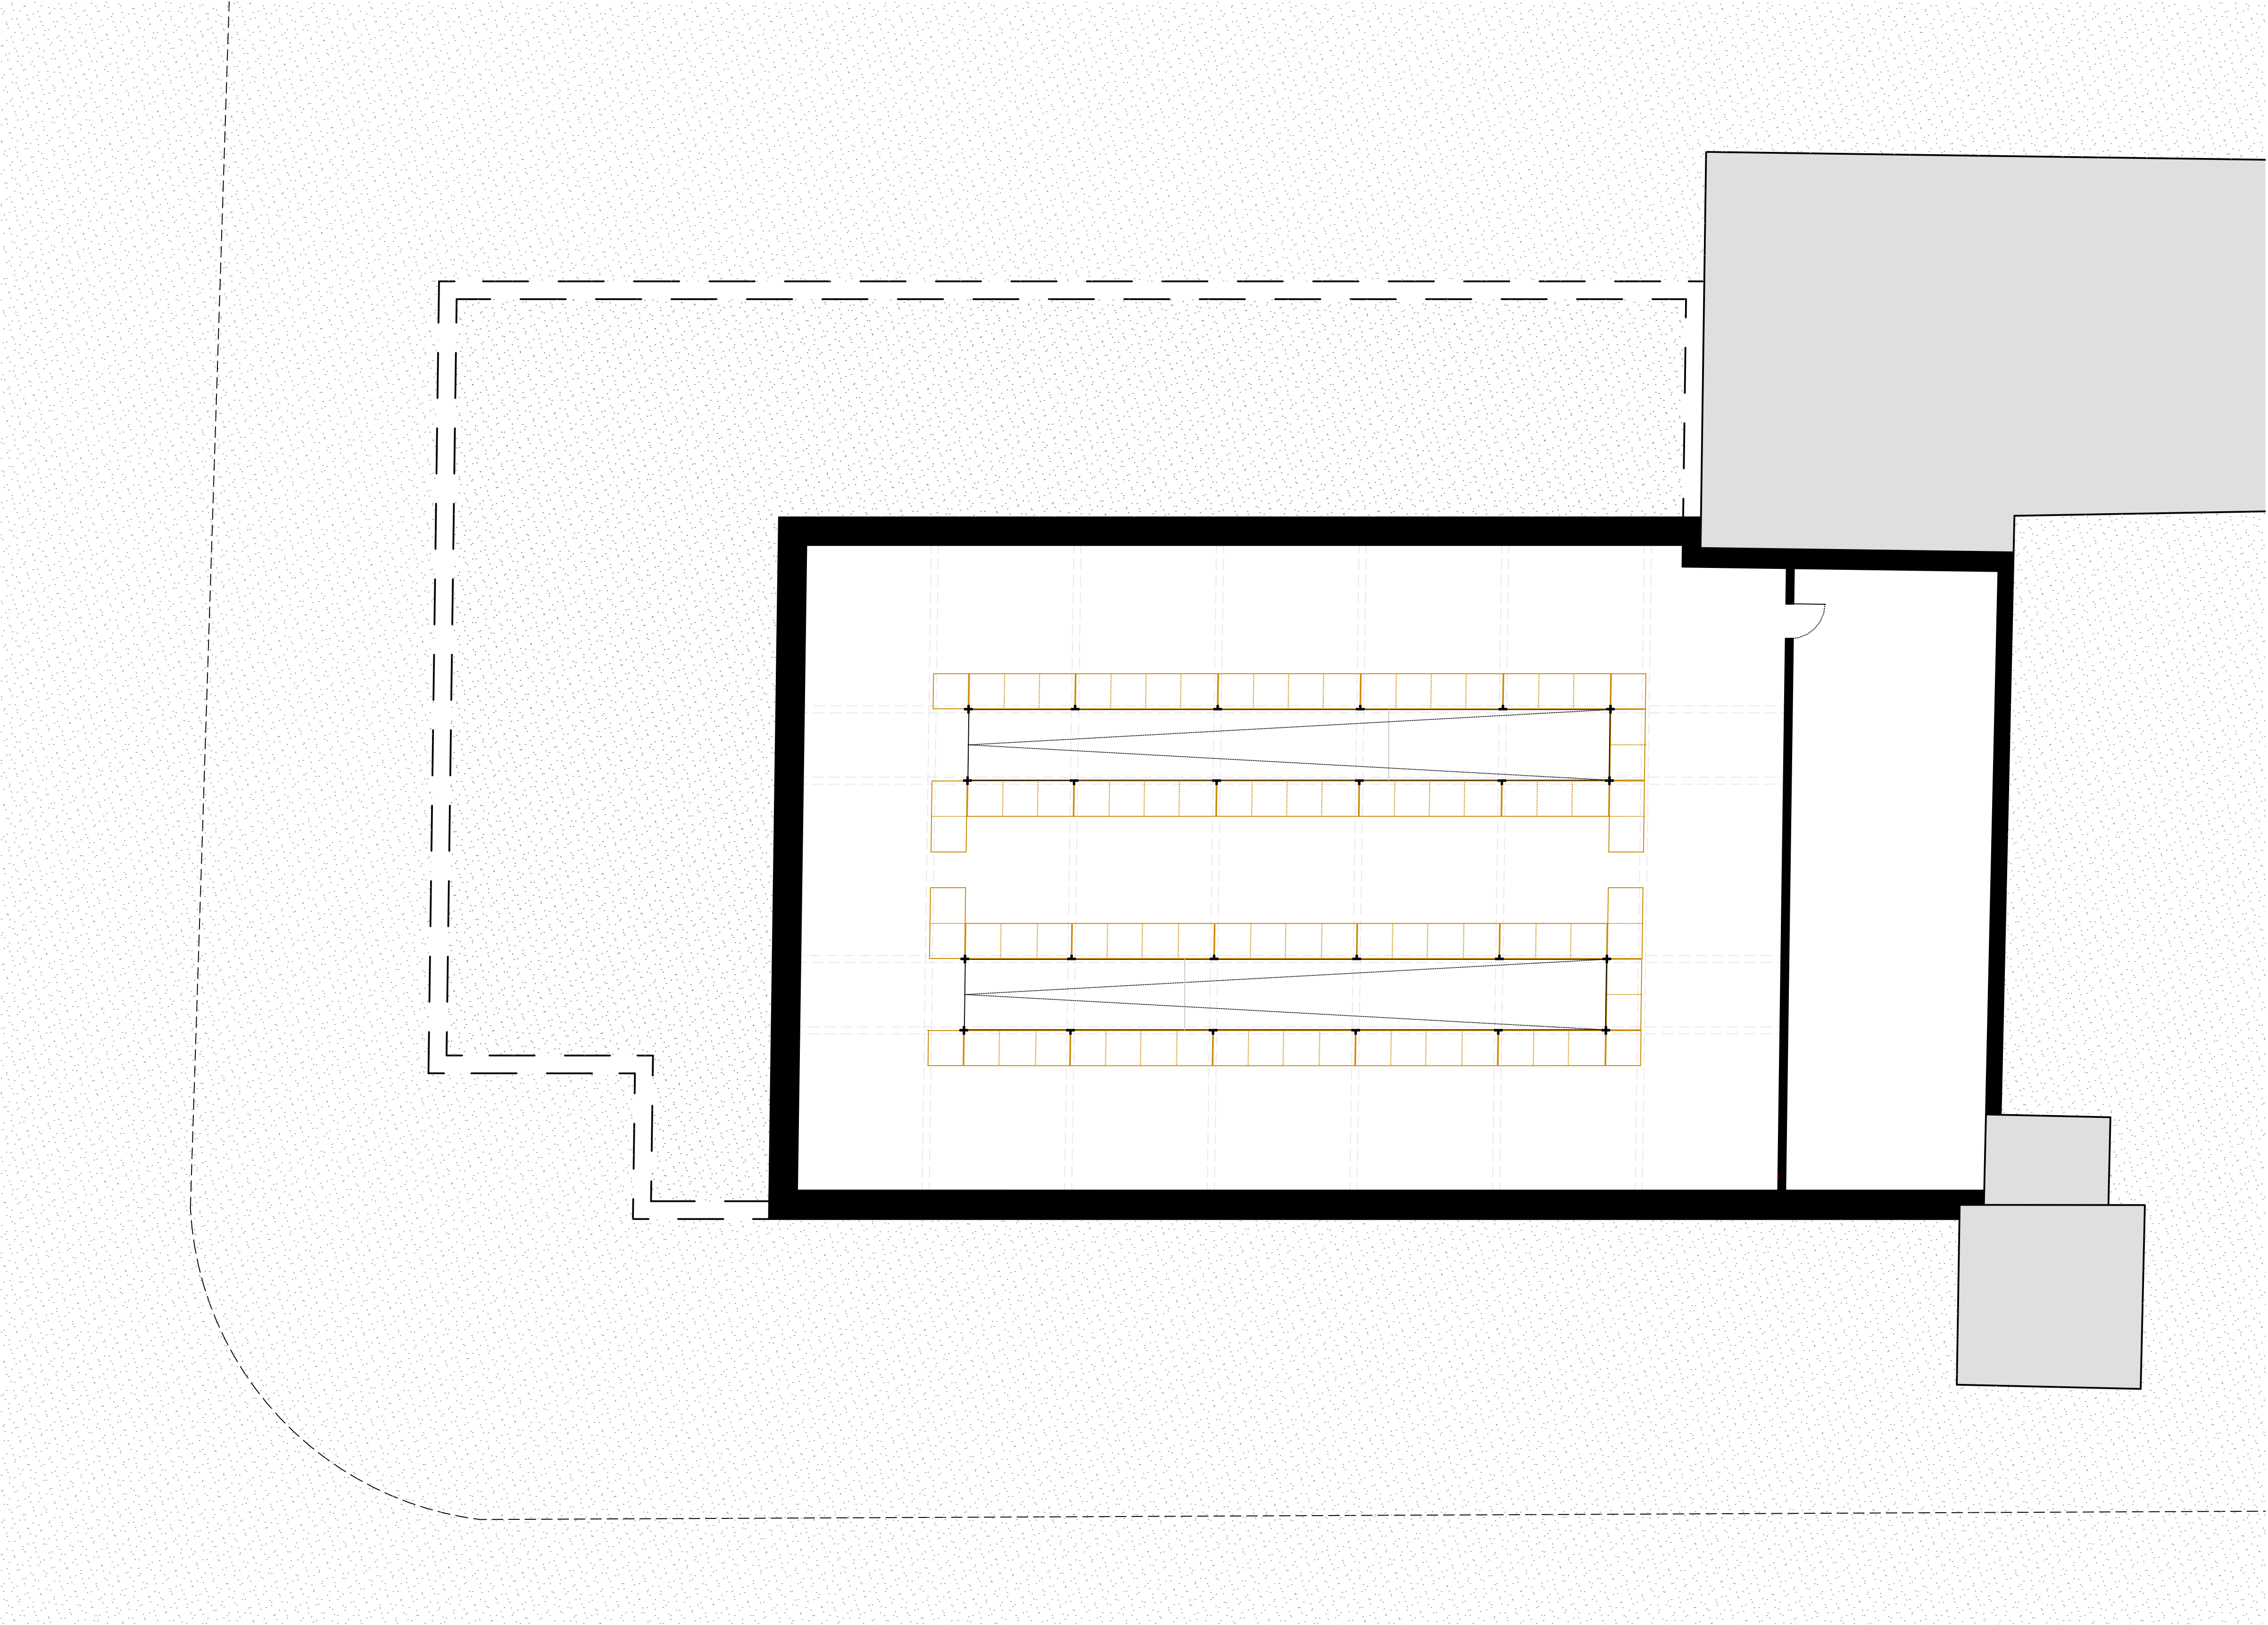


Wunderkammer 4.0

Varianz des Untergeschosses



Wunderkammer 4.0




Schnitt 1:100

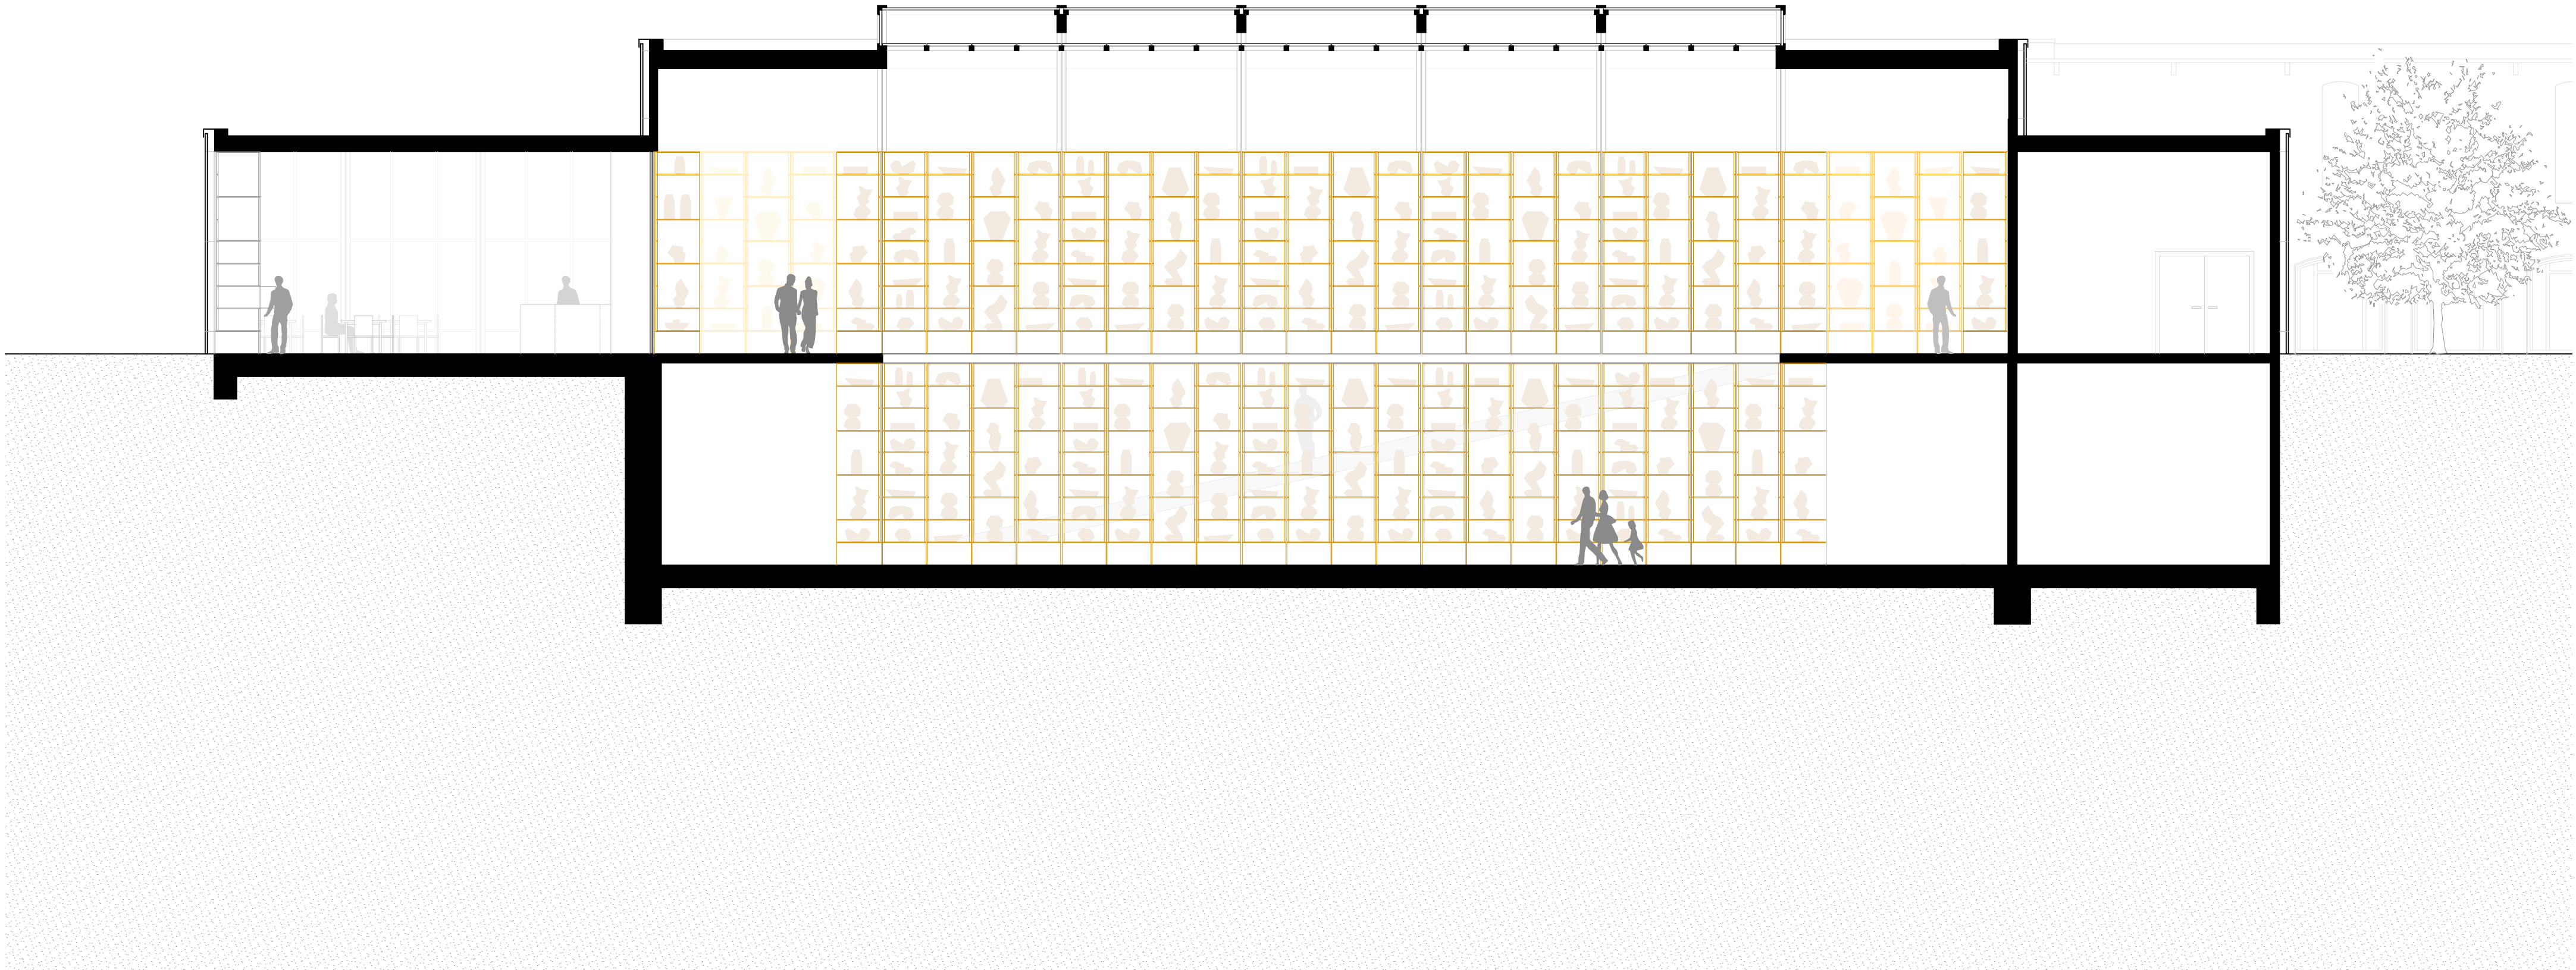

Wunderkammer 4.0


Bauhaus-Universität Weimar

Professur Baufornenlehre | Prof. DI DD Bernd Rudolf | Dr. Luise Nerlich
Fakultät Architektur und Urbanistik
Gastkritik: Dr. Tobias Pfeifer-Helke, Direktor Stiftung Schloss Friedenstein Gotha
Dr. Sabine Zierold, MediaArchitecture, Seminaristische Begleitung: Dr. Alexandra Abel
Entwurfsverfasser: Lena Beckmann, Anna-Lena Sehm, Lea Vopel Sommersemester 2021

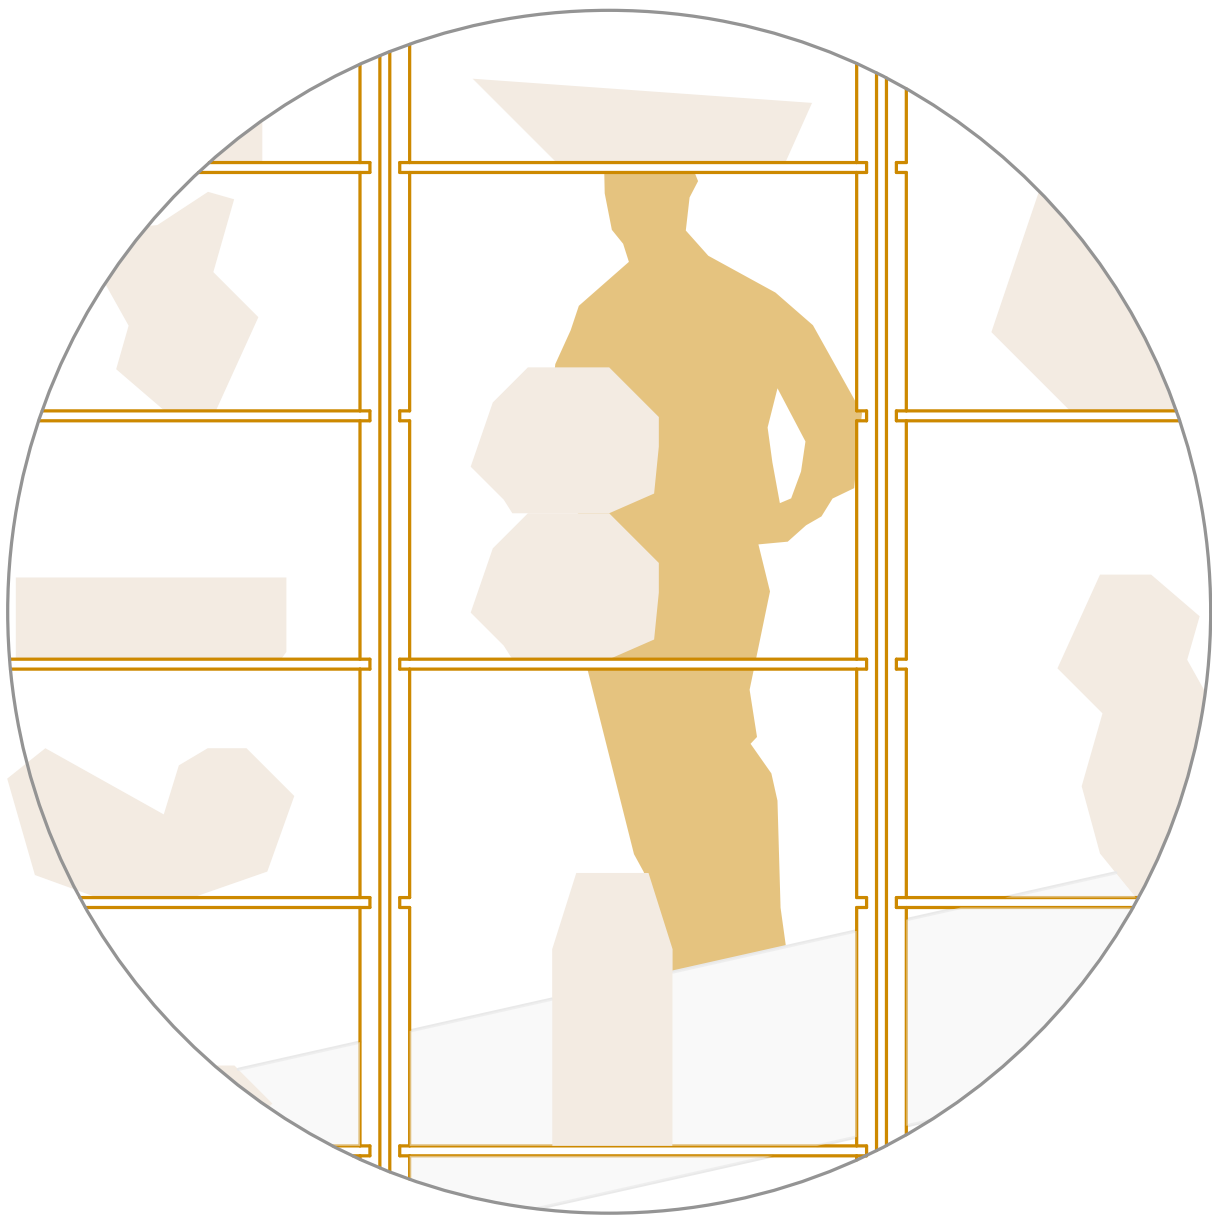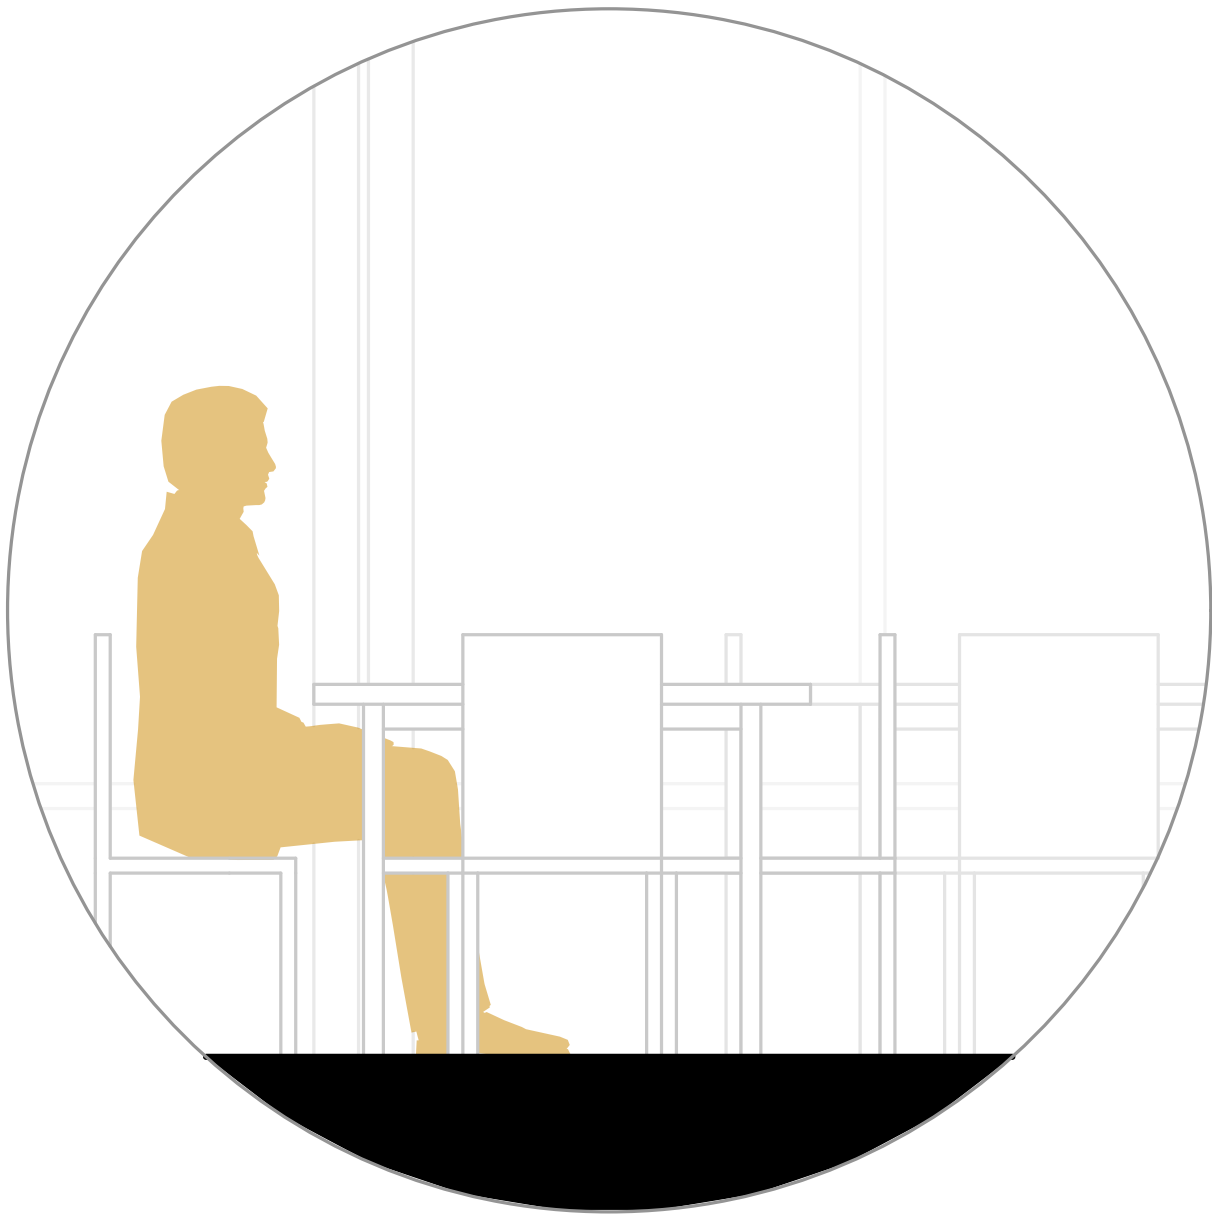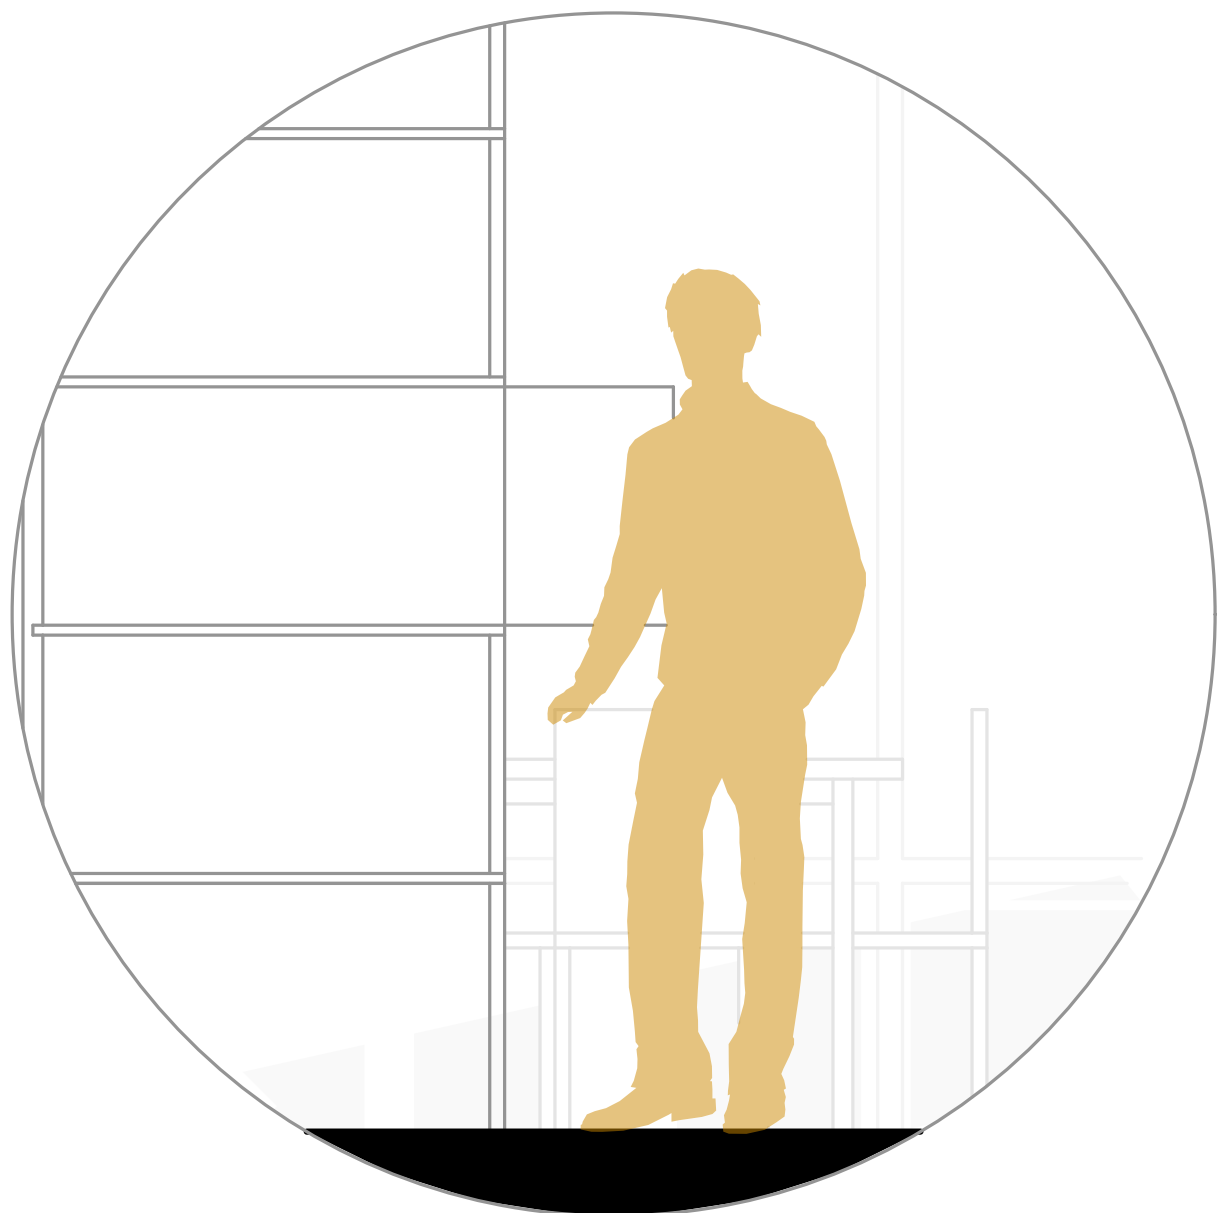

Wunderkammer 4.0

Südansicht 1:100

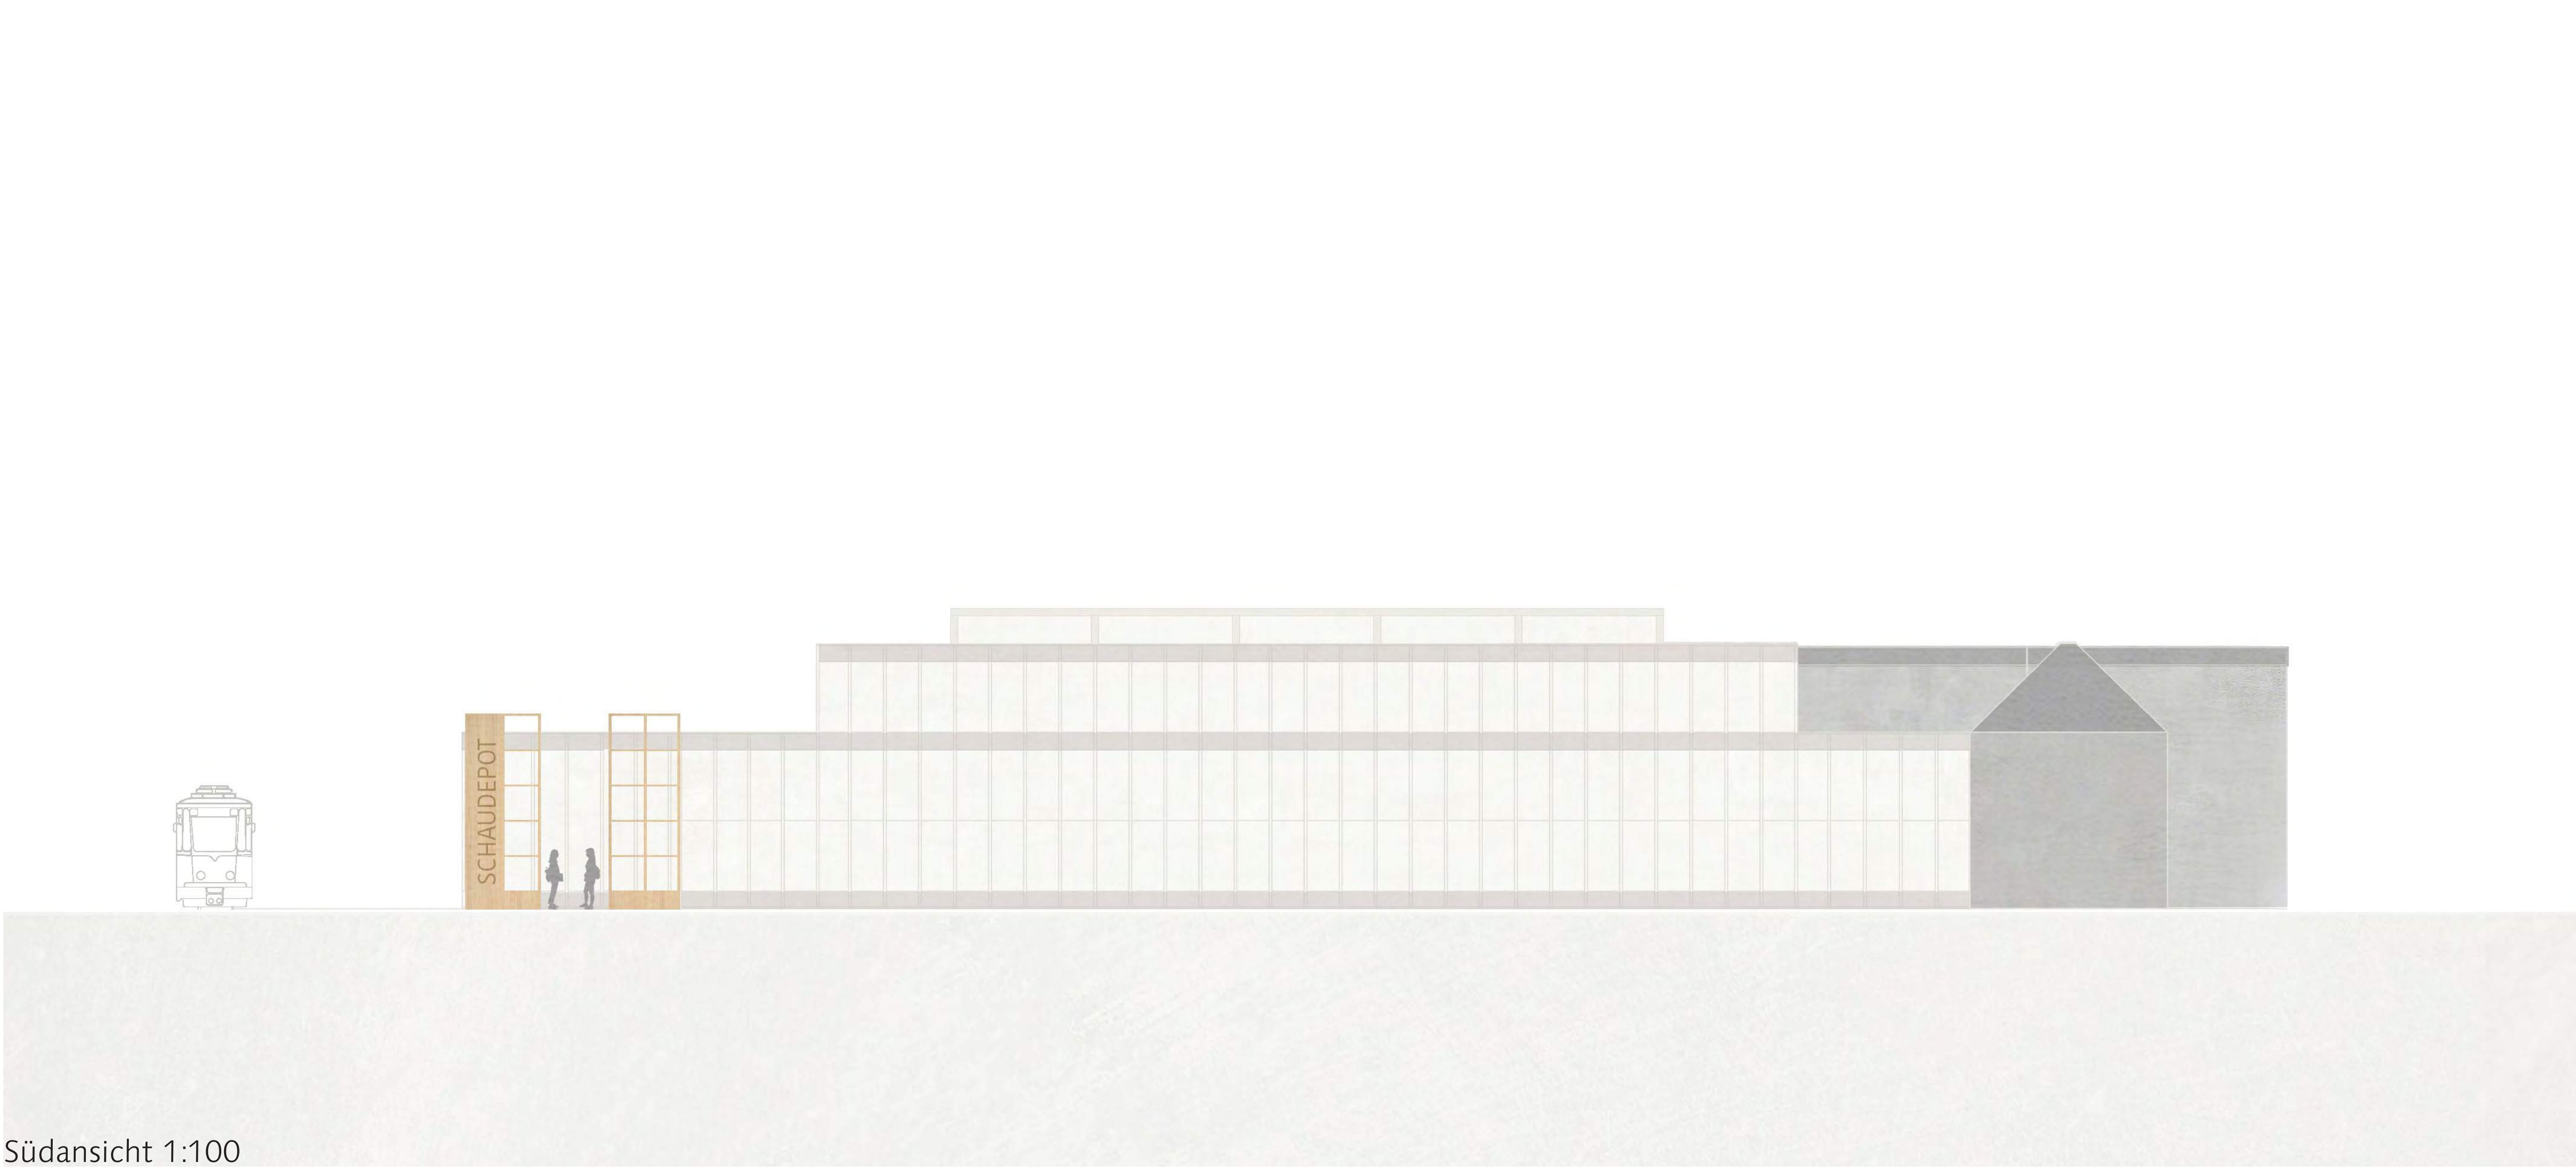

Wunderkammer 4.0

Bauhaus-Universität Weimar

Professur Baufornenlehre | Prof. DI DD Bernd Rudolf | Dr. Luise Nerlich
Fakultät Architektur und Urbanistik
Gastkritik: Dr. Tobias Pfeifer-Helke, Direktor Stiftung Schloss Friedenstein Gotha
Dr. Sabine Zierold, MediaArchitecture, Seminaristische Begleitung: Dr. Alexandra Abel

Entwurfsverfasser: Lena Beckmann, Anna-Lena Sehm, Lea Vopel Sommersemester 2021




Westansicht 1:100

Wunderkammer 4.0

Bauhaus-Universität Weimar


Professur Bauformenlehre | Prof. DI DD Bernd Rudolf | Dr. Luise Nerlich
Fakultät Architektur und Urbanistik
Gastkritik: Dr. Tobias Pfeifer-Helke, Direktor Stiftung Schloss Friedenstein Gotha
Dr. Sabine Zierold, MediaArchitecture, Seminaristische Begleitung: Dr. Alexandra Abel
Entwurfsverfasser: Lena Beckmann, Anna-Lena Sehm, Lea Vopel Sommersemester 2021

Zusammensetzung Schrank

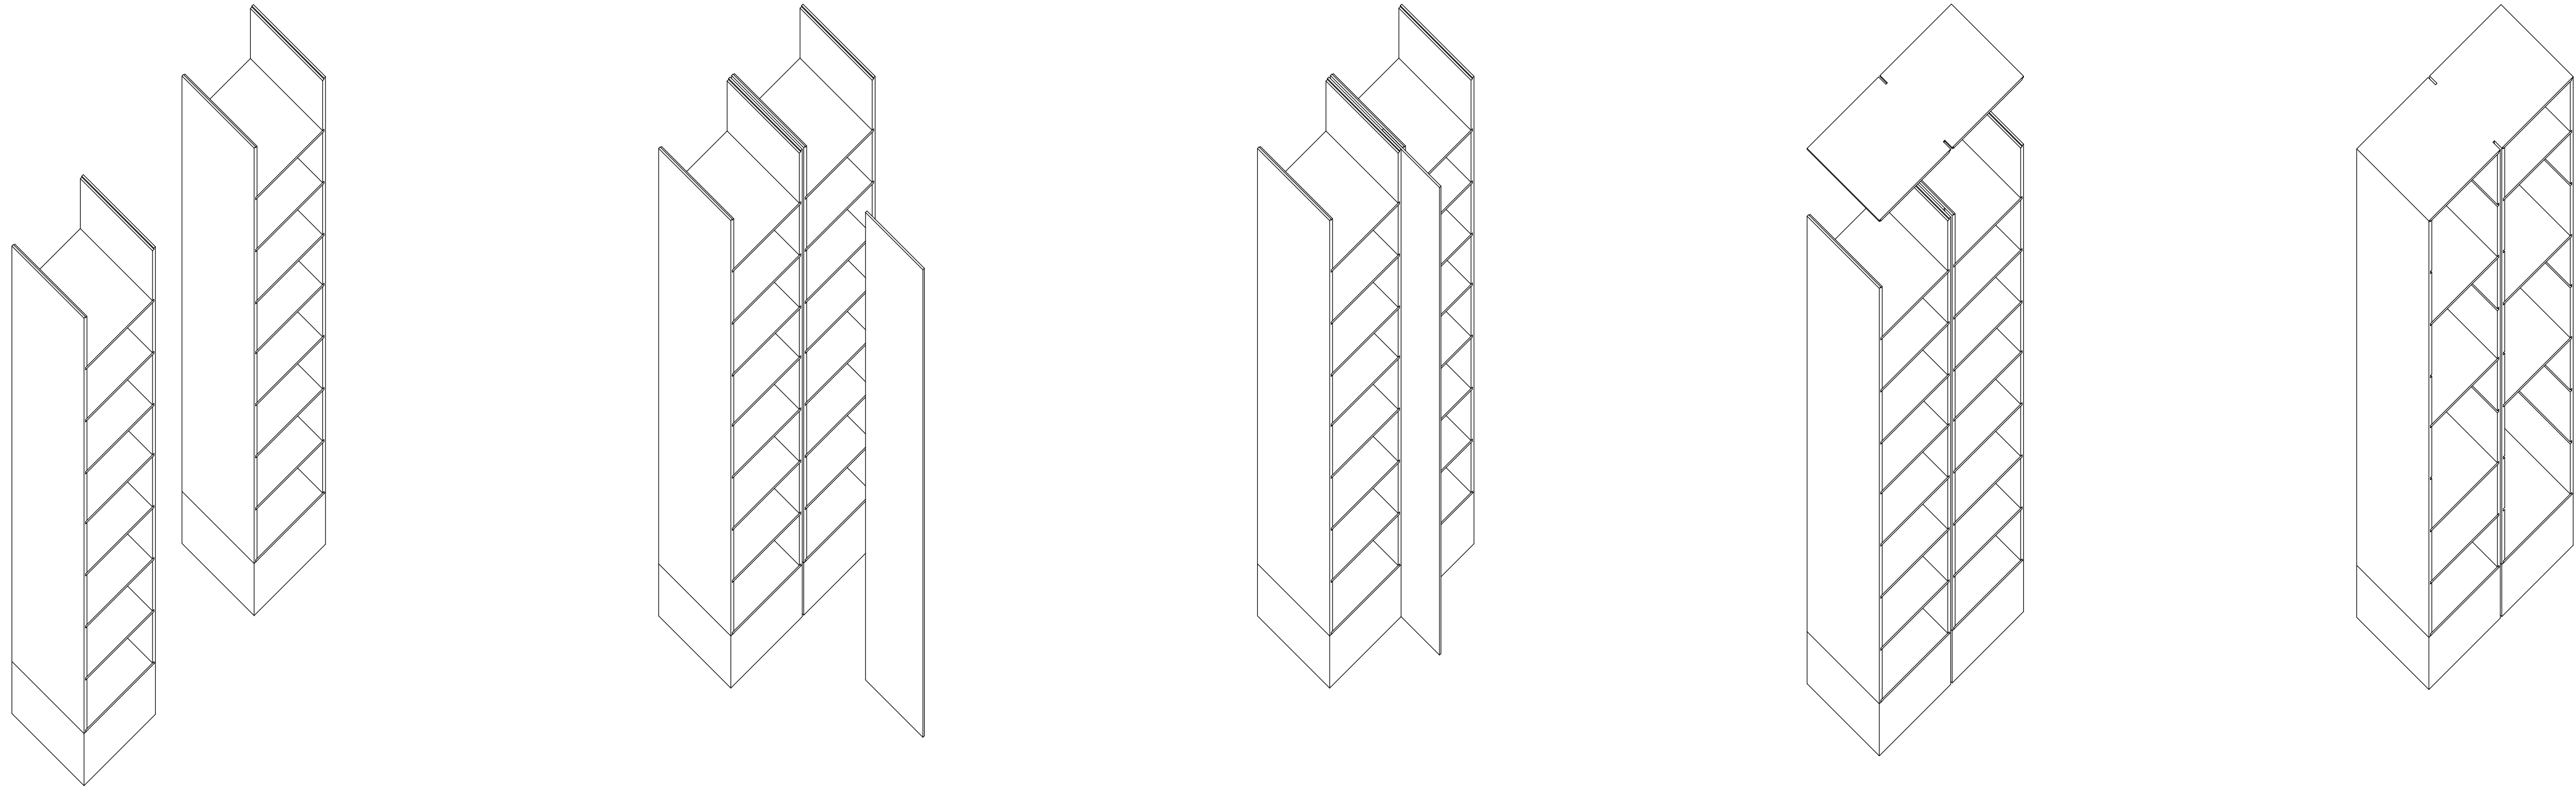

Wunderkammer 4.0

Axonometrische Darstellung des Schranksystemes
in verschiedenen Funktionen 1:500

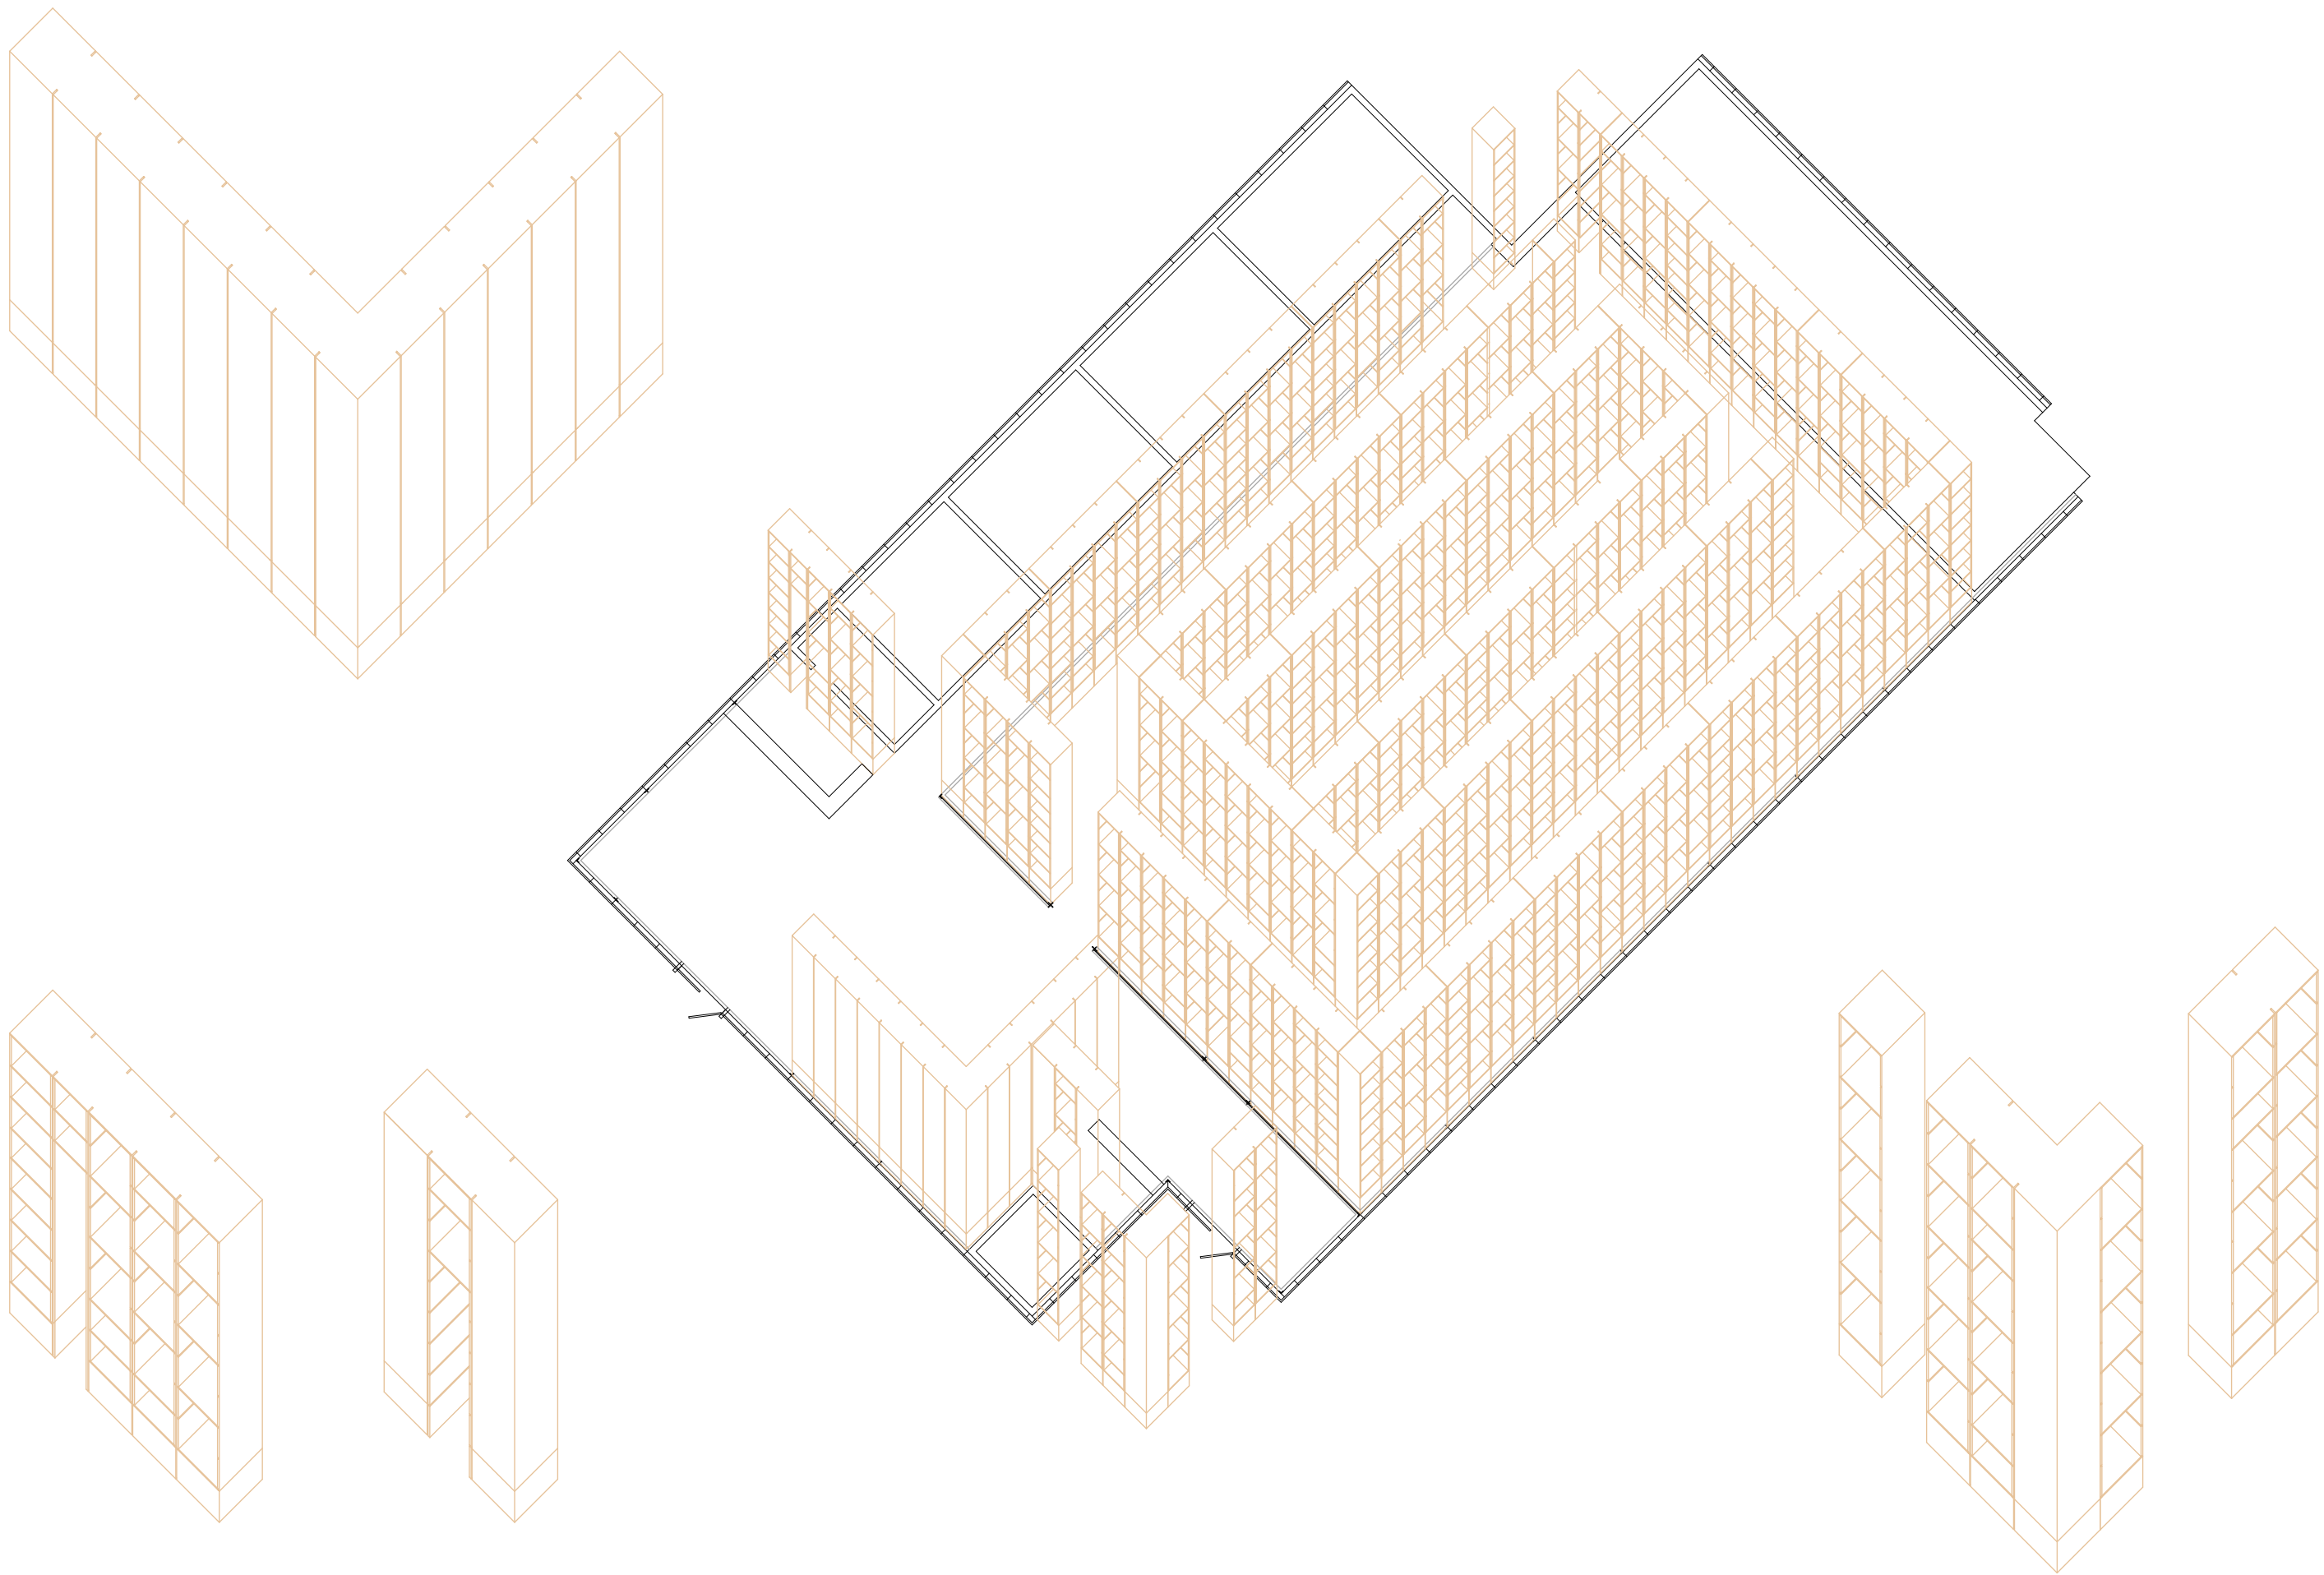

Wunderkammer 4.0

Außenperspektive



Wunderkammer 4.0

Bauhaus-Universität Weimar

Professur Baufornenlehre | Prof. DI DD Bernd Rudolf | Dr. Luise Nerlich
Fakultät Architektur und Urbanistik

Gastkritik: Dr. Tobias Pfeifer-Helke, Direktor Stiftung Schloss Friedenstein Gotha

Dr. Sabine Zierold, MediaArchitecture, Seminaristische Begleitung: Dr. Alexandra Abel

Entwurfsverfasser: Lena Beckmann, Anna-Lena Sehm, Lea Vopel Sommersemester 2021

Innenperspektive - Foyer



Wunderkammer 4.0

Bauhaus-Universität Weimar


Professur Baufornenlehre | Prof. DI DD Bernd Rudolf | Dr. Luise Nerlich
Fakultät Architektur und Urbanistik
Gastkritik: Dr. Tobias Pfeifer-Helke, Direktor Stiftung Schloss Friedenstein Gotha
Dr. Sabine Zierold, MediaArchitecture, Seminaristische Begleitung: Dr. Alexandra Abel
Entwurfsverfasser: Lena Beckmann, Anna-Lena Sehm, Lea Vopel Sommersemester 2021

Stimmungsbild des Schaudepots



Wunderkammer 4.0

Modellphoto

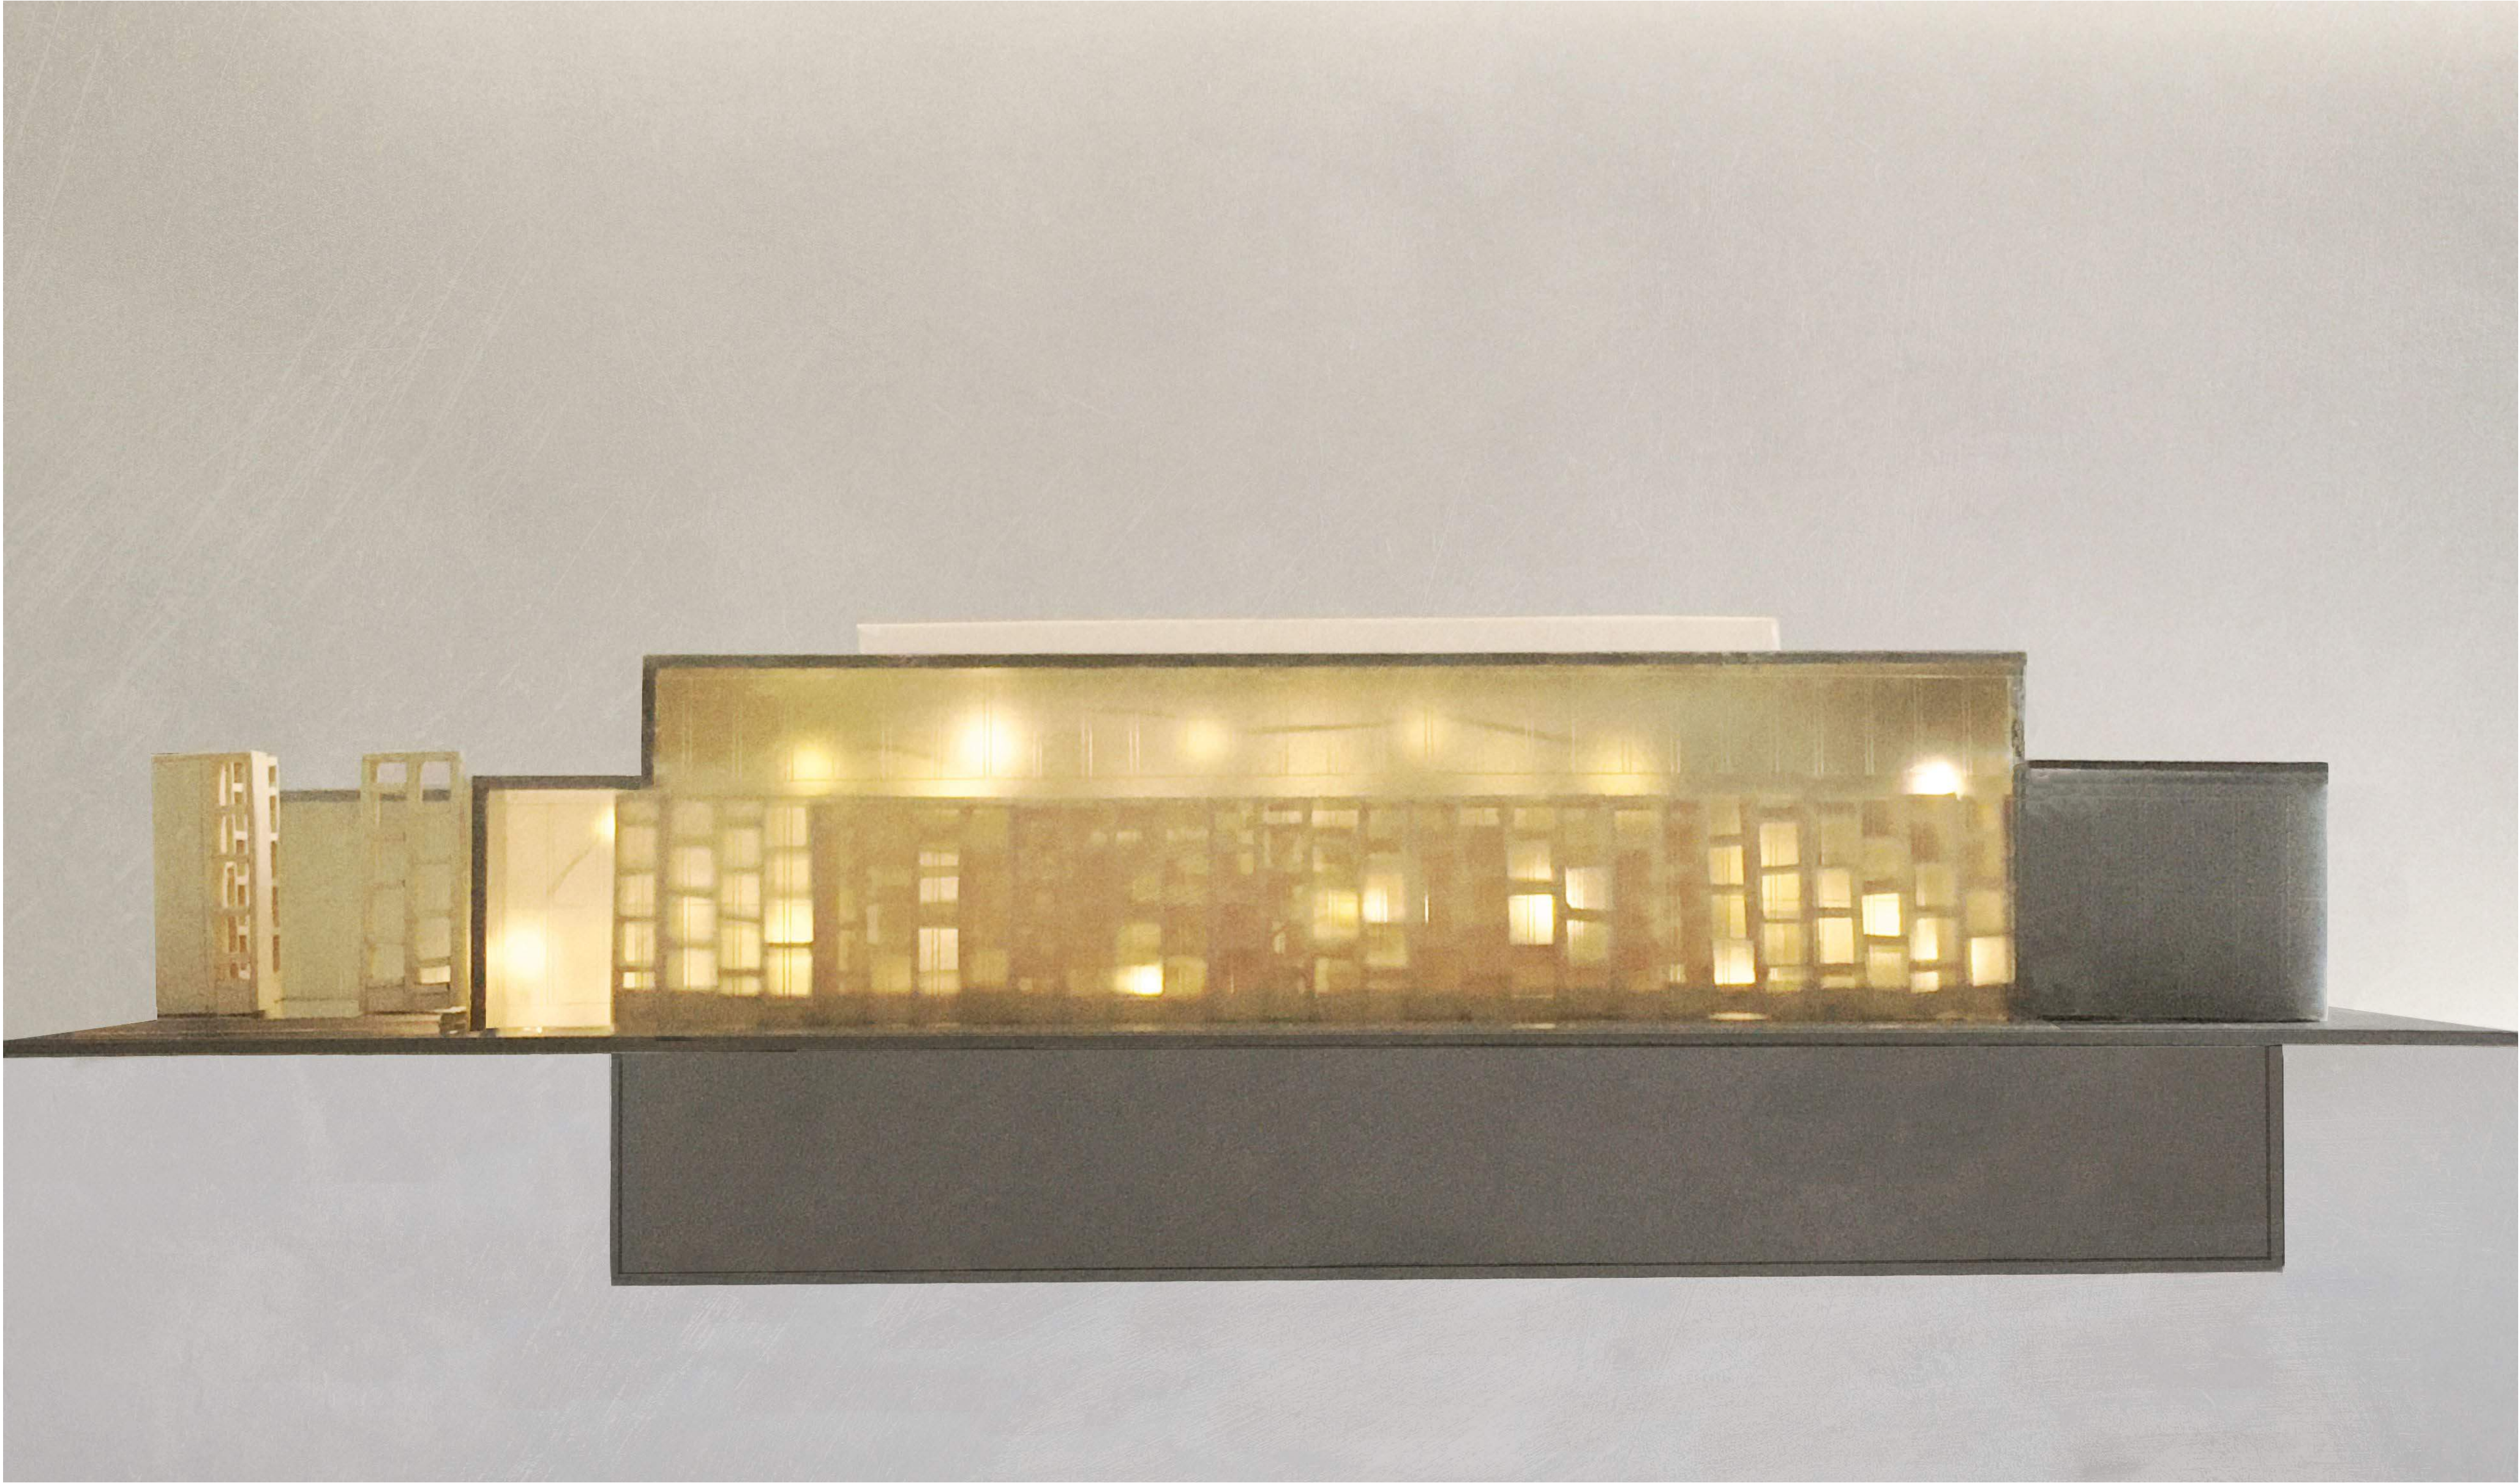

Wunderkammer 4.0

Bauhaus-Universität Weimar

Professur Bauformenlehre | Prof. DI DD Bernd Rudolf | Dr. Luise Nerlich
Fakultät Architektur und Urbanistik
Gastkritik: Dr. Tobias Pfeifer-Helke, Direktor Stiftung Schloss Friedenstein Gotha
Dr. Sabine Zierold, MediaArchitecture, Seminaristische Begleitung: Dr. Alexandra Abel
Entwurfsverfasser: Lena Beckmann, Anna-Lena Sehm, Lea Vopel Sommersemester 2021

Modellphoto




Wunderkammer 4.0

Bauhaus-Universität Weimar

Professur Baufornenlehre | Prof. DI DD Bernd Rudolf | Dr. Luise Nerlich
Fakultät Architektur und Urbanistik
Gastkritik: Dr. Tobias Pfeifer-Helke, Direktor Stiftung Schloss Friedenstein Gotha
Dr. Sabine Zierold, MediaArchitecture, Seminaristische Begleitung: Dr. Alexandra Abel
Entwurfsverfasser: Lena Beckmann, Anna-Lena Sehm, Lea Vopel Sommersemester 2021


Modellphoto

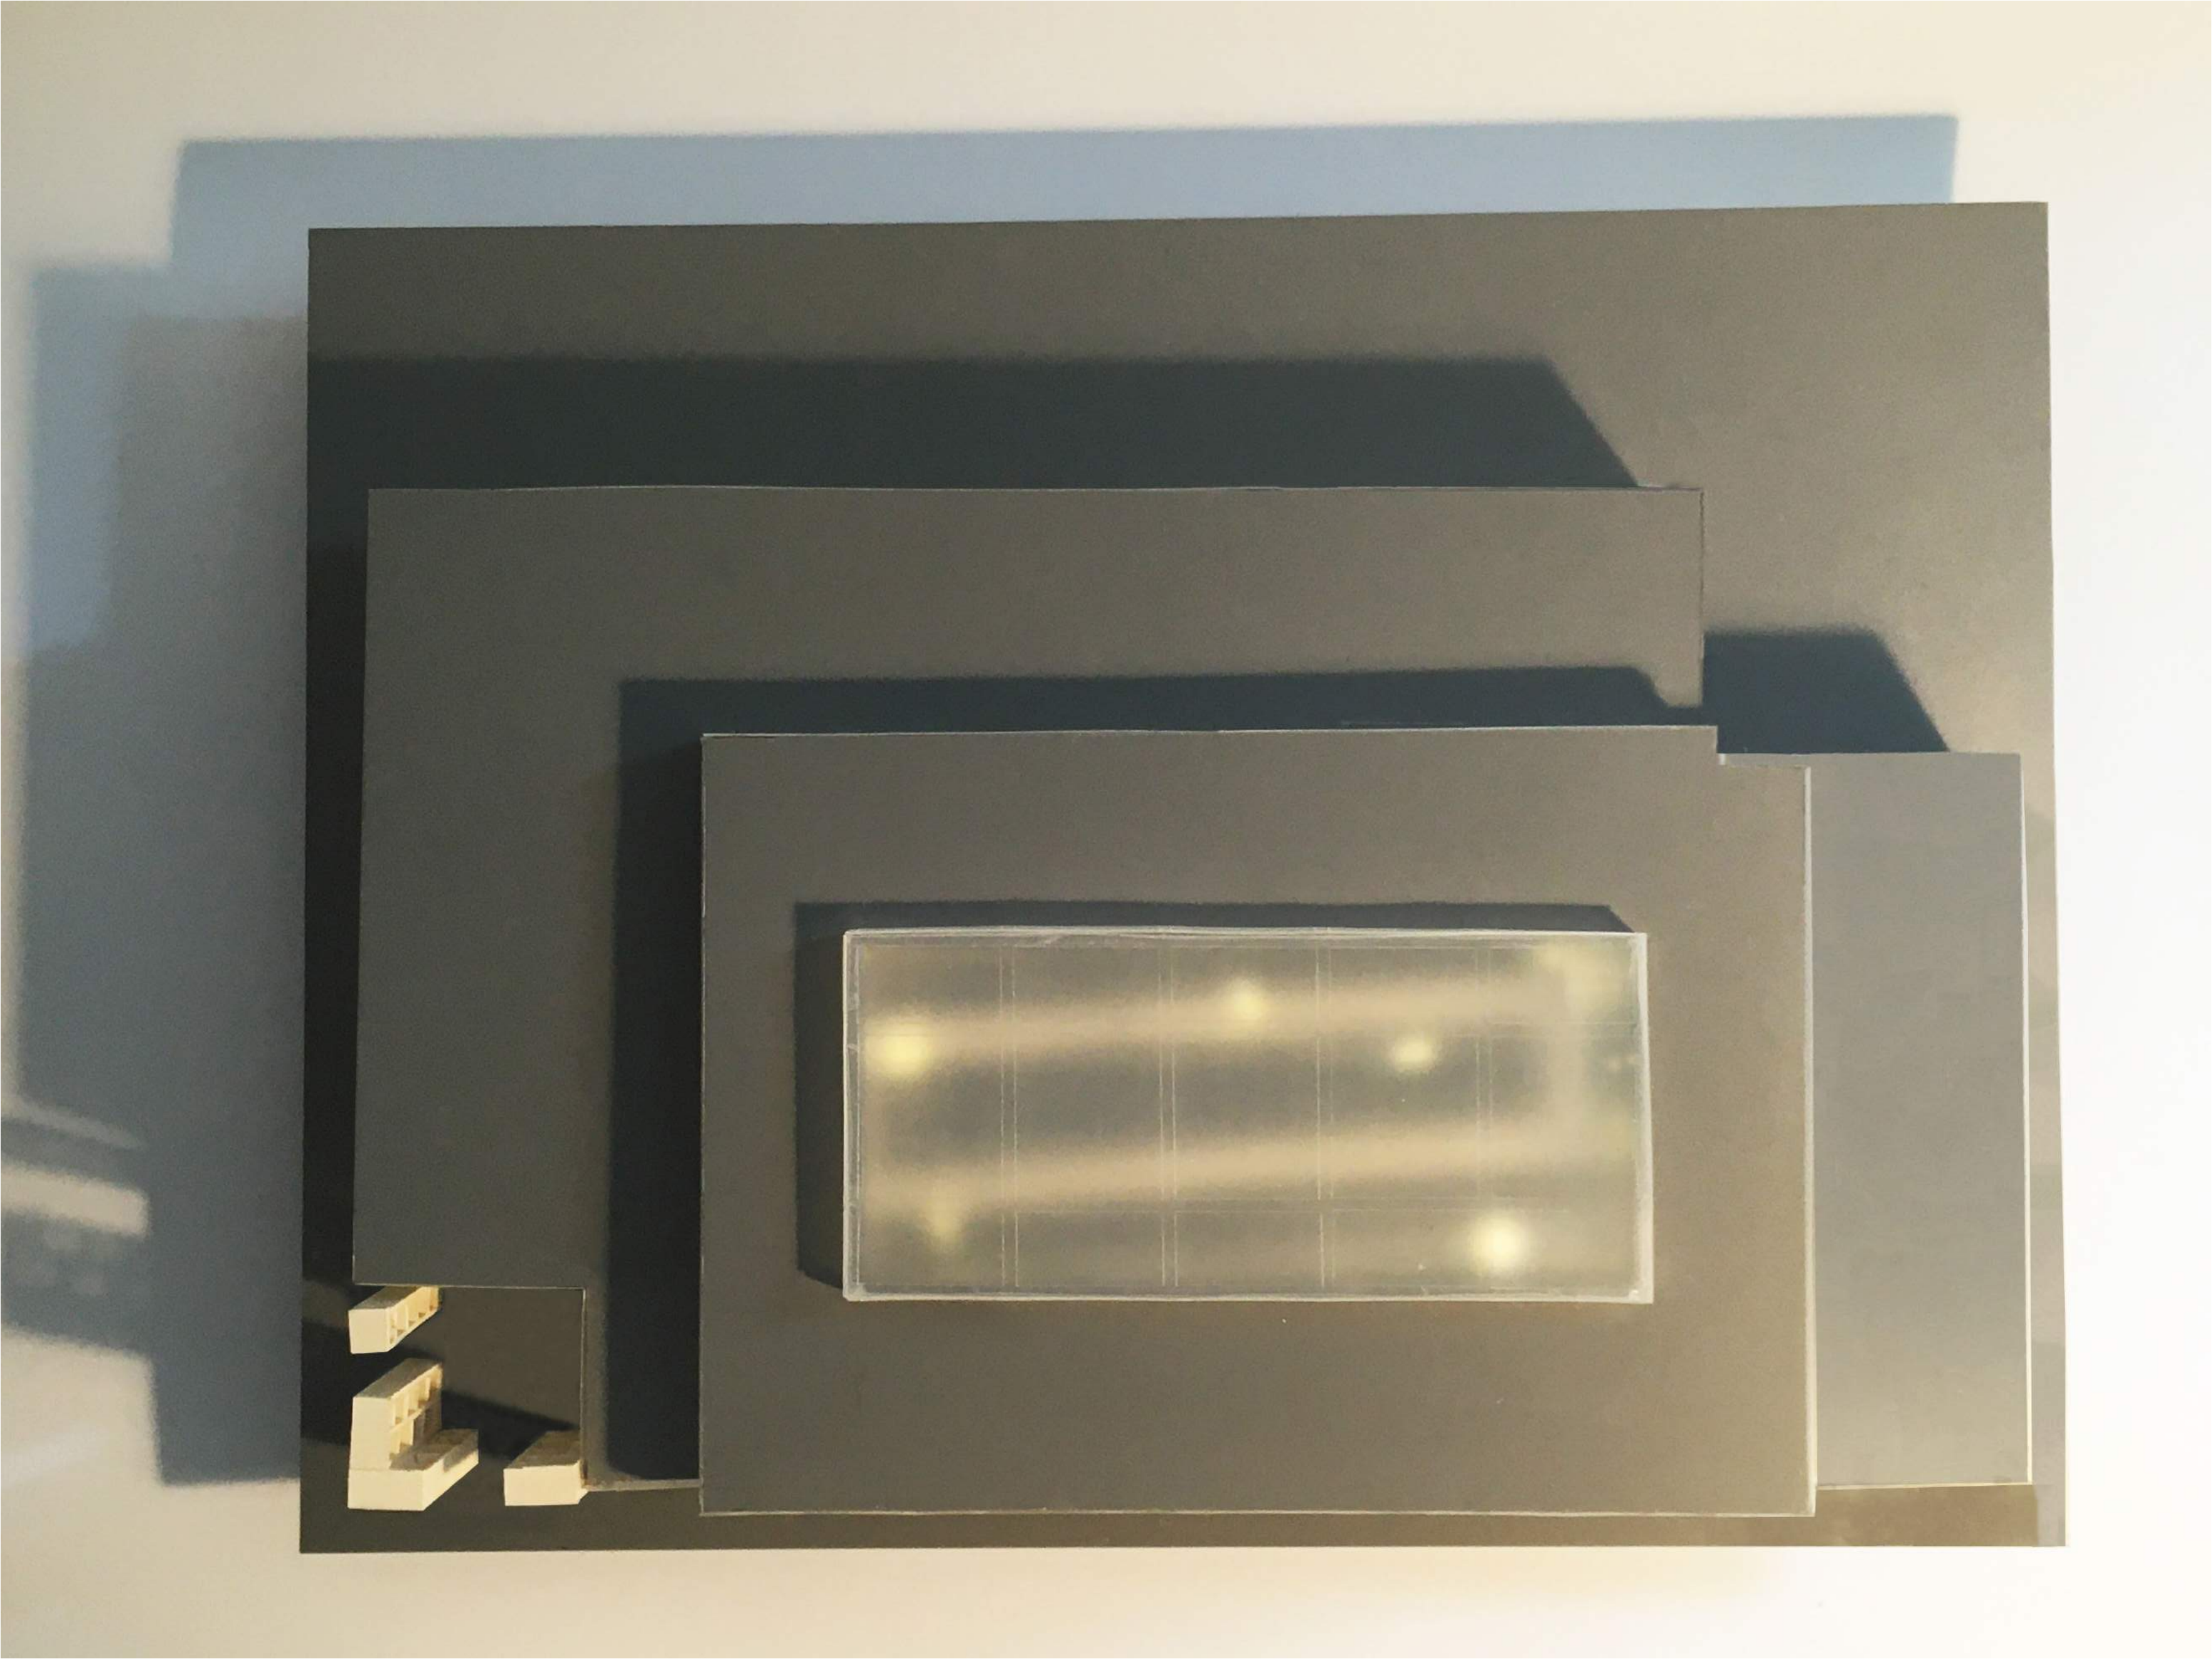

Wunderkammer 4.0

Bauhaus-Universität Weimar

Professur Bauformenlehre | Prof. DI DD Bernd Rudolf | Dr. Luise Nerlich
Fakultät Architektur und Urbanistik
Gastkritik: Dr. Tobias Pfeifer-Helke, Direktor Stiftung Schloss Friedenstein Gotha
Dr. Sabine Zierold, MediaArchitecture, Seminaristische Begleitung: Dr. Alexandra Abel
Entwurfsverfasser: Lena Beckmann, Anna-Lena Sehm, Lea Vopel Sommersemester 2021

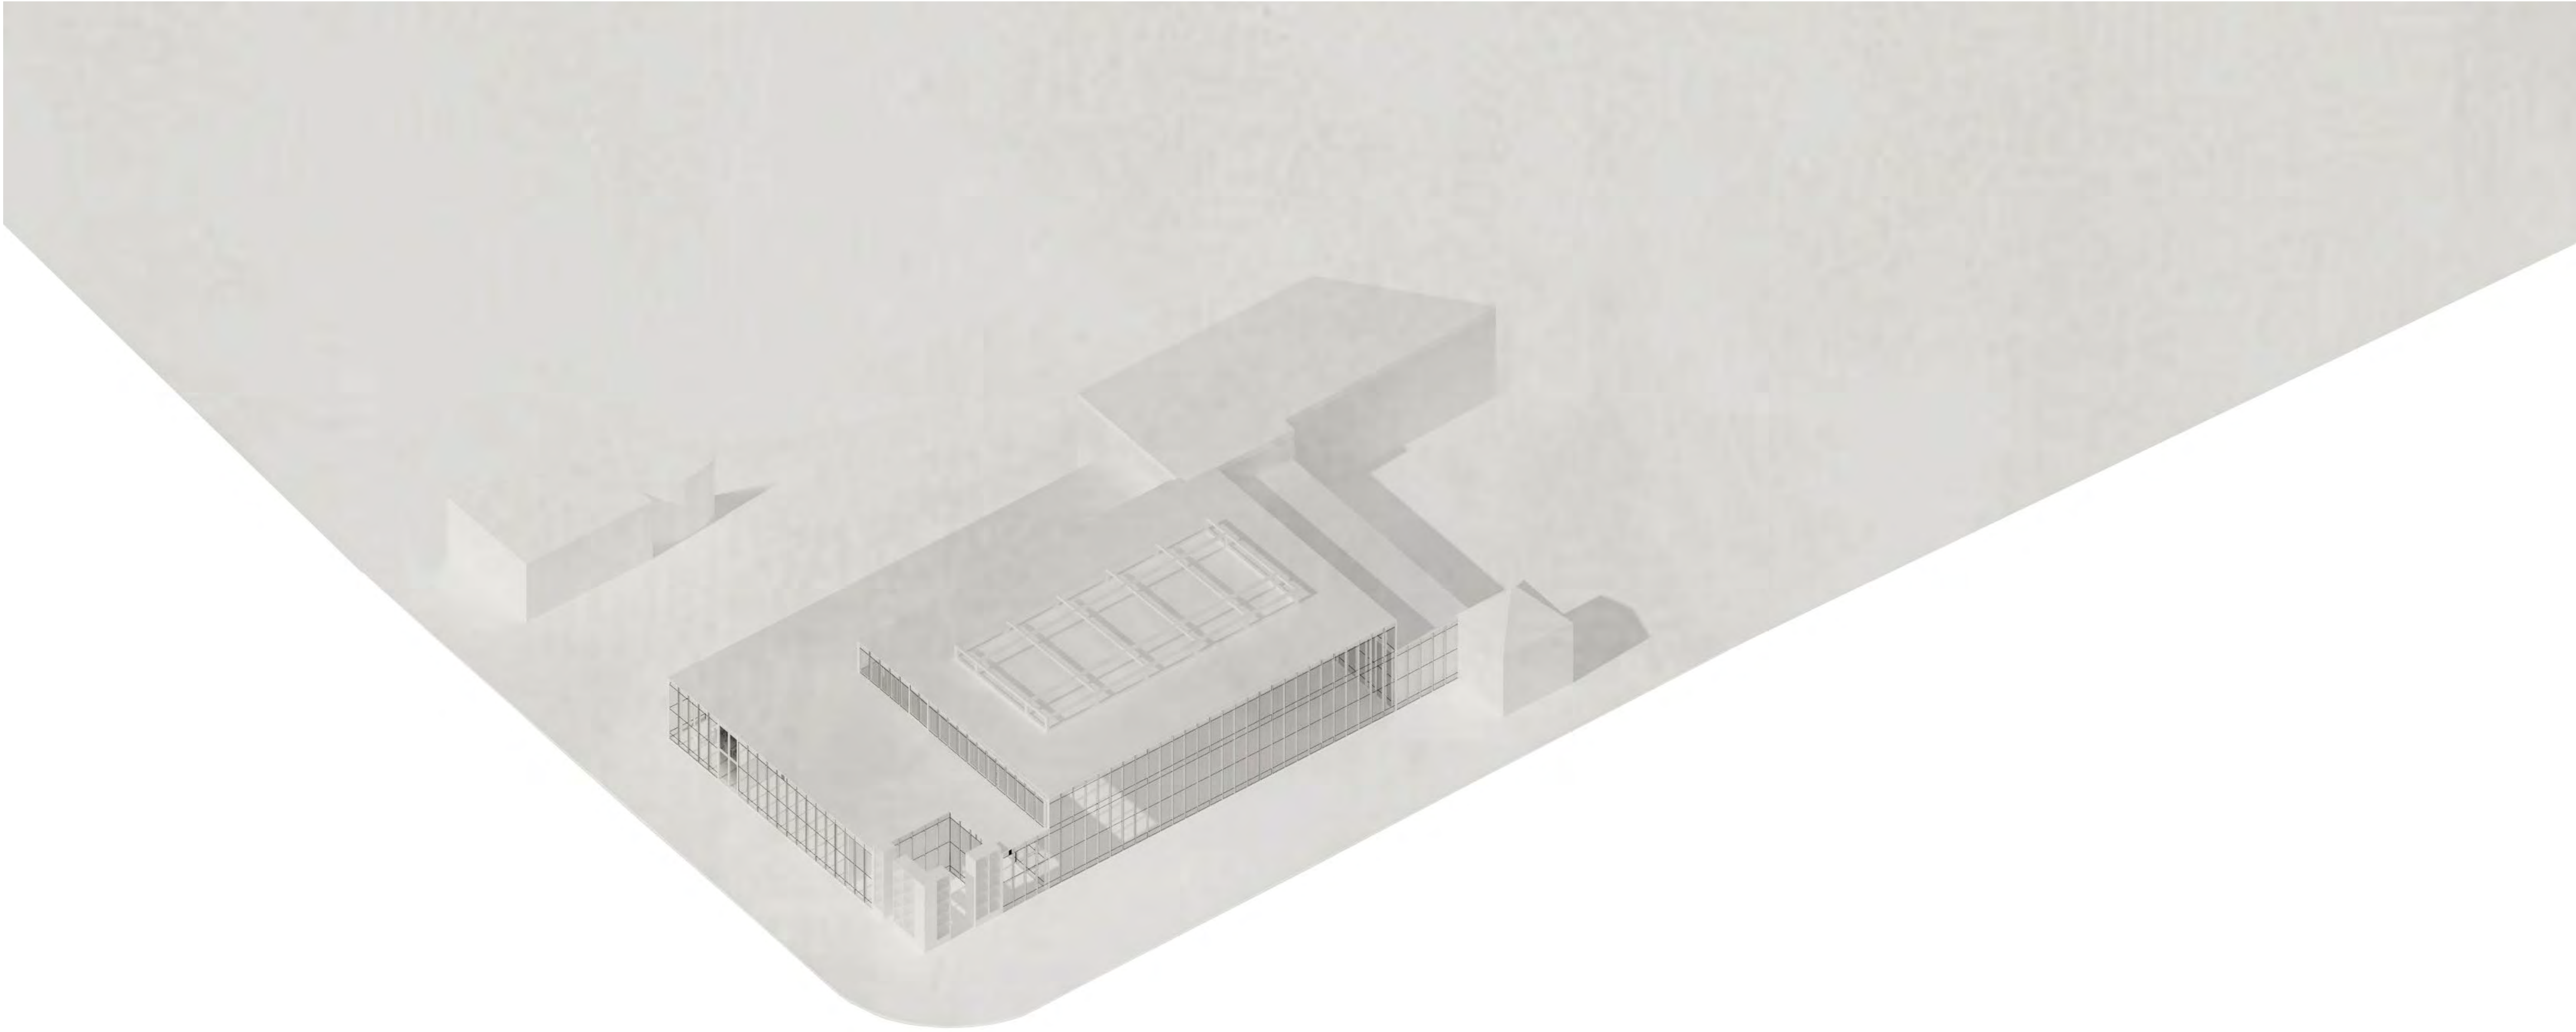

Wunderkammer 4.0

Bauhaus-Universität Weimar

Professur Bauformenlehre | Prof. DI DD Bernd Rudolf | Dr. Luise Nerlich
Fakultät Architektur und Urbanistik

Gastkritik: Dr. Tobias Pfeifer-Helke, Direktor Stiftung Schloss Friedenstein Gotha
Dr. Sabine Zierold, MediaArchitecture, Seminaristische Begleitung: Dr. Alexandra Abel

Entwurfsverfasser: Lena Beckmann, Anna-Lena Sehm, Lea Vopel Sommersemester 2021